


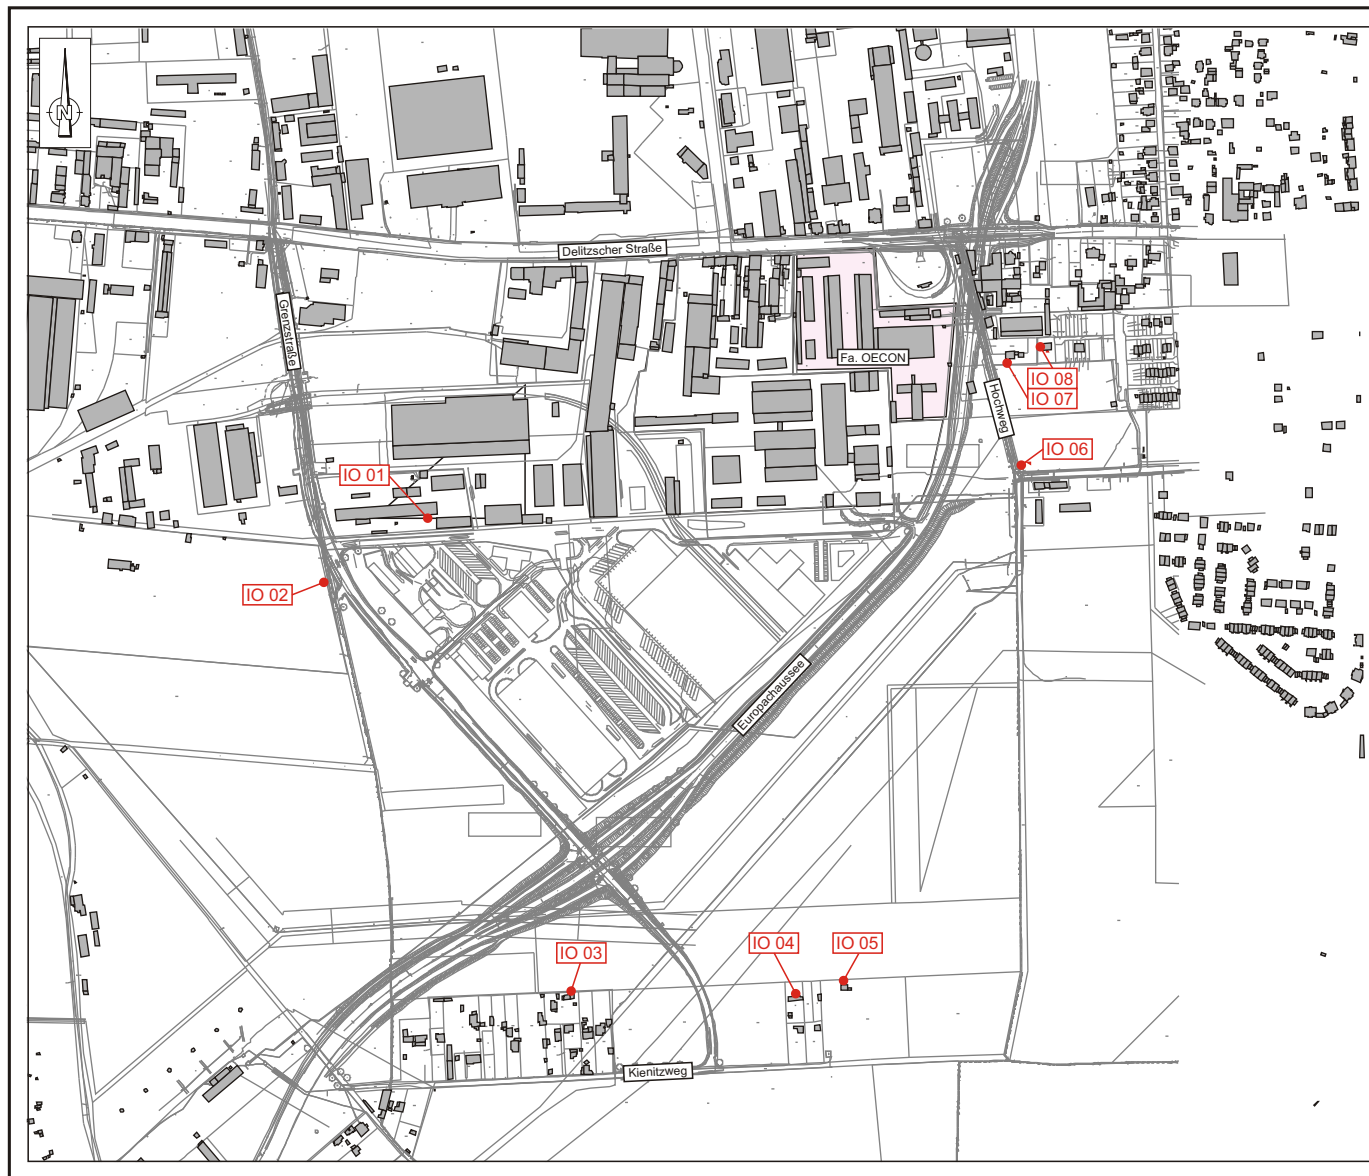

Halle (Saale)

Messbericht

Bild 1: Lageplan

Lage der Immissionsorte (IO)

vorhandene Bebauung
Fa. OECON

Maßstab 1 : 10.000

goritzka akustik
INGENIEURBÜRO FÜR SCHALL- UND SCHWINGUNGSTECHNIK
Handelsplatz 1
04319 Leipzig, Tel. 0341 - 651 00 92