


Höhenplan


Überführung des Hobergweges

Lichte Höhe = 4,50 m


(ohne Maßstab, in 10-facher Überhöhung)

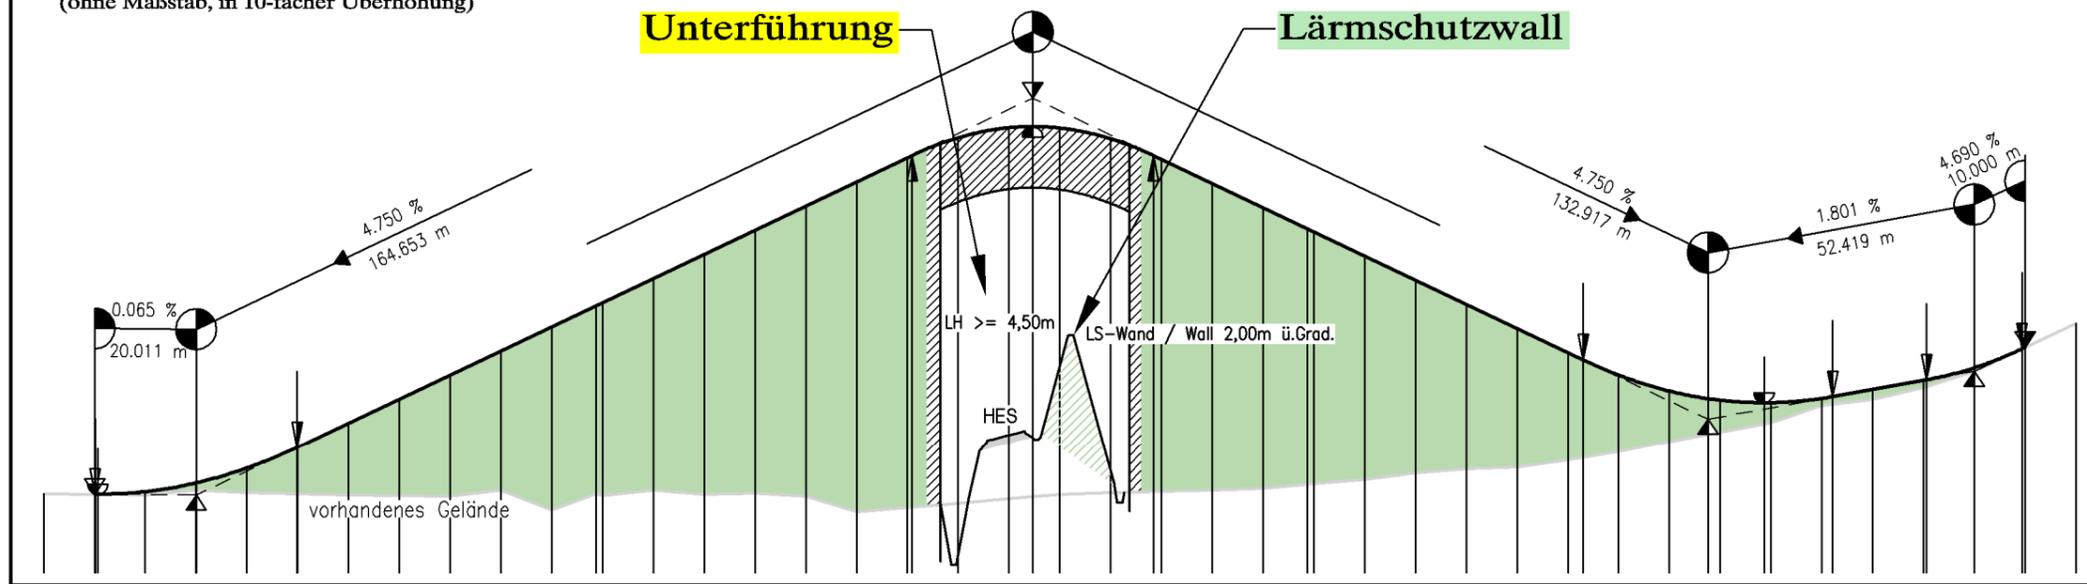

Lageplanauszug

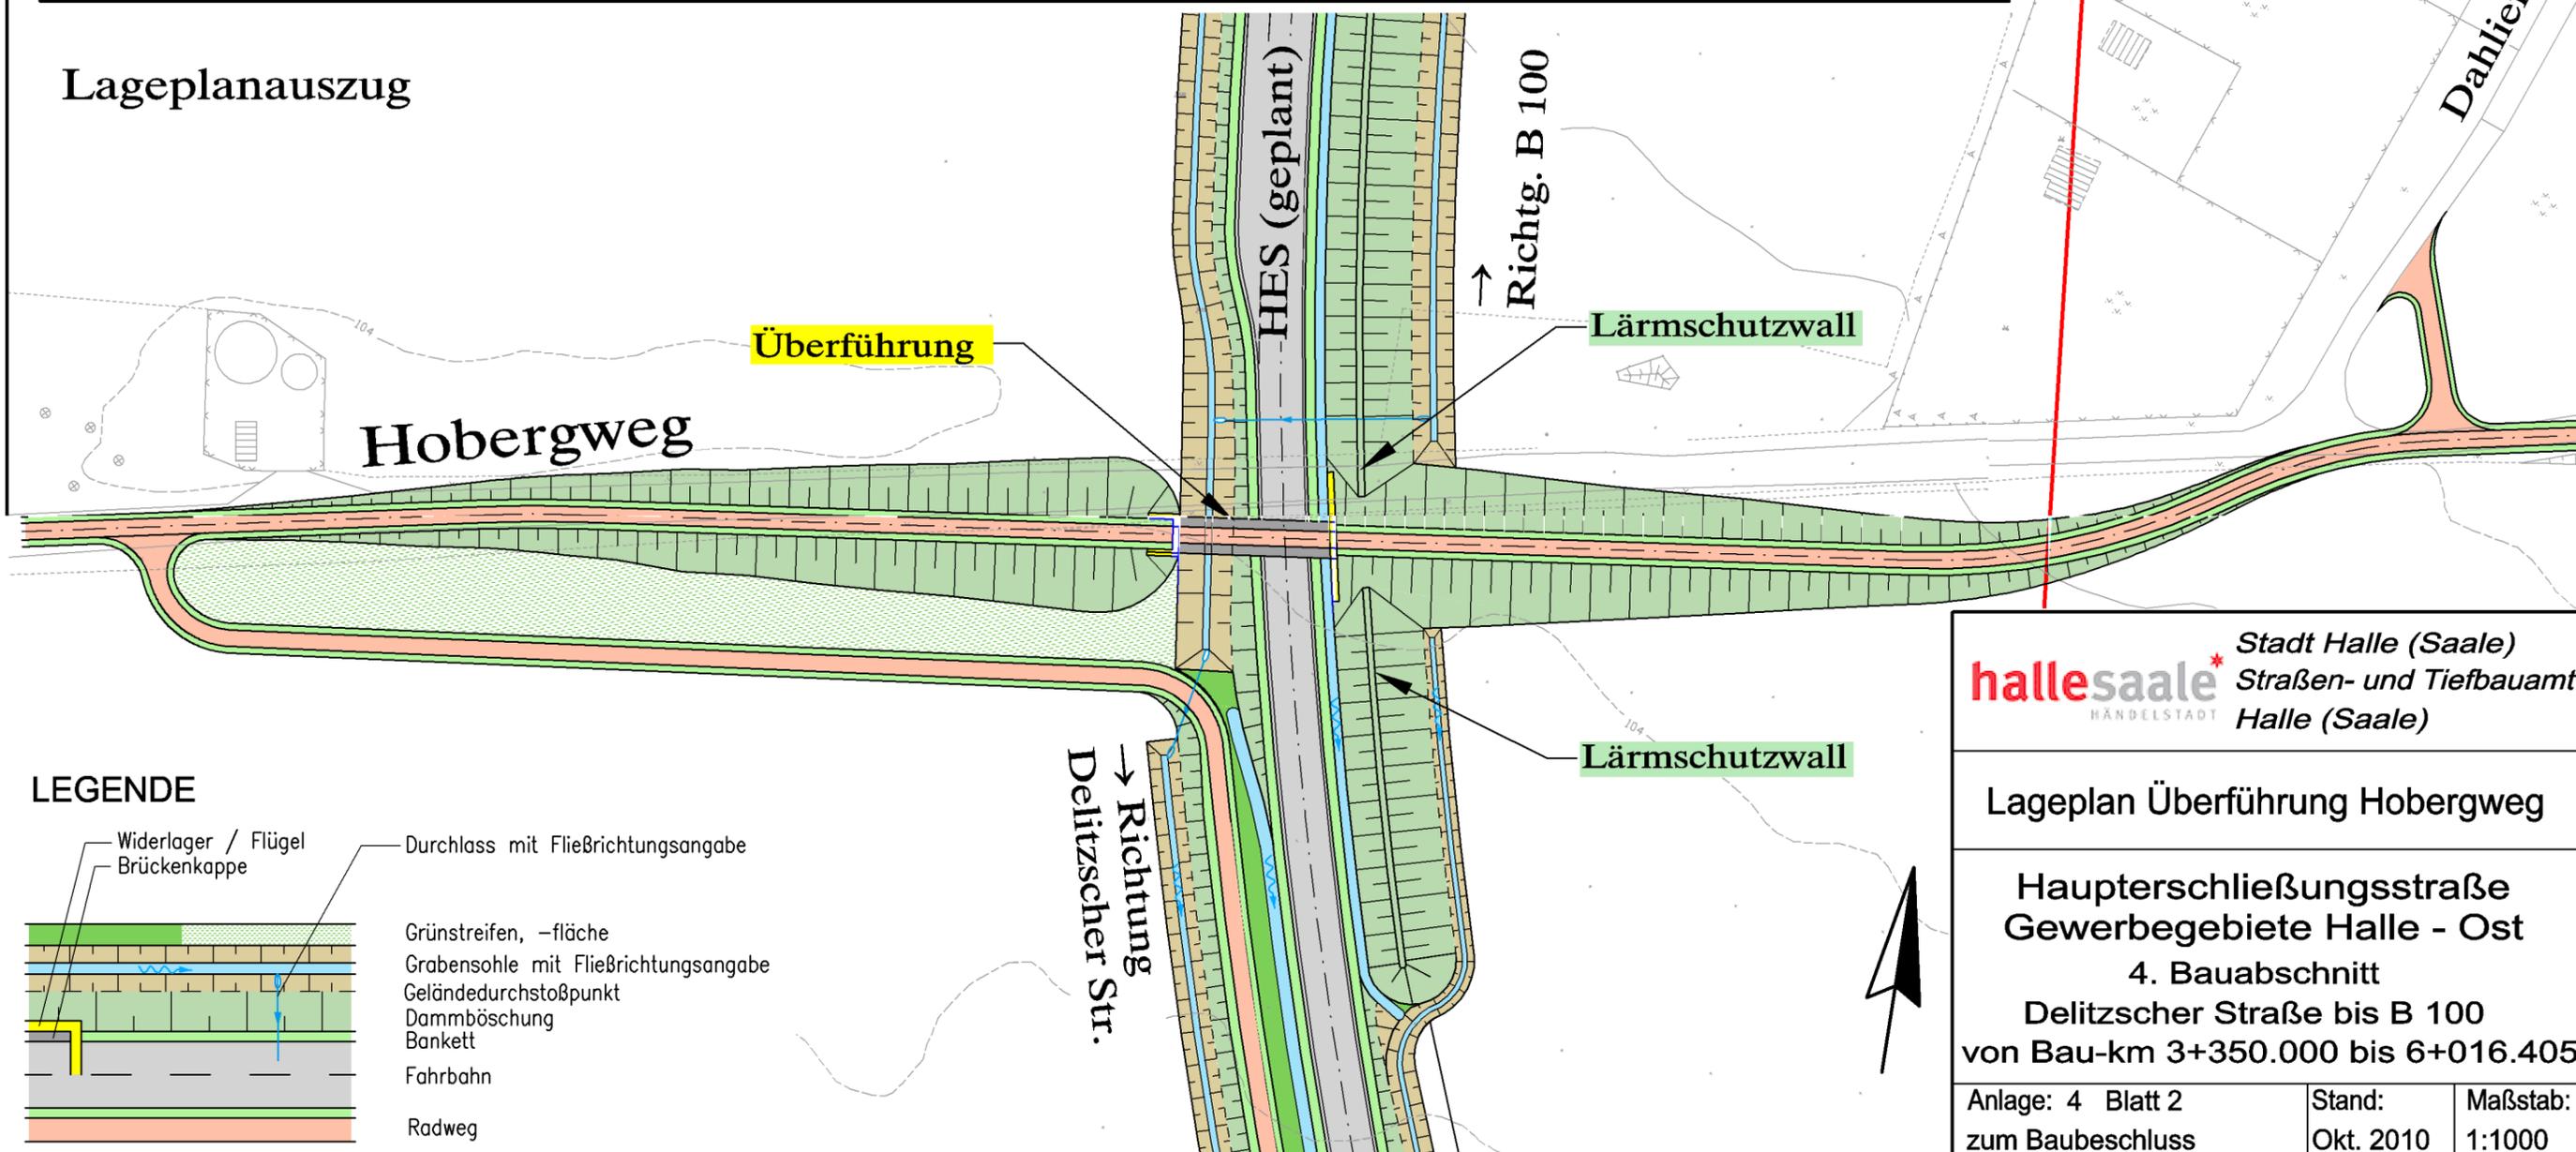

LEGENDE

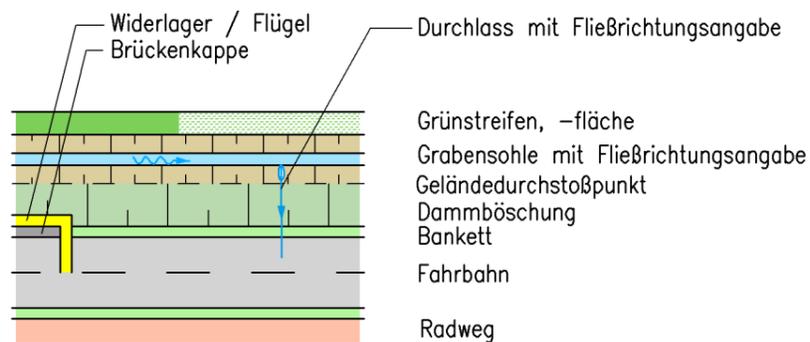

Stad Halle (Saale)
hallesaaLe* Straßen- und Tiefbauamt
HÄNDELSTADT Halle (Saale)

Lageplan Überführung Hobergweg

Haupterschließungsstraße
 Gewerbegebiete Halle - Ost

4. Bauabschnitt
 Delitzscher Straße bis B 100
 von Bau-km 3+350.000 bis 6+016.405

Anlage: 4 Blatt 2
 zum Baubeschluss

Stand:
 Okt. 2010

Maßstab:
 1:1000