


**Lageplanauszug**

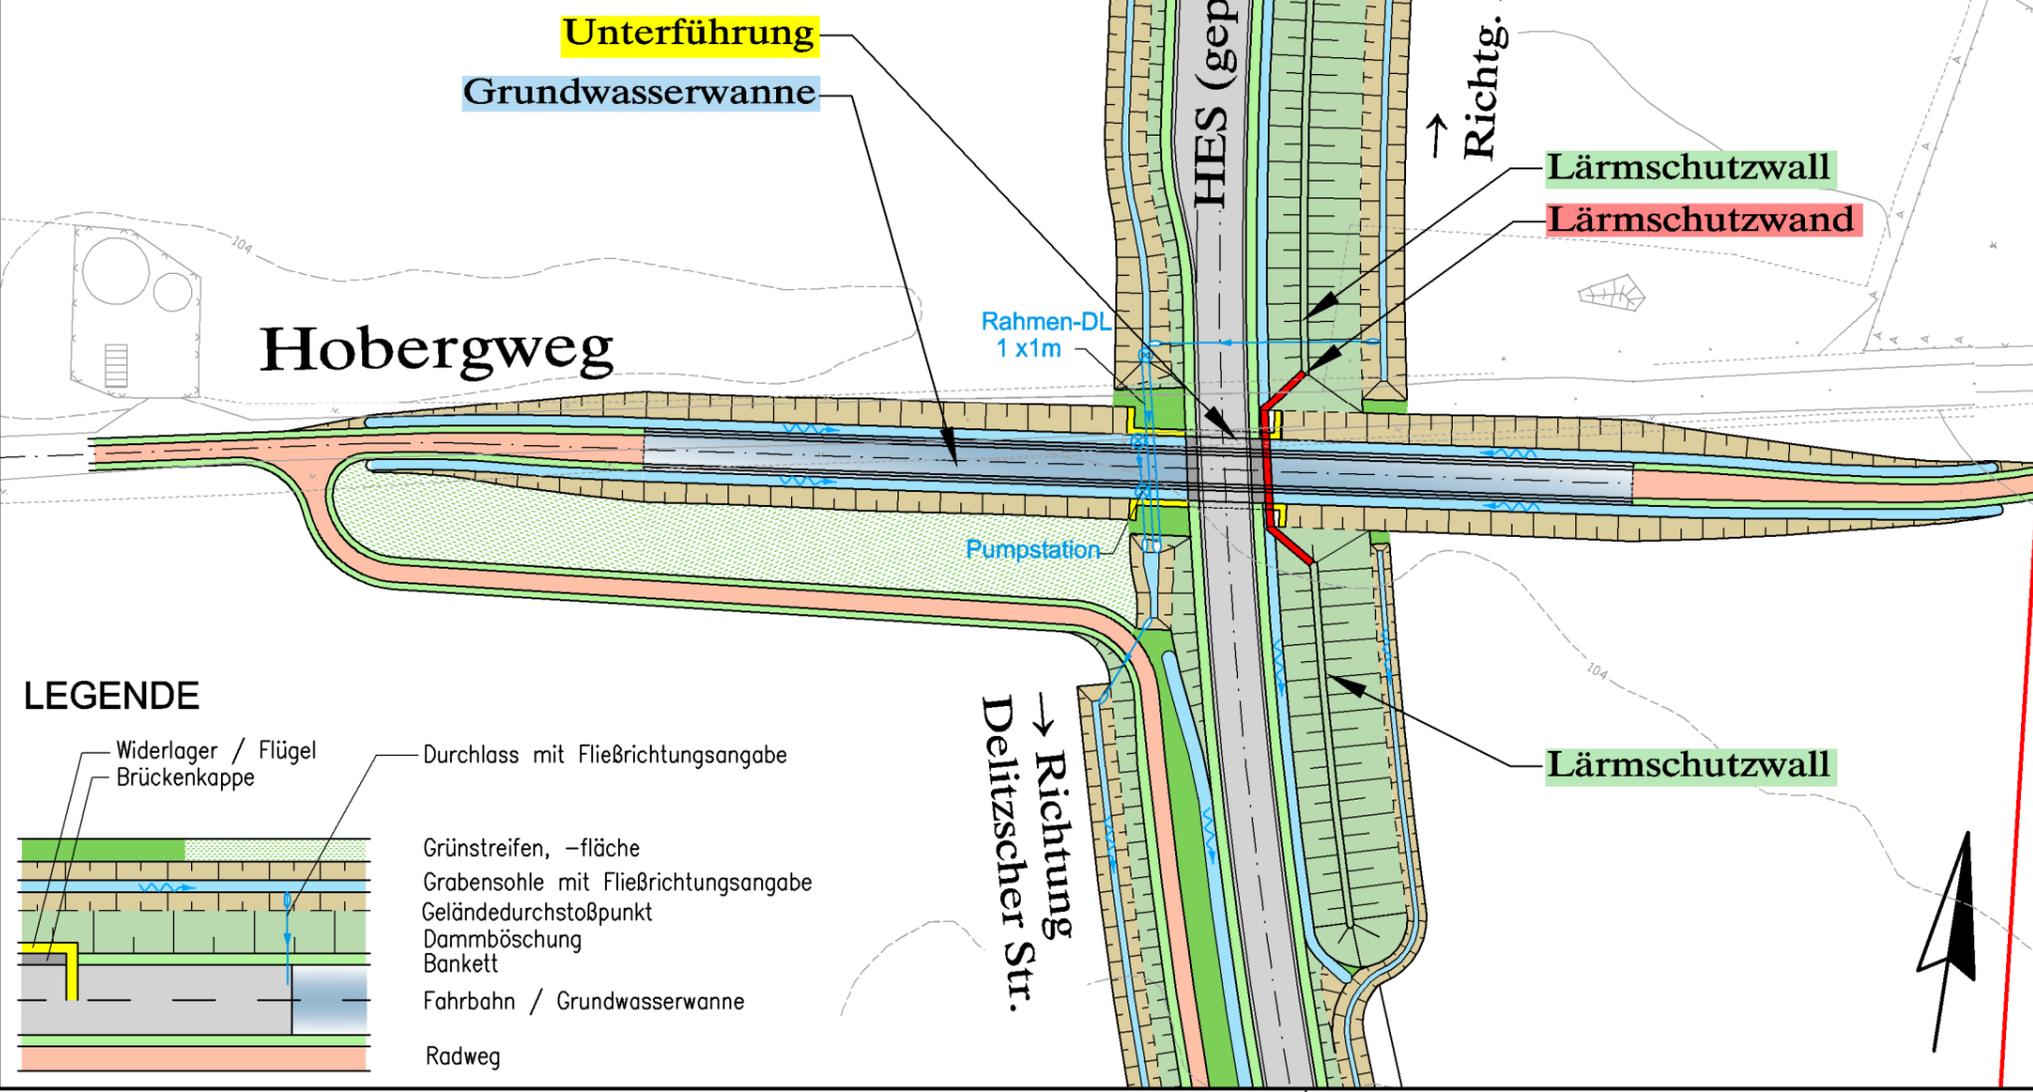

**LEGENDE**

- Widerlager / Flügel Brückenkappe
- Durchlass mit Fließrichtungsangabe
- Grünstreifen, -fläche
- Grabensohle mit Fließrichtungsangabe
- Geländedurchstoßpunkt
- Dammböschung
- Bankett
- Fahrbahn / Grundwasserwanne
- Radweg

Stad Halle (Saale)  
**hallesaaLe\*** Straßen- und Tiefbauamt  
 HANDELSTADT Halle (Saale)

Lageplan Unterführung Hobergweg

Haupterschließungsstraße  
 Gewerbegebiete Halle - Ost  
 4. Bauabschnitt  
 Delitzscher Straße bis B 100  
 von Bau-km 3+350.000 bis 6+016.405

Anlage: 4 Blatt 3  
 zum Baubeschluss

Stand: Okt. 2010

Maßstab: 1:1000