


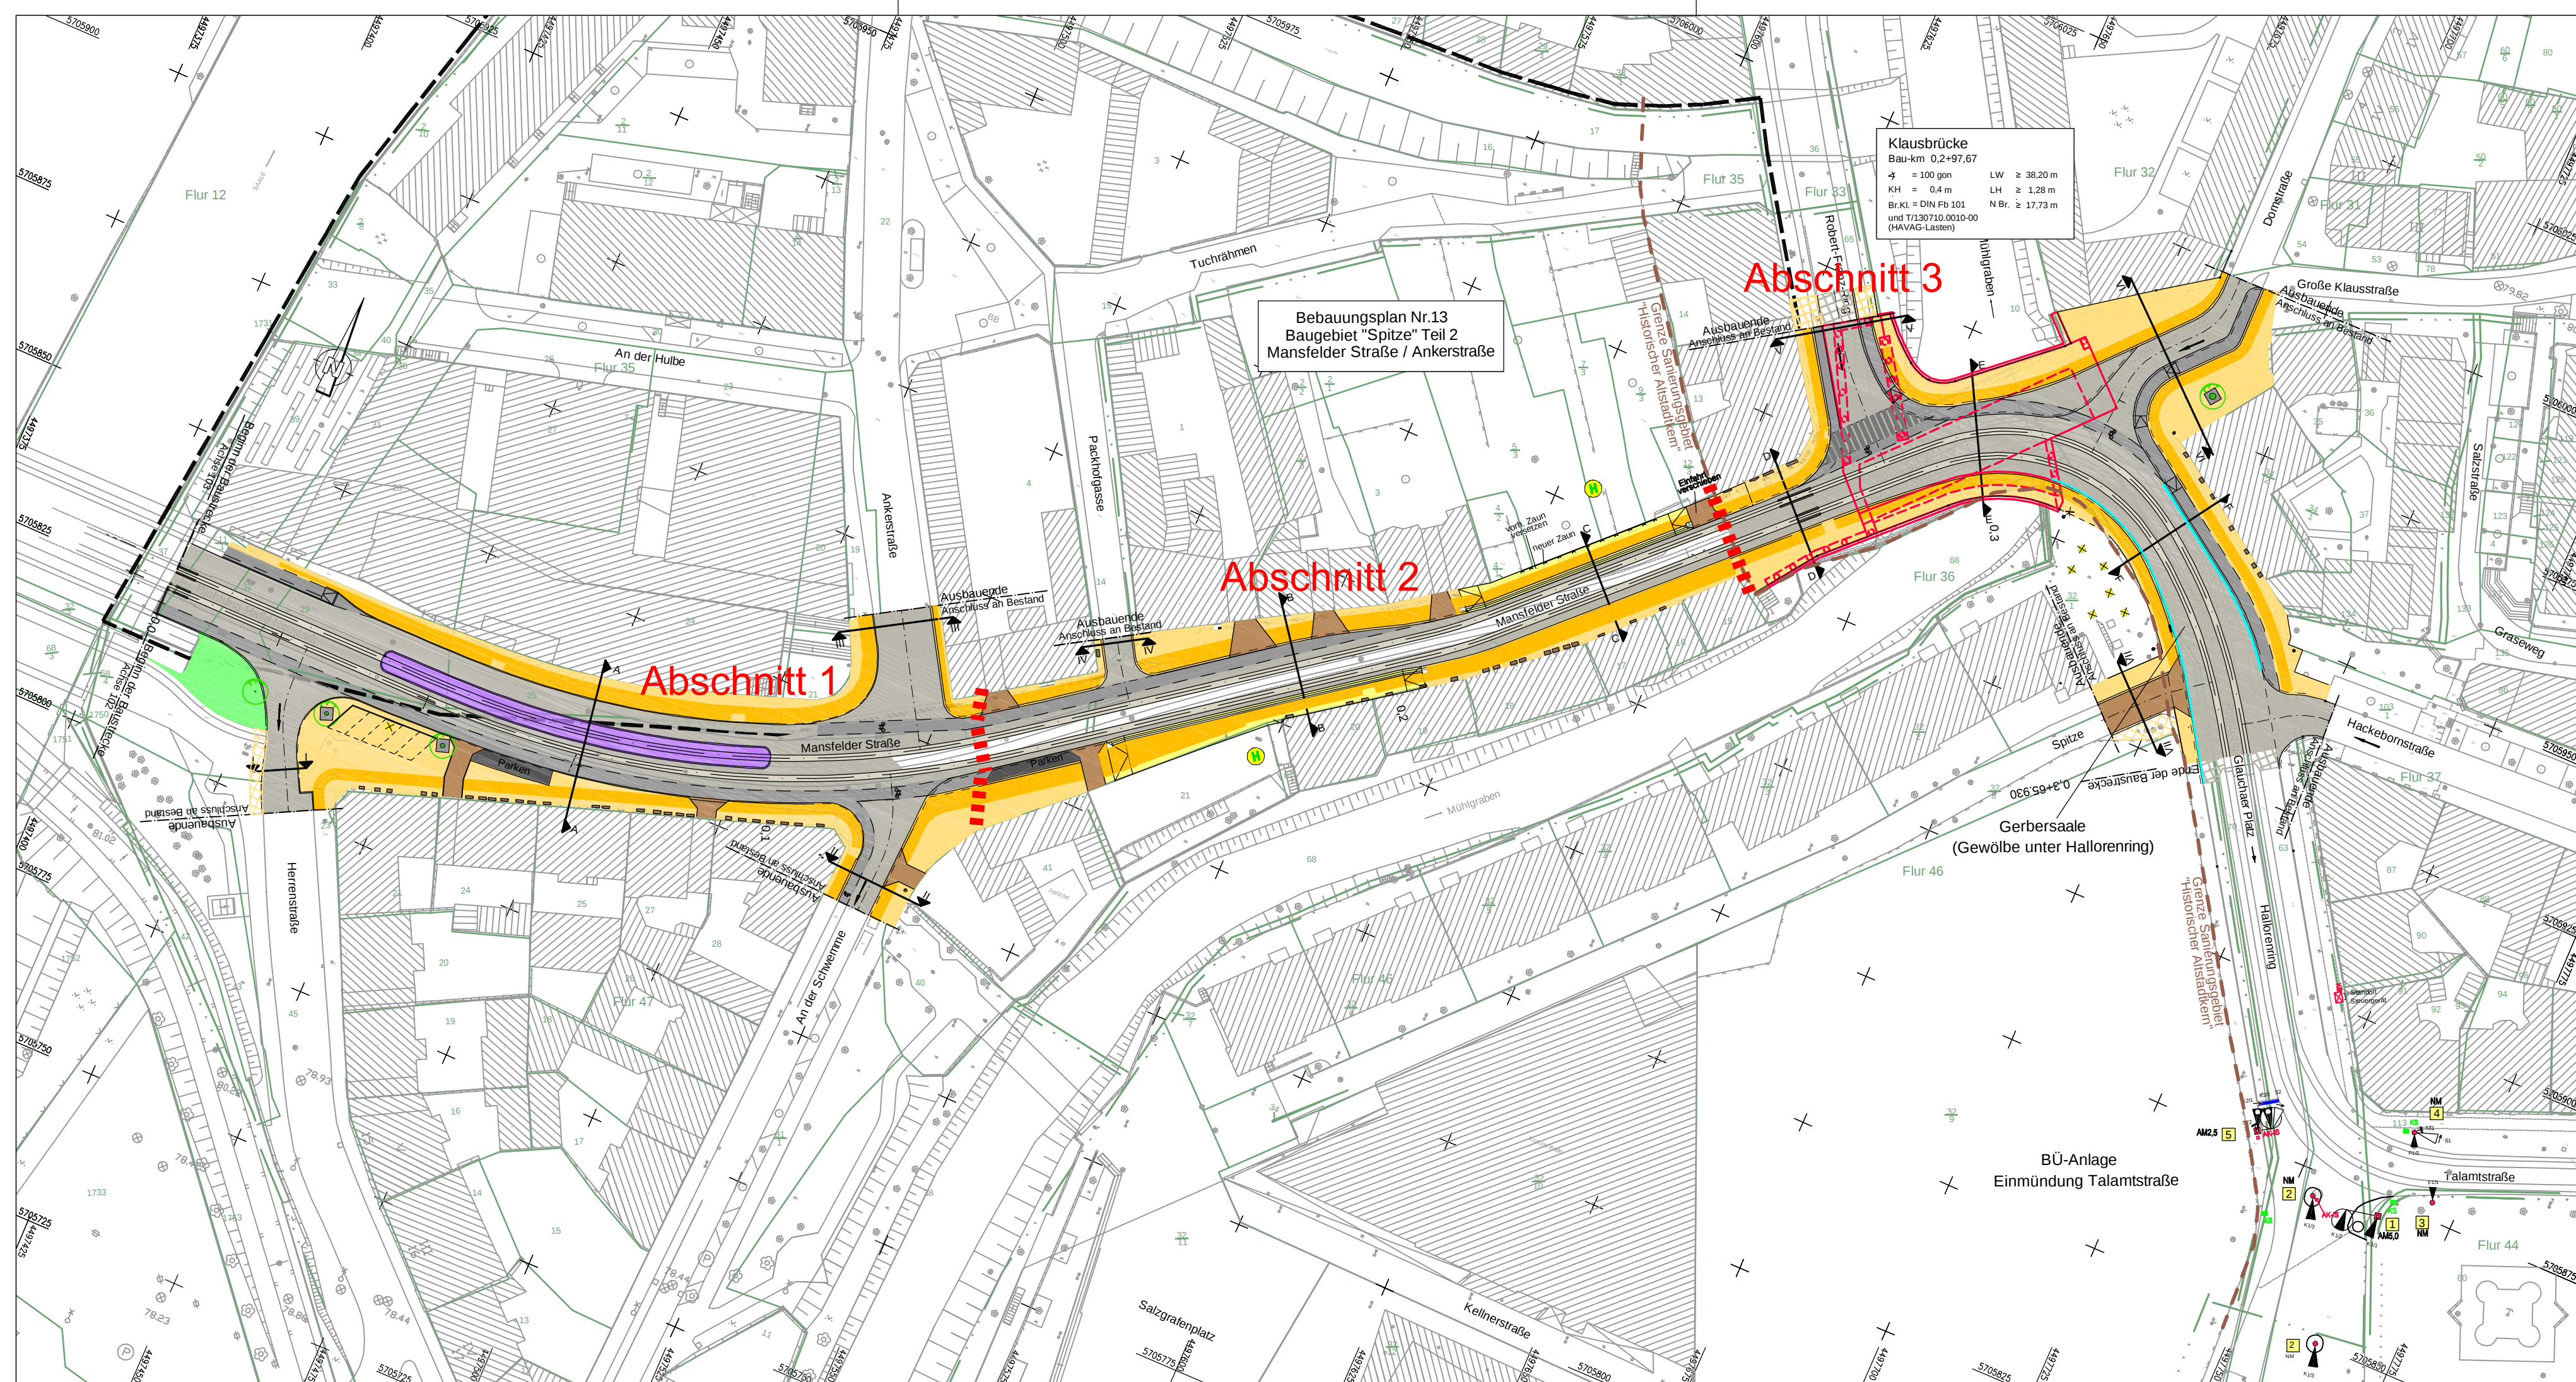

ZEICHENERKLÄRUNG

Zufahrt mit Rampenstein / Gehweg mit Bordabsenkung
Radweg / Radfahrstreifen
Fahrbahn

besonderer Bahnkörper
straßenbündiges Gleis

Fahrbahn
Pendelrinne
Haltestellenbahnsteig mit Rampe und Blindenleitsstreifen
Betonplatten / Natursteinplatten-Granit
Parkstreifen
Grünfläche

Angleichen an Bestand (Gehweg)
Angleichen an Bestand (Fahrbahn)

Schienauszugsvorrichtung

Flurstücksgrenze und -nummer

Flurgrenze
Regelquerschnitt I-I (siehe Unterlage Nr. 6)
geplanter Zaun
Bebauungsplan Nr.13 Baugebiet "Spitze" Teil 2; Mansfelder Str./Ankerstr.

Brückenplanung übernommen vom Ingenieurbüro für Verkehrsanlagen GmbH Halle

Anmerkung:
funktionale Darstellung
geplante Deckschicht-
arten sind in den
Unterlagen Nr. 6 und 15.5
zu entnehmen

Nr.		Art der Änderung		Datum	Name
Zeichnung zu Los:		60.02.03	60.94.01	61.04.01	60.02.04
Zeichnungsnummer:		600203-3-1-0			
Entwurfsbearbeitung:			Datum	Zeichen	
EIBS Entwurfs- und Ingenieurbüro Straßenwesen GmbH			bearbeitet 04/2010	Müller	
Bernhardstraße 92, 01187 - Dresden, Tel.(0351)46610			gezeichnet 04/2010	Kräker	
Dresden, den 30.04.2010			geprüft: 30.04.2010	i.H. Spitz	
			Proj. Nr.:	21.8250/01	

HAVAG
DIE STADTLINIE

Hallesche Verkehrs AG
Freimfelder Straße 74
06112 Halle (Saale)

HALLE *Die Stadt*

Stadt Halle (Saale)
Geschäftsbereich II
FB Tiefbau / Straßenverkehr
Marktplatz 1
06100 Halle (Saale)

Verdingungsunterlage

Unterlage: 3
Blatt-Nr.: 1

Ausbau Verkehrsanlagen
Mansfelder Straße Ost

Übersichtslageplan

Kartgrundlage: Stadt Halle (Saale), Stadtvermessungsamt
Höhenstatus NHN (HS160) Lagestatus LS150

Maßstab 1:750

geprüft und freigegeben:
HAVAG

geprüft und freigegeben:
Stadt Halle (Saale)
Fachbereich Tiefbau / Straßenverkehr

Halle (Saale), den

Halle (Saale), den