


Stadtplatz Preßlersberg - Gestaltungskonzept



Dribbler



Wirbel

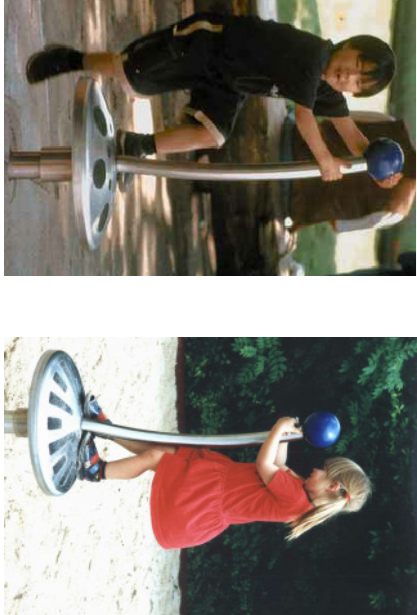

Wippe



Gras



ZEICHENERKLÄRUNG

Grünflächen

- Baum (Bestand)
- Baum (Planung)
- Hecken-Zaun-Element (Planung)
- Rasenflächen (Planung)

Befestigte Flächen

- Asphalt (Planung)
- Mosaikpflaster (Planung)
- Kleinpflaster (Planung)
- WGD (Planung)
- Fallschutzbelag (Planung)

Ausstattung

- Zisteme mit Kontrollschacht (Bestand)
- Straßenablauf (Bestand)
- Leuchte (Bestand)
- Verkehrsschild (Bestand)
- Hundetotplatte (Bestand)
- Sitzbank (Planung)
- Papierkorb (Planung)
- Leuchte (Planung)
- Toranlage (Planung)
- Unterfluranlage zur Glasentsorgung (Planung)

Projekt: Stadt Halle (Saale) Freiflächen Stadtplatz Preßlersberg			
Objekt: Gestaltungskonzept			
Plan: Lageplan (Variante)			
Auftraggeber: Stadt Halle (Saale) Marktplatz 1 06100 Halle (Saale)		Planverfasser: QUERCUS BÜRO FÜR FREIRAUM - & LANDSCHAFTSPLANUNG Dipl.-Ing. (FH) Klaus Müller Kurt-Tucholsky-Straße 4 06110 Halle (Saale)	
Leistungsphase: Entwurfsplanung	Plan-Nr.: 3 - 3	Maßstab: 1 : 200	Datum: Oktober 2011
Plangrundlage: "Kartengrundlage: Stadt Halle (Saale). Stadtvermessungsamt" "Lagestatus 150" "Höhenstatus (160) Höhen über NHN"			