


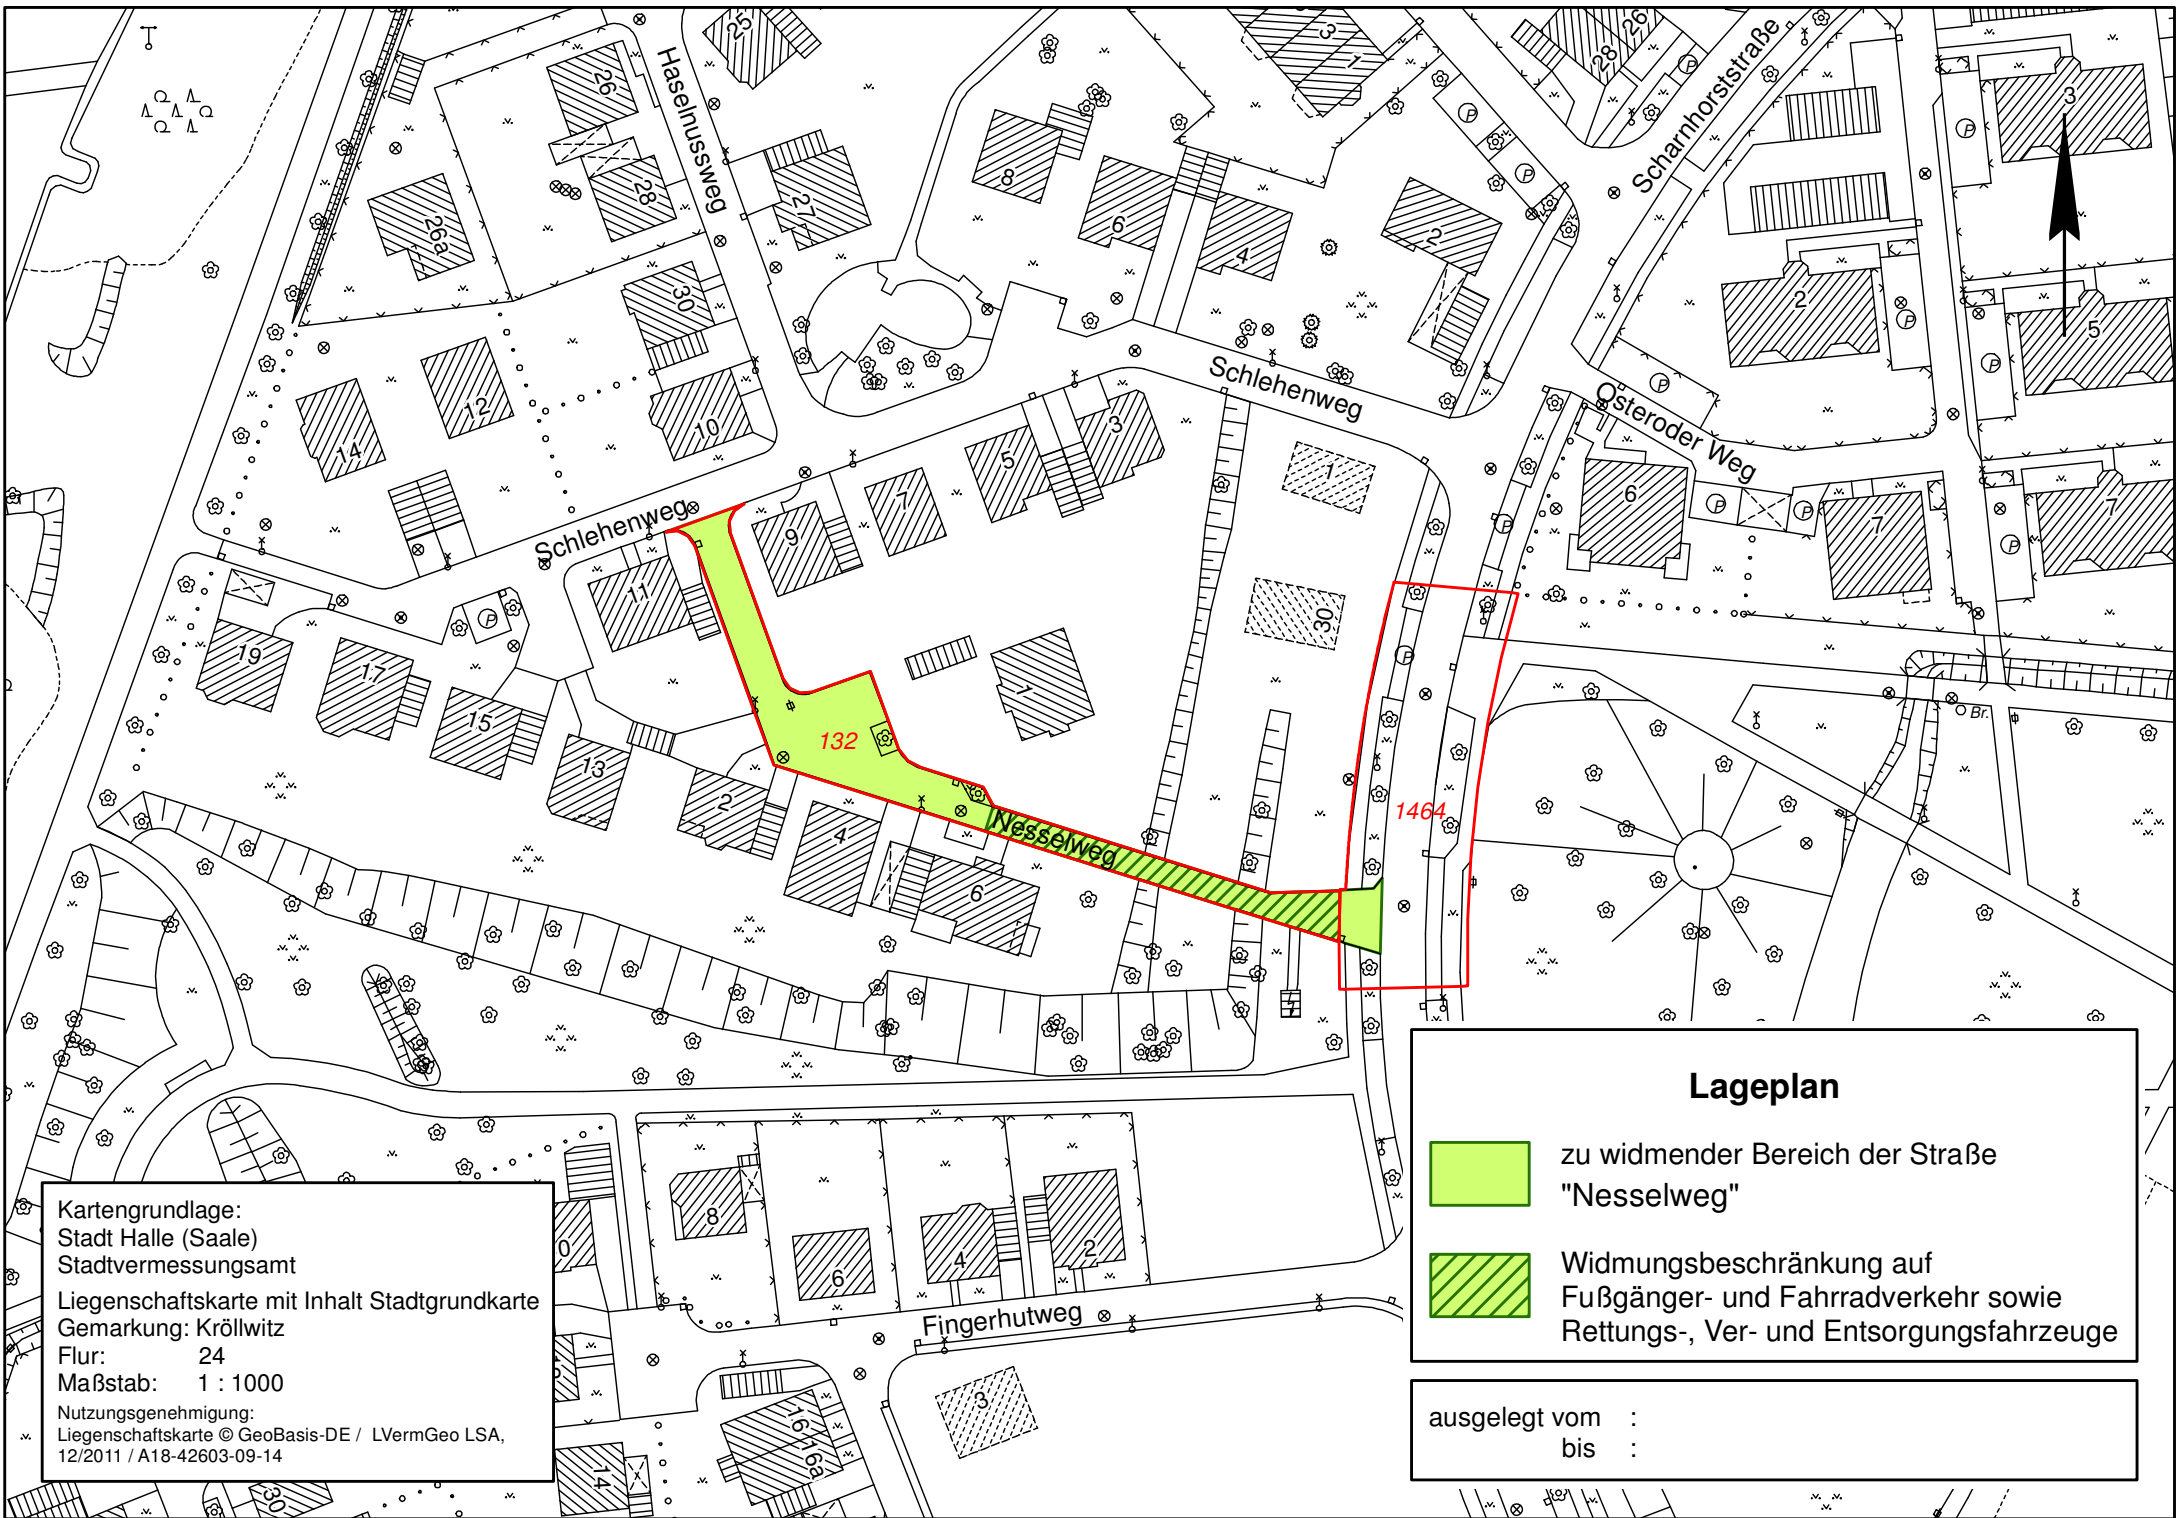

Kartengrundlage:
Stadt Halle (Saale)
Stadtvermessungsamt
Liegenschaftskarte mit Inhalt Stadtgrundkarte
Gemarkung: Kröllwitz
Flur: 24
Maßstab: 1 : 1000
Nutzungsgenehmigung:
Liegenschaftskarte © GeoBasis-DE / LVermGeo LSA,
12/2011 / A18-42603-09-14

Lageplan

zu widmender Bereich der Straße
"Nesselweg"

Widmungsbeschränkung auf
Fußgänger- und Fahrradverkehr sowie
Rettungs-, Ver- und Entsorgungsfahrzeuge

ausgelegt vom :
bis :