


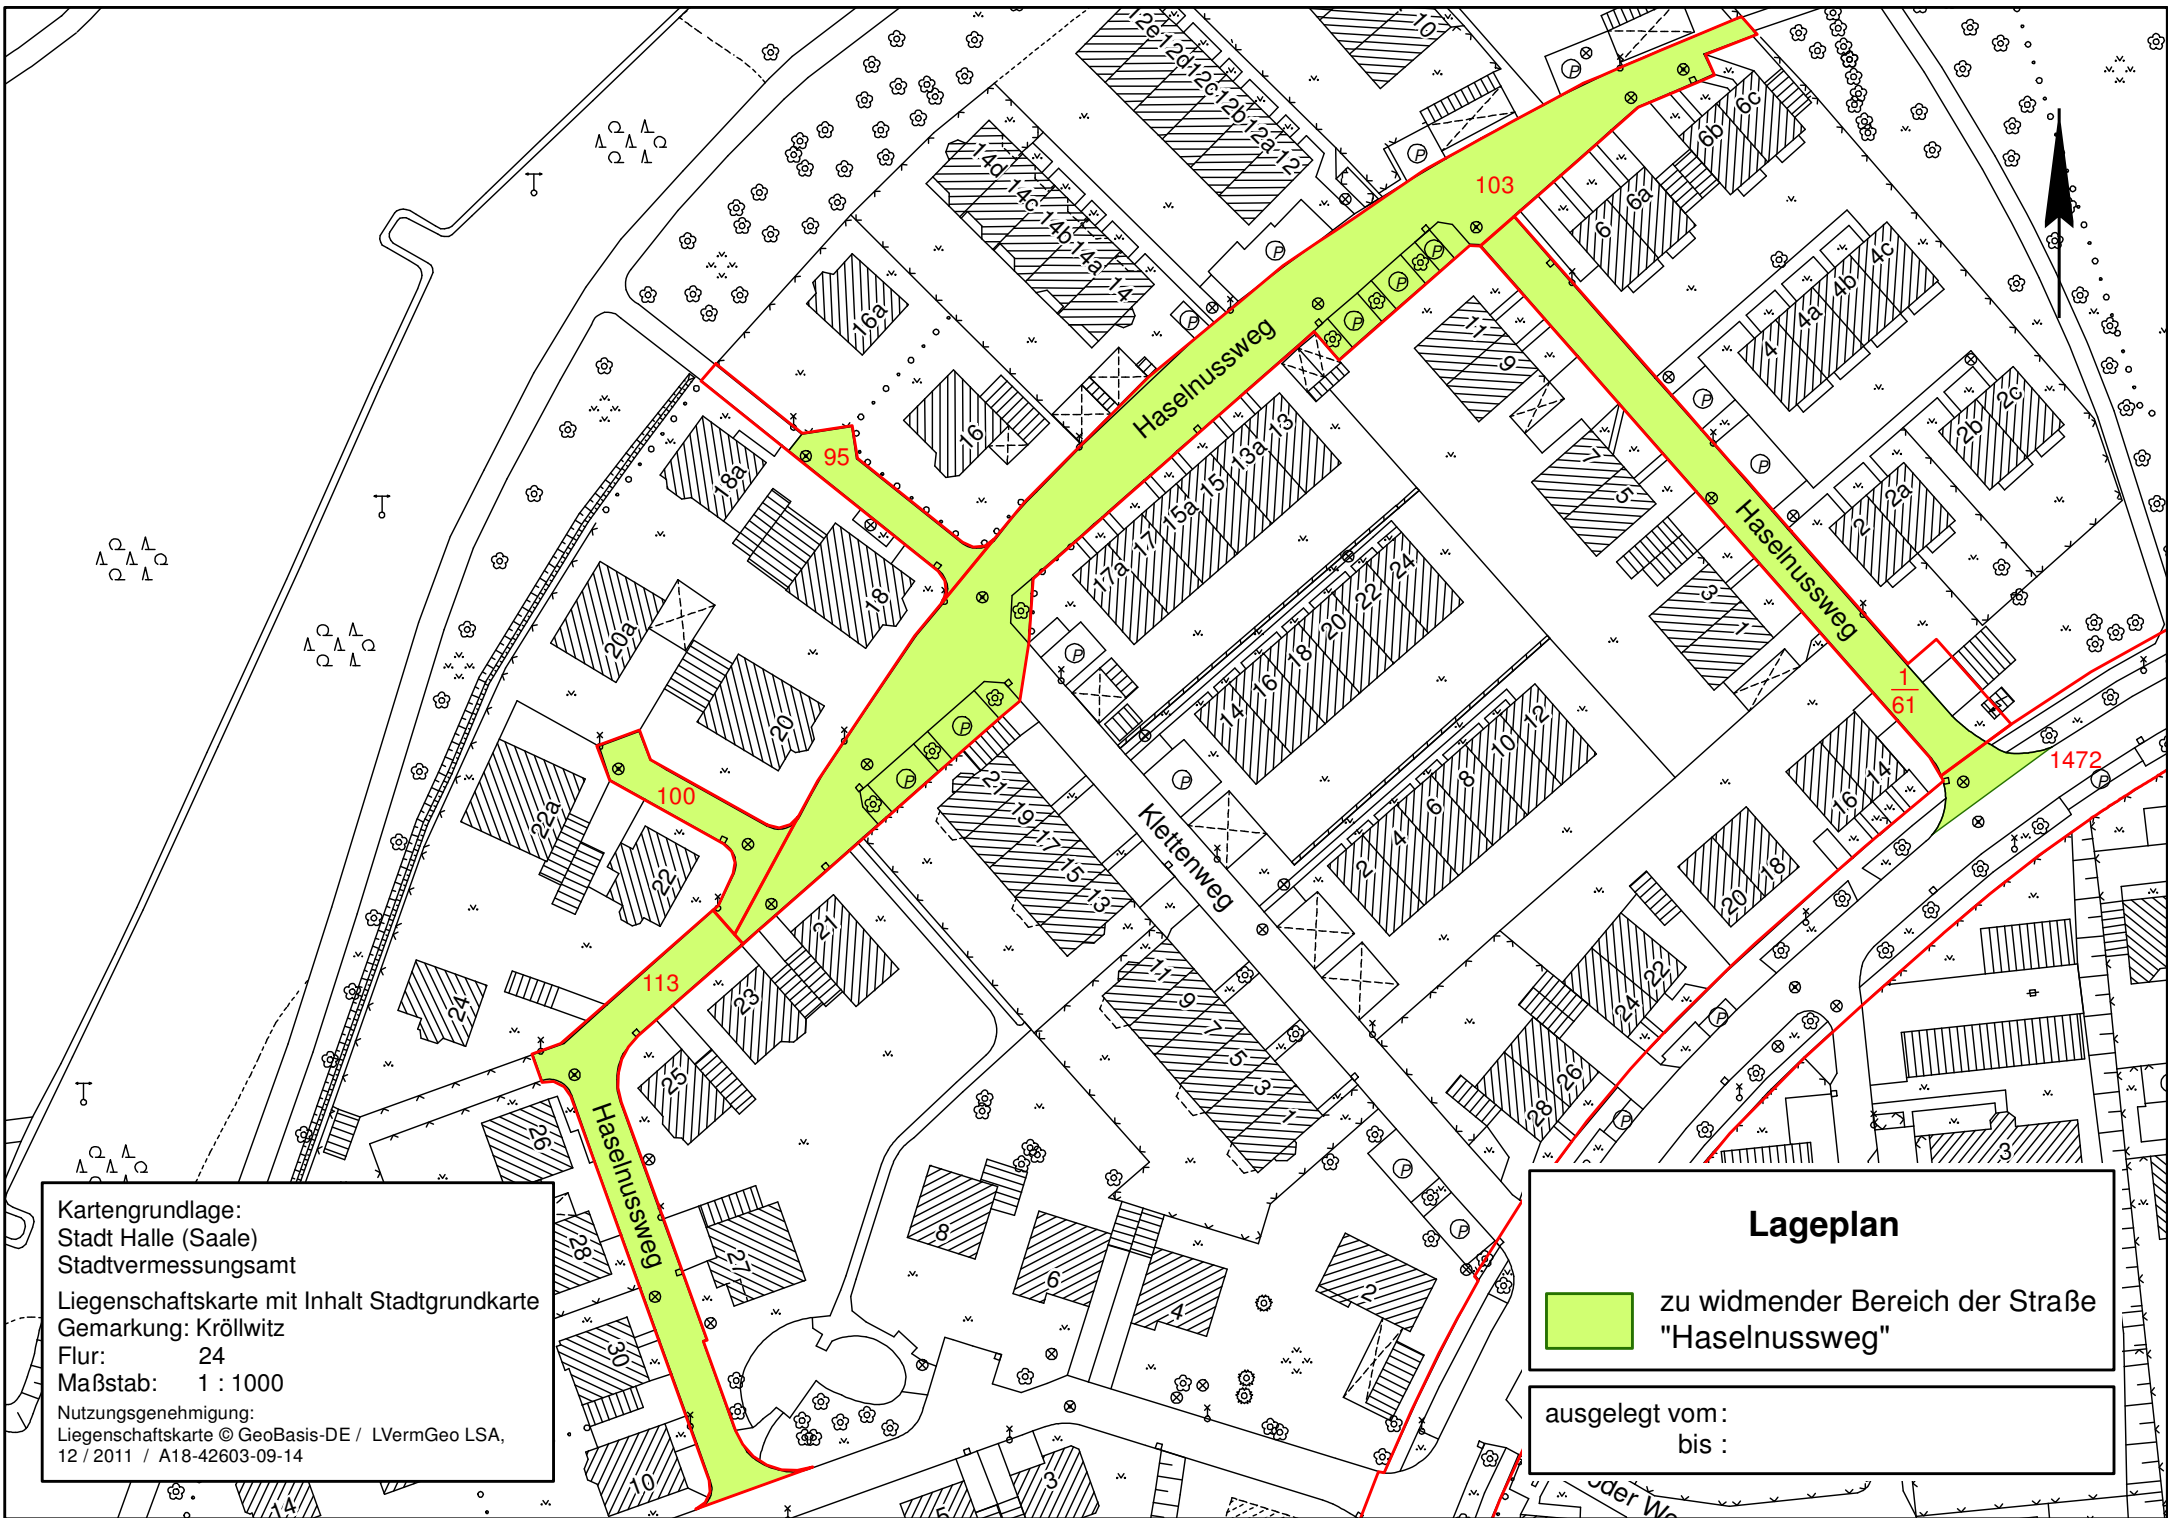

Kartengrundlage:
Stadt Halle (Saale)
Stadtvermessungsamt
Liegenschaftskarte mit Inhalt Stadtgrundkarte
Gemarkung: Kröllwitz
Flur: 24
Maßstab: 1 : 1000
Nutzungsgenehmigung:
Liegenschaftskarte © GeoBasis-DE / LVermGeo LSA,
12 / 2011 / A18-42603-09-14

Lageplan

 zu widmender Bereich der Straße
"Haselnussweg"

ausgelegt vom :
bis :