


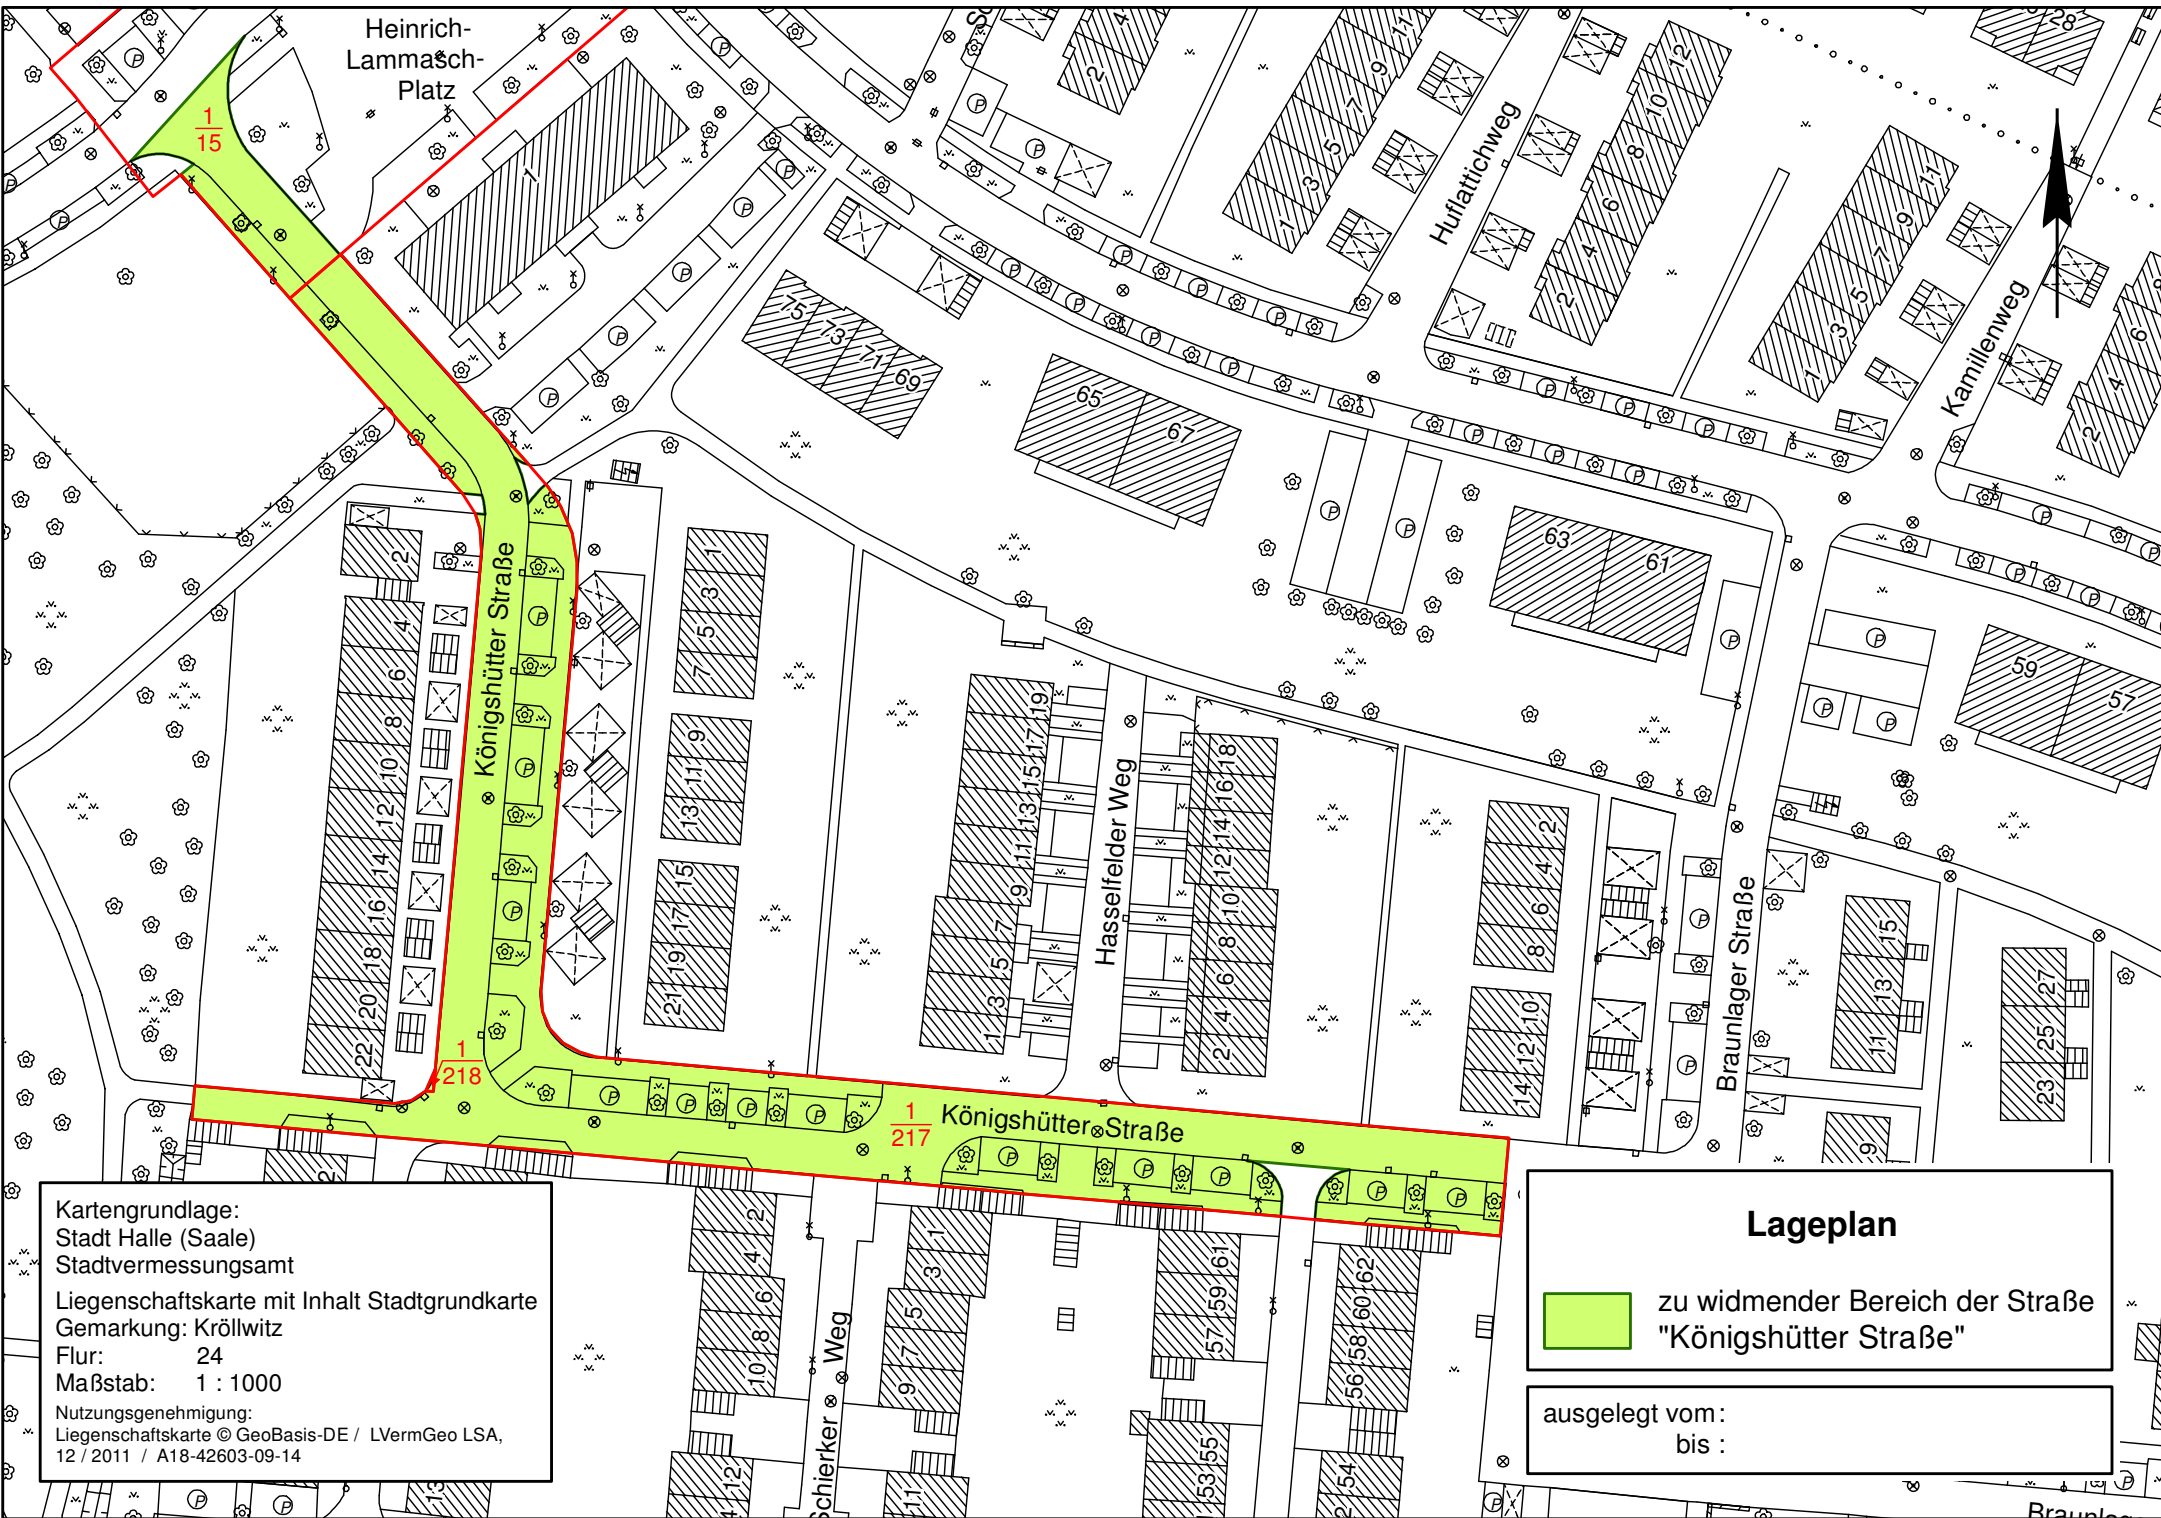

Kartengrundlage:  
Stadt Halle (Saale)  
Stadtvermessungsamt  
Liegenschaftskarte mit Inhalt Stadtgrundkarte  
Gemarkung: Kröllwitz  
Flur: 24  
Maßstab: 1 : 1000  
Nutzungsgenehmigung:  
Liegenschaftskarte © GeoBasis-DE / LVermGeo LSA,  
12 / 2011 / A18-42603-09-14

Lageplan

zu widmender Bereich der Straße  
"Königshütter Straße"

ausgelegt vom :  
bis :