


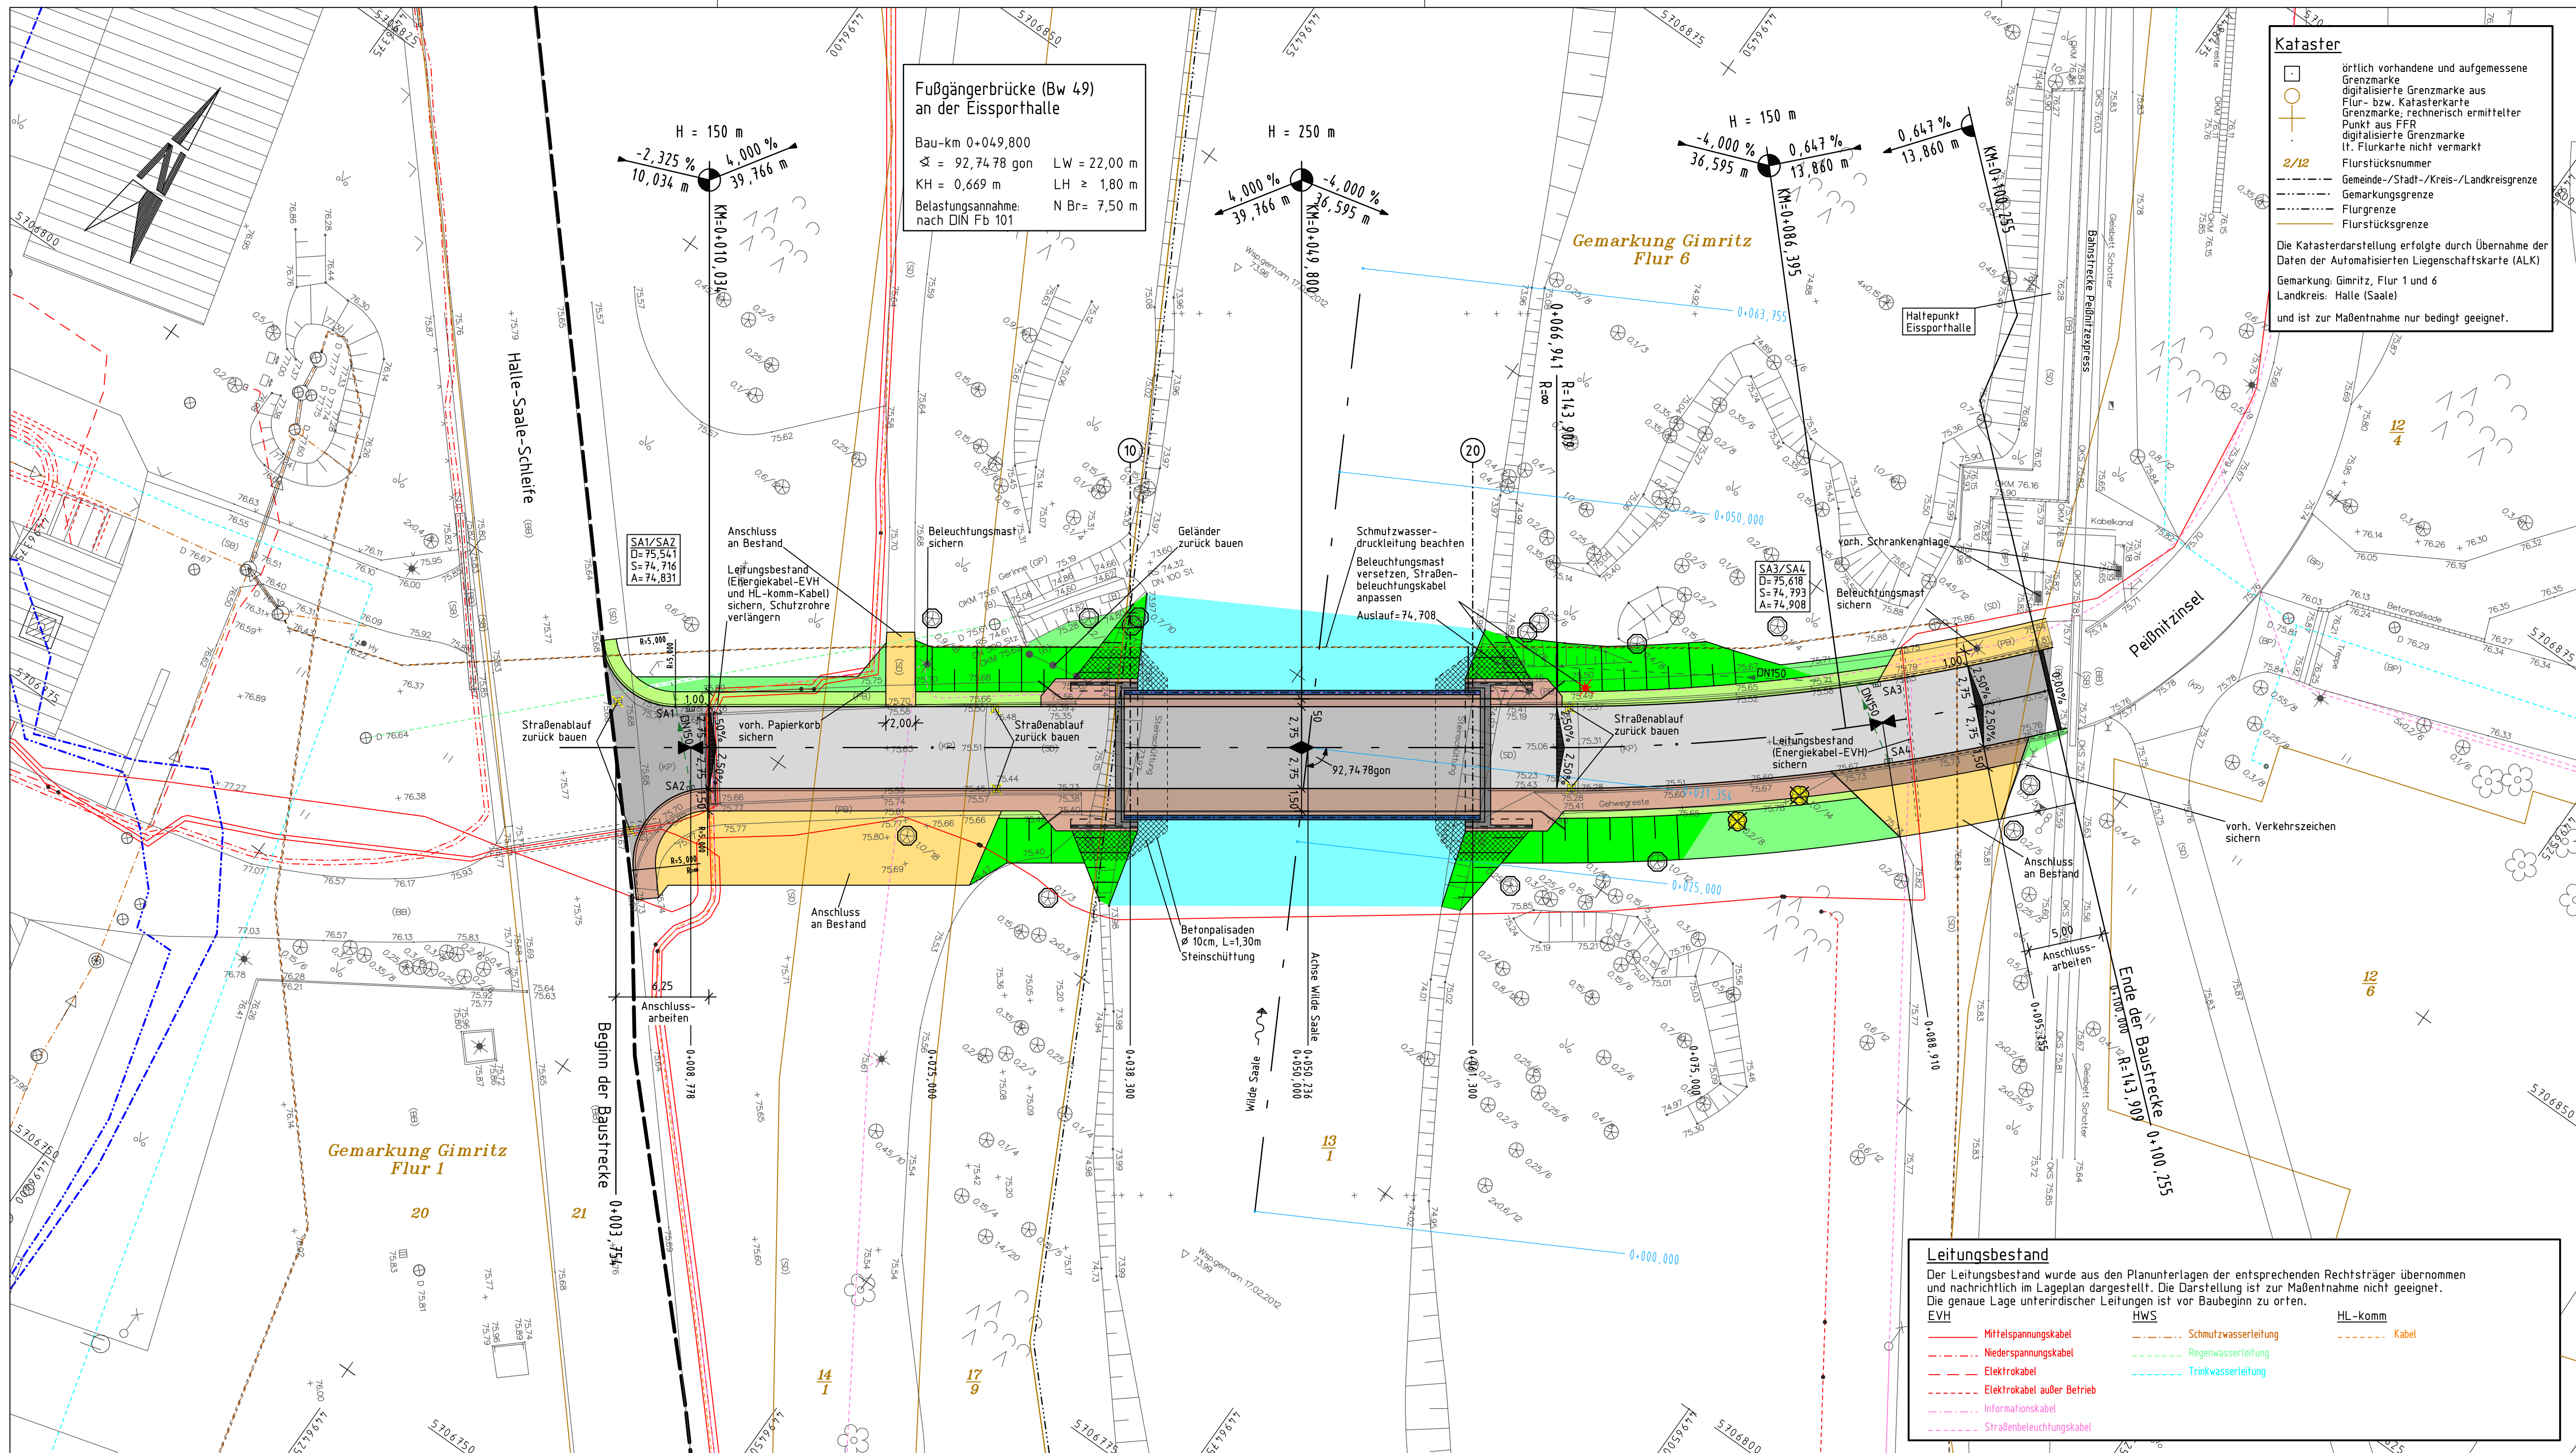

unbefestigte Fläche

Zufahrt

Brückenkappe/-widerlager

Fahrbahn

Bankett

Grün- bzw. Angliefläche

Dammboschung (unbefestigt/befestigt)

Gewässer (unbefestigt/befestigt)

Einschnitts- bzw. Grabenboschung

Bordföhrung Hochbord (12cm) mit Straßenablauf

Bordföhrung abgesenkter Bord (3cm) mit Straßenablauf

Grenze Überschwemmungsgebiet HQ100/HQ 200

Grenze Landschaftsschutzgebiet

H = 2000m

-0.700 %

62.444 m

0.800 %

59.195 m

1.50 %

2.50 %

Tiefpunkt / Hochpunkt

Baum/Strauch roden

Baumschutz nach RAS-LP4 und DIN 18920

Entwässerungsleitung DN150

Zeichenerklärung

Bildflug:

Feldvergleich:

Terrestrische Aufnahme:

Kataster:

Lagebezugssystem:

Höhenbezugssystem:

geoCAD Ingenieurgesellschaft

Trothaer Strasse 65

06118 Halle (Saale)

Nr.

Art der Änderung

Datum

Name

DR. LÖBER

Berliner Straße 140

06116 Halle/Saale

Tel. 0345 / 564 96-30 Fax 0345 / 564 96-50

Dr. Löber

Ingenieurgesellschaft für

Verkehrsbaugesellschaft mbH

12.055/11/12

Datum

Zeichen

bearbeitet

08/2012

lbig

gezeichnet

08/2012

CARD/1 Hecht

geprüft

hallesaale

HÄNDELSTADT

Stadt Halle (Saale)

Straßen- und Tiefbauamt

Am Stadion 5, 06122 Halle (Saale)

Umgestaltung Peibnitzinsel

Unterlage Nr. 5

Blatt Nr. 1

Entwurfsplanung

Ersatzneubau Fußgängerbrücke (Bw 49)

an der Eissporthalle

Lageplan

aufgestellt:

geprüft:

Maßstab: 1:250

Aufgestellt:

Halle (Saale), den

Stadt Halle (Saale)

Straßen- und Tiefbauamt

Überprüft und Genehmigt:

Halle (Saale), den

Stadt Halle (Saale)

Straßen- und Tiefbauamt

im Auftrag

im Auftrag

C:\CARD\CARD84\Bw49_Halle-Saale\3B_5_1.PLT\29.08.12

CARD