


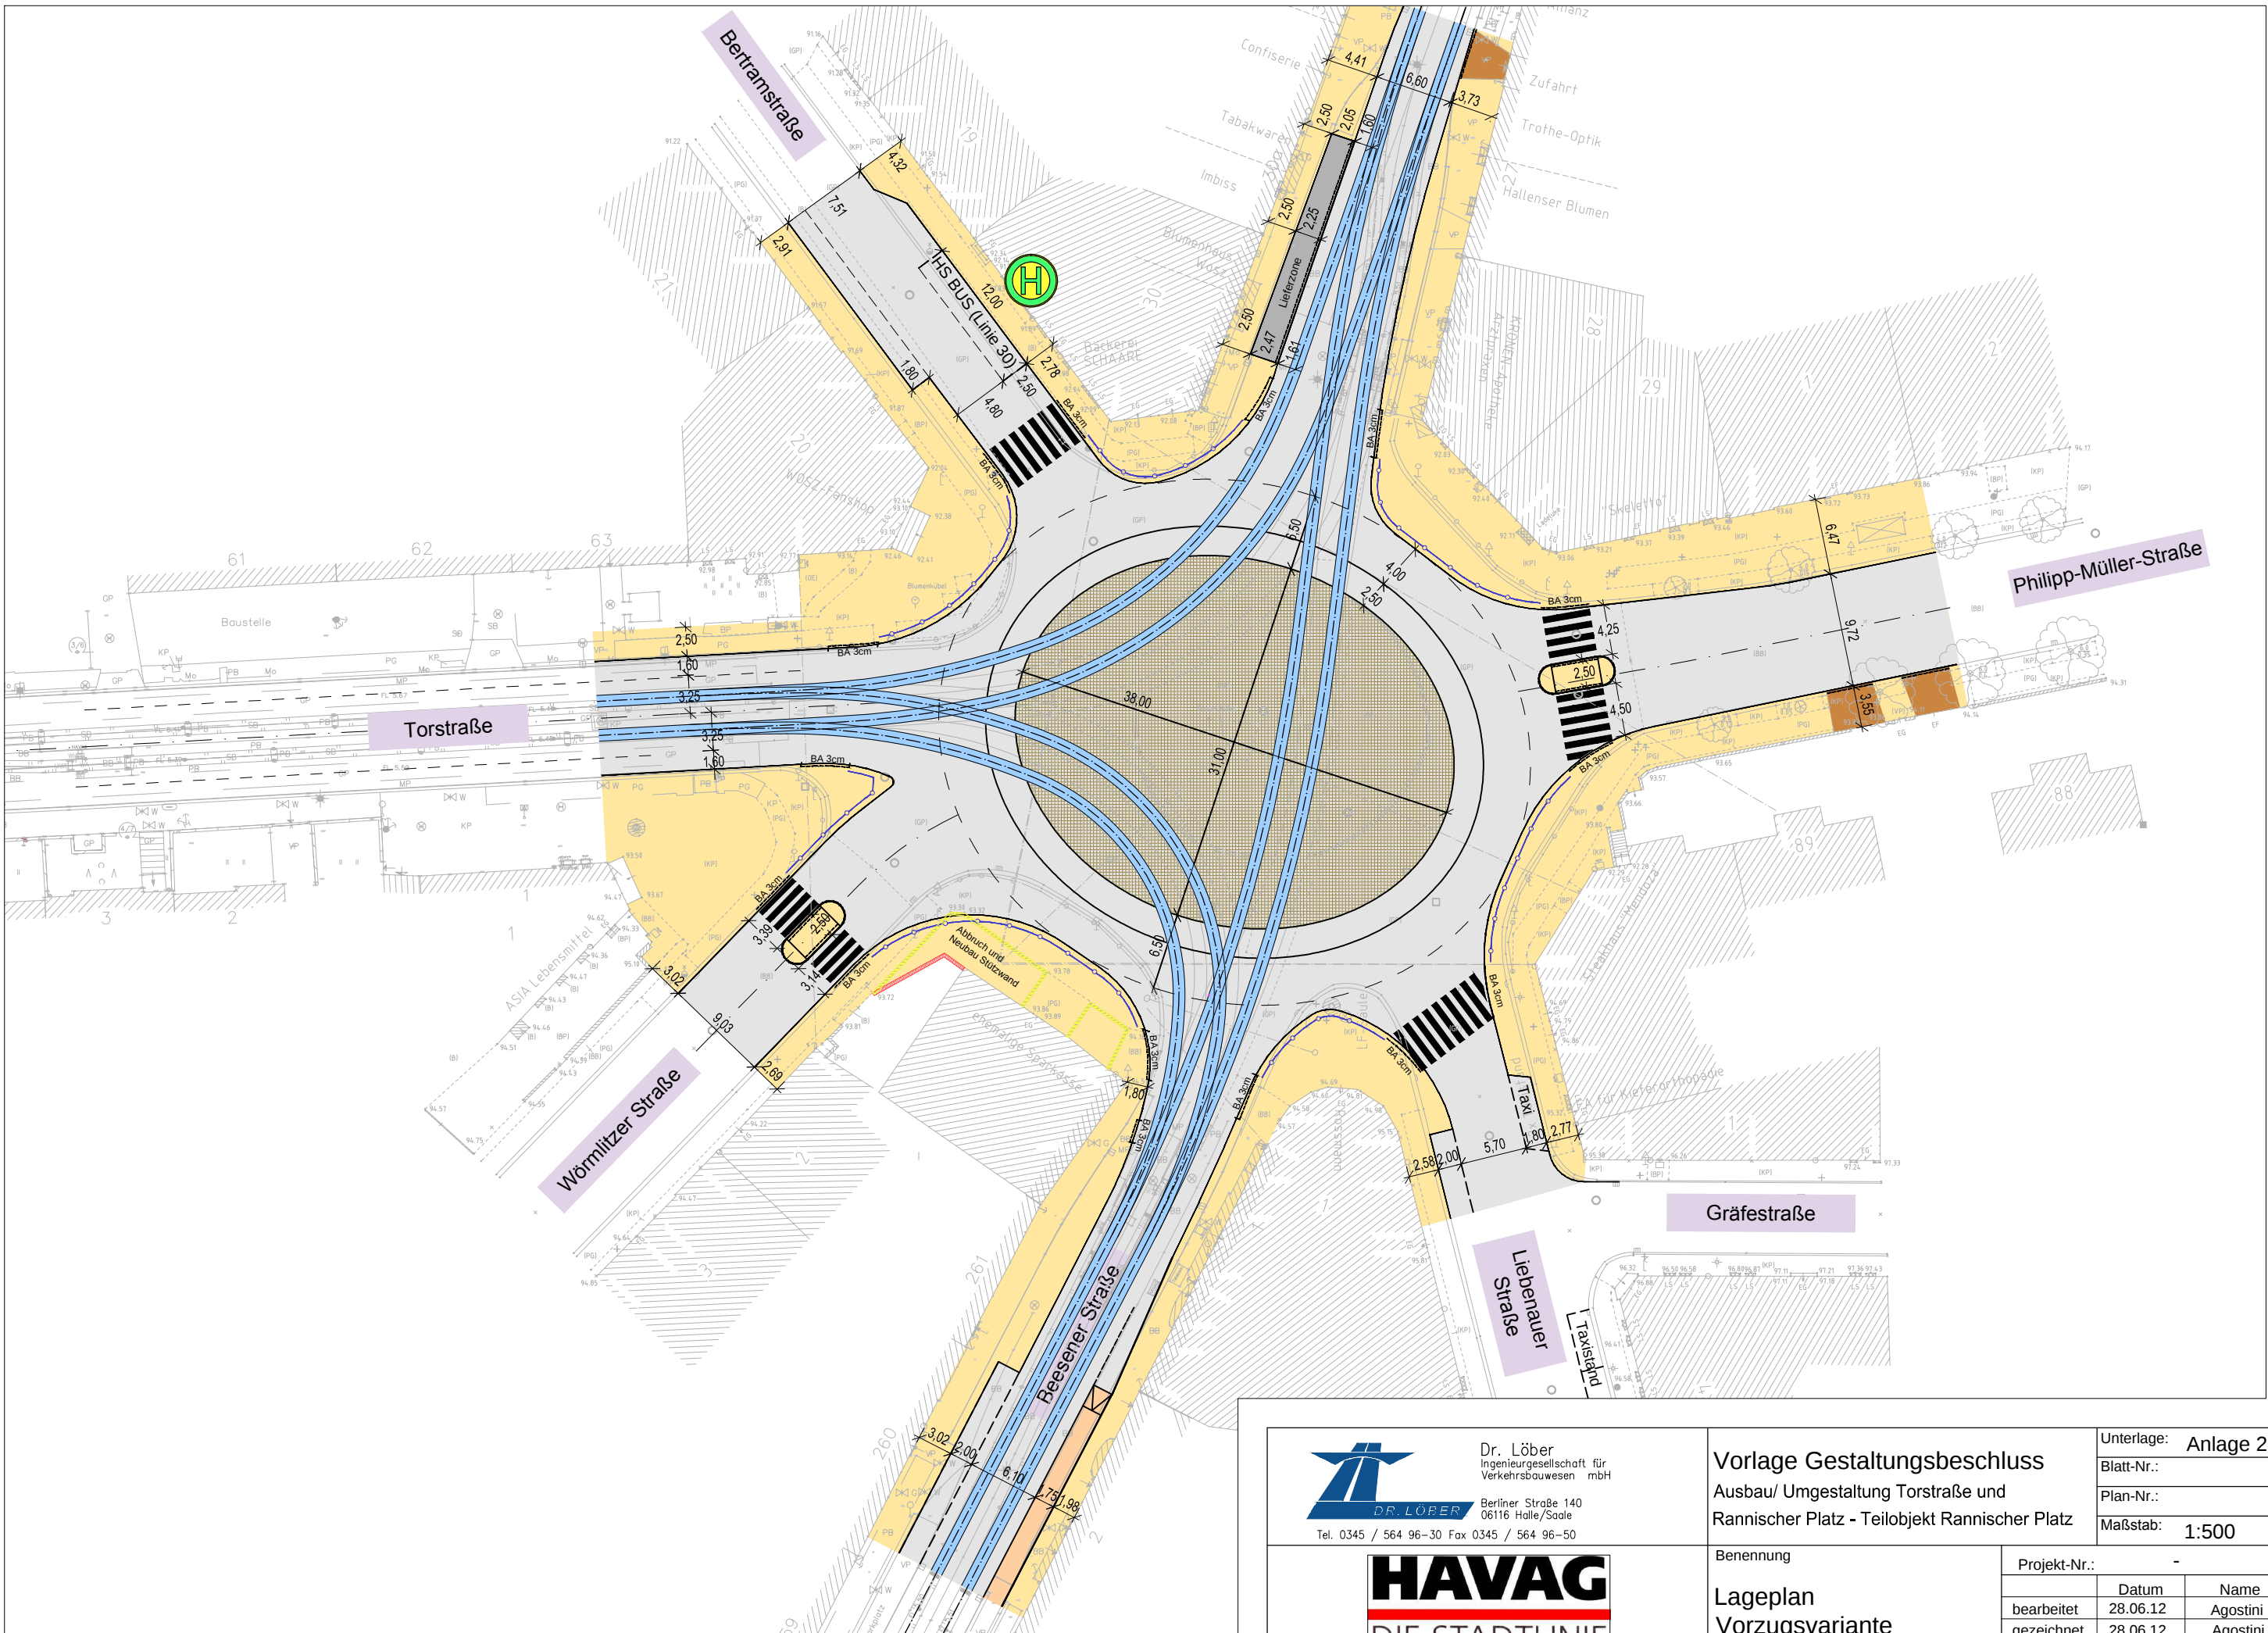

Dr. Löber
Ingenieurgesellschaft für
Verkehrsbaugesam mbH
Berliner Straße 140
06116 Halle/Saale
Tel. 0345 / 564 96-30 Fax 0345 / 564 96-50



Vorlage Gestaltungsbeschluss
Ausbau/ Umgestaltung Torstraße und
Rannischer Platz - Teilobjekt Rannischer Platz

Benennung
Lageplan
Vorzugsvariante

Unterlage: Anlage 2
Blatt-Nr.:
Plan-Nr.:
Maßstab: 1:500

Projekt-Nr.: -		
	Datum	Name
bearbeitet	28.06.12	Agostini
gezeichnet	28.06.12	Agostini
geprüft		