


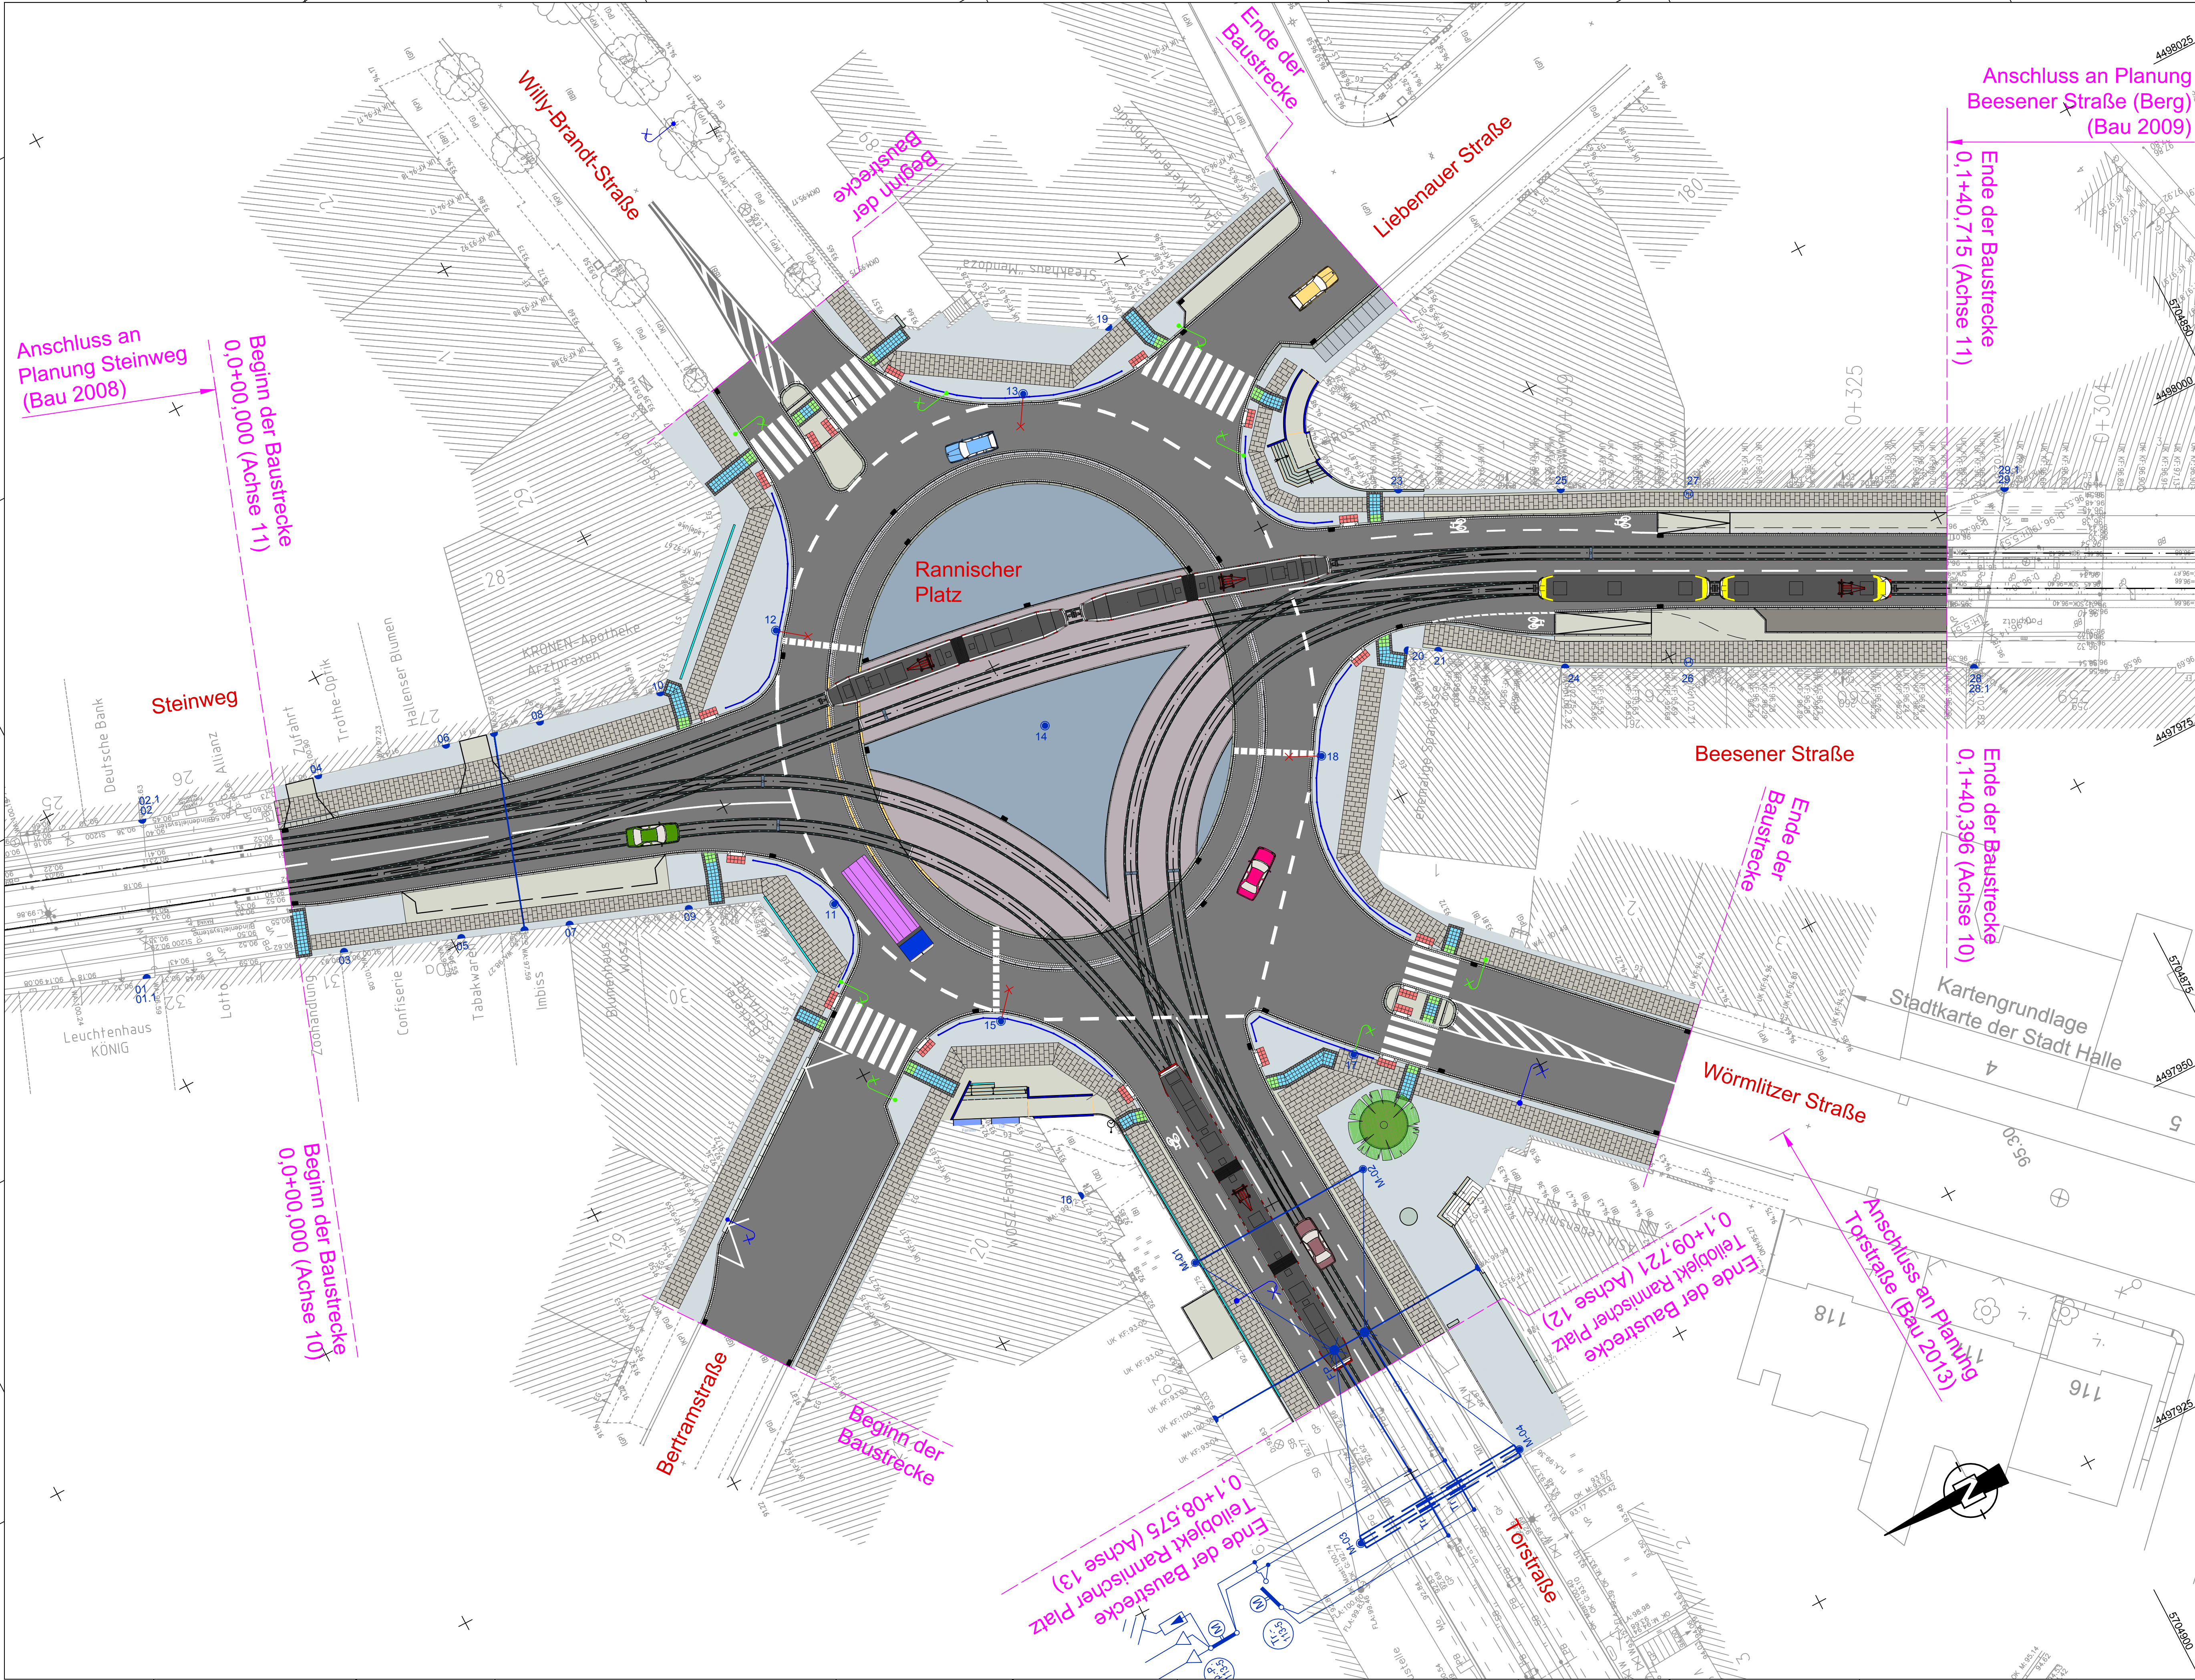

Legende

- Oberflächen Rannischer Platz
- Granitpflaster (aus Bestandsanlage)
 - Gleisbaupflaster
 - Flachbord 20x22cm
 - 1-reihig Großpflasterstein 16x16cm als Gossenstein
 - Gussasphalt
 - 2-reihig Großpflasterstein 16x16cm
 - Kreisverkehrs-Bordstein 35x21cm
 - 1-reihig Großpflasterstein 16x16cm als Gossenstein
 - Gussasphalt
 - 1-reihig Großpflasterstein 16x16cm als Gossenstein
 - Hochbord 15x25cm
 - Mosaikpflaster (aus Bestandsanlage)
 - Betonplatten 60x40 / 30x40
 - Mosaikpflaster (aus Bestandsanlage)
- Oberflächen Beesener Straße
- Mosaikpflaster (aus Bestandsanlage)
 - 20cm Kleinpflaster 10x10, Betonstein
 - 120cm Betonplatten 60x40 / 30x40
 - 30cm Kleinpflaster 10x10, Betonstein
 - 20cm Kleinpflaster 10x10, Granit
 - 140cm Kleinpflaster 10x10, Betonstein
 - 20cm Kleinpflaster 10x10, Granit
 - Gussasphalt
 - 10cm Kleinpflaster 10x10, Betonstein
 - 10cm Kleinpflaster 10x10, Betonstein - diagonal verlegt
 - 180cm Betonplatten 60x40 / 30x40
 - 30cm Kleinpflaster 10x10, Betonstein
 - Mosaikpflaster (aus Bestandsanlage)
- taktile Markierung
- Platten 20x20 cm, Betonstein anthrazit
 - Noppenplatten
 - Rippenplatten
 - Schuppenplatten
 - Querungsbord 1m, Übergangssteine 0,25m
 - Rundbord R1, 6cm Anschlag

- Plangrundlage:
- Steinweg / Rannischer Platz
Entwurfsvermessung "GeoCAD Ingenieurgesellschaft mbH", April 2004
Lagestatus: LS150 Höhenstatus: HS 160 (NHN)
 - Beesener Straße
Entwurfsvermessung "imp GmbH, Gesellschaft für Geodatservice", Febr. 2008
Lagestatus: LS150 Höhenstatus: HS 160 (NHN)
 - Torstraße
Entwurfsvermessung "GEO-METRIK", Stand 29.06.2011
Lagestatus: LS150 Höhenstatus: HS 160 (NHN)

hallesaale HANDELSSTADT	Stadt Halle (Saale) Geschäftsbereich 2 Hansering 15 06108 Halle (Saale)	SWH. HAVAG Hallesche Verkehrs-AG Freimfelder Straße 74 06112 Halle (Saale)
SWH. EVH SWH. Hallesche Wasser und Stadtwirtschaft	Stadwerke Halle GmbH Bornknechtstr. 5 06108 Halle (Saale)	Bureau Veritas Bureau Veritas Construction Services GmbH Projektbüro Halle Freimfelder Straße 74 06112 Halle (Saale)

Nr.	Art der Änderung	Datum	Zeichen

AUSFÜHRUNG

Planungsbüro - Generalplaner	Dr. Löber Ingenieurgesellschaft für Verkehrsbauwesen mbH Berliner Straße 140 06116 Halle/Saale	Datum bearbeitet 15.11.2013 gezeichnet 15.11.2013 Datengrundlage/Vermessung gemessen geprüft Projekt-Nr. 12.025/11/5-7	Zeichen M. Dorney J. Engler Dr. Löber
Planungsbüro - Fachplaner	Dr. Löber Ingenieurgesellschaft für Verkehrsbauwesen mbH Berliner Straße 140 06116 Halle/Saale	Datum bearbeitet 15.11.2013 gezeichnet 15.11.2013 geprüft Projekt-Nr. 12.025/11/5-7	Zeichen M. Dorney J. Engler Dr. Löber

Baumaßnahme mit Entwurfsbezeichnung: Stadtbahnprogramm Halle - Vorhaben 4.2 Um- und Ausbau Rannischer Platz inkl. Erneuerung der Verkehrsanlage	
Blattinhalt: Lageplan - Gestaltung Gesamtanlage Rannischer Platz Maßstab: 1:250	Unterlage 16.4 Blatt Nr. 1 Reg.Nr. Lagestatus LS 150 Hohenstatus HS 160 Hohensystem (NHN)
Bestätigungsvermerk:	Bestätigungsvermerk:
Stadt Halle Datum	HAVAG Datum