


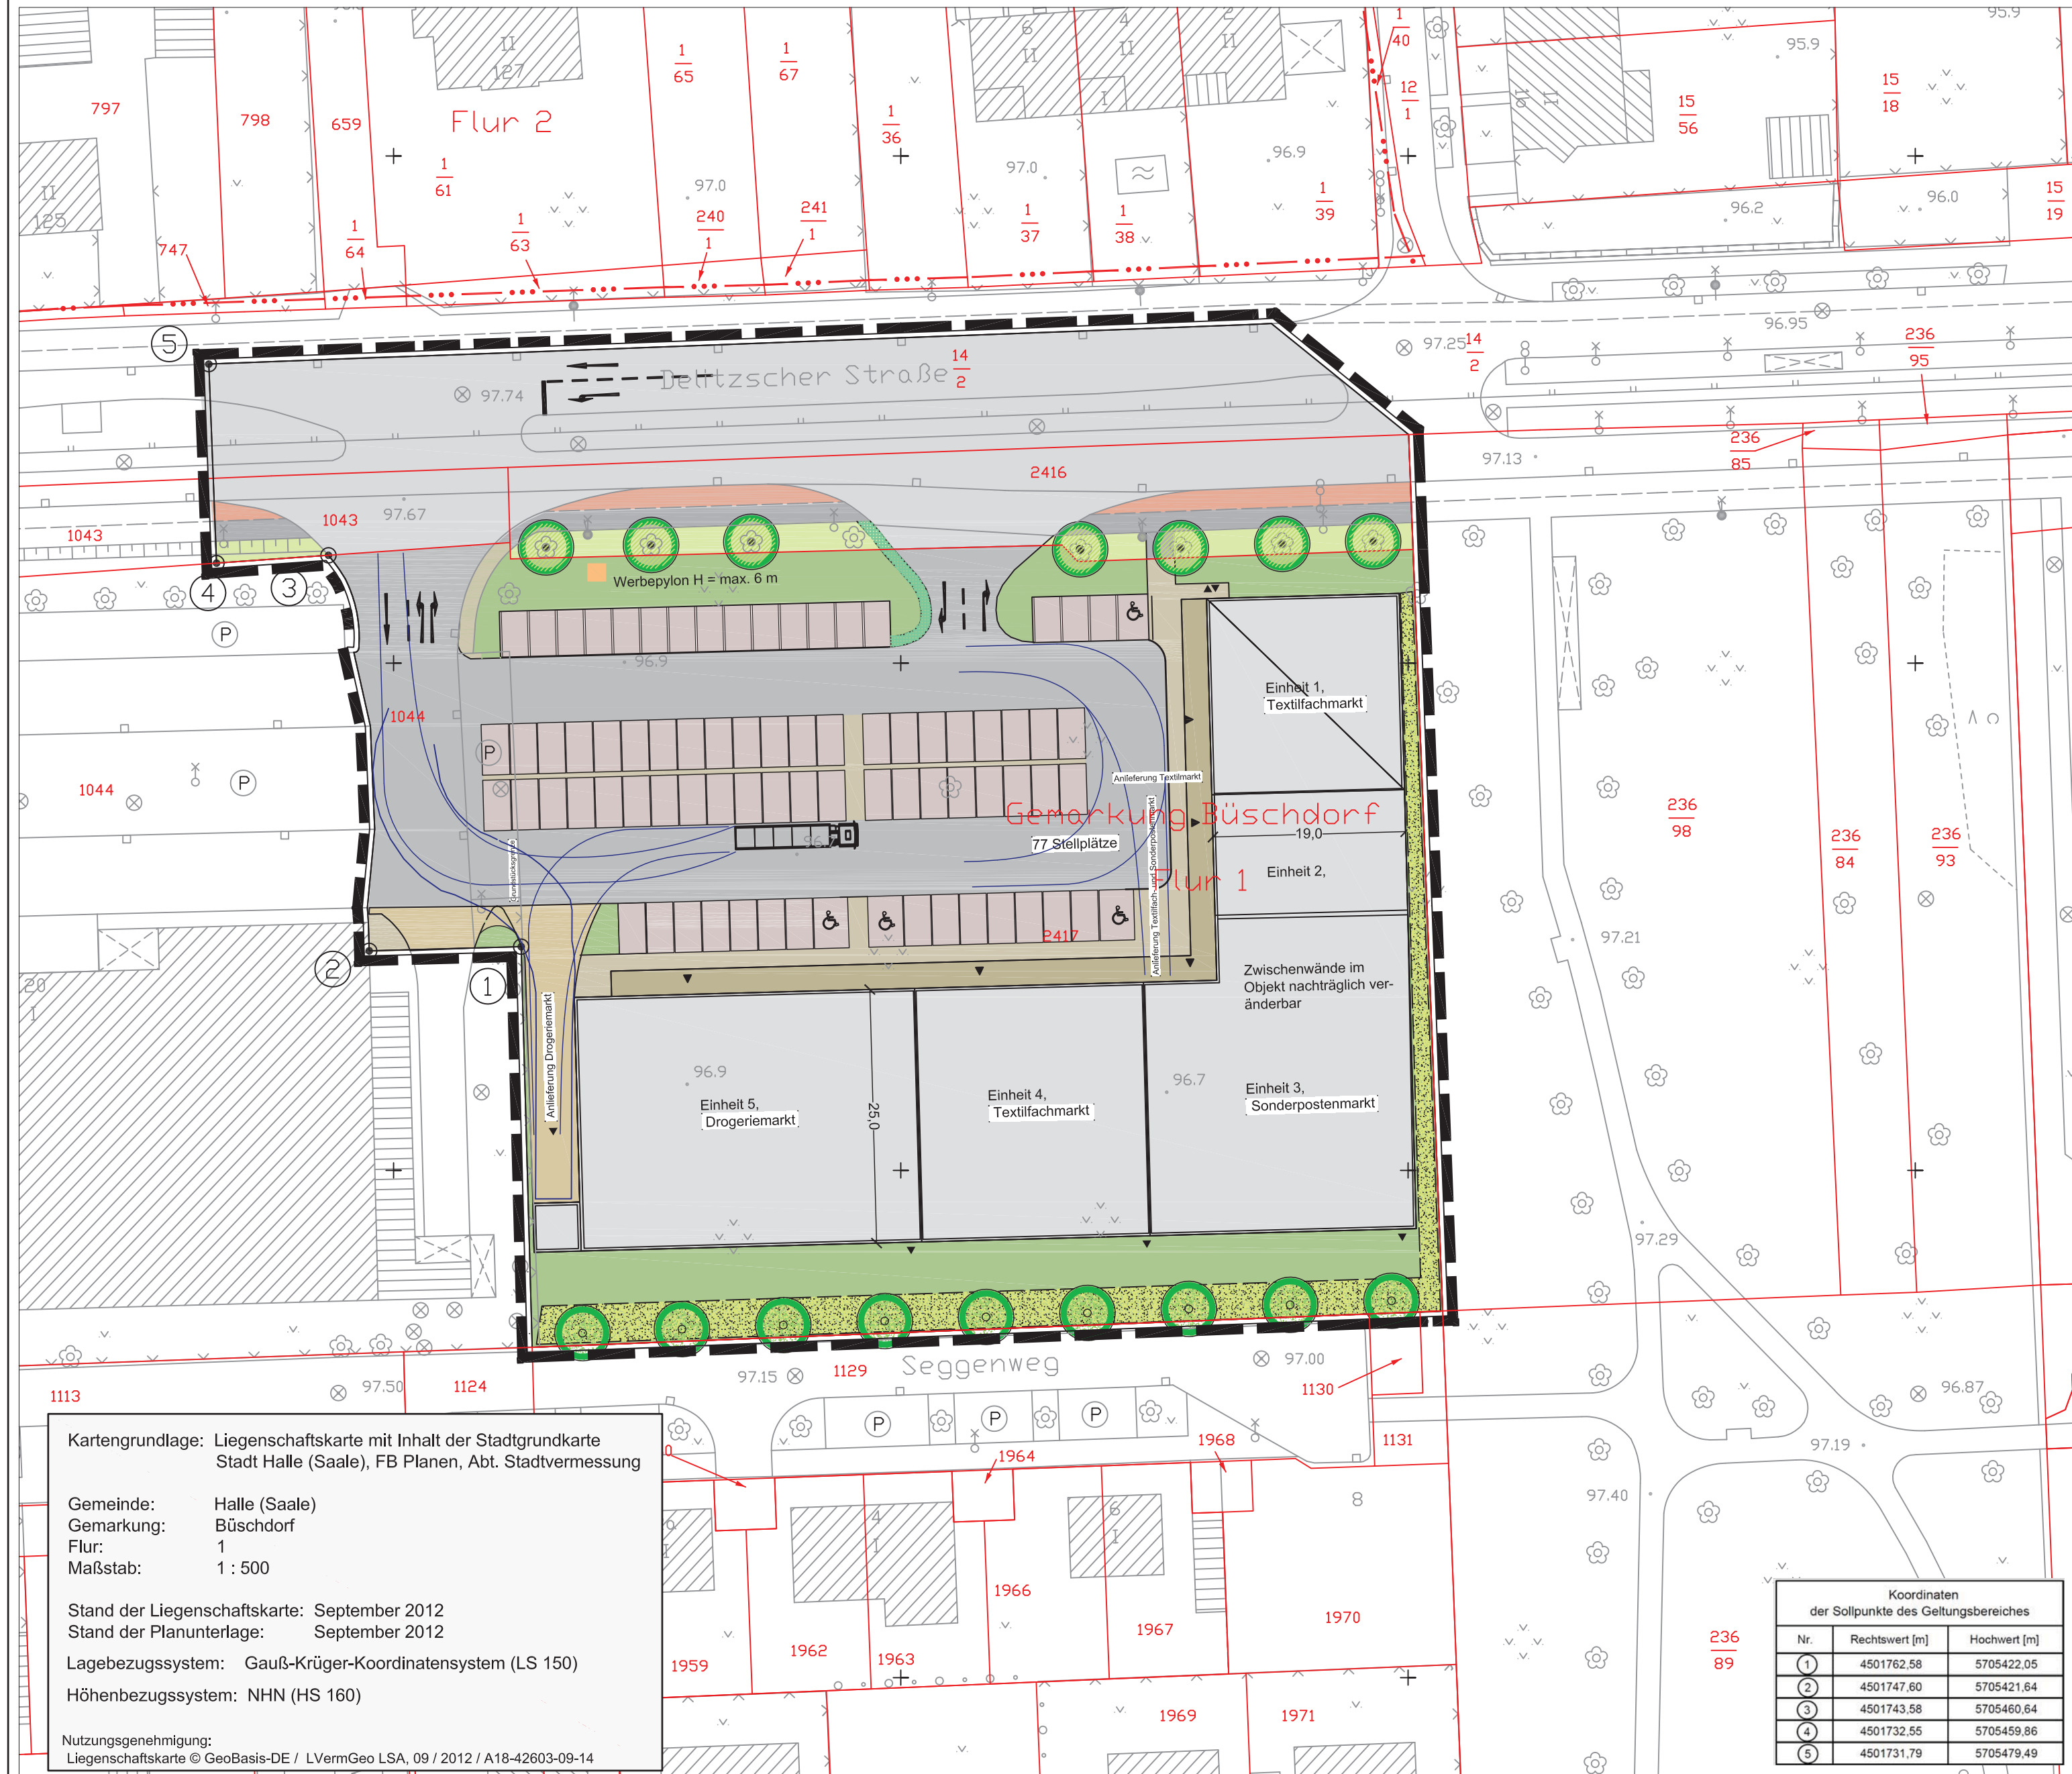

Stadt Halle (Saale) Vorhabenbezogener Bebauungsplan Nr. 156 "Zentrum Büschdorf"



Planzeichenerklärung

- Gebäude
- Vordach
- öffentliche Verkehrsfläche, Fahrbahn
- öffentliche Verkehrsfläche, Gehweg
- öffentliche Verkehrsfläche, Radweg
- Privatstraße
- Gehweg privat
- Anlieferung
- Stellplätze
- Fahrbahnrand mit Rasengitter / Schotterrasen befestigt, Versiegelungsgrad max. 50 %
- öffentliche Grünfläche
- private Grünfläche
- Anpflanzen von Bäumen
- Erhalt von Bäumen
- Anpflanzen von Laubhecken
- Grenze des räumlichen Geltungsbereiches des vorhabenbezogenen Bebauungsplanes und des Vorhaben- und Erschließungsplanes

Planzeichen der Kartengrundlage (auszugsweise und beispielhaft)

- Nichtöffentliches Gebäude
- Wirtschaftsgebäude
- Böschung
- Mauer
- Zaun
- Baum
- Höhenpunkt mit Höhentext
- Gemarkungsgrenze
- Flurgrenze
- Flurstücksgrenze
- Flurstücksnummer
- Sollpunkt des Geltungsbereiches

Visualisierung

Ansicht des Neubaus von Nordwesten



Ansicht des Ensembles von Nordwesten



Verfahrensvermerk


Der vorhabenbezogene Bebauungsplan, bestehend aus den Plänen 1 bis 3, darin

- Plan 1, Planzeichnung (Teil A) und textliche Festsetzungen (Teil B)
- Plan 2, Vorhaben- und Erschließungsplan, Lageplan
- Plan 3, Vorhaben- und Erschließungsplan, Grundriss und Ansichten

wird hiermit als Satzung ausgefertigt.

Halle,

Oberbürgermeister

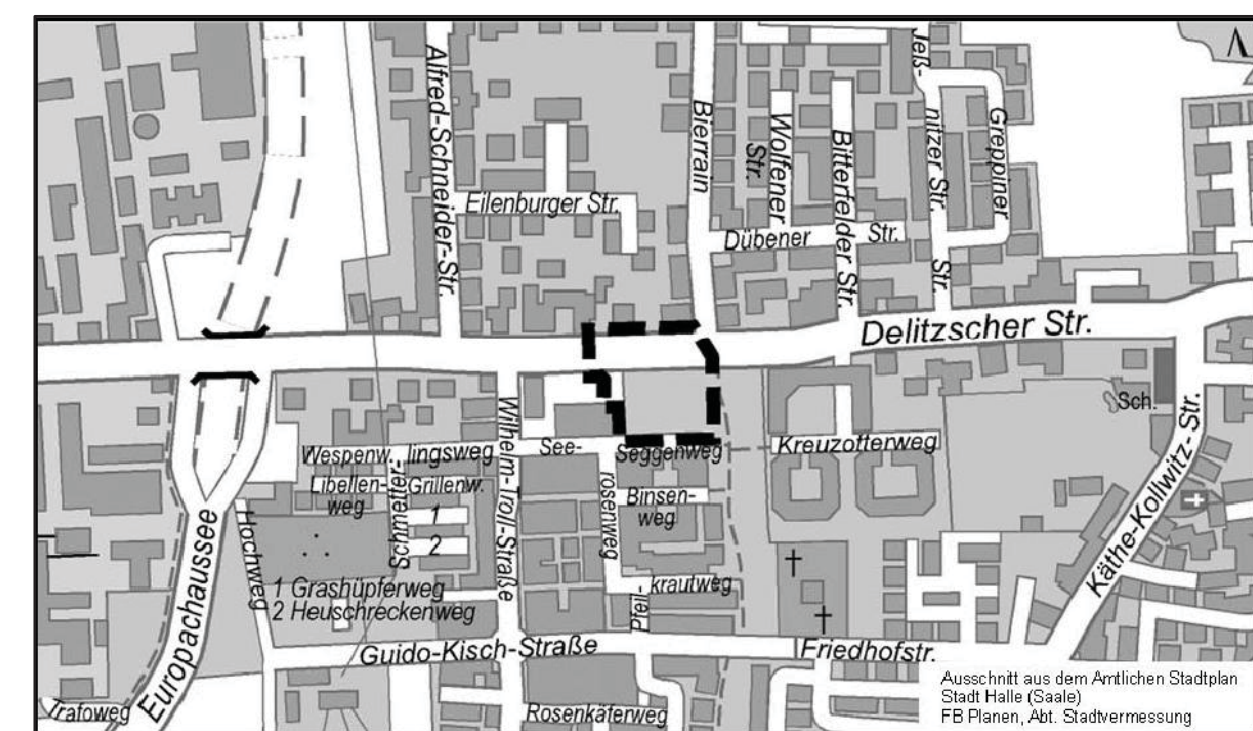

STADT HALLE (SAALE)

Vorhabenbezogener Bebauungsplan Nr. 156 „Zentrum Büschdorf“ Plan 2: Vorhaben- und Erschließungsplan, Lageplan

Vorhabenträger: Siewert Gewerbebau GmbH
Georgstraße 11
72827 Wannweil

Planungsbüro: H + B Stadtplanung
Willy-Brandt-Str. 10
06110 Halle (Saale)

Aktualitätsstand der Planung: 28.11.2013

Gemarkung: Büschdorf

Flur: 1

Maßstab: 1 : 500

Kartengrundlage: Liegenschaftskarte mit Inhalt der Stadtgrundkarte Stadt Halle (Saale)
FB Planen, Abt. Stadtvermessung

Vervielfältigungen der Planunterlagen für gewerbliche Zwecke sind untersagt.