
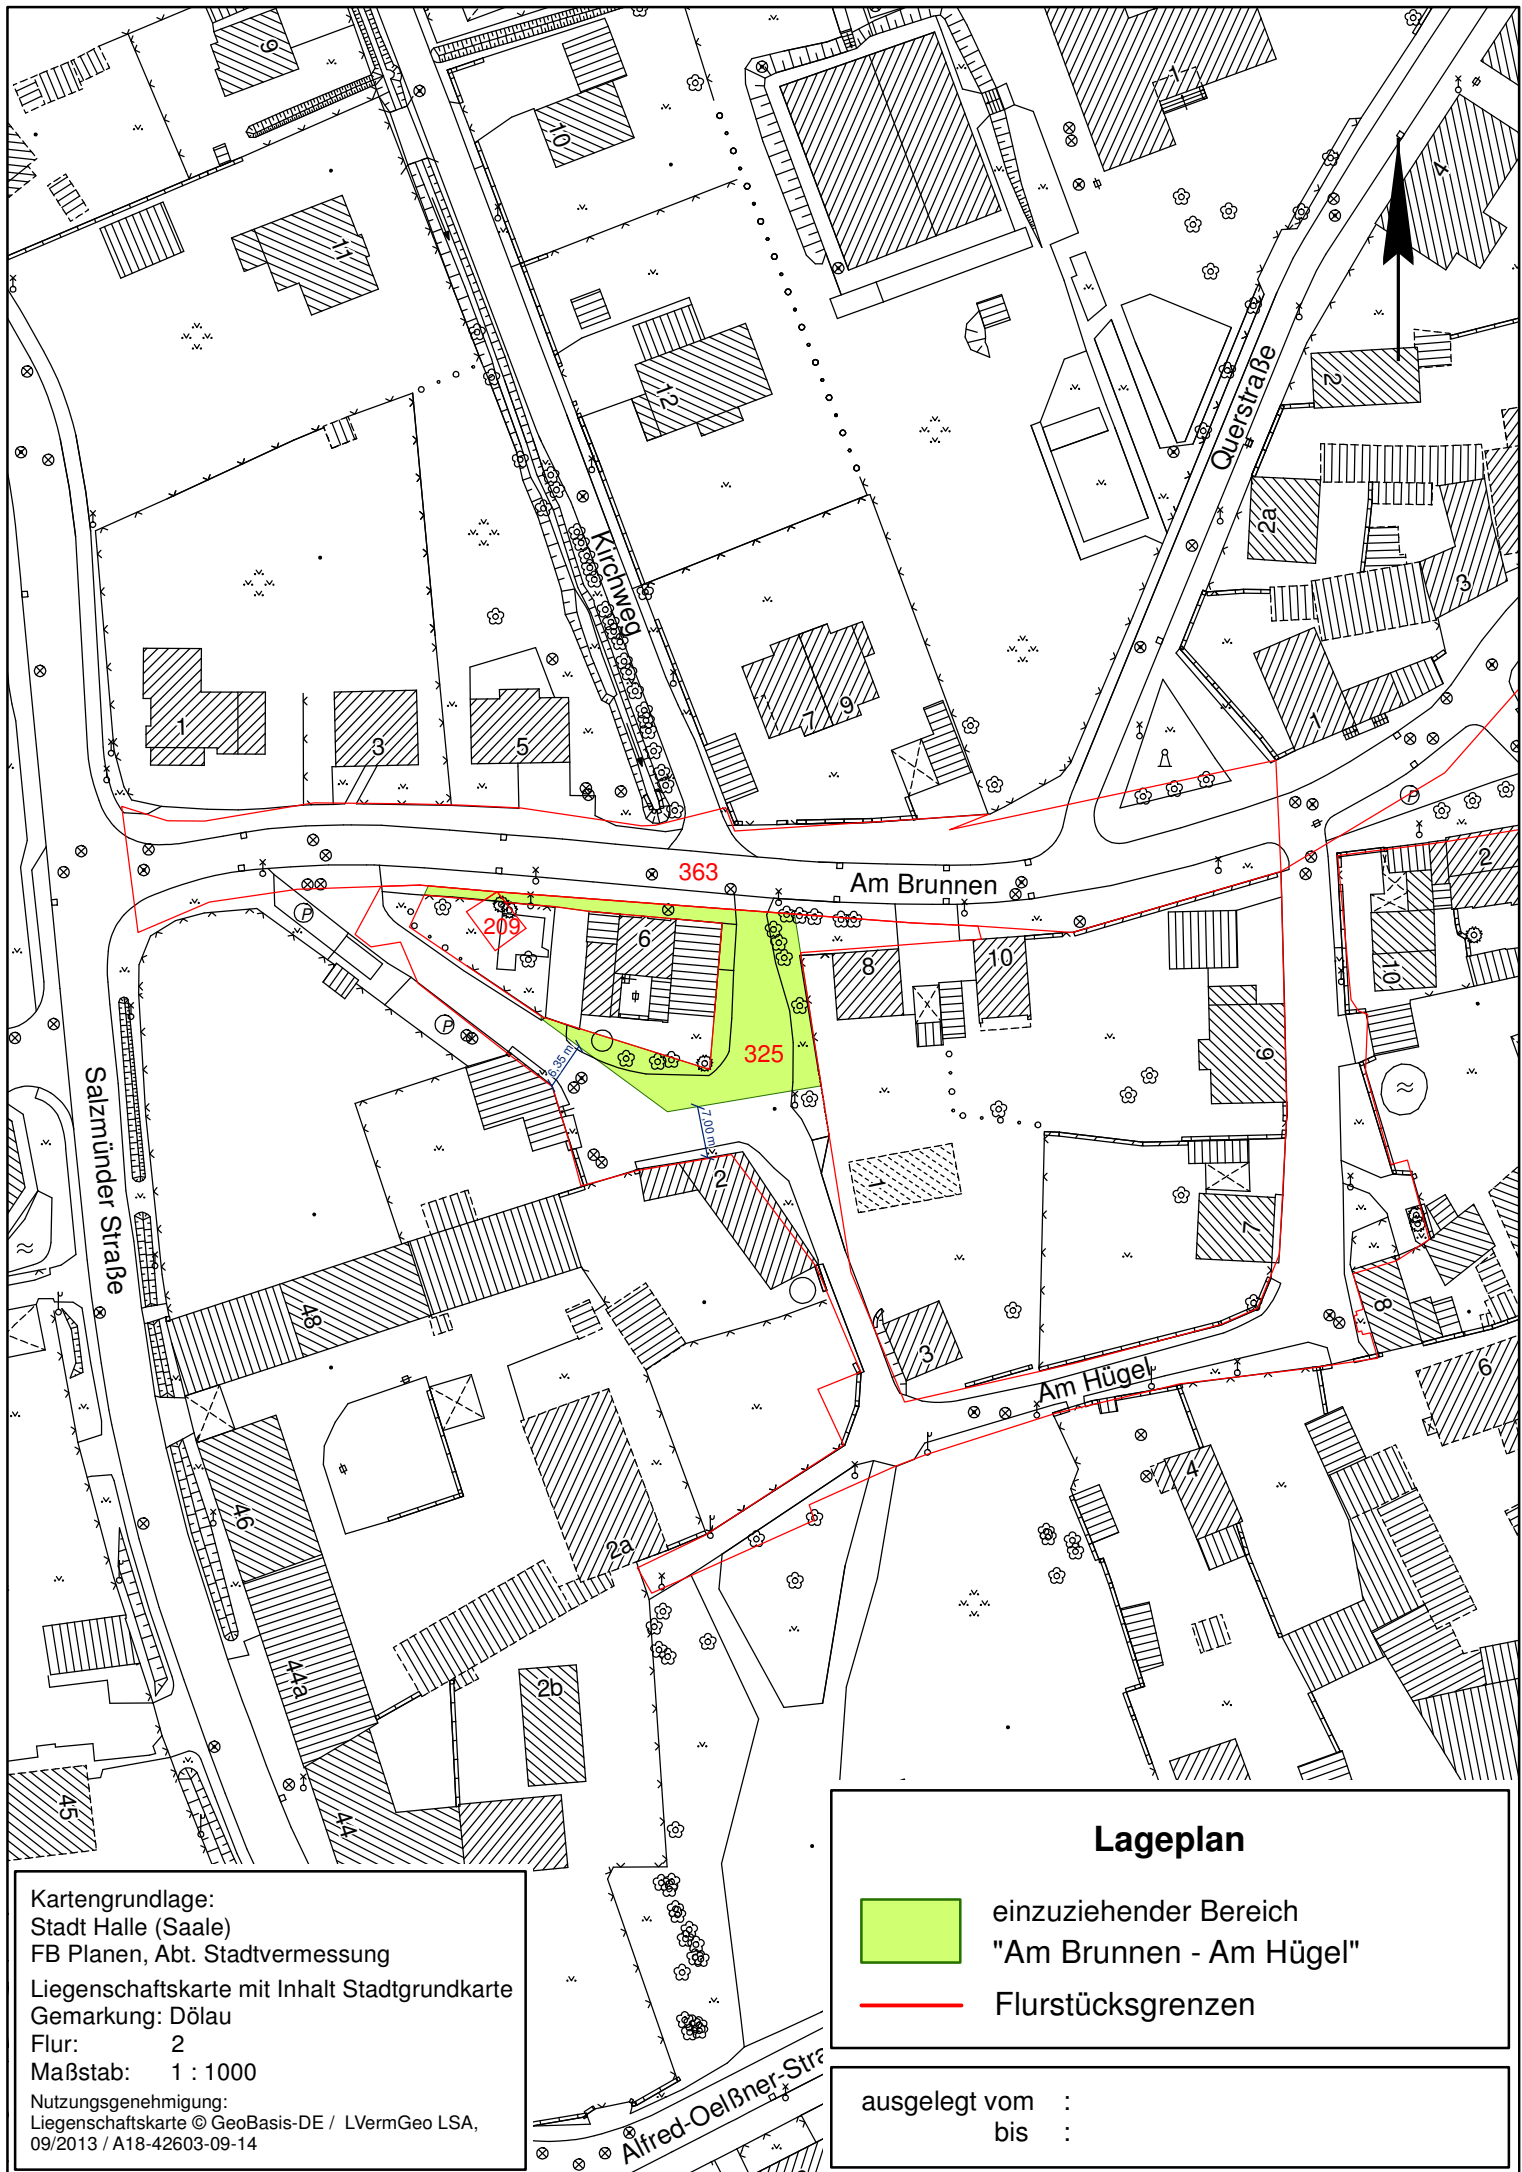


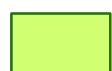

Kartengrundlage:
Stadt Halle (Saale)
FB Planen, Abt. Stadtvermessung
Liegenschaftskarte mit Inhalt Stadtgrundkarte
Gemarkung: Dölau
Flur: 2
Maßstab: 1 : 1000
Nutzungsgenehmigung:
Liegenschaftskarte © GeoBasis-DE / LVermGeo LSA,
09/2013 / A18-42603-09-14

Lageplan

-  einzuziehender Bereich
"Am Brunnen - Am Hügel"
-  Flurstücksgrenzen

ausgelegt vom :
bis :