


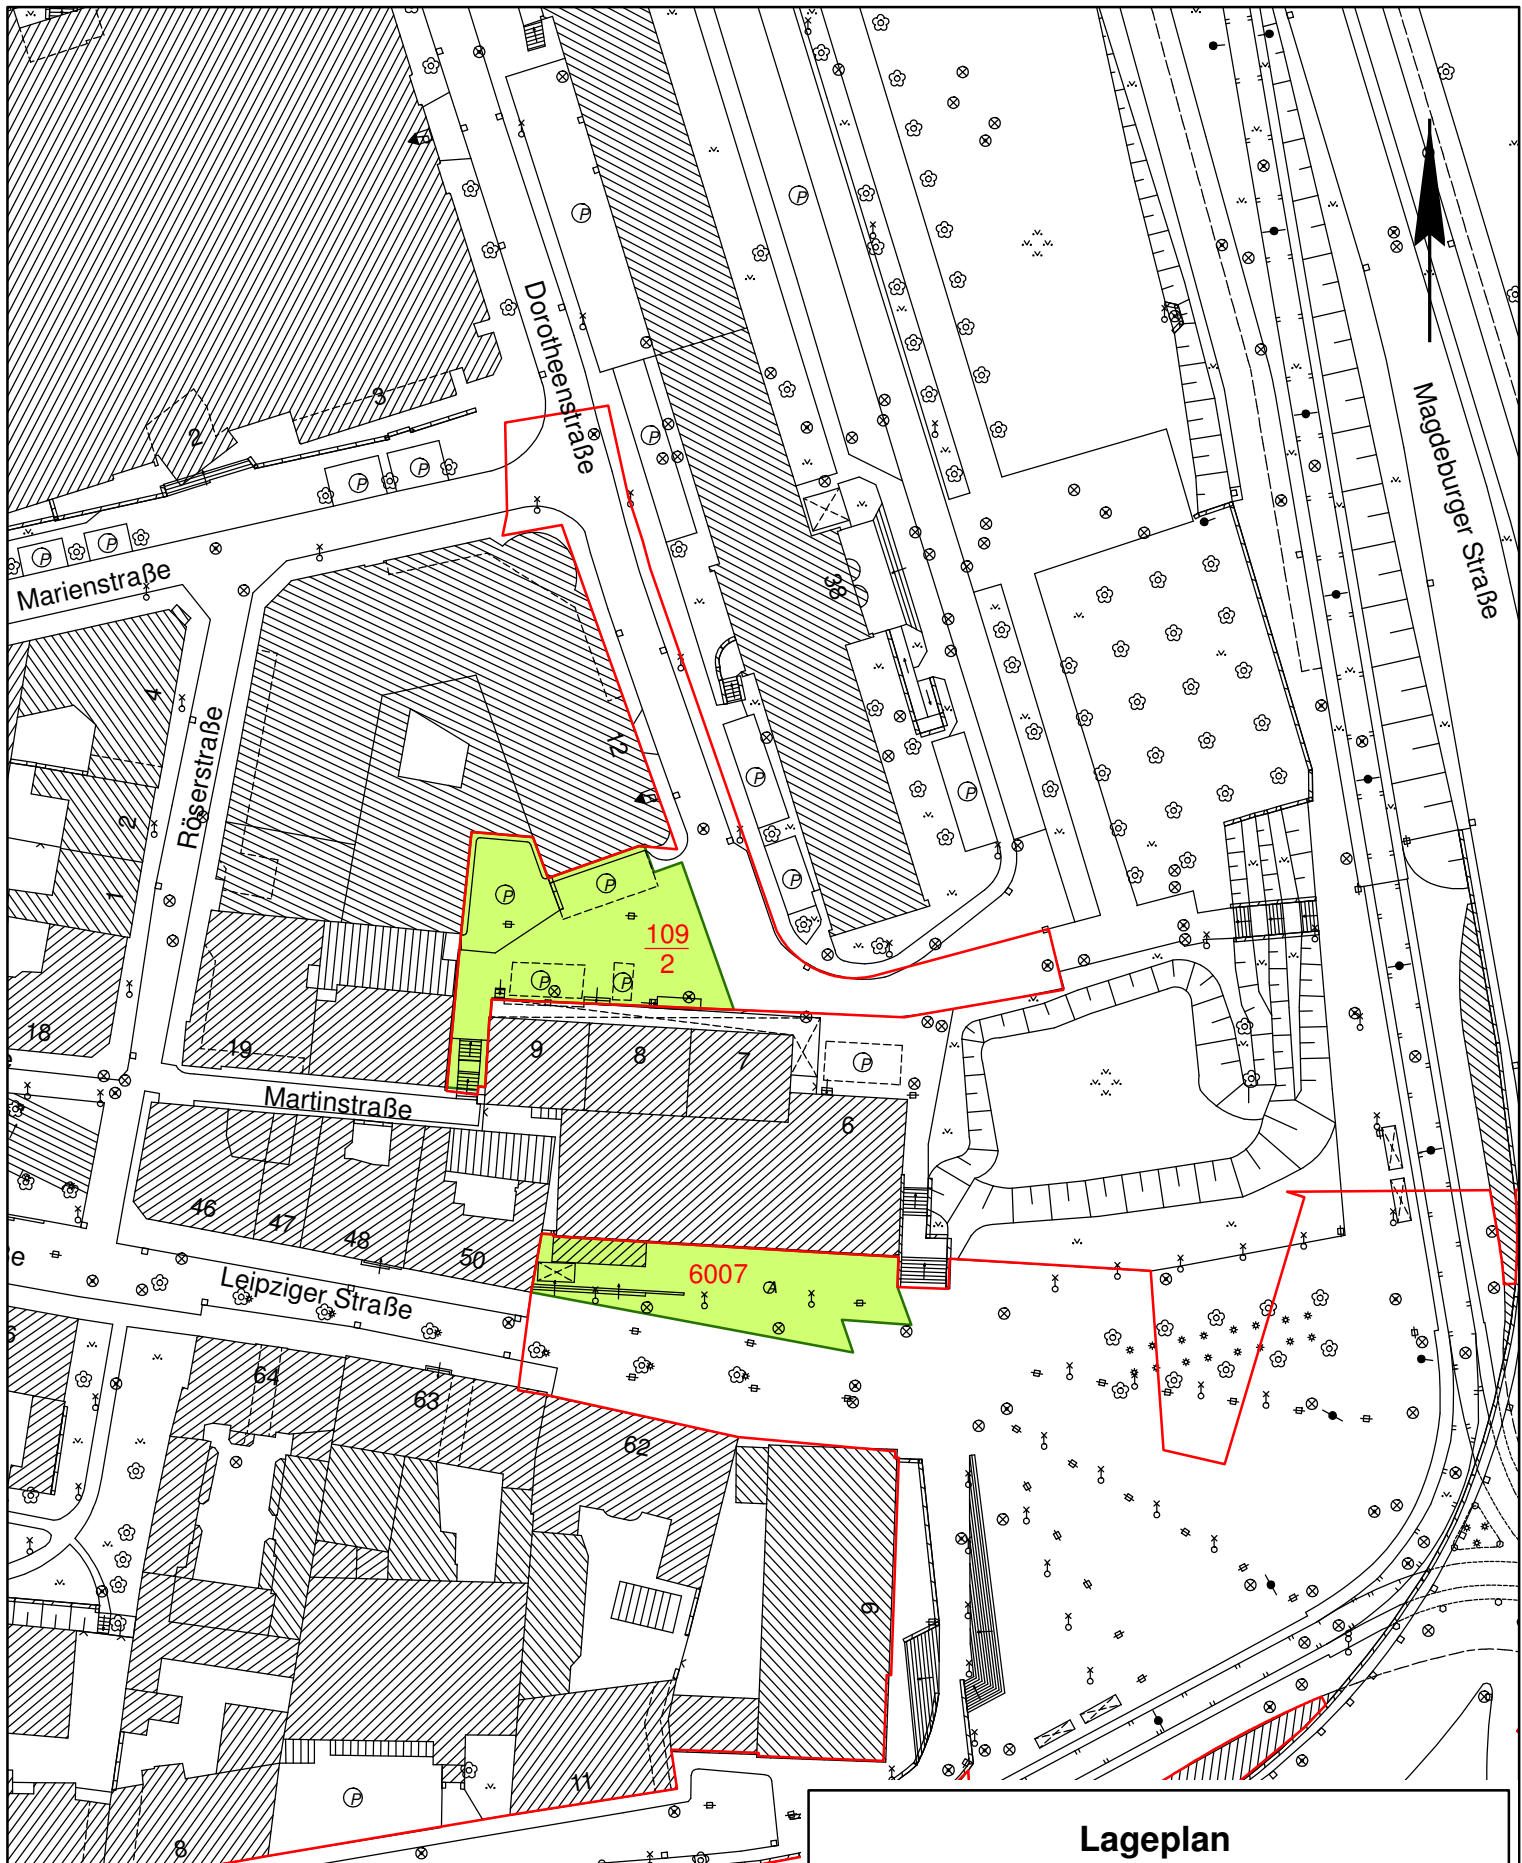

Kartengrundlage:
 Stadt Halle (Saale)
 FB Planen, Abt. Stadtvermessung
 Liegenschaftskarte mit Inhalt Stadtgrundkarte
 Gemarkung: Halle
 Flur: 14
 Maßstab: 1 : 1000
 Nutzungsgenehmigung:
 Liegenschaftskarte © GeoBasis-DE / LVermGeo LSA,
 12/2013 / A18-42603-09-14

Lageplan



einzuziehender Bereich
 "Dorotheenstraße - Leipziger Straße"



Flurstücksgrenzen

ausgelegt vom :
 bis :