


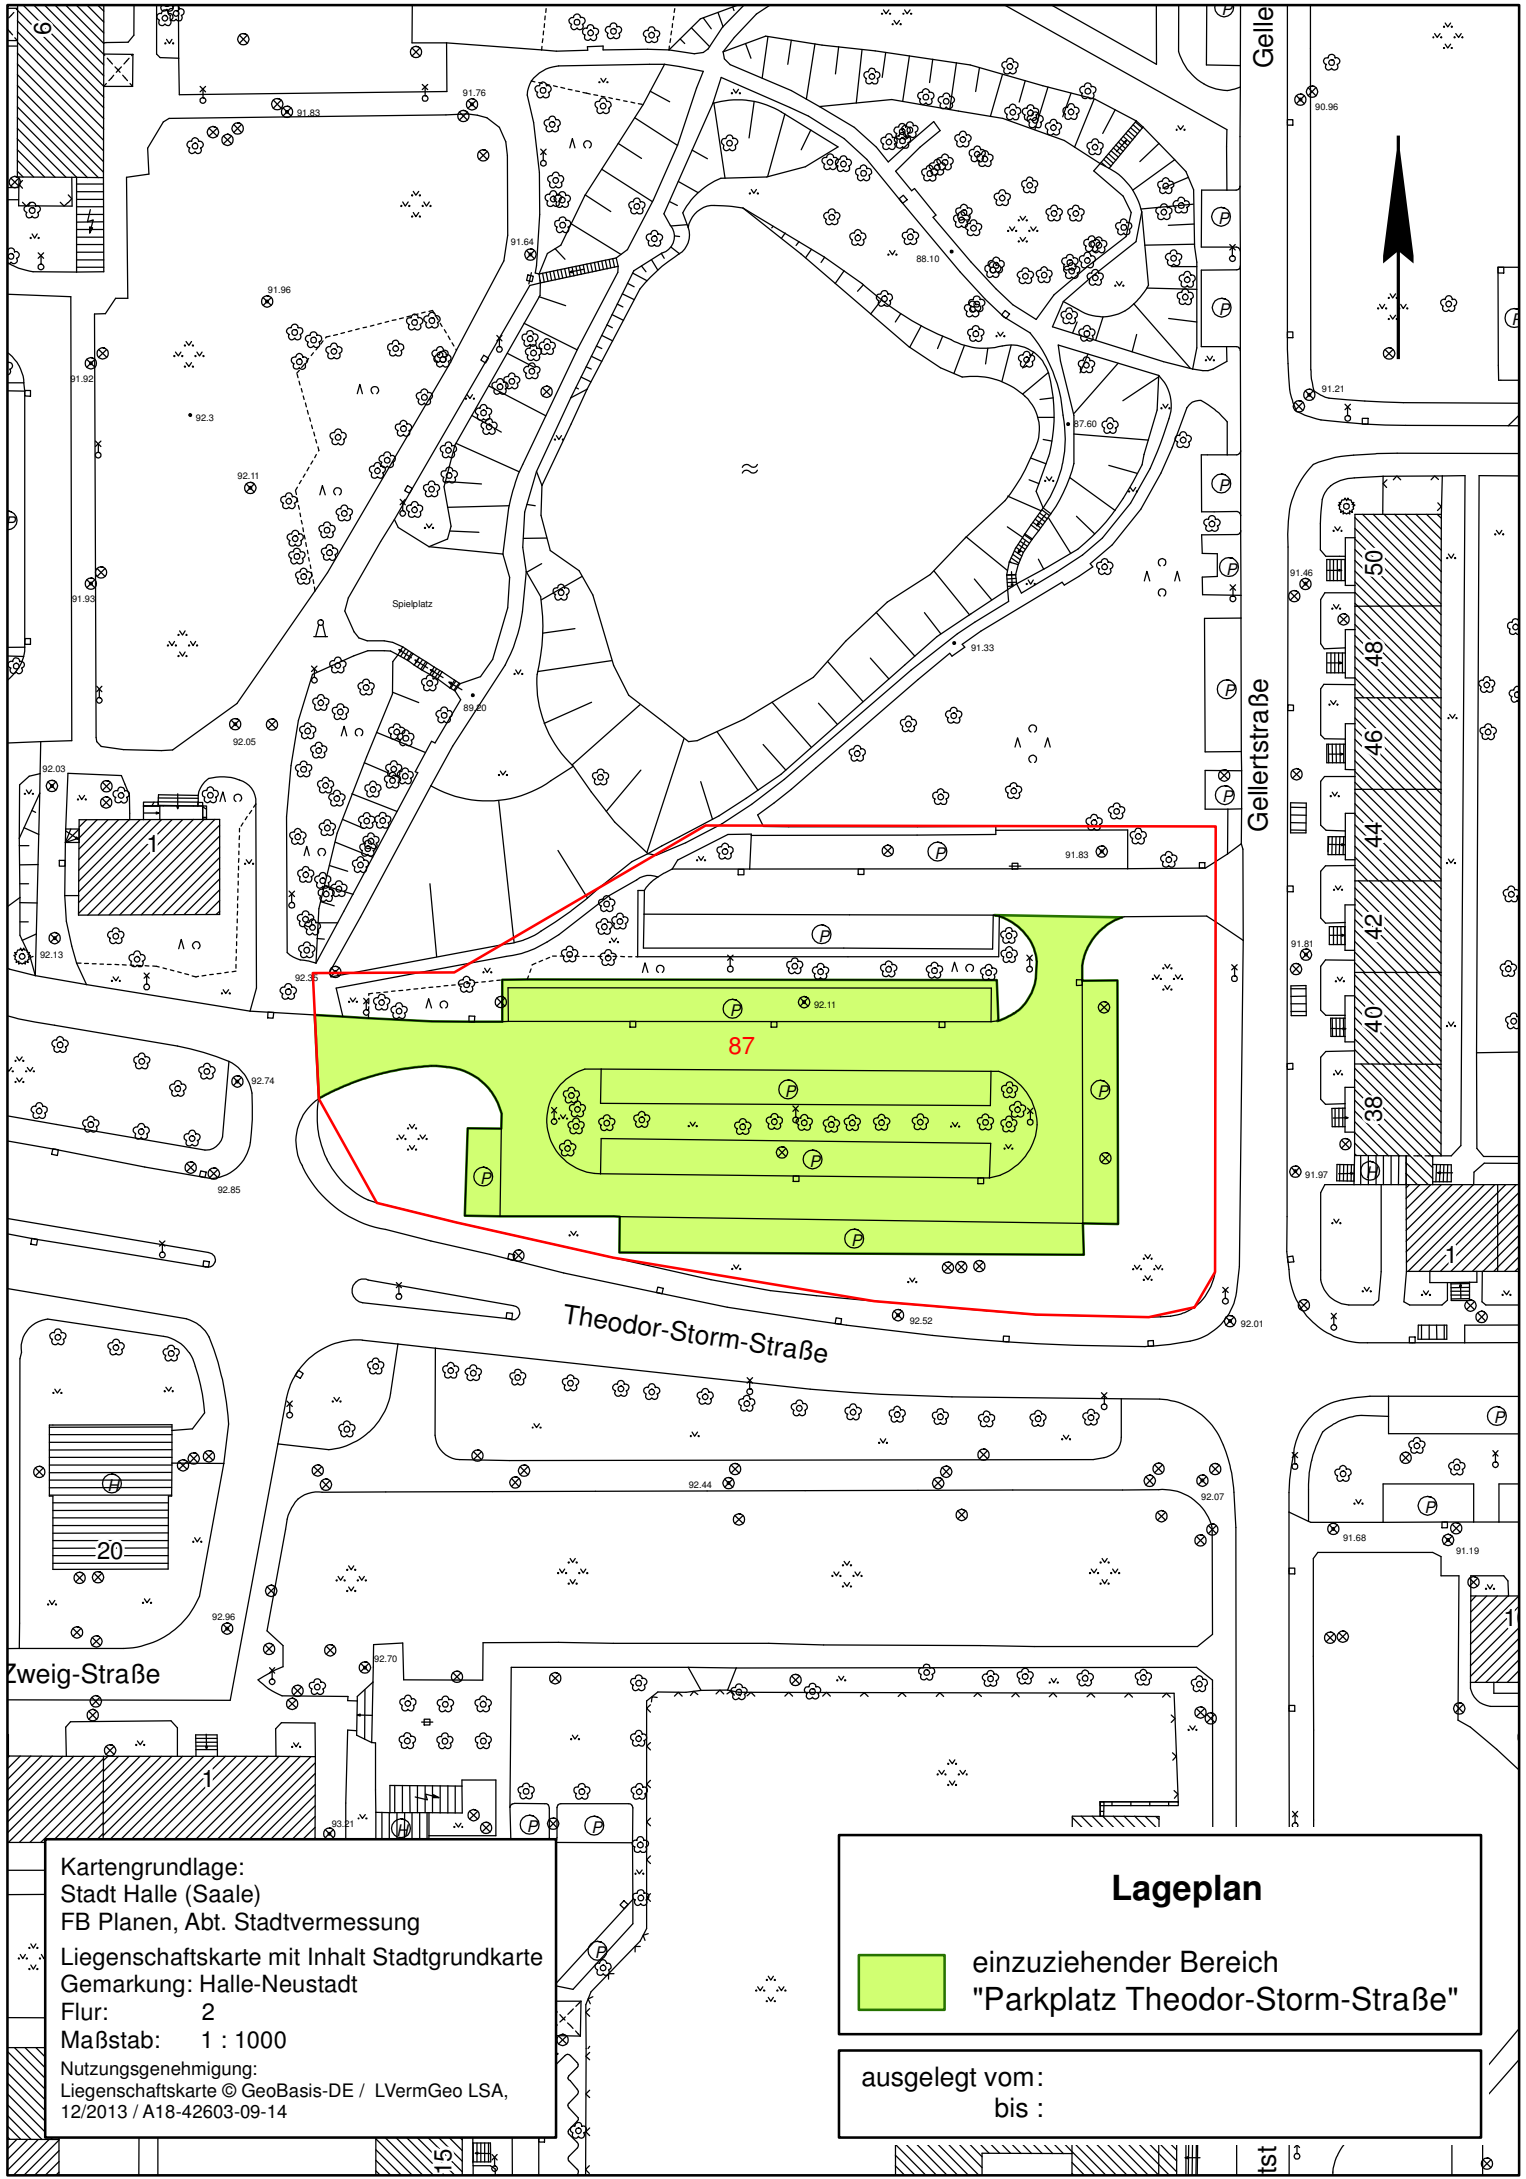

Gelle

Gellerstraße

Theodor-Storm-Straße

Zweig-Straße

Kartengrundlage:
Stadt Halle (Saale)
FB Planen, Abt. Stadtvermessung
Liegenschaftskarte mit Inhalt Stadtgrundkarte
Gemarkung: Halle-Neustadt
Flur: 2
Maßstab: 1 : 1000
Nutzungsgenehmigung:
Liegenschaftskarte © GeoBasis-DE / LVermGeo LSA,
12/2013 / A18-42603-09-14

Lageplan



einziehender Bereich
"Parkplatz Theodor-Storm-Straße"

ausgelegt vom:
bis :

tst