


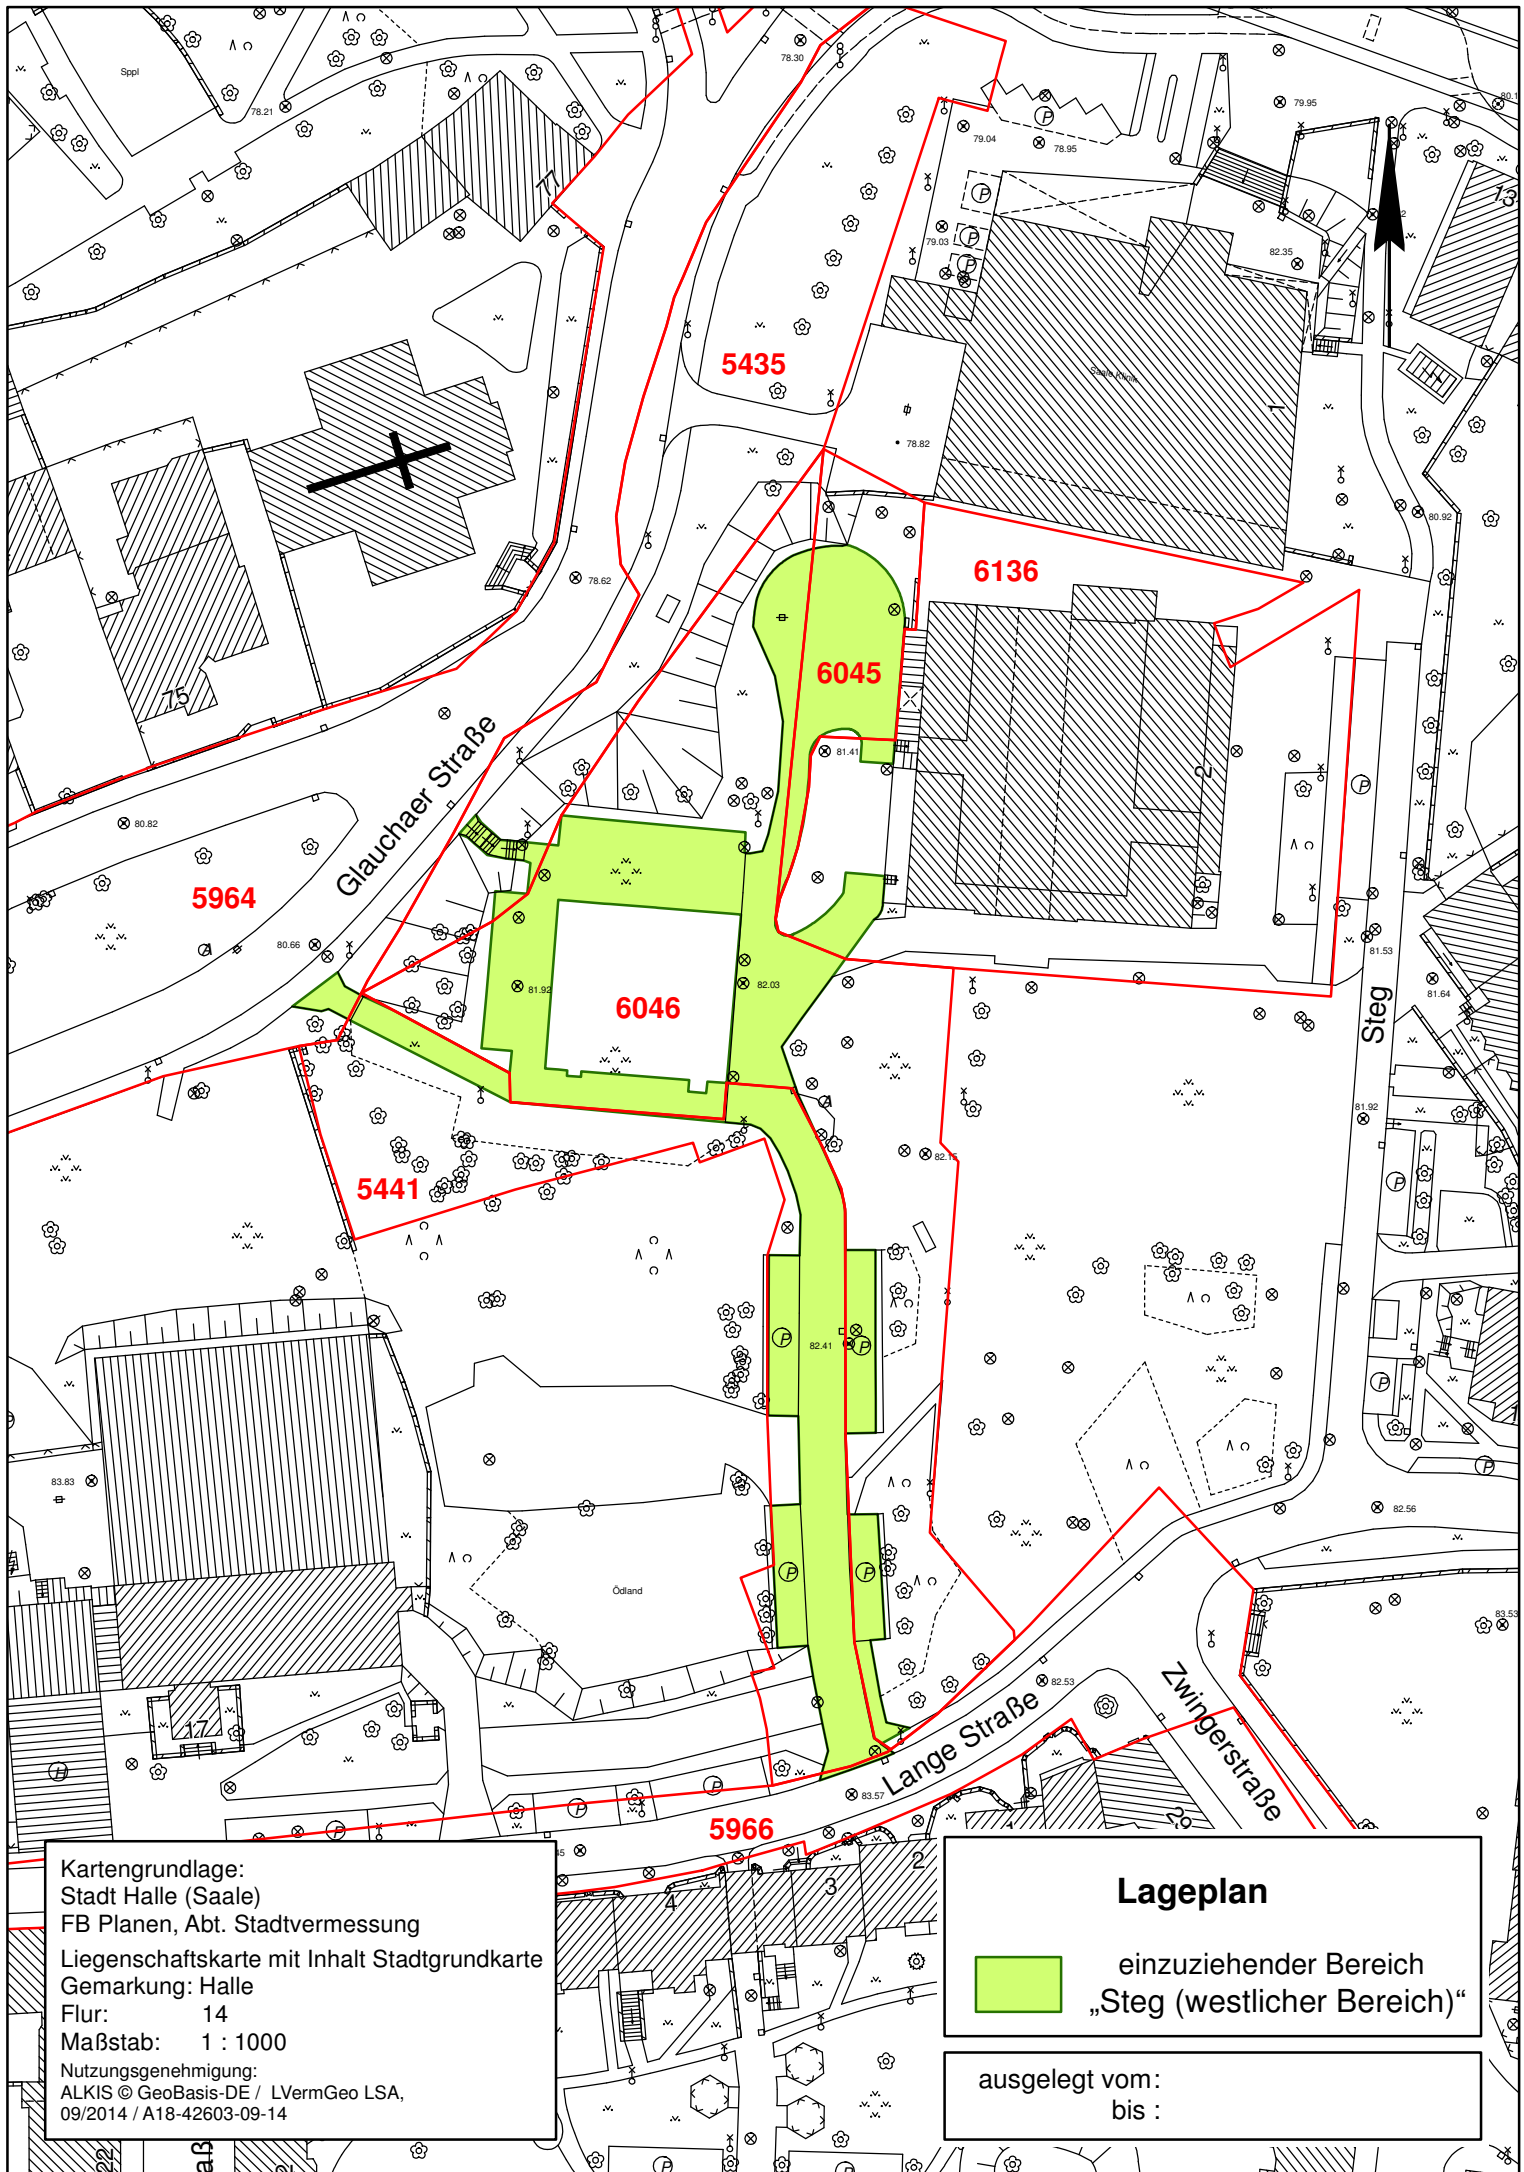

Kartengrundlage:
Stadt Halle (Saale)
FB Planen, Abt. Stadtvermessung
Liegenschaftskarte mit Inhalt Stadtgrundkarte
Gemarkung: Halle
Flur: 14
Maßstab: 1 : 1000
Nutzungsgenehmigung:
ALKIS © GeoBasis-DE / LVermGeo LSA,
09/2014 / A18-42603-09-14

Lageplan

 einzuziehender Bereich
„Steg (westlicher Bereich)“

ausgelegt vom:
bis :