


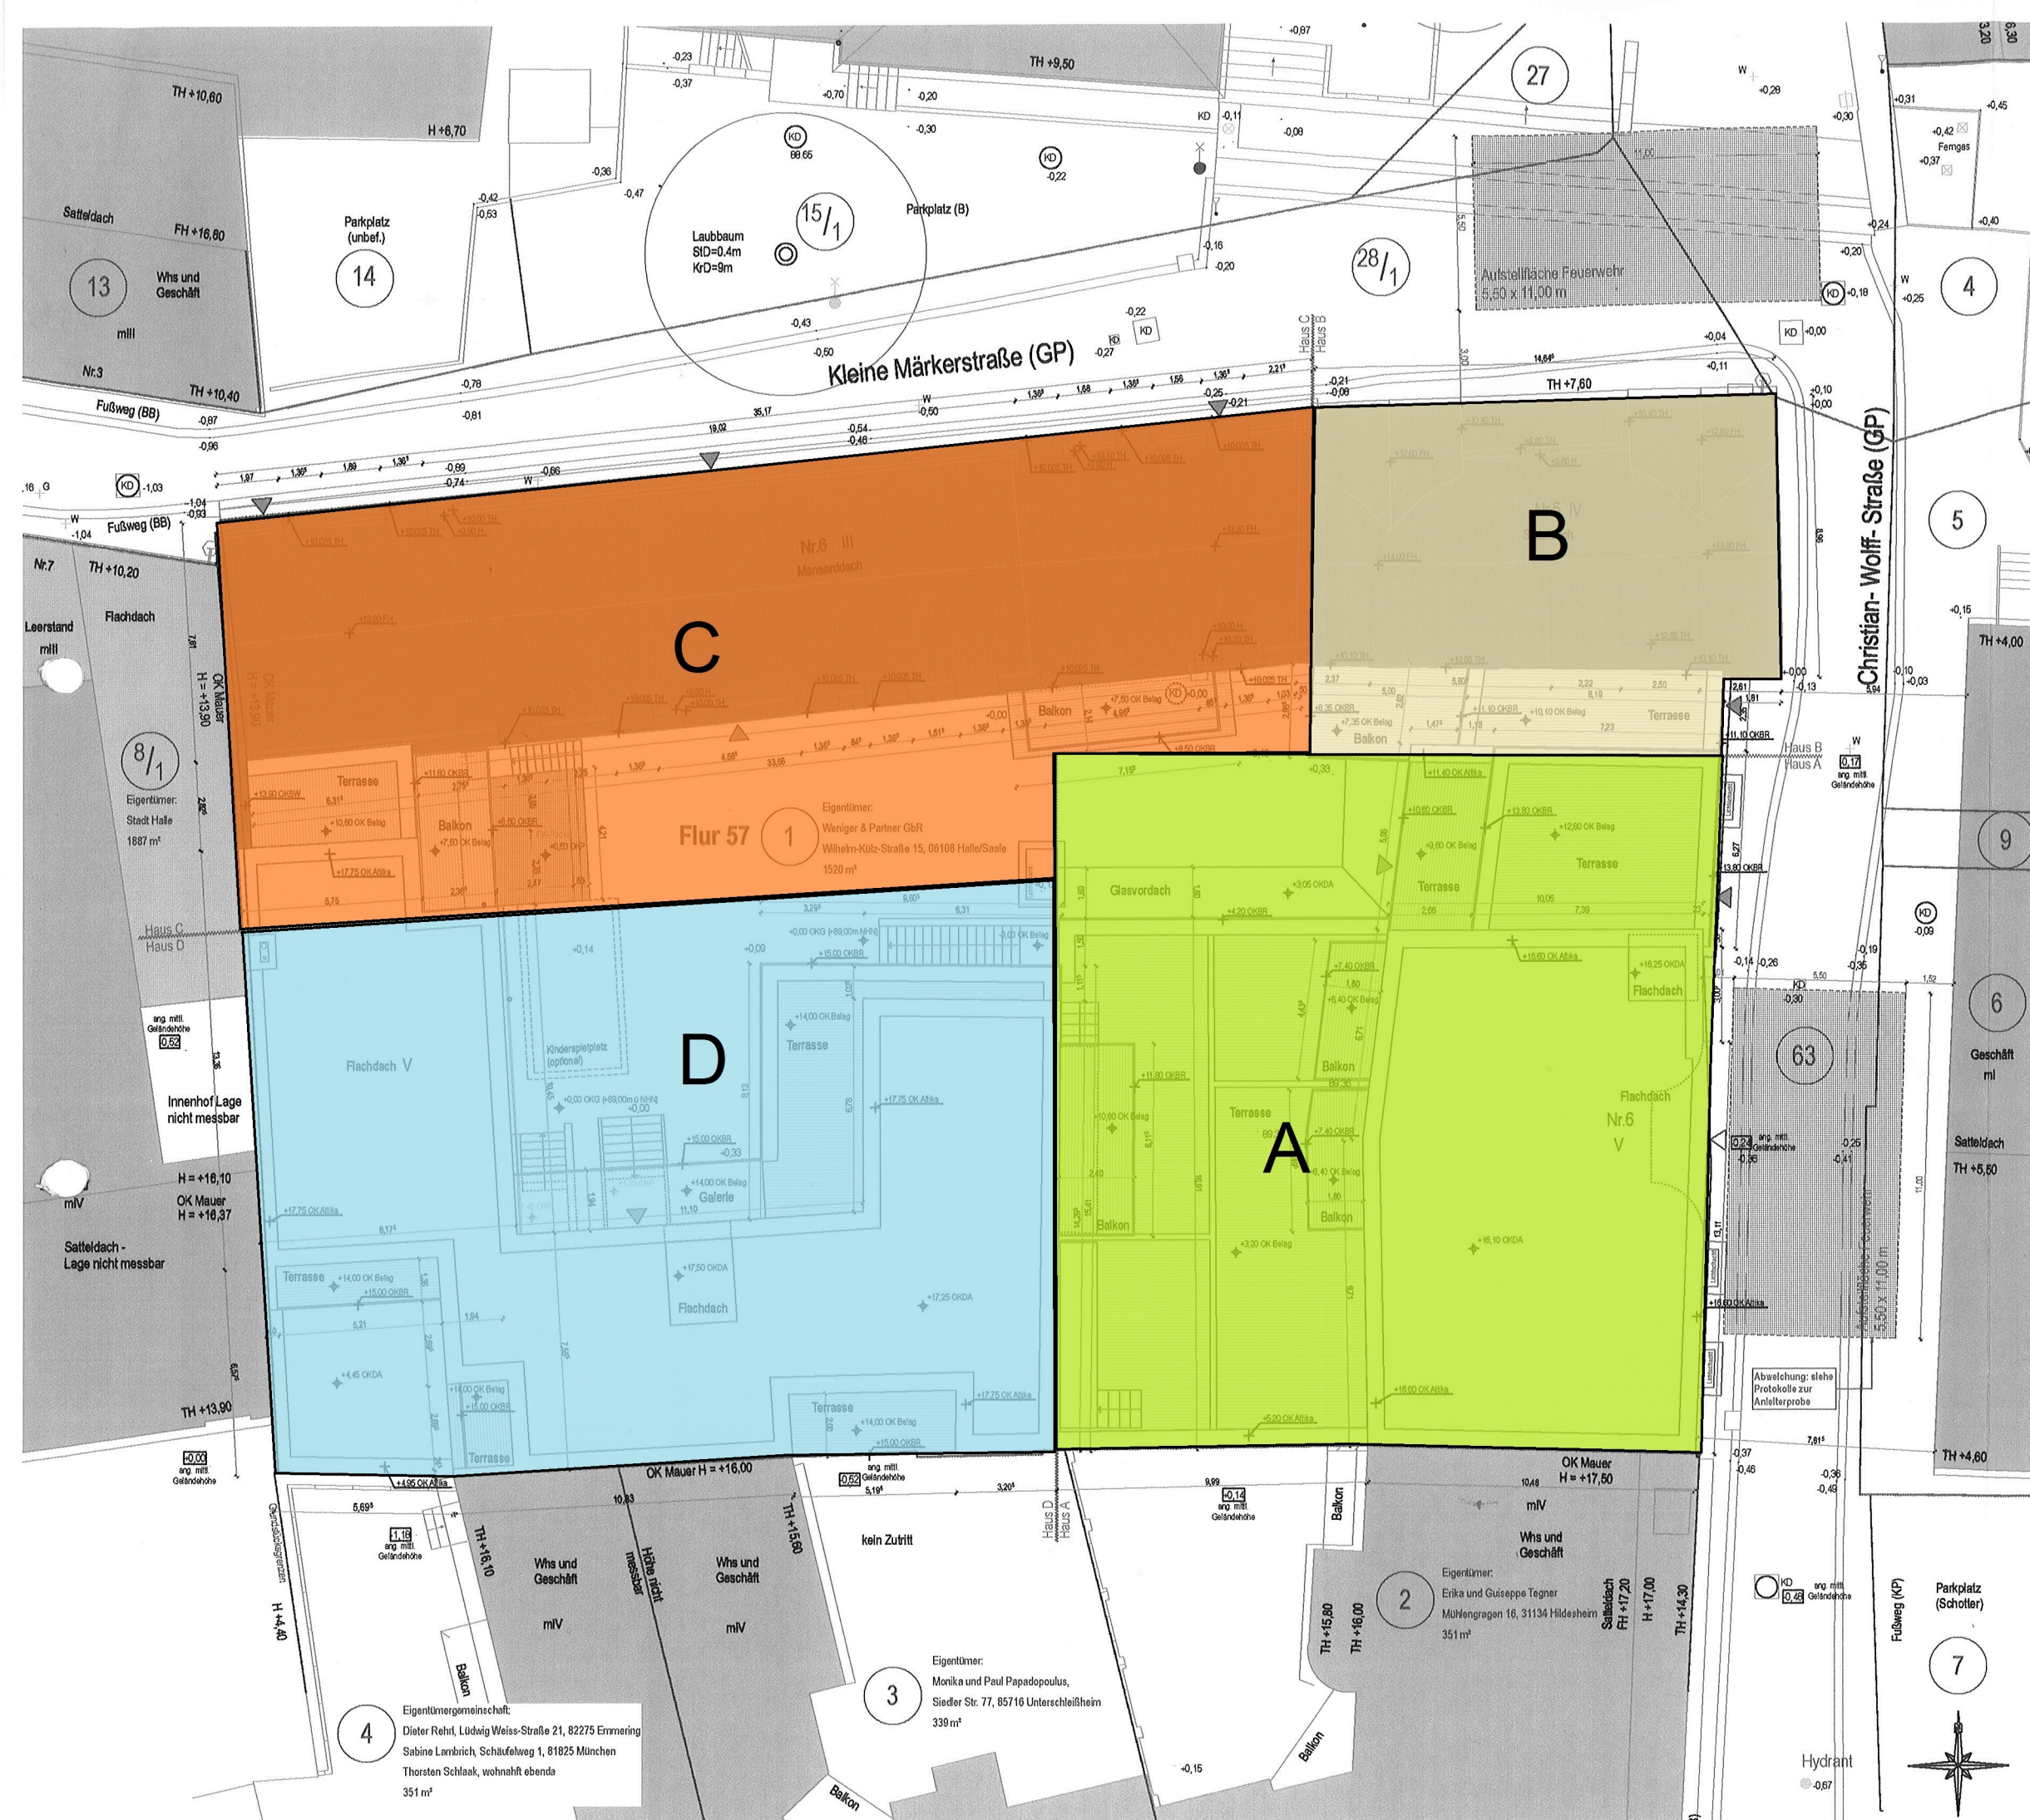

Hinweise:

Zur Ermittlung der Grenze wurde verwendet:
Neuermessungsskizze 1 von 1998
Fortführungsdatum 28.03.2001

Die Grenze des Flurstücks 1 wurde mittels Neuermessungsskizze 1 ermittelt.
Dabei wurden sämtliche Außenwände gemessen. Als Grenze zwischen den
Flurstücken 1 und 63 (Christian-Wolff-Straße) wurde der Sockel angehalten.

Die Abweichungen zu den Maßen des o. g. Risses betragen maximal 0,10m.

Steffen Marold		Kleine Märkerstraße 5, 06108 Halle (Saale)	
Gebäudevermessung & Photogrammetrie		Bestandsaufnahme	
Walter-Häsel-Str. 10 06116 Halle / Saale Tel.: 0345/6501315 Fax: 0345/650151 Mobil: 0173/9900232 email: SteffenMarold@online.de		Zeichnung Lageplan	
		Gemarkung Halle (Saale)	
		Gemarkung Stadt Halle (Saale)	
Besteller	Datum	Flur	57
Dinger, Mergan	10.2009	Flurteil	1
Dinger, Pflüger	10.2009	Legung	1:1
	Datum	22.10.2009	Masstab 1:200
			Blatt 01

Legende

- Grundstücksgrenze
- Neubau
- Altbau
- Bestand

Anmerkungen

Die Bezugshöhe $\pm 0,00$ entspricht 89,000 m ü. NN.

UMBAU ALTE KAFFEERÖSTEREI
KLEINE MÄRKERSTRASSE 5-6 / CHRISTIAN-WOLFF-STRASSE 6
06108 HALLE (SAALE)

Gemarkung: Halle, Flur: 57, Flurstück: 1

Bauherr: Alte Kaffeerösterei UG & Co. KG
Wilhelm-Külz-Straße 15
06108 Halle (Saale)

Architekt: dietzsch & weber architekten
Franz-Schubert-Straße 7a
06108 Halle (Saale)
fon 0345. 27 99 14 85
fax 0345. 27 99 14 86

Phase: Antrag auf baurechtliche Genehmigung

Inhalt: Lageplan

Blatt-Nr.: AKR(-)001

Maßstab: 1:200
Blattformat: DIN A3
Datum: 15.05.2012

Bauherr: *[Signature]*
Architekt: *[Signature]*
Projektarchitekt