


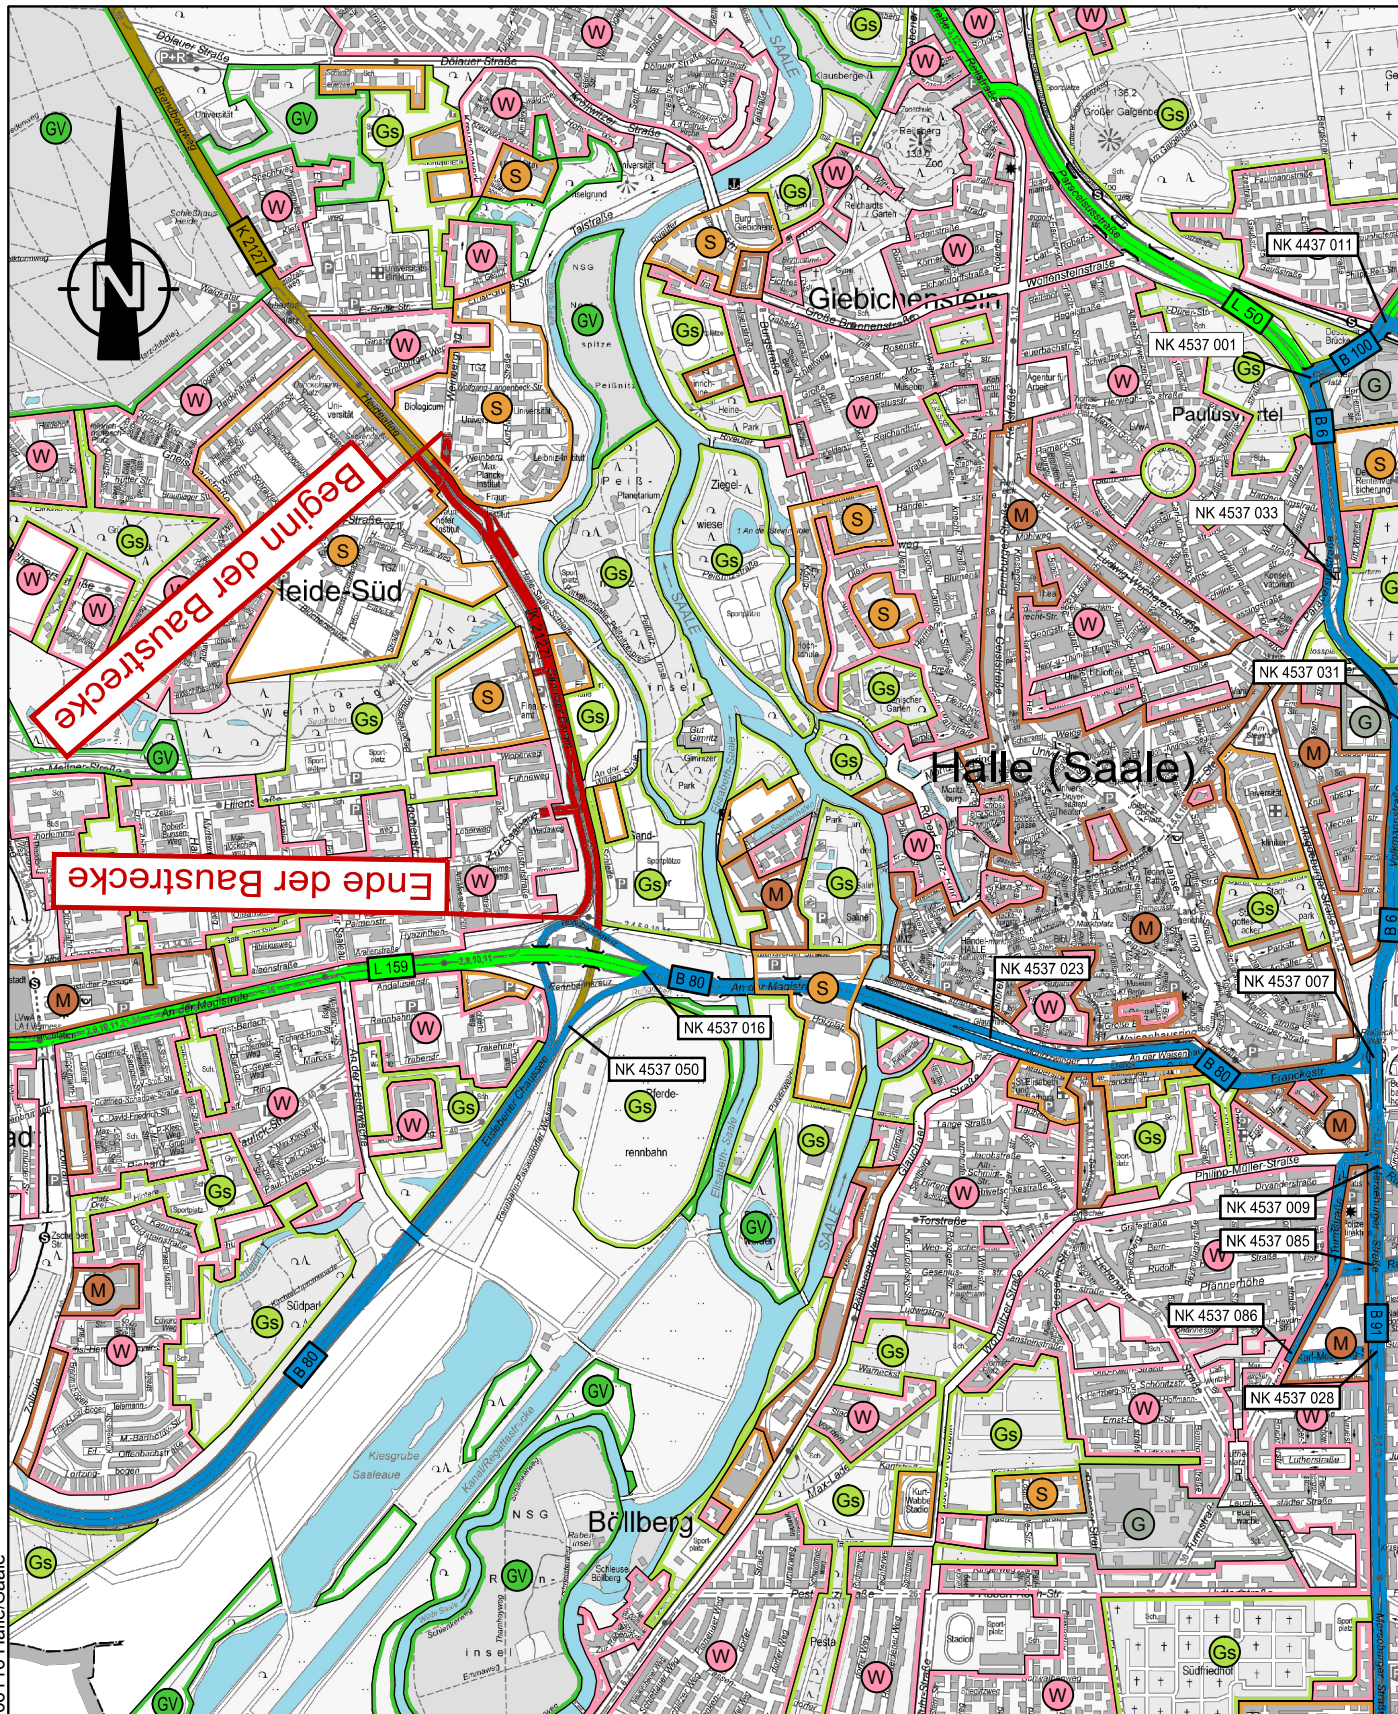

Kartengrundlage: amtlicher Stadtplan der Stadt Halle

Zeichenerklärung

	Wohnbaufläche		Baustrecke
	gemischte Baufläche		Bundesstraße
	gewerbliche Baufläche		Landesstraße
	Sonderbaufläche		Kreisstraße
	Grünfläche mit Versorgungsfunktion		
	sonstige Grünflächen		

Anlage 1.1

Unterlage: 2

Bl. Nr. 1

Übersichtskarte

Komplexvorhaben Gimritzer Damm


Teil Stadtbahnprogramm Halle - Vorhaben 27

Teil Fluthilfe – Maßnahmen 105, 110, 114, 117 und 207

Maßstab 1:25.000

Aufgestellt: Dr. Löber IGV mbH


Gesehen:

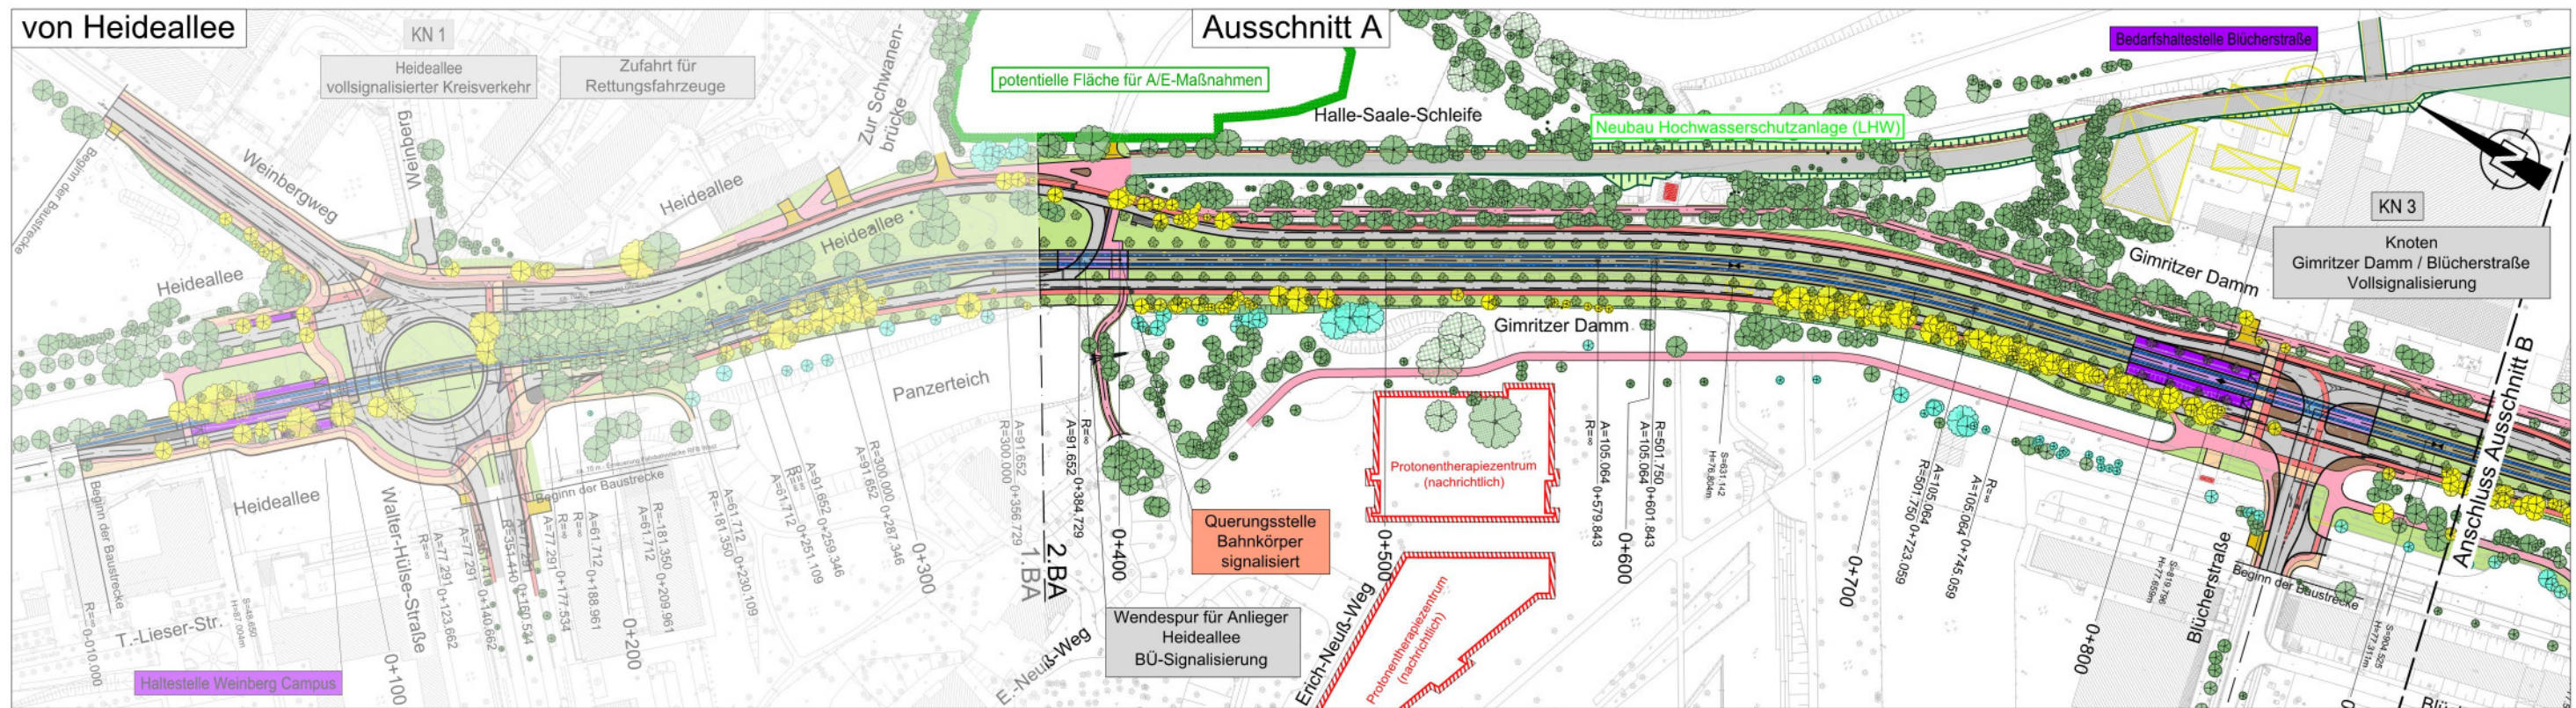


Zeichenerklärung

Planung

	Fahrbahn mit Achse und Fahrstreifenaufteilung
	Bankett
	gemeinsamer Geh-/Radweg
	Radweg
	Radfahrstreifen
	Gehweg
	Grundstückszufahrt
	seitlicher Sicherheitsraum / Fahrbahnteiler
	Parken
	Dammböschung
	Einschnittsböschung
	Mauer
	Gleise mit Achse
	besonderer Bahnkörper, befestigt - Spurhaltergleis
	besonderer Bahnkörper, offen - Querschwellengleis
	Bahnsteig / Bussteig
	Mischfläche Tram / IV
	Grünflächen

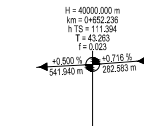

Neigungsbrechpunkt Straße mit Angabe von Ausrundungshalbmesser, Längsneigung in Prozent und Abstand zum nächsten Neigungsbrechpunkt

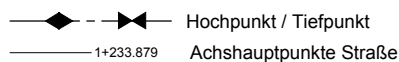

Haltestellen

	Fahrgastunterstand - 3-teilig
	Baumscheiben (begehrbar)

Ausstattung

	Lichtzeichenanlage
	Beleuchtung Straße / Geh-/Radwege / Haltestellen
	Fahrleitungsmaste 8-Kant / Peiner - Planung / Bestand
	Schutzgeländer

Rückbau

	Fahrleitungsmaste
	Straßenbeleuchtung
	Lichtsignalanlage
	Fahrgastunterstand
	Schutzgeländer
	Schächte

Verwaltung

	Flurgrenze
	Flurstücksgrenze
	Flurstücksnummer

Begrünung

	Bestandsbaum
	Baumfällung / Fällung in Folge Leitungsbau / Fällung süd. Saaleschleife
	Baumneupflanzung



Dr. Löber
Ingenieurgesellschaft für
Verkehrsbaugesam mbH
Berliner Straße 140
06116 Halle/Saale
Tel. 0345 / 564 96-30 Fax 0345 / 564 96-50



VOR- / FESTSTELLUNGSENTWURF

Komplexvorhaben Gimritzer Damm

Teil Stadtbahnprogramm Halle - Vorhaben 27

Teil Fluthilfe - Maßnahmen 105, 110, 114, 117 und 207

Unterlage:

5

Blatt-Nr.:

0


Maßstab:

o.M.

Benennung

Lageplan
Zeichenerklärung

Projekt-Nr.: 16.002/15/3-4		
	Datum	Name
bearbeitet	13.08.2015	Domey
gezeichnet	13.08.2015	Engler
geprüft		

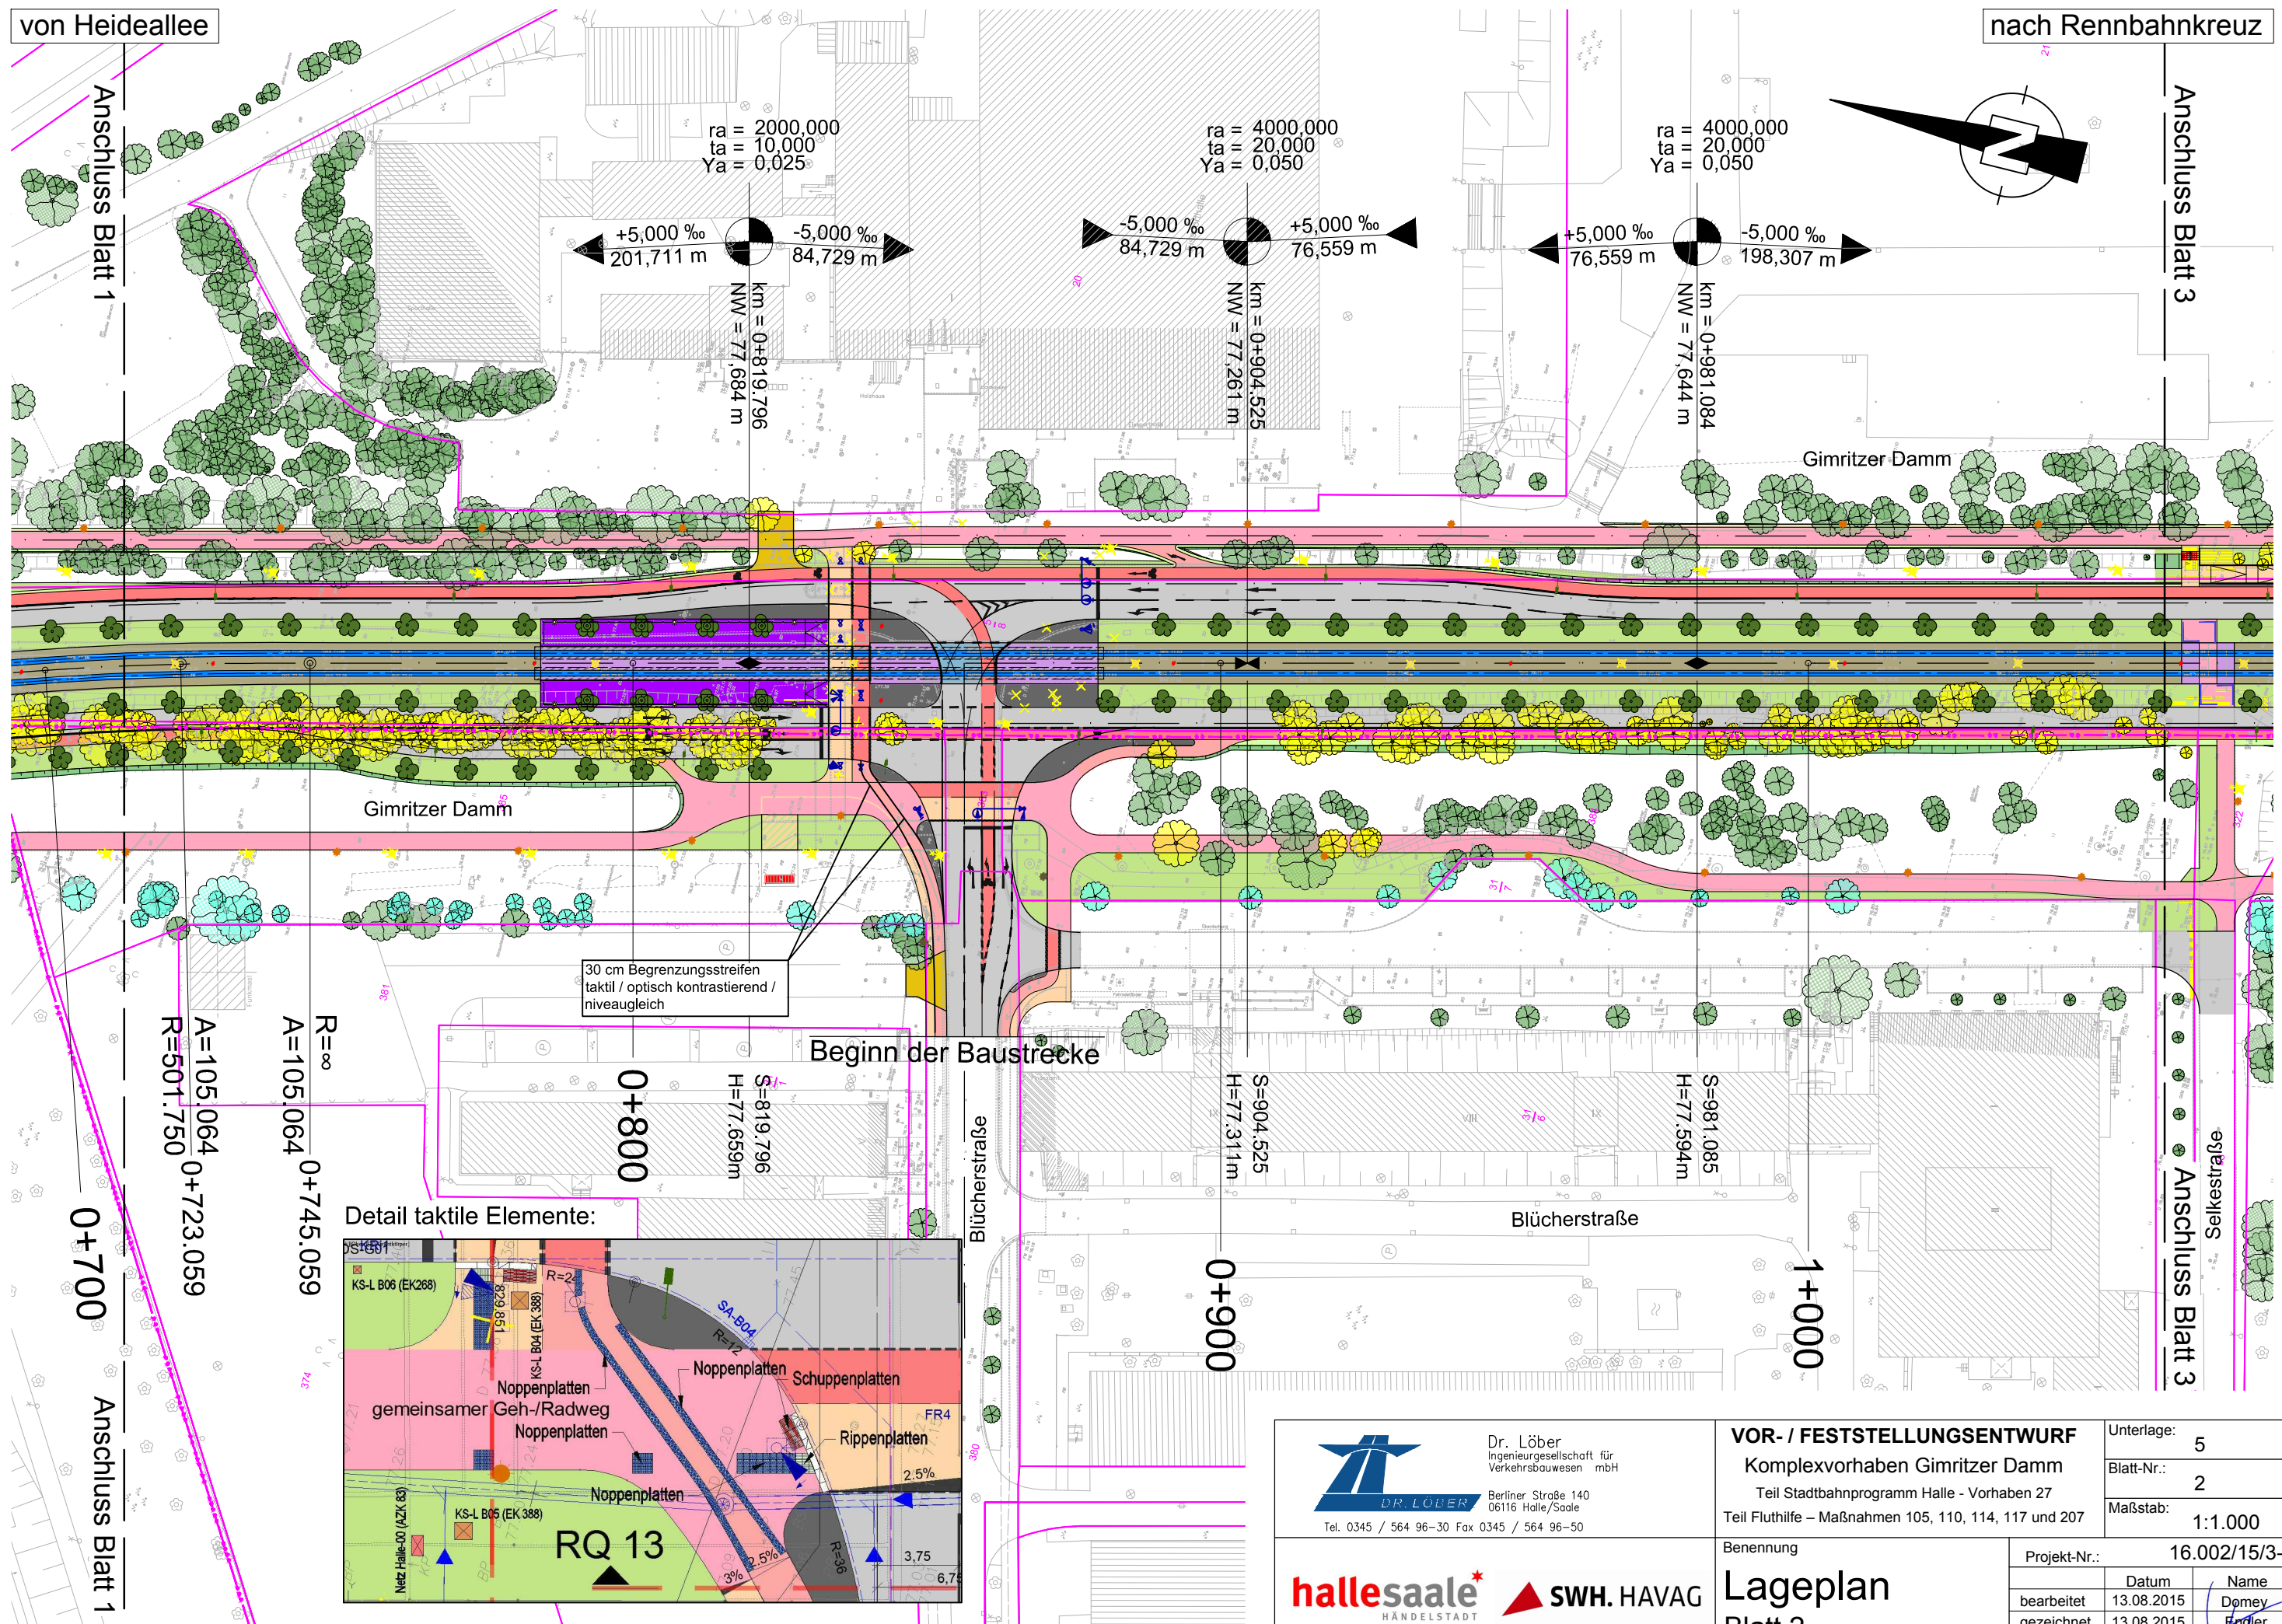

Dr. Löber
Ingenieurgesellschaft für
Verkehrsbauwesen mbH
Berliner Straße 140
06116 Halle/Saale
Tel. 0345 / 564 96-30 Fax 0345 / 564 96-50



VOR- / FESTSTELLUNGSENTWURF
Komplexvorhaben Gimritzer Damm
Teil Stadtbahnprogramm Halle - Vorhaben 27
Teil Fluthilfe - Maßnahmen 105, 110, 114, 117 und 207

Benennung
Lageplan
Blatt 2

Unterlage:	5
Blatt-Nr.:	2
Maßstab:	1:1.000
Projekt-Nr.:	16.002/15/3-4
bearbeitet	Datum 13.08.2015 Name Domey
gezeichnet	13.08.2015 Engler
geprüft	




von Heideallee

Anschluss Blatt 3









0,000
13
1

+8,325 ‰
186,515 m

Gemarkung Gimritz
Flur 2

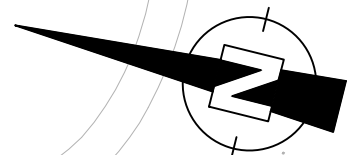

Halle-Saale-Schleife

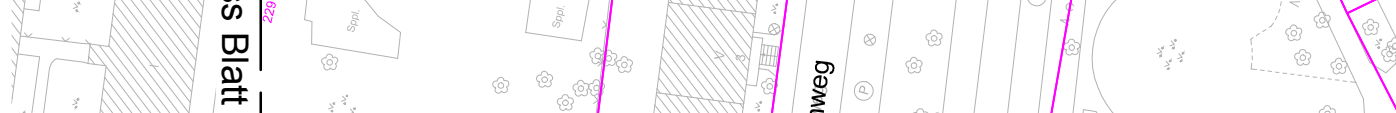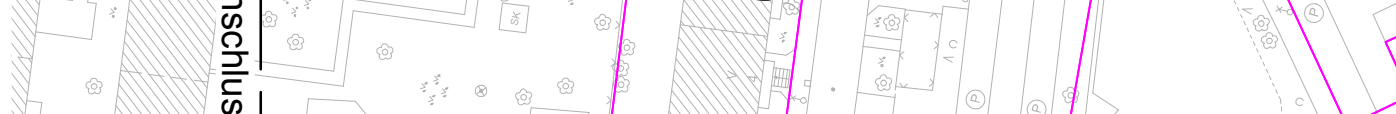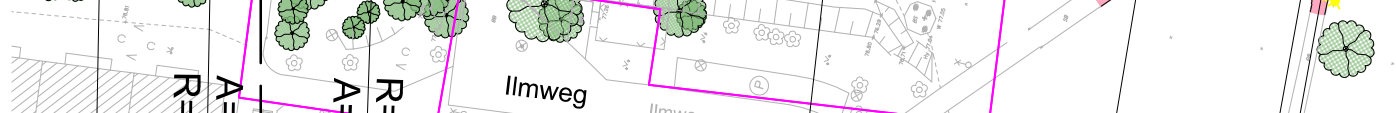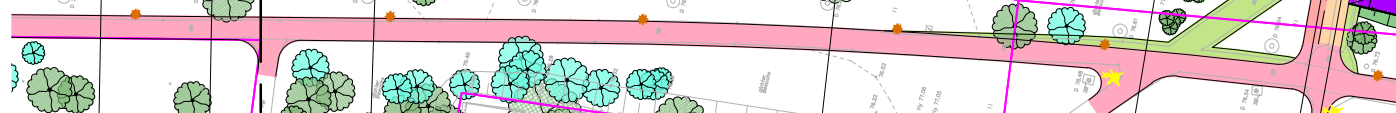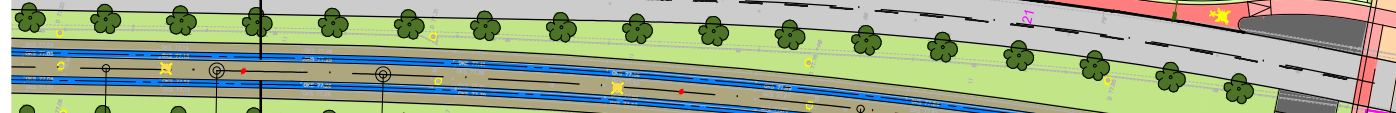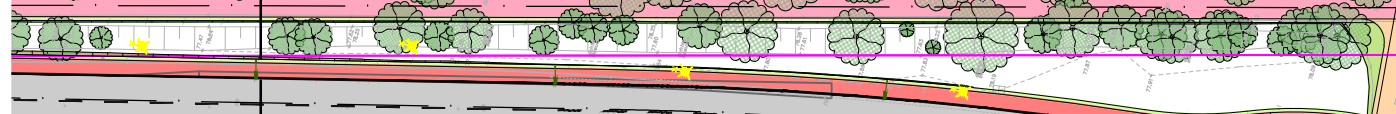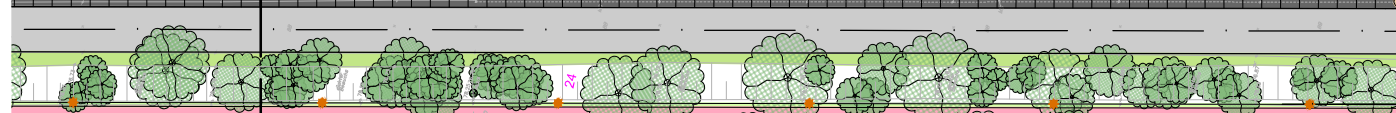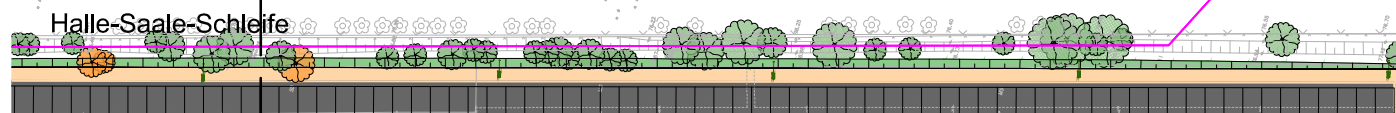

Gimritzer Damm

Ilmweg

Ilmweg

1+500

Ilmweg

A=132.665
R=800.000
1+543.319

A=132.665
R=800.000
1+565.319

S=1567.978
H=78.384m

1+600

ra = 2000.000
ta = 13.325
Ya = 0,044

+8,325 ‰
186,515 m

km = 1+564.653
NW = 78.426 m

-5,000 ‰
59,862 m

ra = 3500.000
ta = 6,596
Ya = 0,006

-5,000 ‰
59,862 m

km = 1+624.515
NW = 78.126 m

-1,231 ‰
7,261 m

-1,231 ‰
7,261 m

o. A.
km = 1+631.276
NW = 78.117 m

Gimritzer Damm

Ende der Baustrecke

Ende der Baustrecke

Zahnkreuz
Rennbahnkreuz

nach Rennbahnkreuz



Dr. Löber
Ingenieurgesellschaft für
Verkehrsbauwesen mbH
Berliner Straße 140
06116 Halle/Saale
Tel. 0345 / 564 96-30 Fax 0345 / 564 96-50

hallesaale
HÄNDELSTADT





VOR- / FESTSTELLUNGSENTWURF
Komplexvorhaben Gimritzer Damm
Teil Stadtbahnprogramm Halle - Vorhaben 27
Teil Fluthilfe - Maßnahmen 105, 110, 114, 117 und 207

Benennung
Lageplan
Blatt 4

ITWURF Damm aben 27 117 und 207		Unterlage:	5
		Blatt-Nr.:	4
		Maßstab:	1:1.000
		Projekt-Nr.: 16.002/15/3-4	
		Datum	Name
bearbeitet	13.08.2015		Domey
gezeichnet	13.08.2015		Engler
geprüft			

RQ 1 - nördlicher Gimritzer Damm (Strecke)

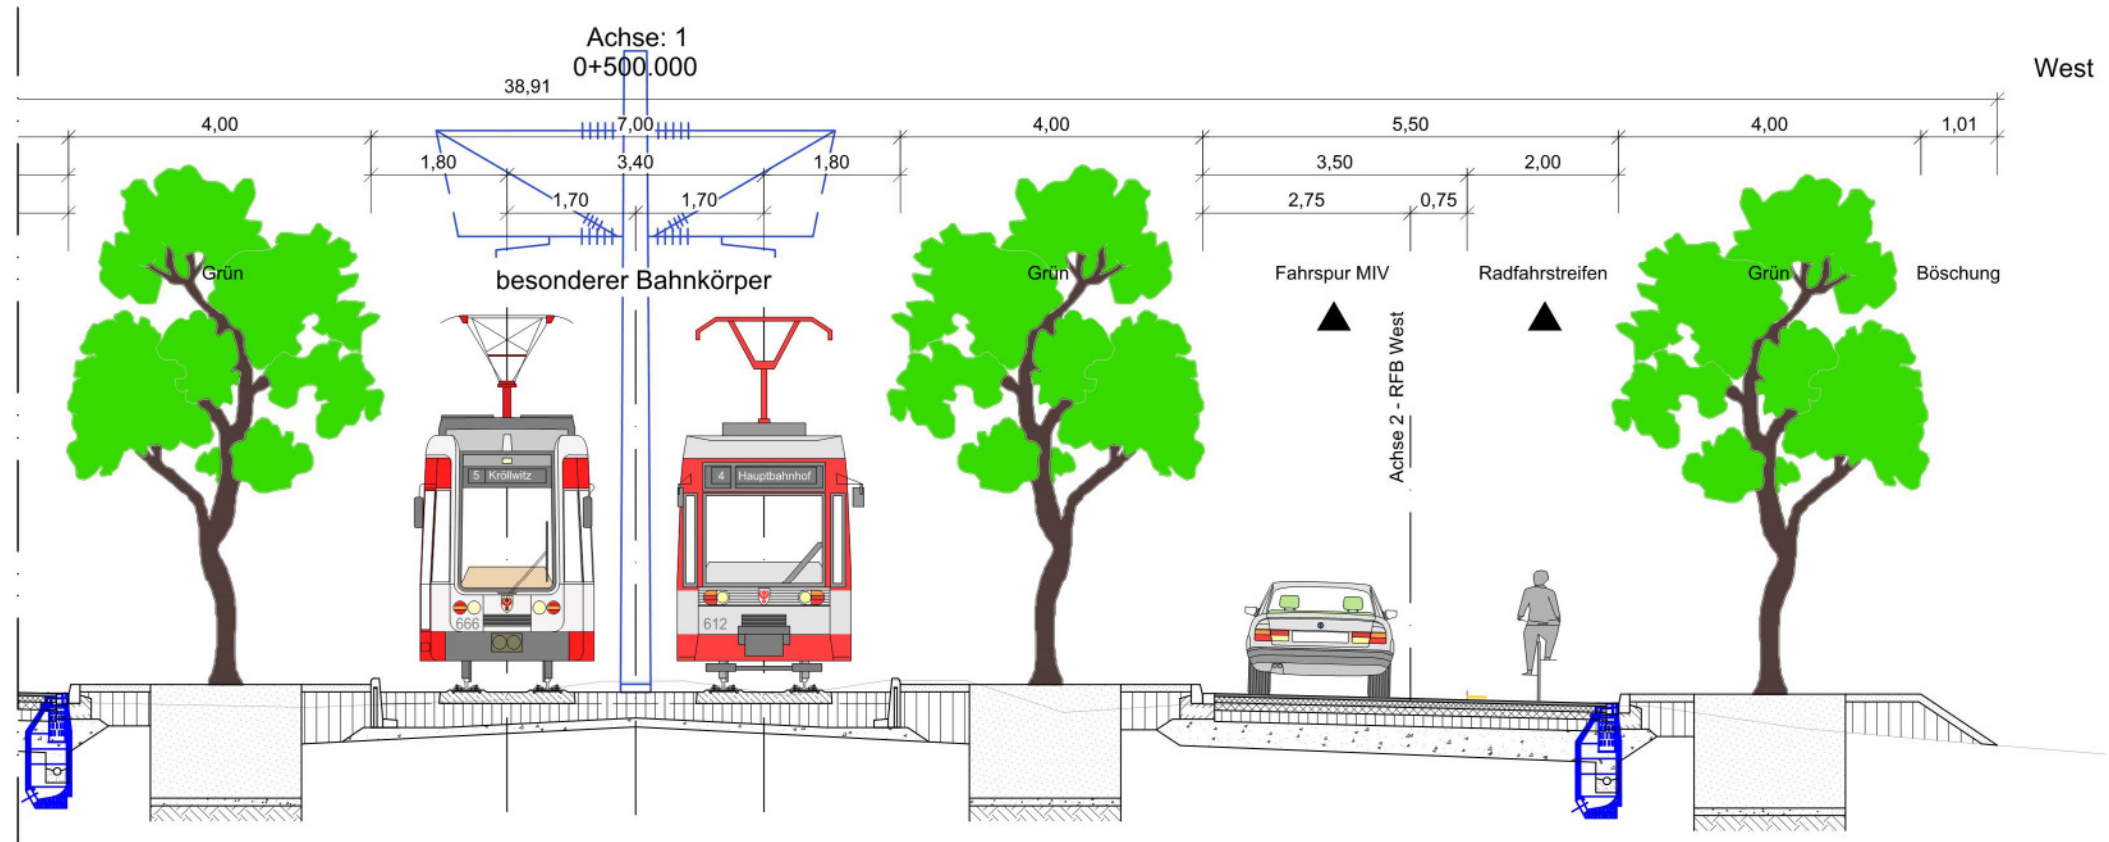
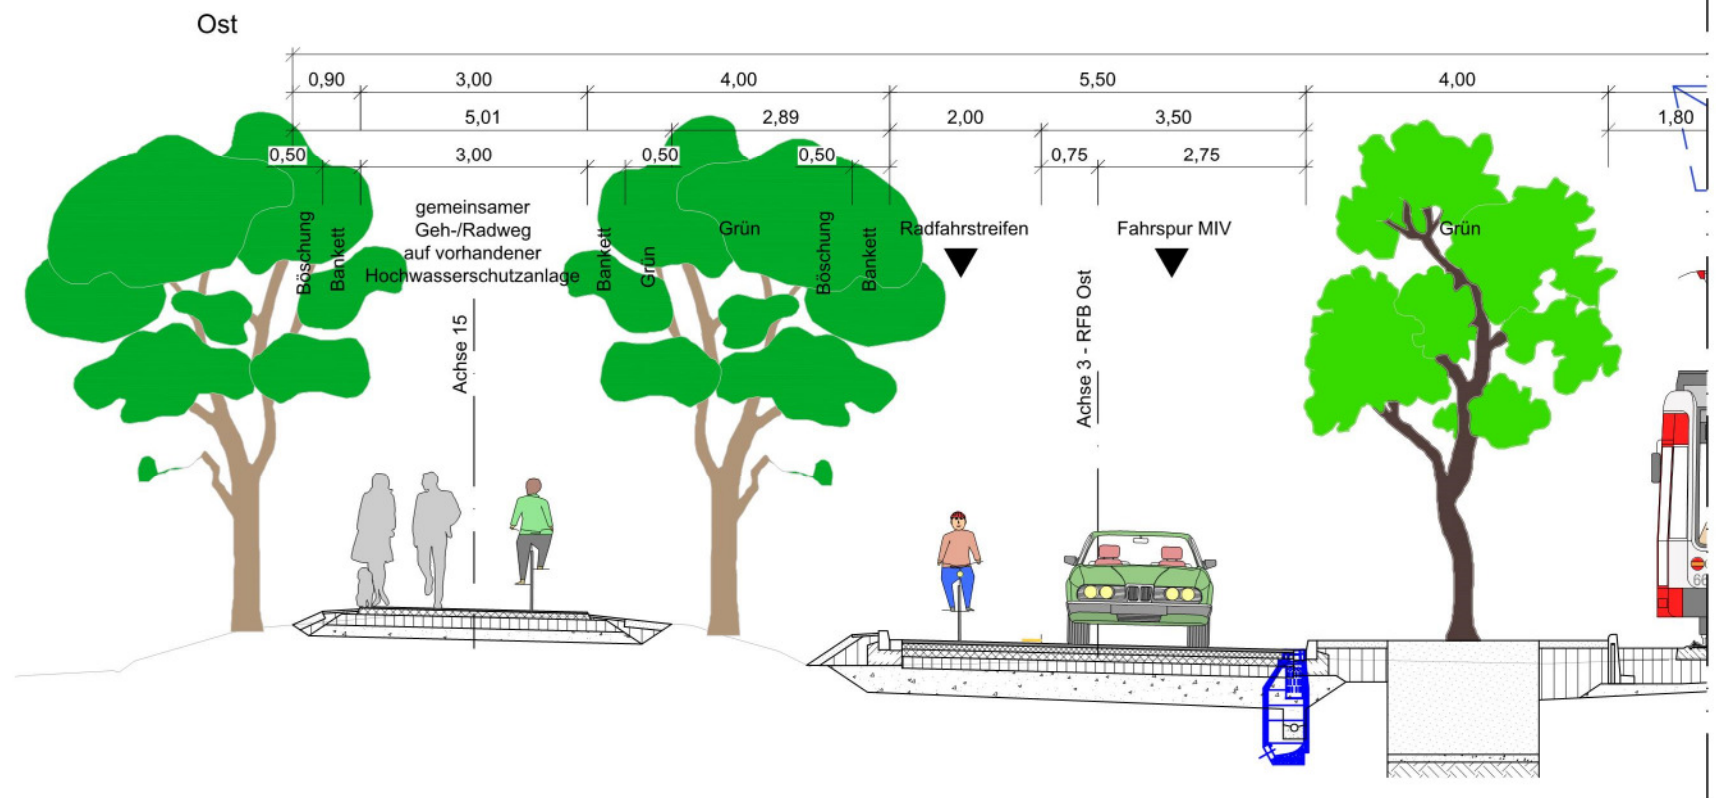


09.06.2015 07:19:26 RQ1_DIN-A3
C:\Projekte\10.066-10-3 - Gimritzer Damm\ACAD\3 - Baubeschluss\U6-15\14 - Straßenquerschnitte.dwg
© 2015 Dr. Löber IGV mbH - Berliner Straße 140 - 06116 Halle/Saale

Anlage 1.4

 Dr. Löber Ingenieurgesellschaft für Verkehrsbauwesen mbH Berliner Straße 140 06116 Halle/Saale Tel. 0345 / 564 96-30 Fax 0345 / 564 96-50	VOR- / FESTSTELLUNGSENTWURF Komplexvorhaben Gimritzer Damm Teil Stadtbahnprogramm Halle - Vorhaben 27 Teil Fluthilfe – Maßnahmen 105, 110, 114, 117 und 207		Unterlage: 14 Blatt-Nr.: 1 Maßstab: 1:100
	Benennung Regelquerschnitte RQ 1 - Gimritzer Damm		Projekt-Nr.: 16.002/15/3-4 Datum: 09.06.2015 Name: Domey gezeichnet: 09.06.2015 geprüft: Engler



RQ 2 - nördlicher Gimritzer Damm (Bogen R =500)

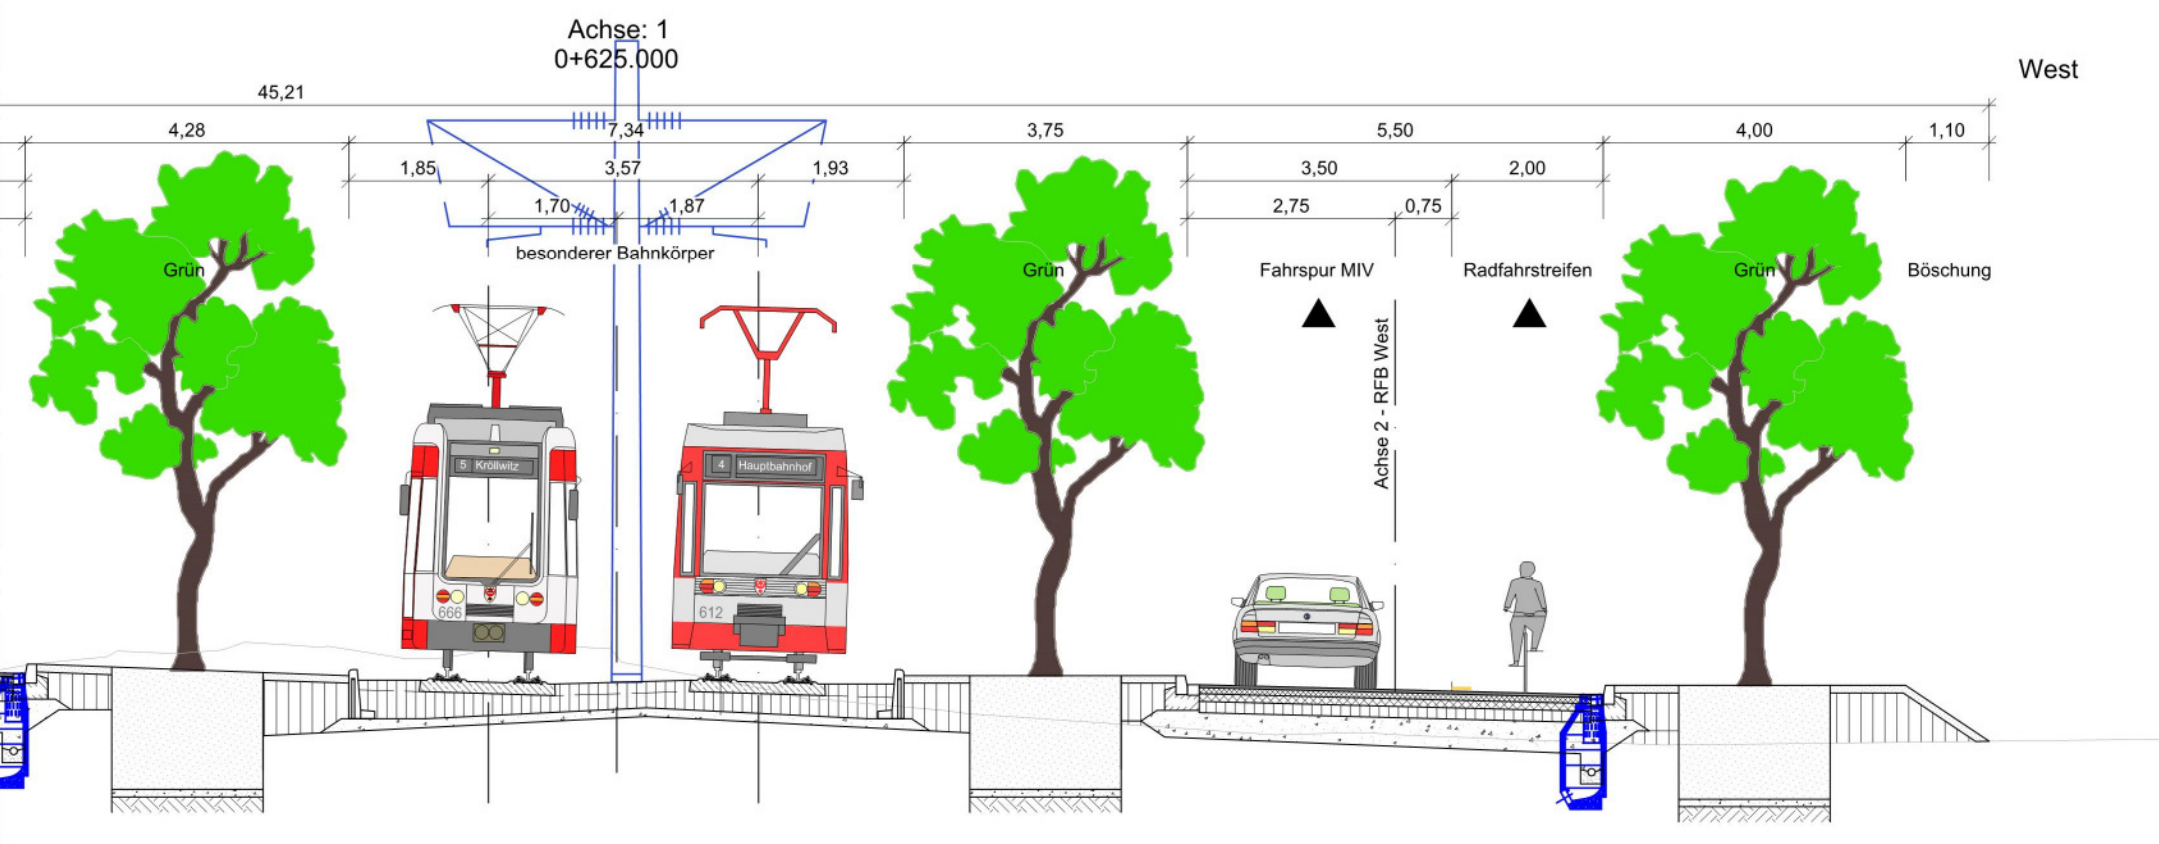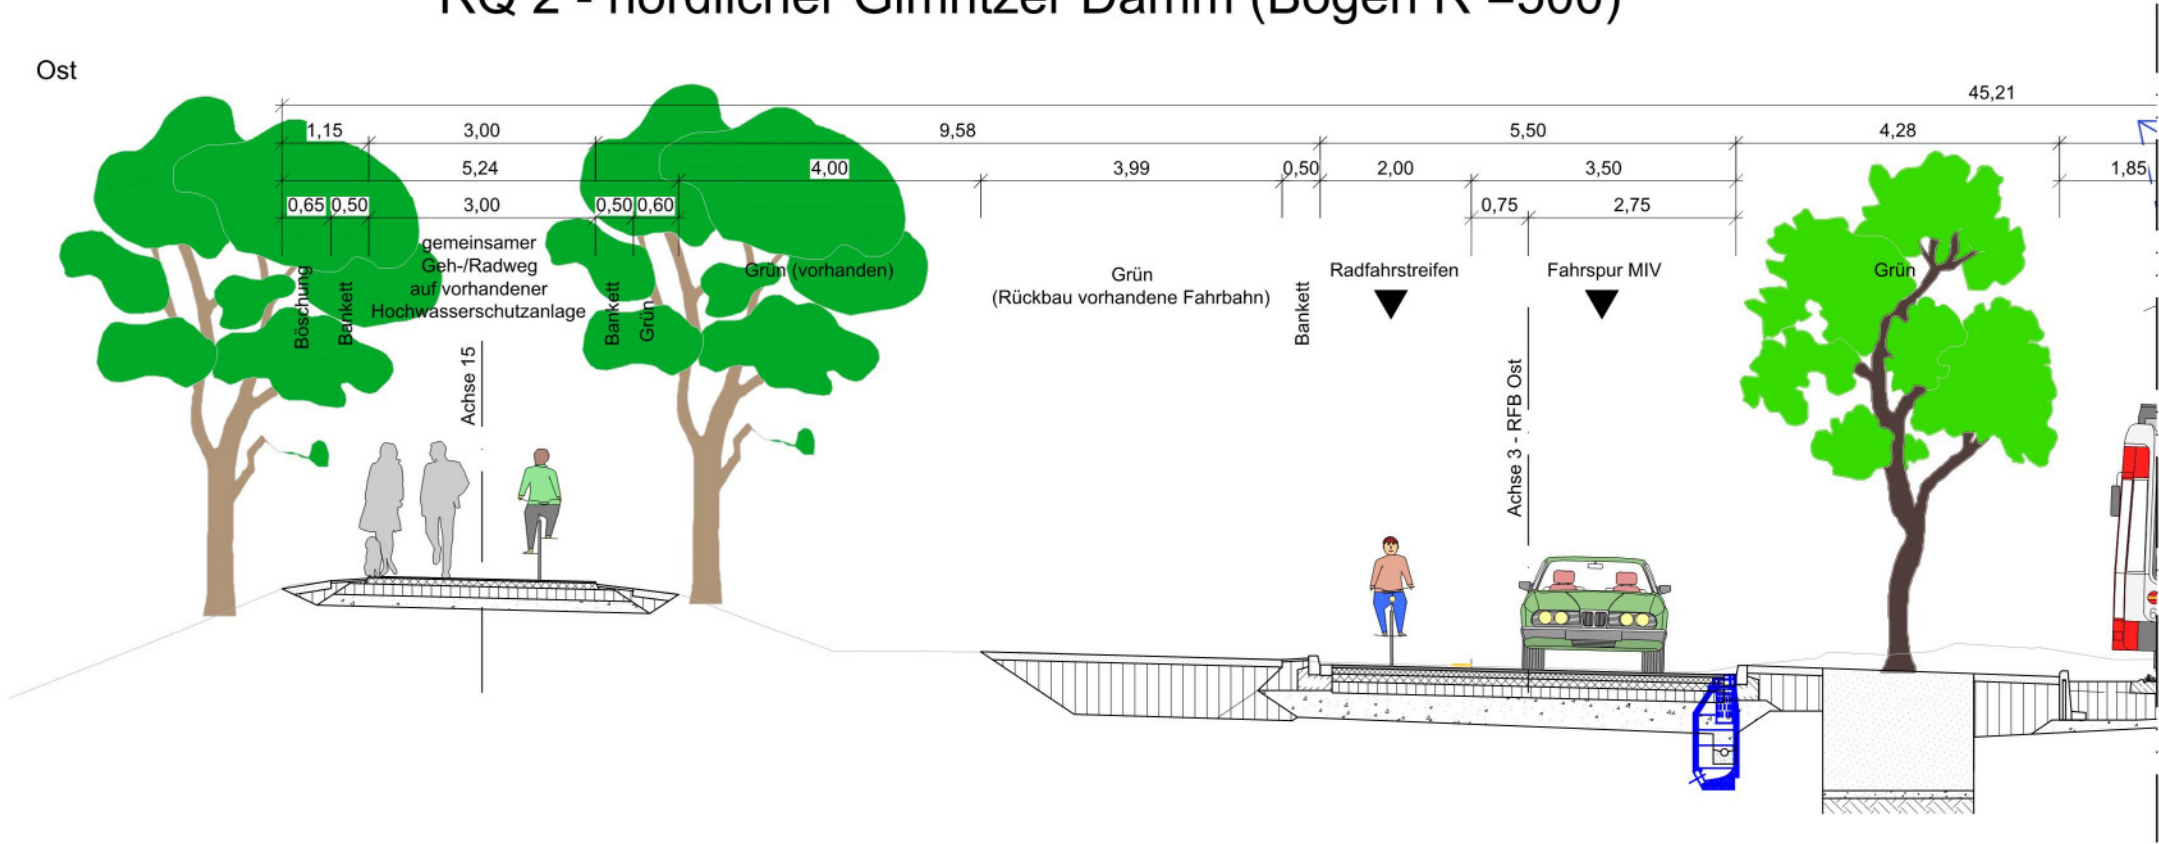

09.06.2015 07:20:32 RQ2_DIN-A3
C:\Projekte\10.066-10-3 - Gimritzer Damm\ACAD\3 - Baubeschluss\U6-15\14 - Straßenquerschnitte.dwg
© 2015 Dr. Löber IGV mbH - Berliner Straße 140 - 06116 Halle/Saale

 Dr. Löber Ingenieurgesellschaft für Verkehrsbauwesen mbH Berliner Straße 140 06116 Halle/Saale Tel. 0345 / 564 96-30 Fax 0345 / 564 96-50	VOR- / FESTSTELLUNGSENTWURF Komplexvorhaben Gimritzer Damm Teil Stadtbahnprogramm Halle - Vorhaben 27 Teil Fluthilfe – Maßnahmen 105, 110, 114, 117 und 207		Unterlage: 14 Blatt-Nr.: 2 Maßstab: 1:100
	Benennung Regelquerschnitte RQ 2 - Gimritzer Damm		Projekt-Nr.: 16.002/15/3-4 Datum: 09.06.2015 Name: Domey gezeichnet: 09.06.2015 geprüft: Engler

RQ 3 - Fußgängerquerung Höhe Blücherstraße

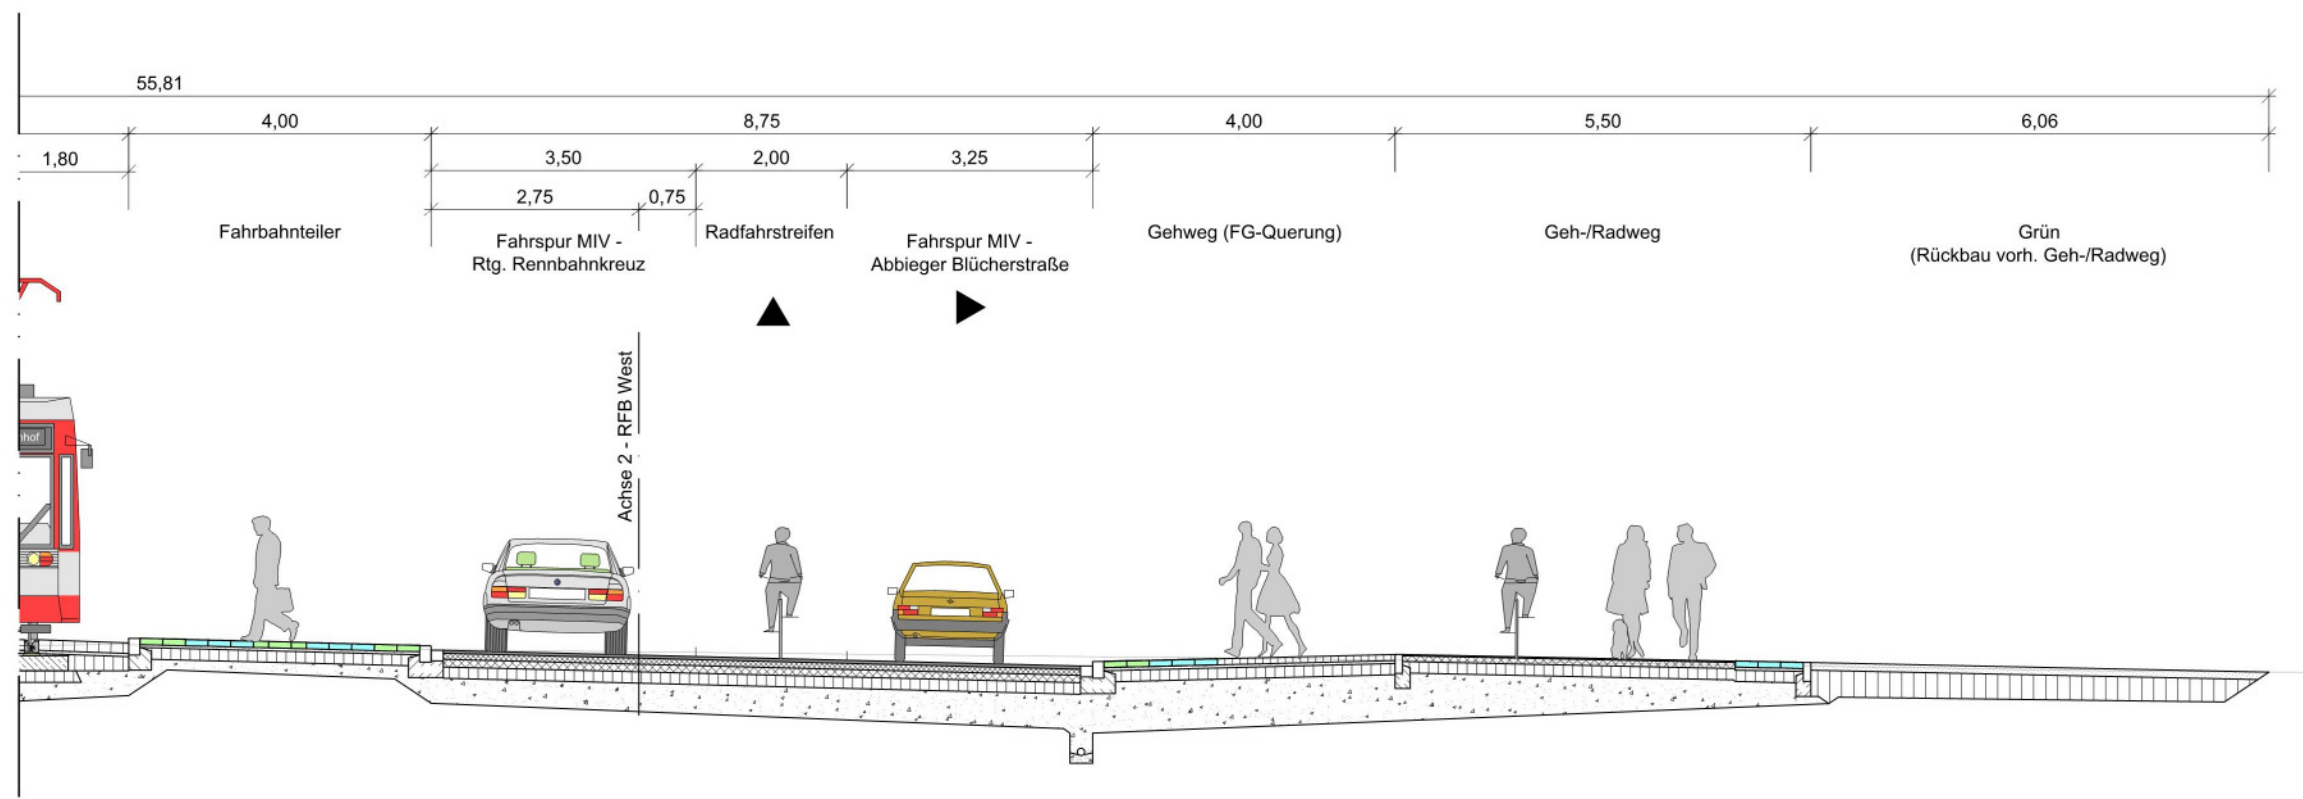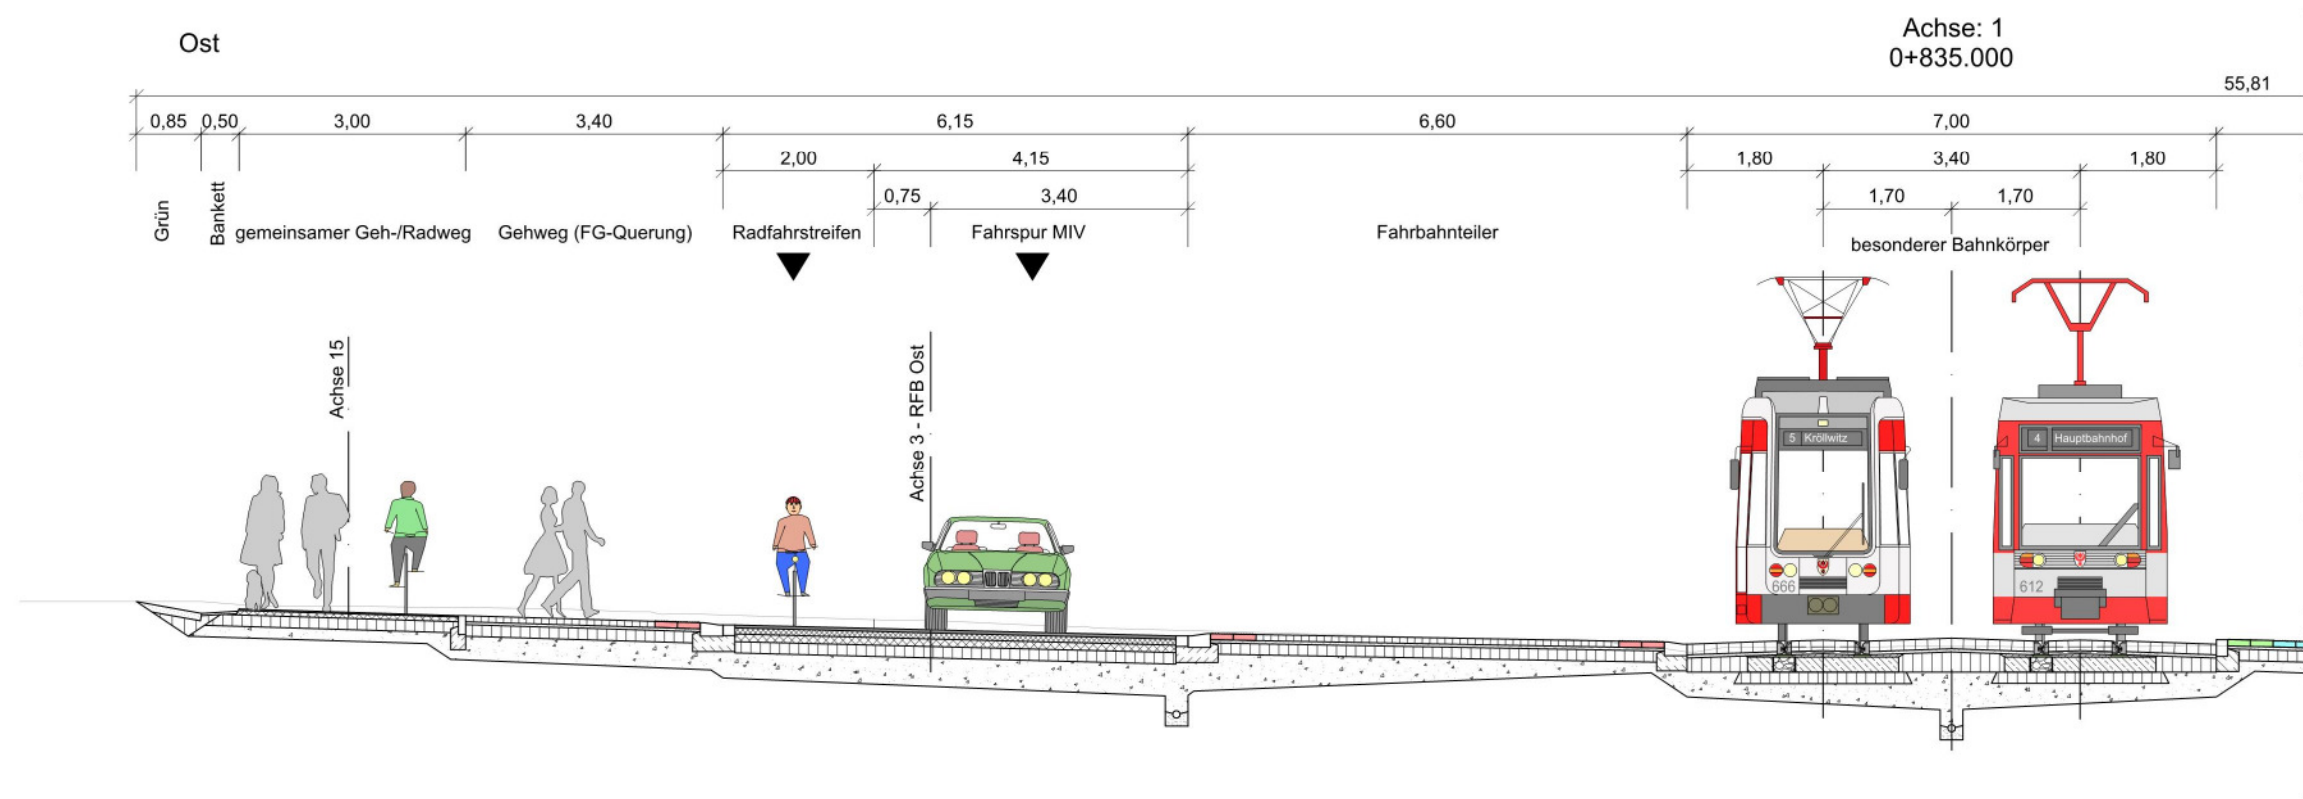

Anlage 1.4

Dr. Löber
Ingenieurgesellschaft für
Verkehrsbauwesen mbH
Berliner Straße 140
06116 Halle/Saale
Tel. 0345 / 564 96-30 Fax 0345 / 564 96-50

VOR- / FESTSTELLUNGSENTWURF
Komplexvorhaben Gimritzer Damm
Teil Stadtbahnprogramm Halle - Vorhaben 27
Teil Fluthilfe – Maßnahmen 105, 110, 114, 117 und 207

Benennung
Regelquerschnitte
RQ 3 - Fußgängerquerung



Unterlage: 14
Blatt-Nr.: 3
Maßstab: 1:100

Projekt-Nr.: 16.002/15/3-4

	Datum	Name
bearbeitet	09.06.2015	Domey
gezeichnet	09.06.2015	Engler
geprüft		

09.06.2015 07:21:20 RQ3_DIN-A3
C:\Projekte\10.066-10-3 - Gimritzer Damm\ACAD\3 - Baubeschluss\U6-15\14 - Straßenquerschnitte.dwg
© 2015 Dr. Löber IGV mbH - Berliner Straße 140 - 06116 Halle/Saale



RQ 4 - Haltestelle Gimritzer Damm

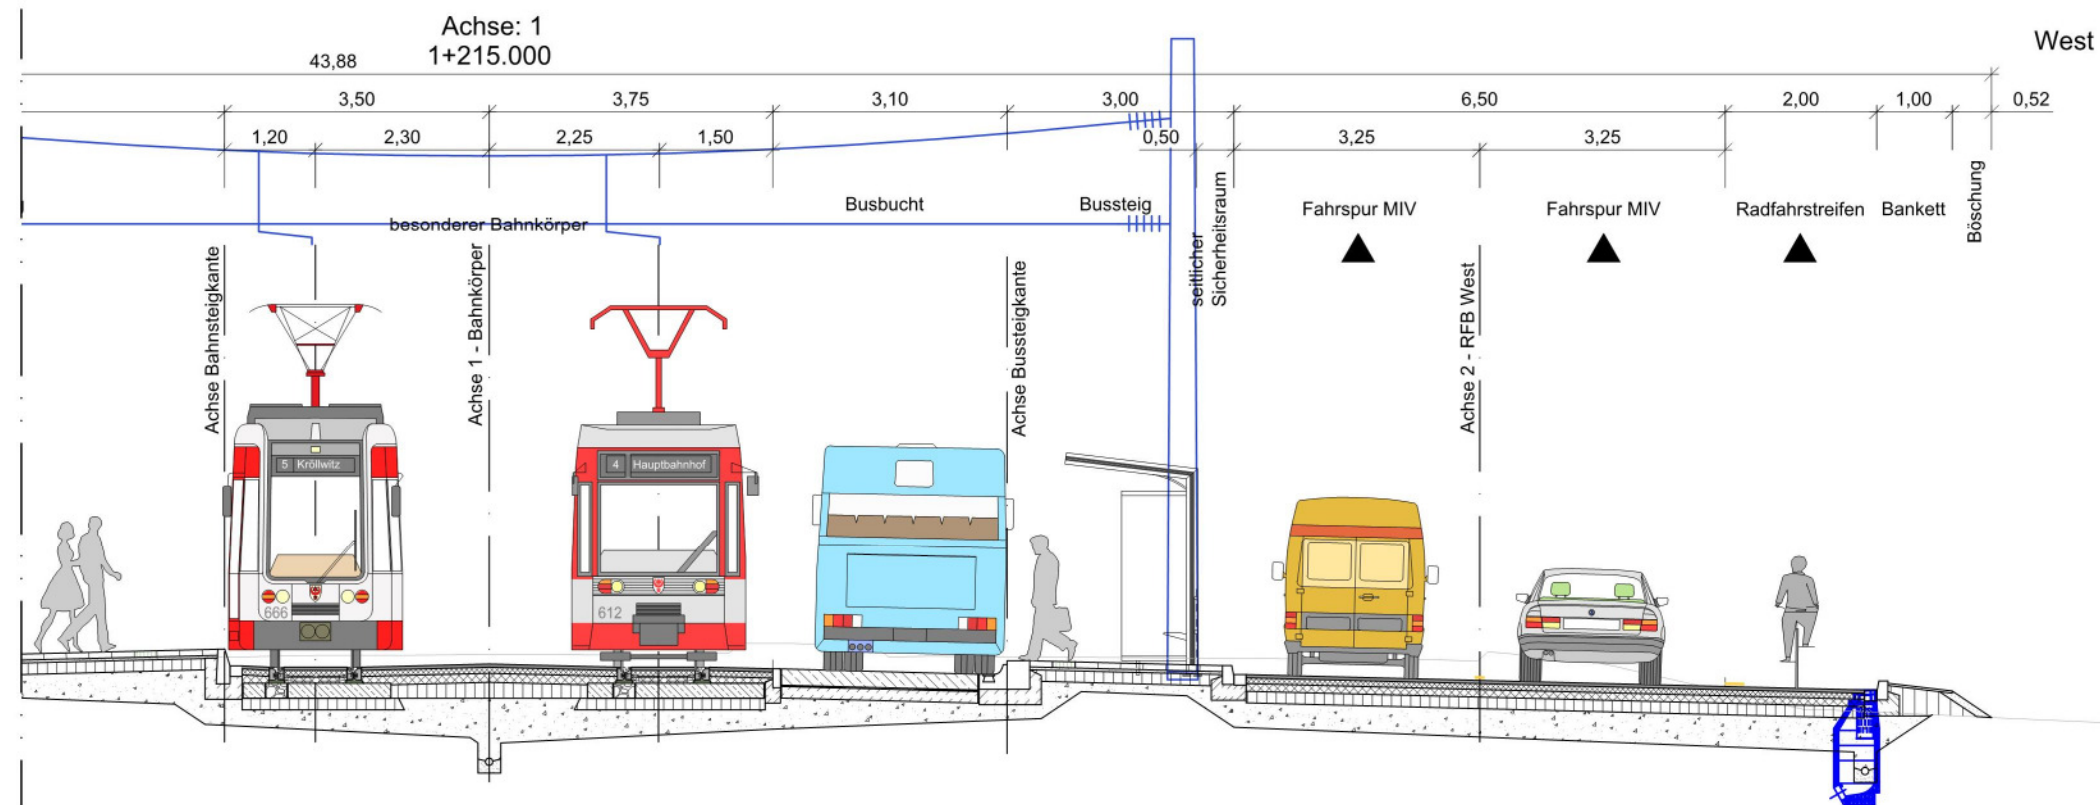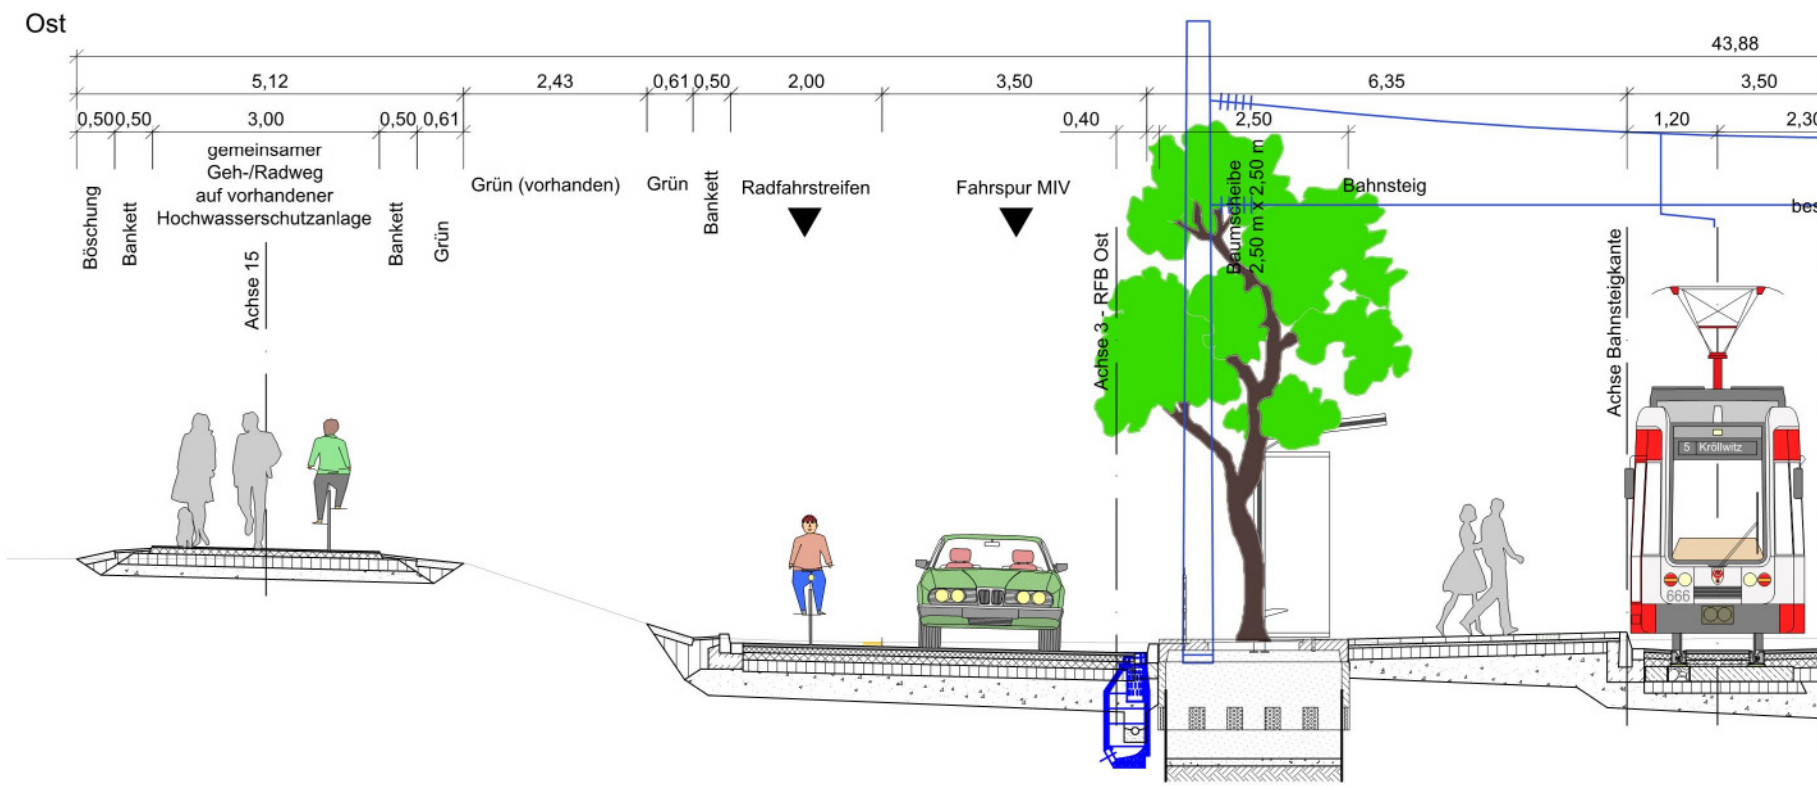


Anlage 1.4



 Dr. Löber Ingenieurgesellschaft für Verkehrsbauwesen mbH Berliner Straße 140 06116 Halle/Saale Tel. 0345 / 564 96-30 Fax 0345 / 564 96-50	VOR- / FESTSTELLUNGSENTWURF Komplexvorhaben Gimritzer Damm Teil Stadtbahnprogramm Halle - Vorhaben 27 Teil Fluthilfe – Maßnahmen 105, 110, 114, 117 und 207		Unterlage: 14
	Benennung Regelquerschnitte RQ 4 - Hst. Gimritzer Damm		Blatt-Nr.: 4
 	Projekt-Nr.: 16.002/15/3-4		Maßstab: 1:100
	Datum 09.06.2015		Name Domey
	gezeichnet 09.06.2015		geprüft Engler

RQ 5 - Haltestelle Gimritzer Damm

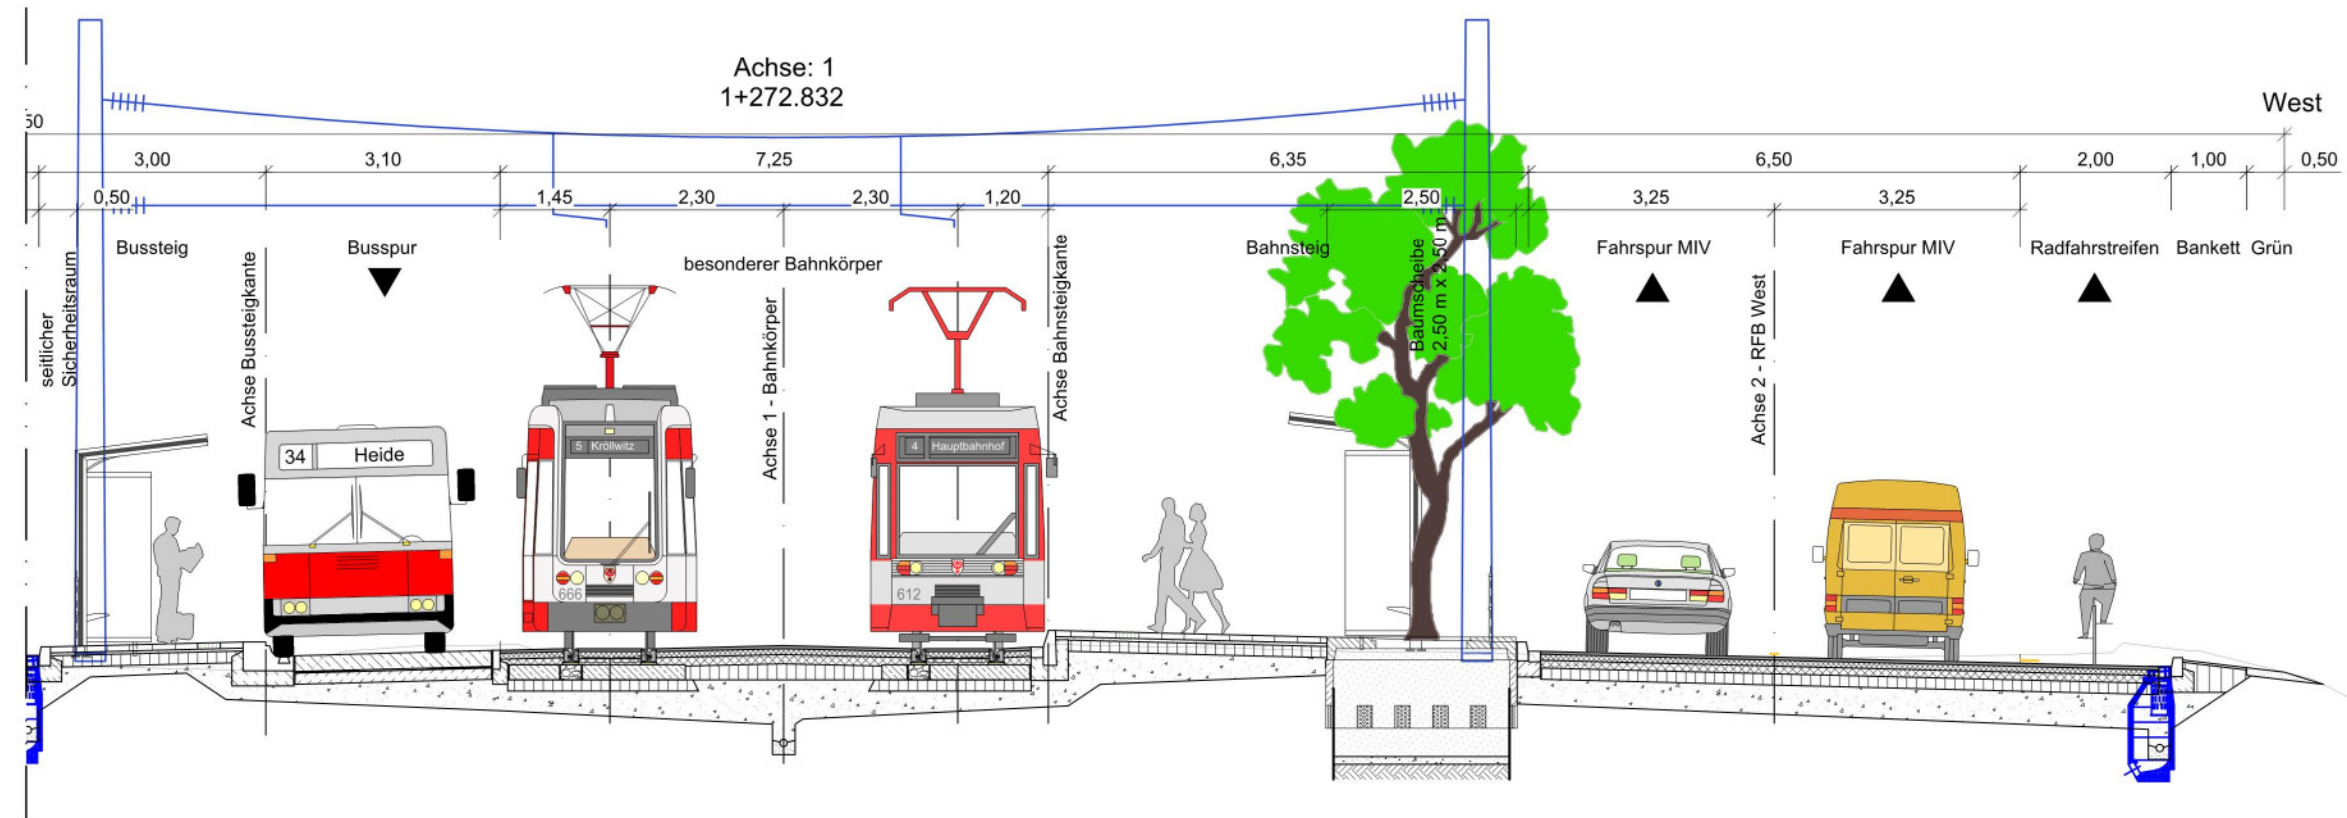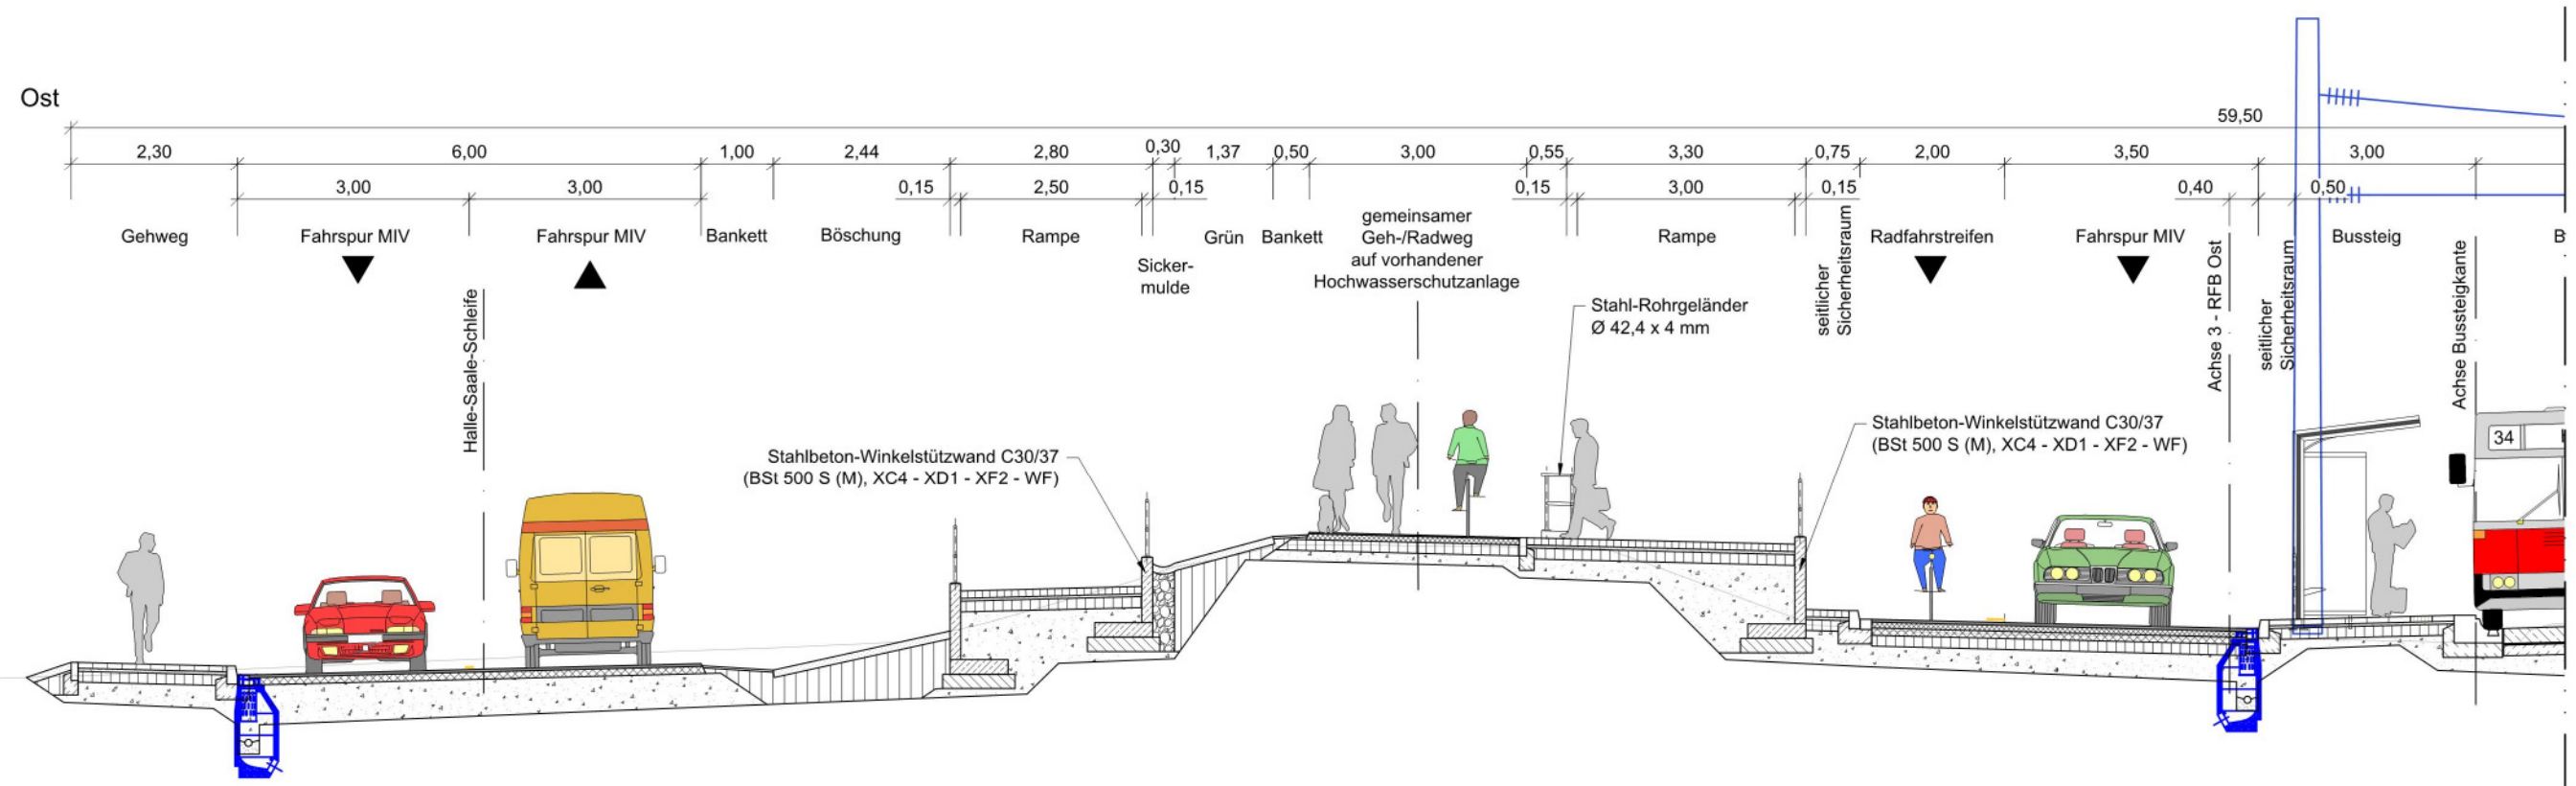


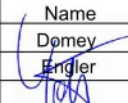
 Dr. Löber Ingenieurgesellschaft für Verkehrsbauwesen mbH Berliner Straße 140 06116 Halle/Saale Tel. 0345 / 564 96-30 Fax 0345 / 564 96-50	VOR- / FESTSTELLUNGSENTWURF Komplexvorhaben Gimritzer Damm Teil Stadtbahnprogramm Halle - Vorhaben 27 Teil Fluthilfe – Maßnahmen 105, 110, 114, 117 und 207		Unterlage: 14
	hallesaale* 		Blatt-Nr.: 5
Benennung Regelquerschnitte RQ 5 - Hst. Gimritzer Damm		Maßstab: 1:100	Projekt-Nr.: 16.002/15/3-4
Datum 09.06.2015		Name Domey	
gezeichnet 09.06.2015		geprüft	

RQ 6 - südlicher Gimritzer Damm (Strecke)

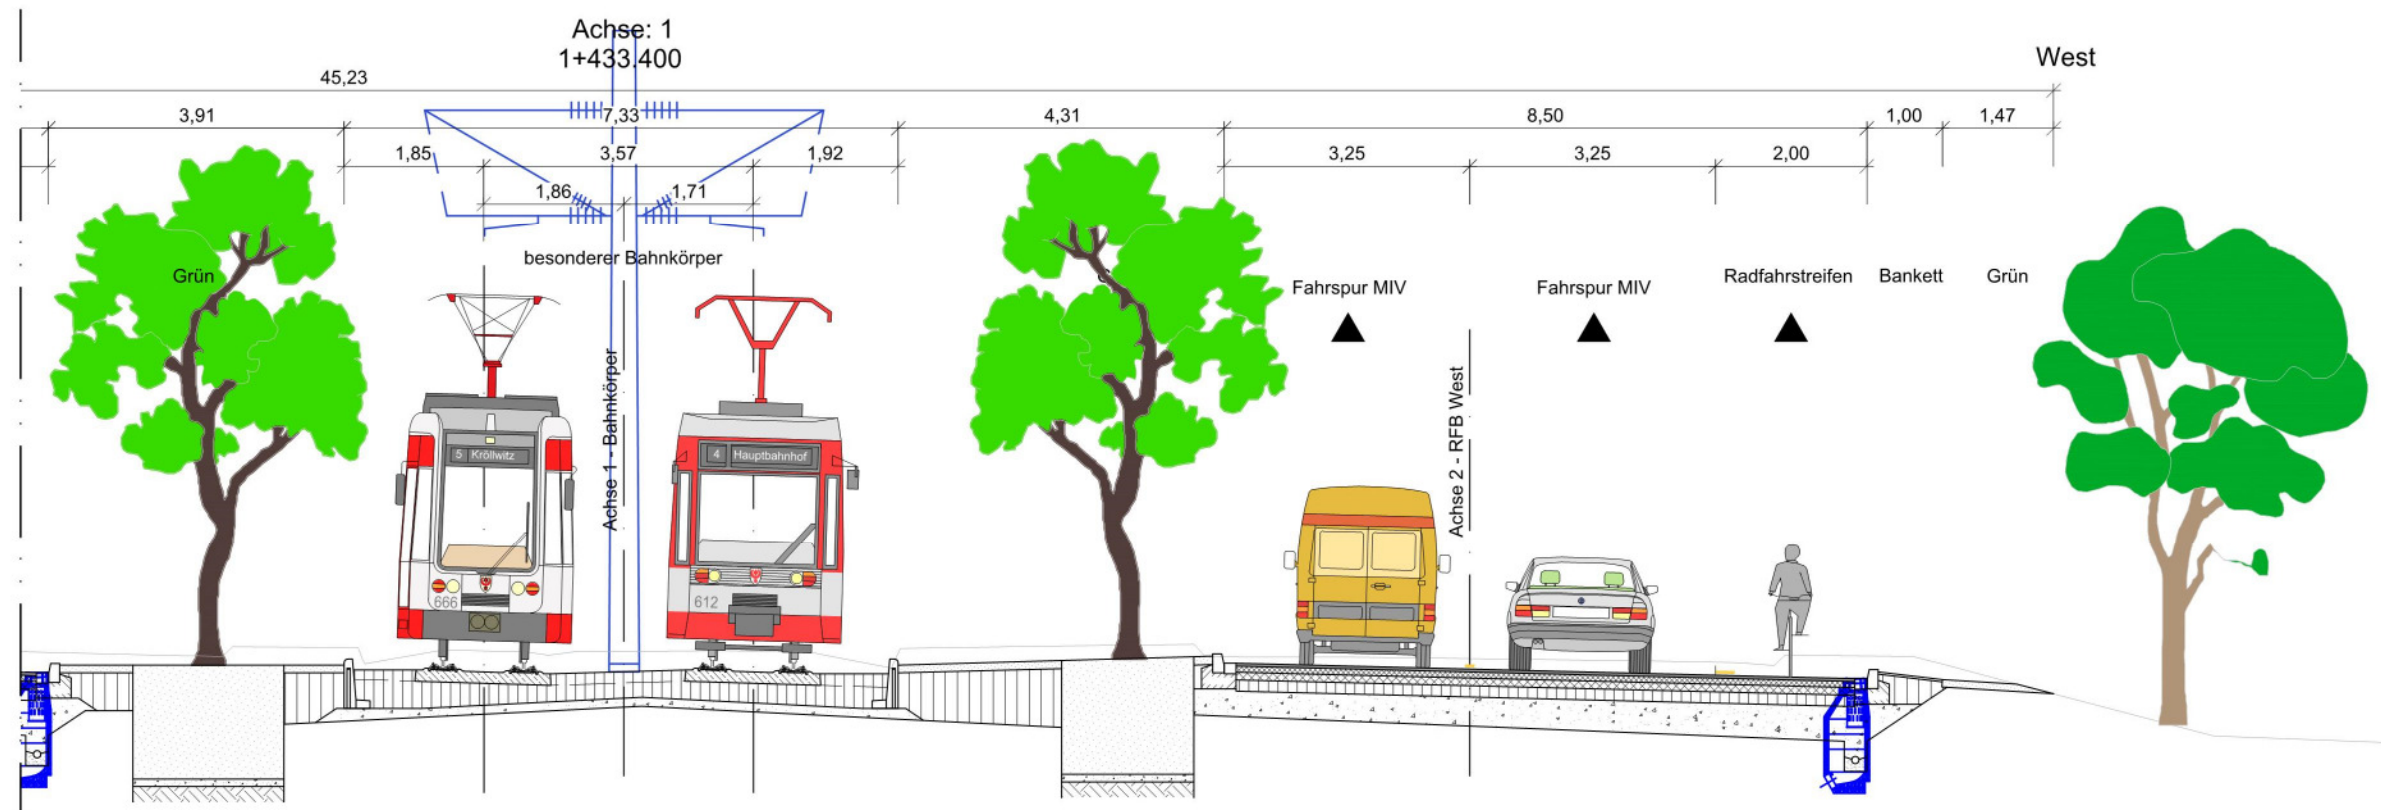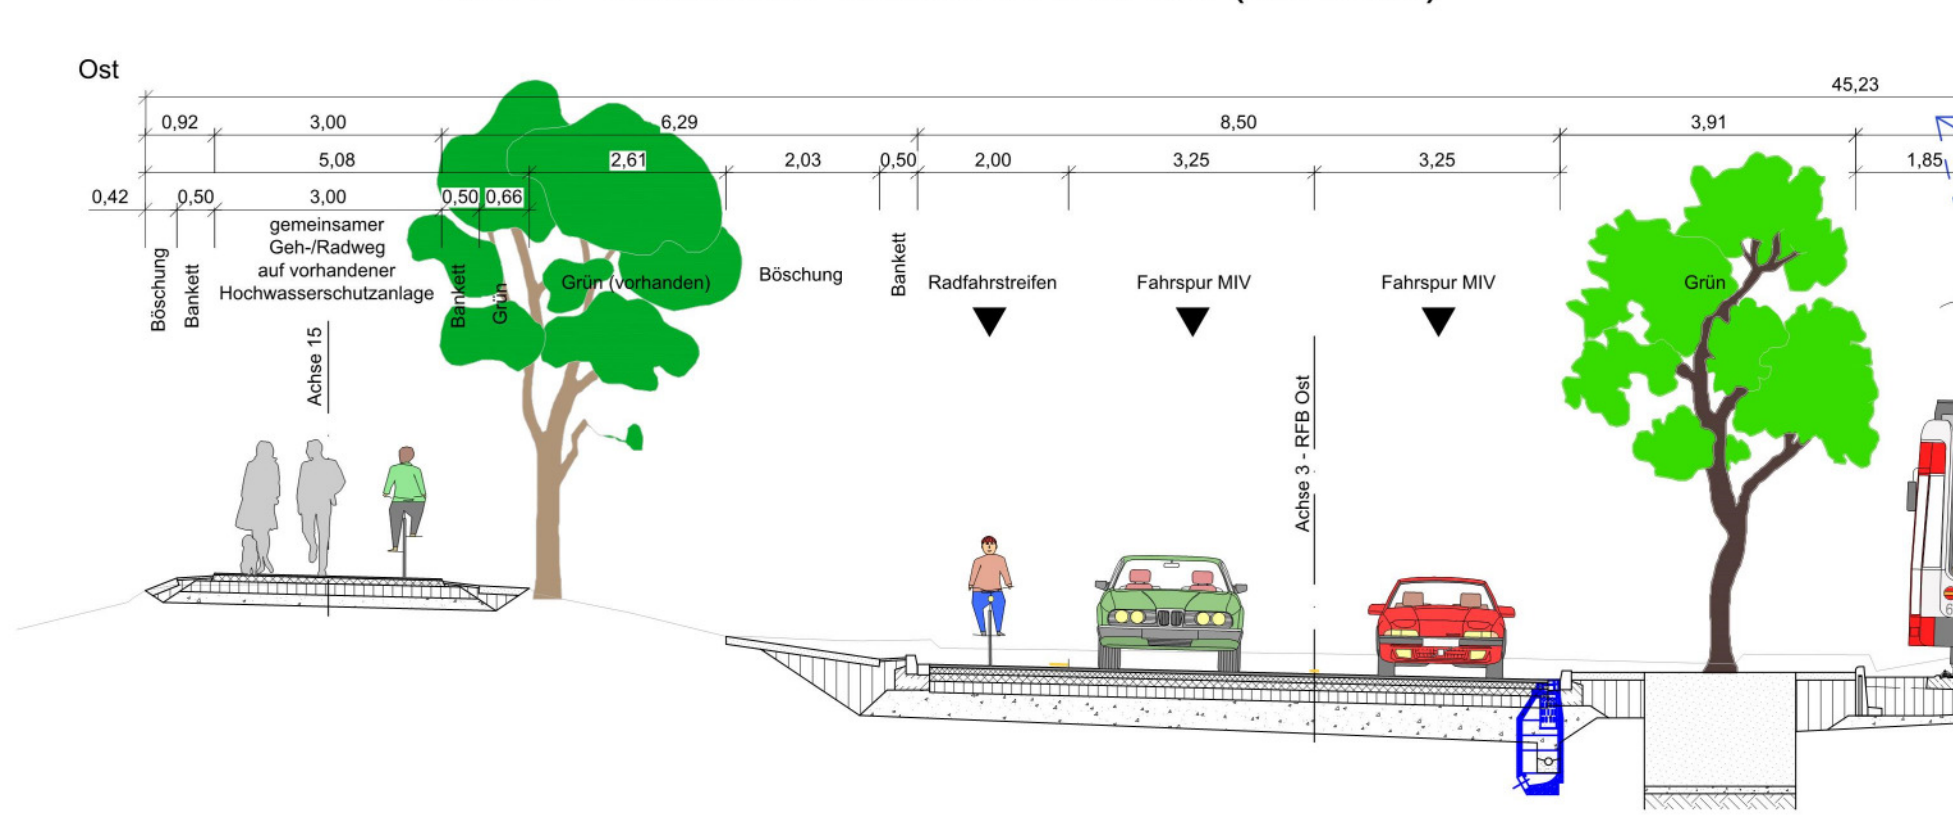

 Dr. Löber Ingenieurgesellschaft für Verkehrsbauwesen mbH Berliner Straße 140 06116 Halle/Saale Tel. 0345 / 564 96-30 Fax 0345 / 564 96-50	VOR- / FESTSTELLUNGSENTWURF Komplexvorhaben Gimritzer Damm Teil Stadtbahnprogramm Halle - Vorhaben 27 Teil Fluthilfe – Maßnahmen 105, 110, 114, 117 und 207		Unterlage: 14
	hallesaale* HÄNDELSTADT		Blatt-Nr.: 6
SWH. HAVAG		Maßstab: 1:100	Projekt-Nr.: 16.002/15/3-4
Benennung Regelquerschnitte RQ 6 - Gimritzer Damm		Datum 09.06.2015	Name Domey
bearbeitet gezeichnet geprüft		09.06.2015 09.06.2015	Engler

RQ 7 - Haltestelle Rennbahnkreuz

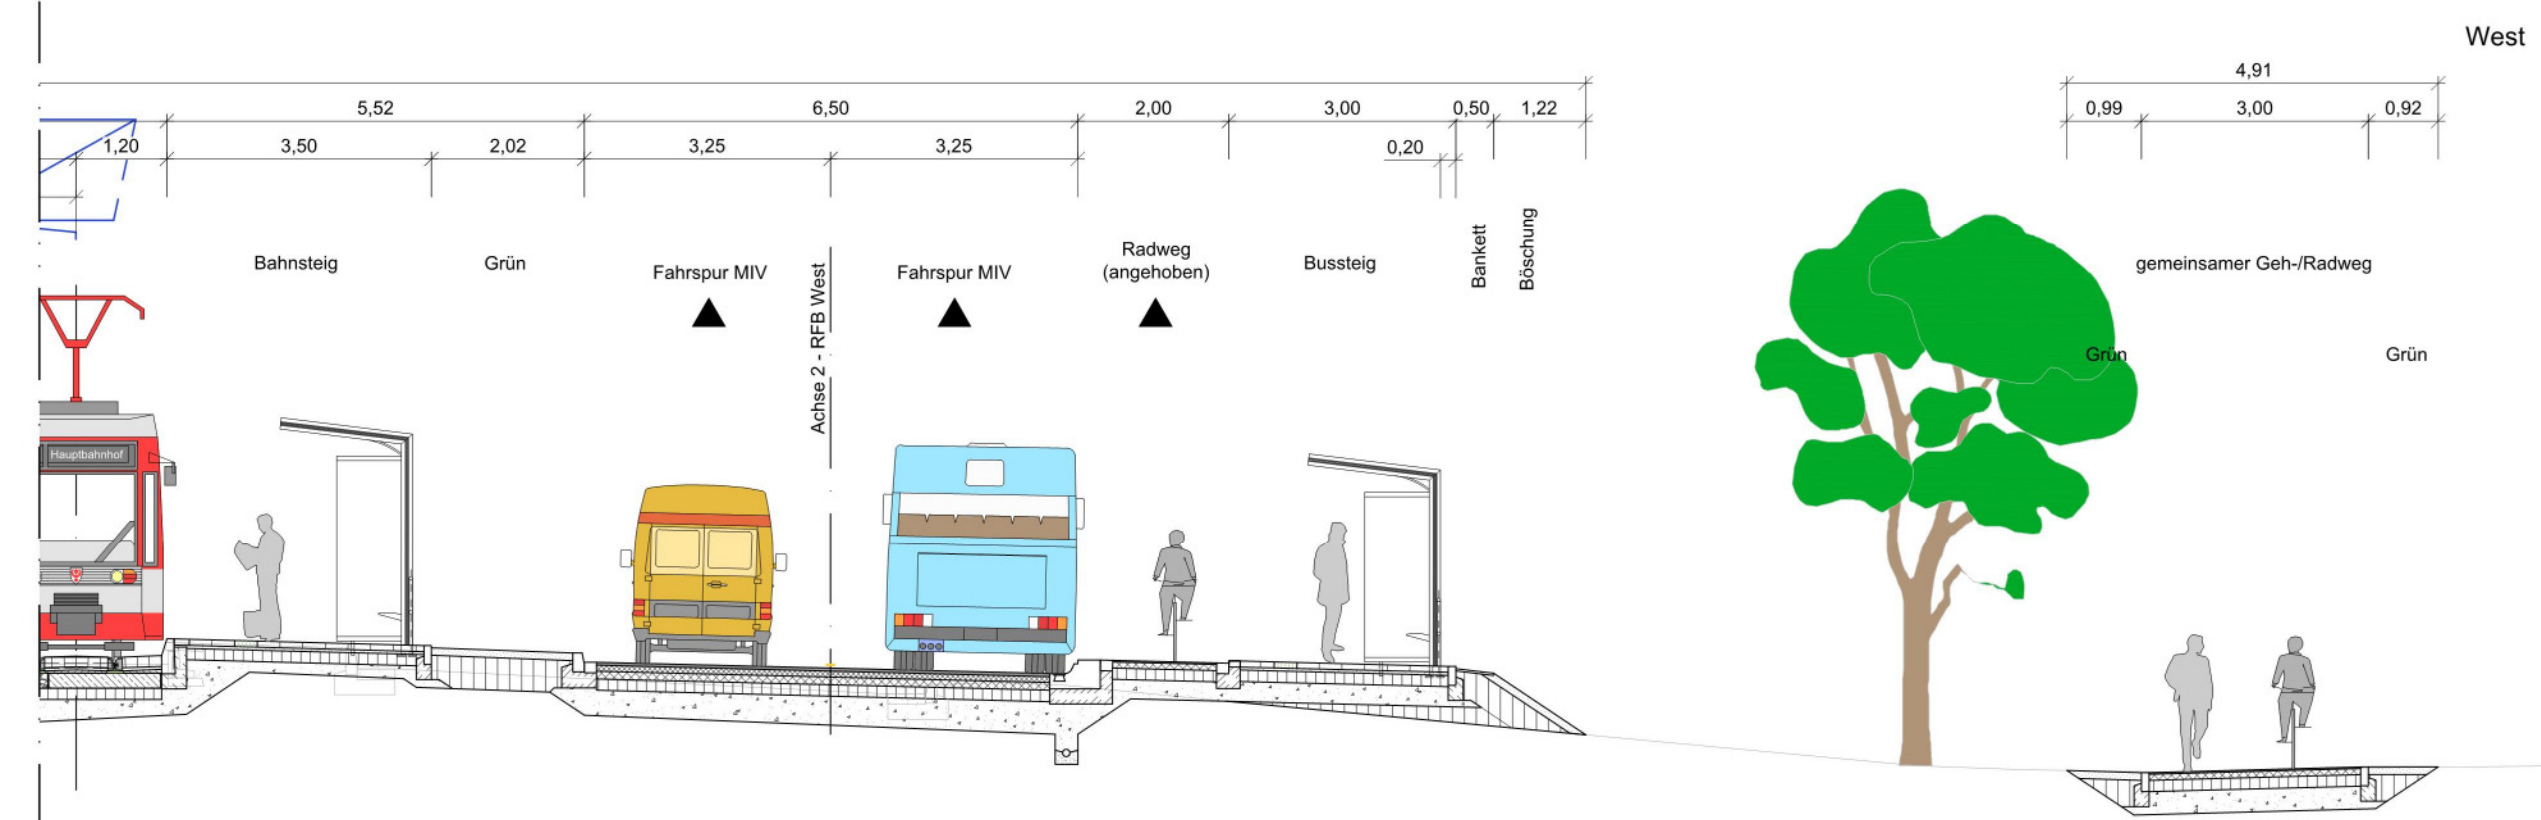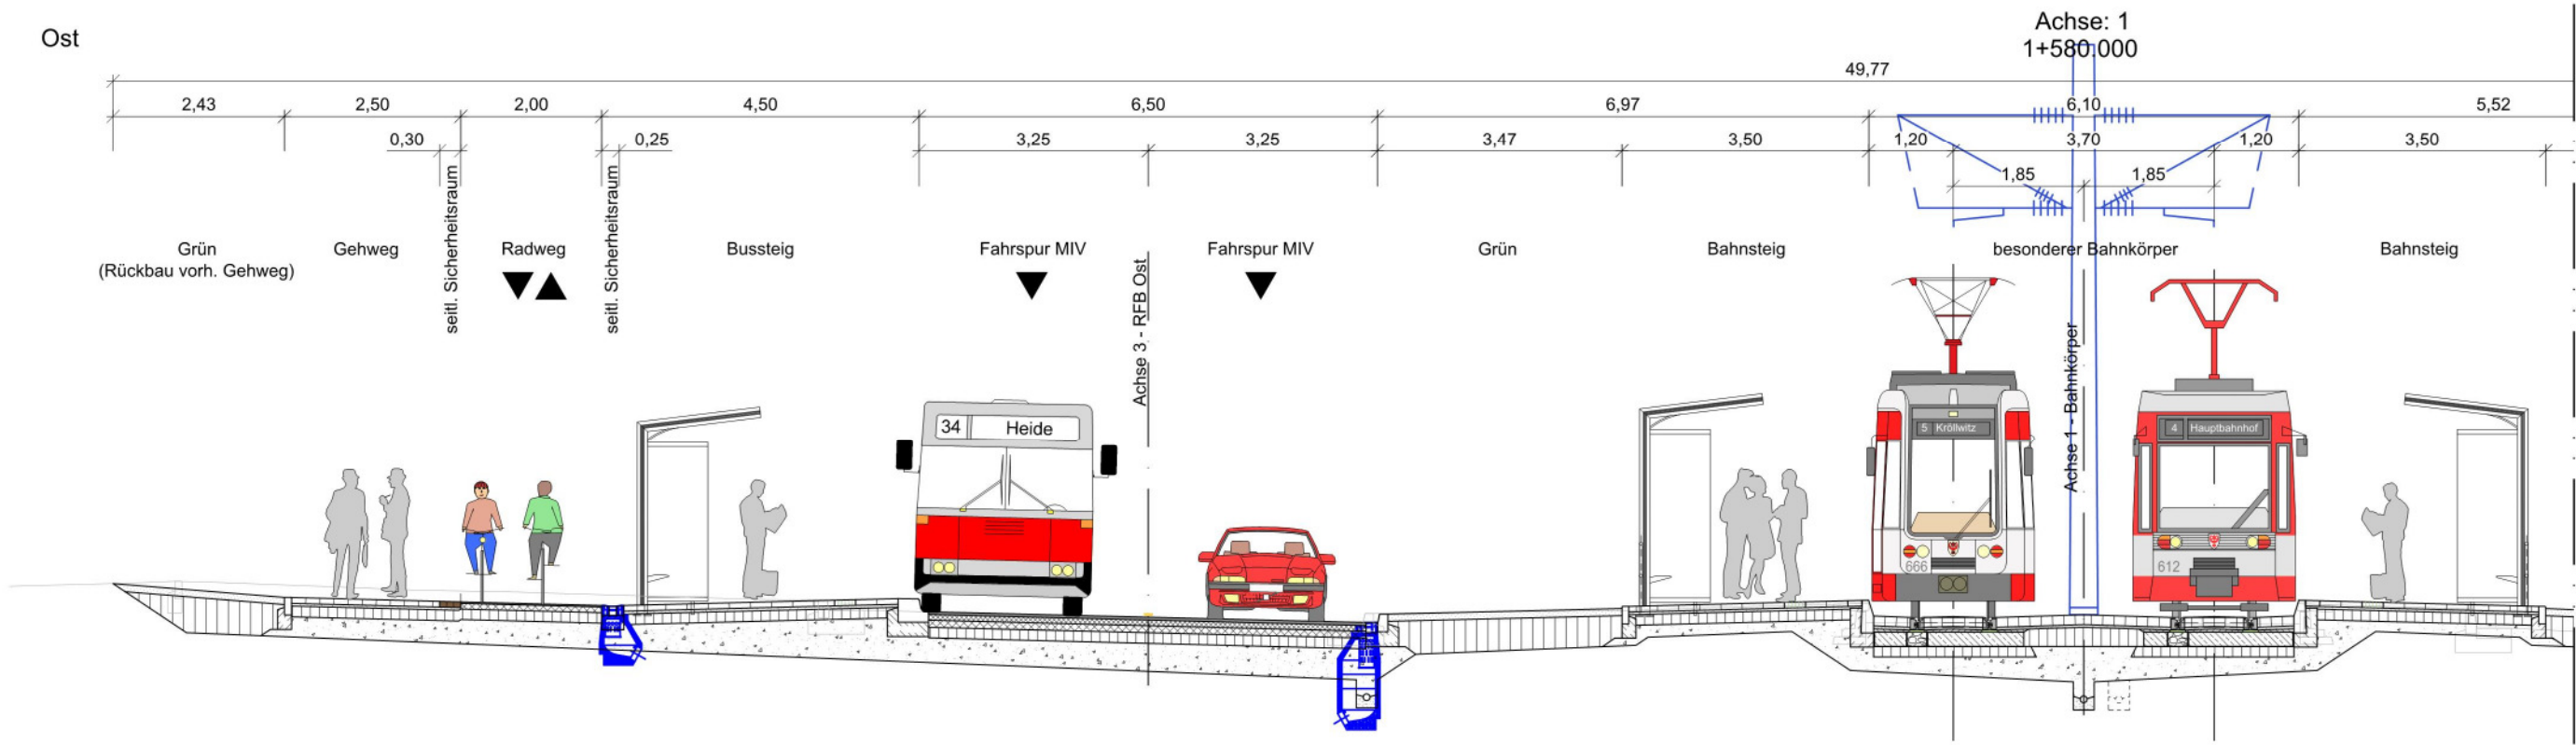

Anlage 1.4

09.06.2015 08:16:35 RQ7_DIN-A3
C:\Projekte\10.066-10-3 - Gimritzer Damm\ACAD\3 - Baubeschluss\U6-15\14 - Straßenquerschnitte.dwg
© 2015 Dr. Löber IGV mbH - Berliner Straße 140 - 06116 Halle/Saale

Dr. Löber
Ingenieurgesellschaft für
Verkehrsbauwesen mbH
Berliner Straße 140
06116 Halle/Saale
Tel. 0345 / 564 96-30 Fax 0345 / 564 96-50

VOR- / FESTSTELLUNGSENTWURF
Komplexvorhaben Gimritzer Damm
Teil Stadtbahnprogramm Halle - Vorhaben 27
Teil Fluthilfe – Maßnahmen 105, 110, 114, 117 und 207



Benennung
Regelquerschnitte
RQ 7 - Hst. Rennbahnkreuz

Unterlage: 14
Blatt-Nr.: 7
Maßstab: 1:100

Projekt-Nr.: 16.002/15/3-4

	Datum	Name
bearbeitet	09.06.2015	Domey
gezeichnet	09.06.2015	Engler
geprüft		

RQ 8 - Einmündungen

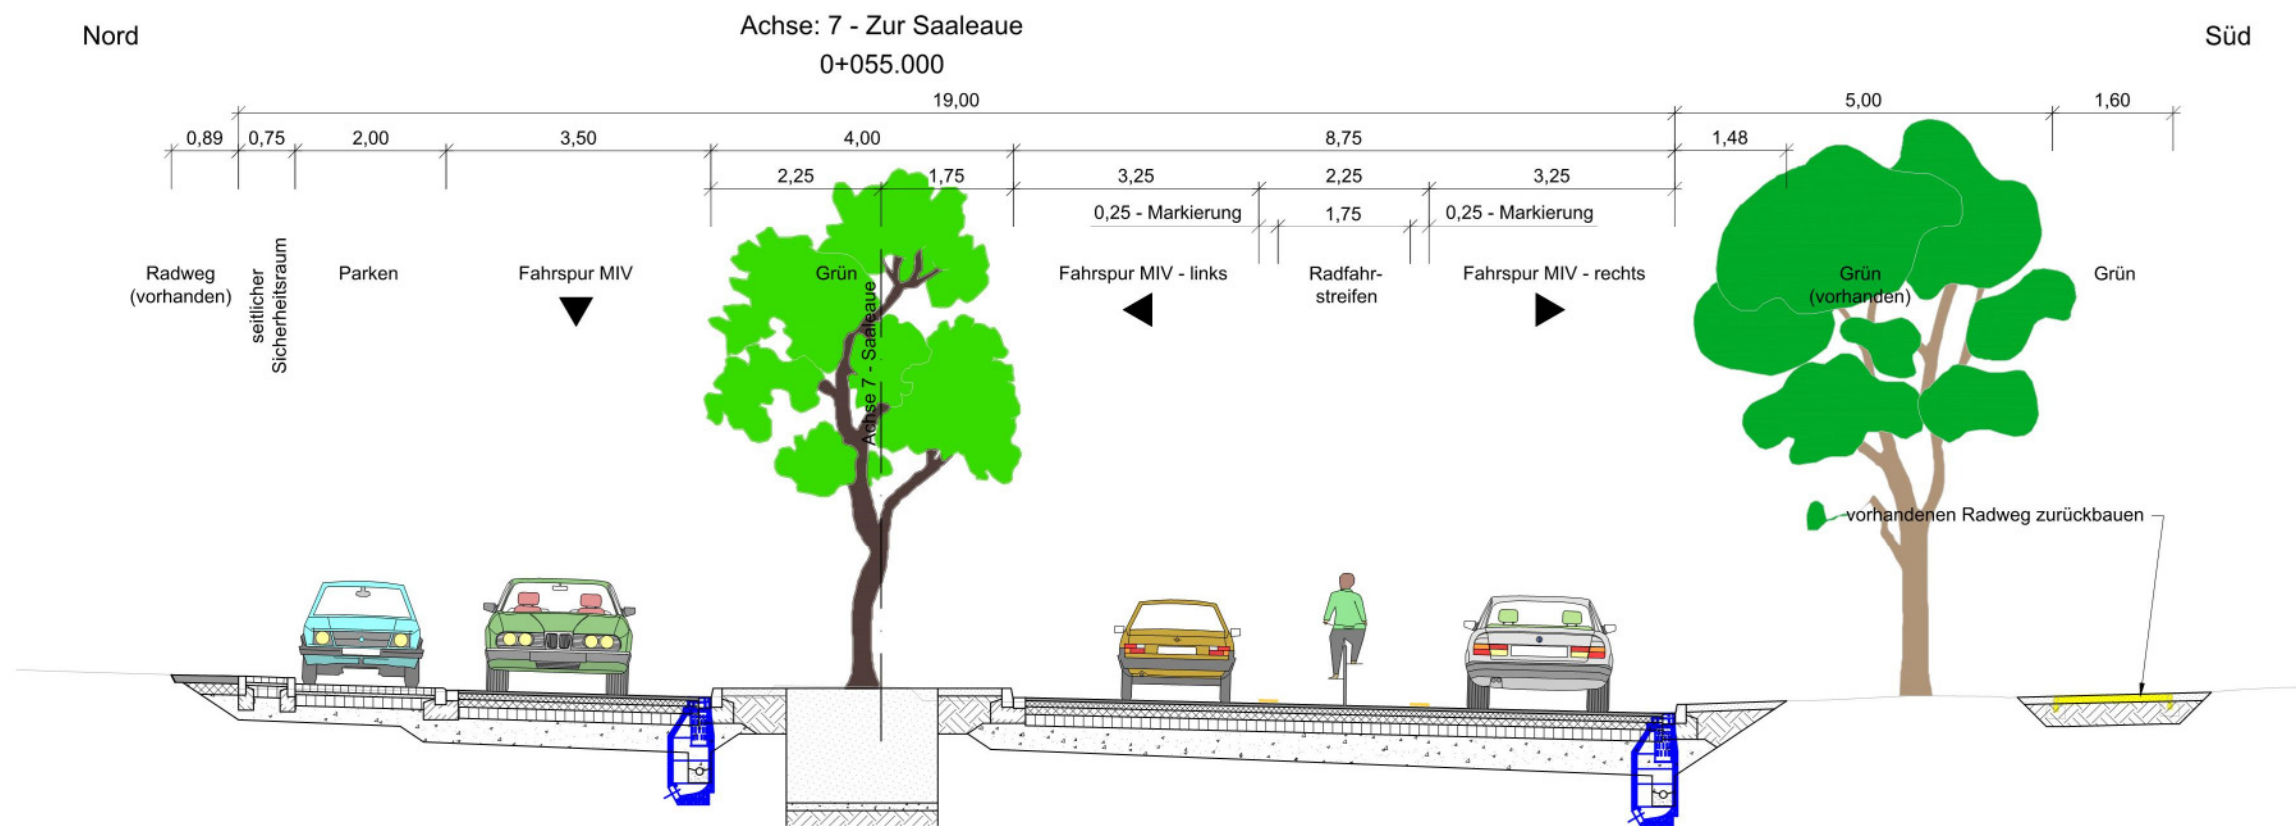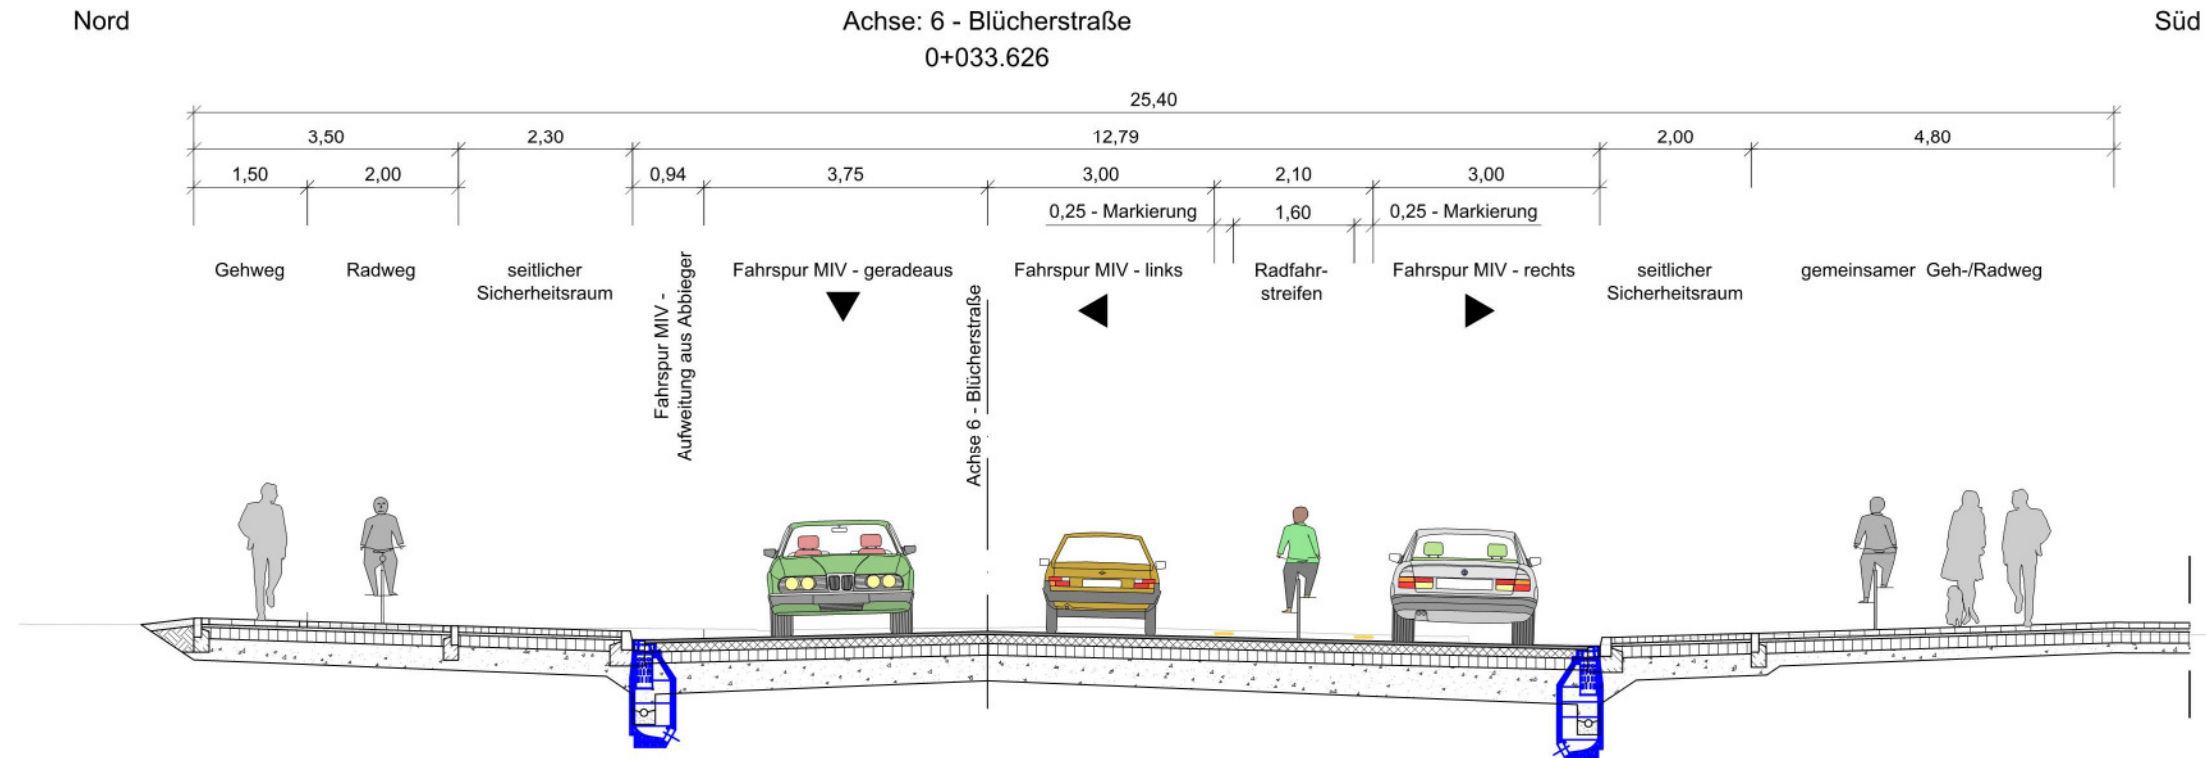

 Dr. Löber Ingenieurgesellschaft für Verkehrsbauwesen mbH Berliner Straße 140 06116 Halle/Saale Tel. 0345 / 564 96-30 Fax 0345 / 564 96-50	VOR- / FESTSTELLUNGSENTWURF Komplexvorhaben Gimritzer Damm Teil Stadtbahnprogramm Halle - Vorhaben 27 Teil Fluthilfe – Maßnahmen 105, 110, 114, 117 und 207		Unterlage: 14
	Benennung Regelquerschnitte RQ 8 - Einmündungen		Blatt-Nr.: 8
 	Projekt-Nr.: 16.002/15/3-4		Maßstab: 1:100
	bearbeitet	Datum	Name
	gezeichnet	09.06.2015	Domey
	geprüft		Engler