


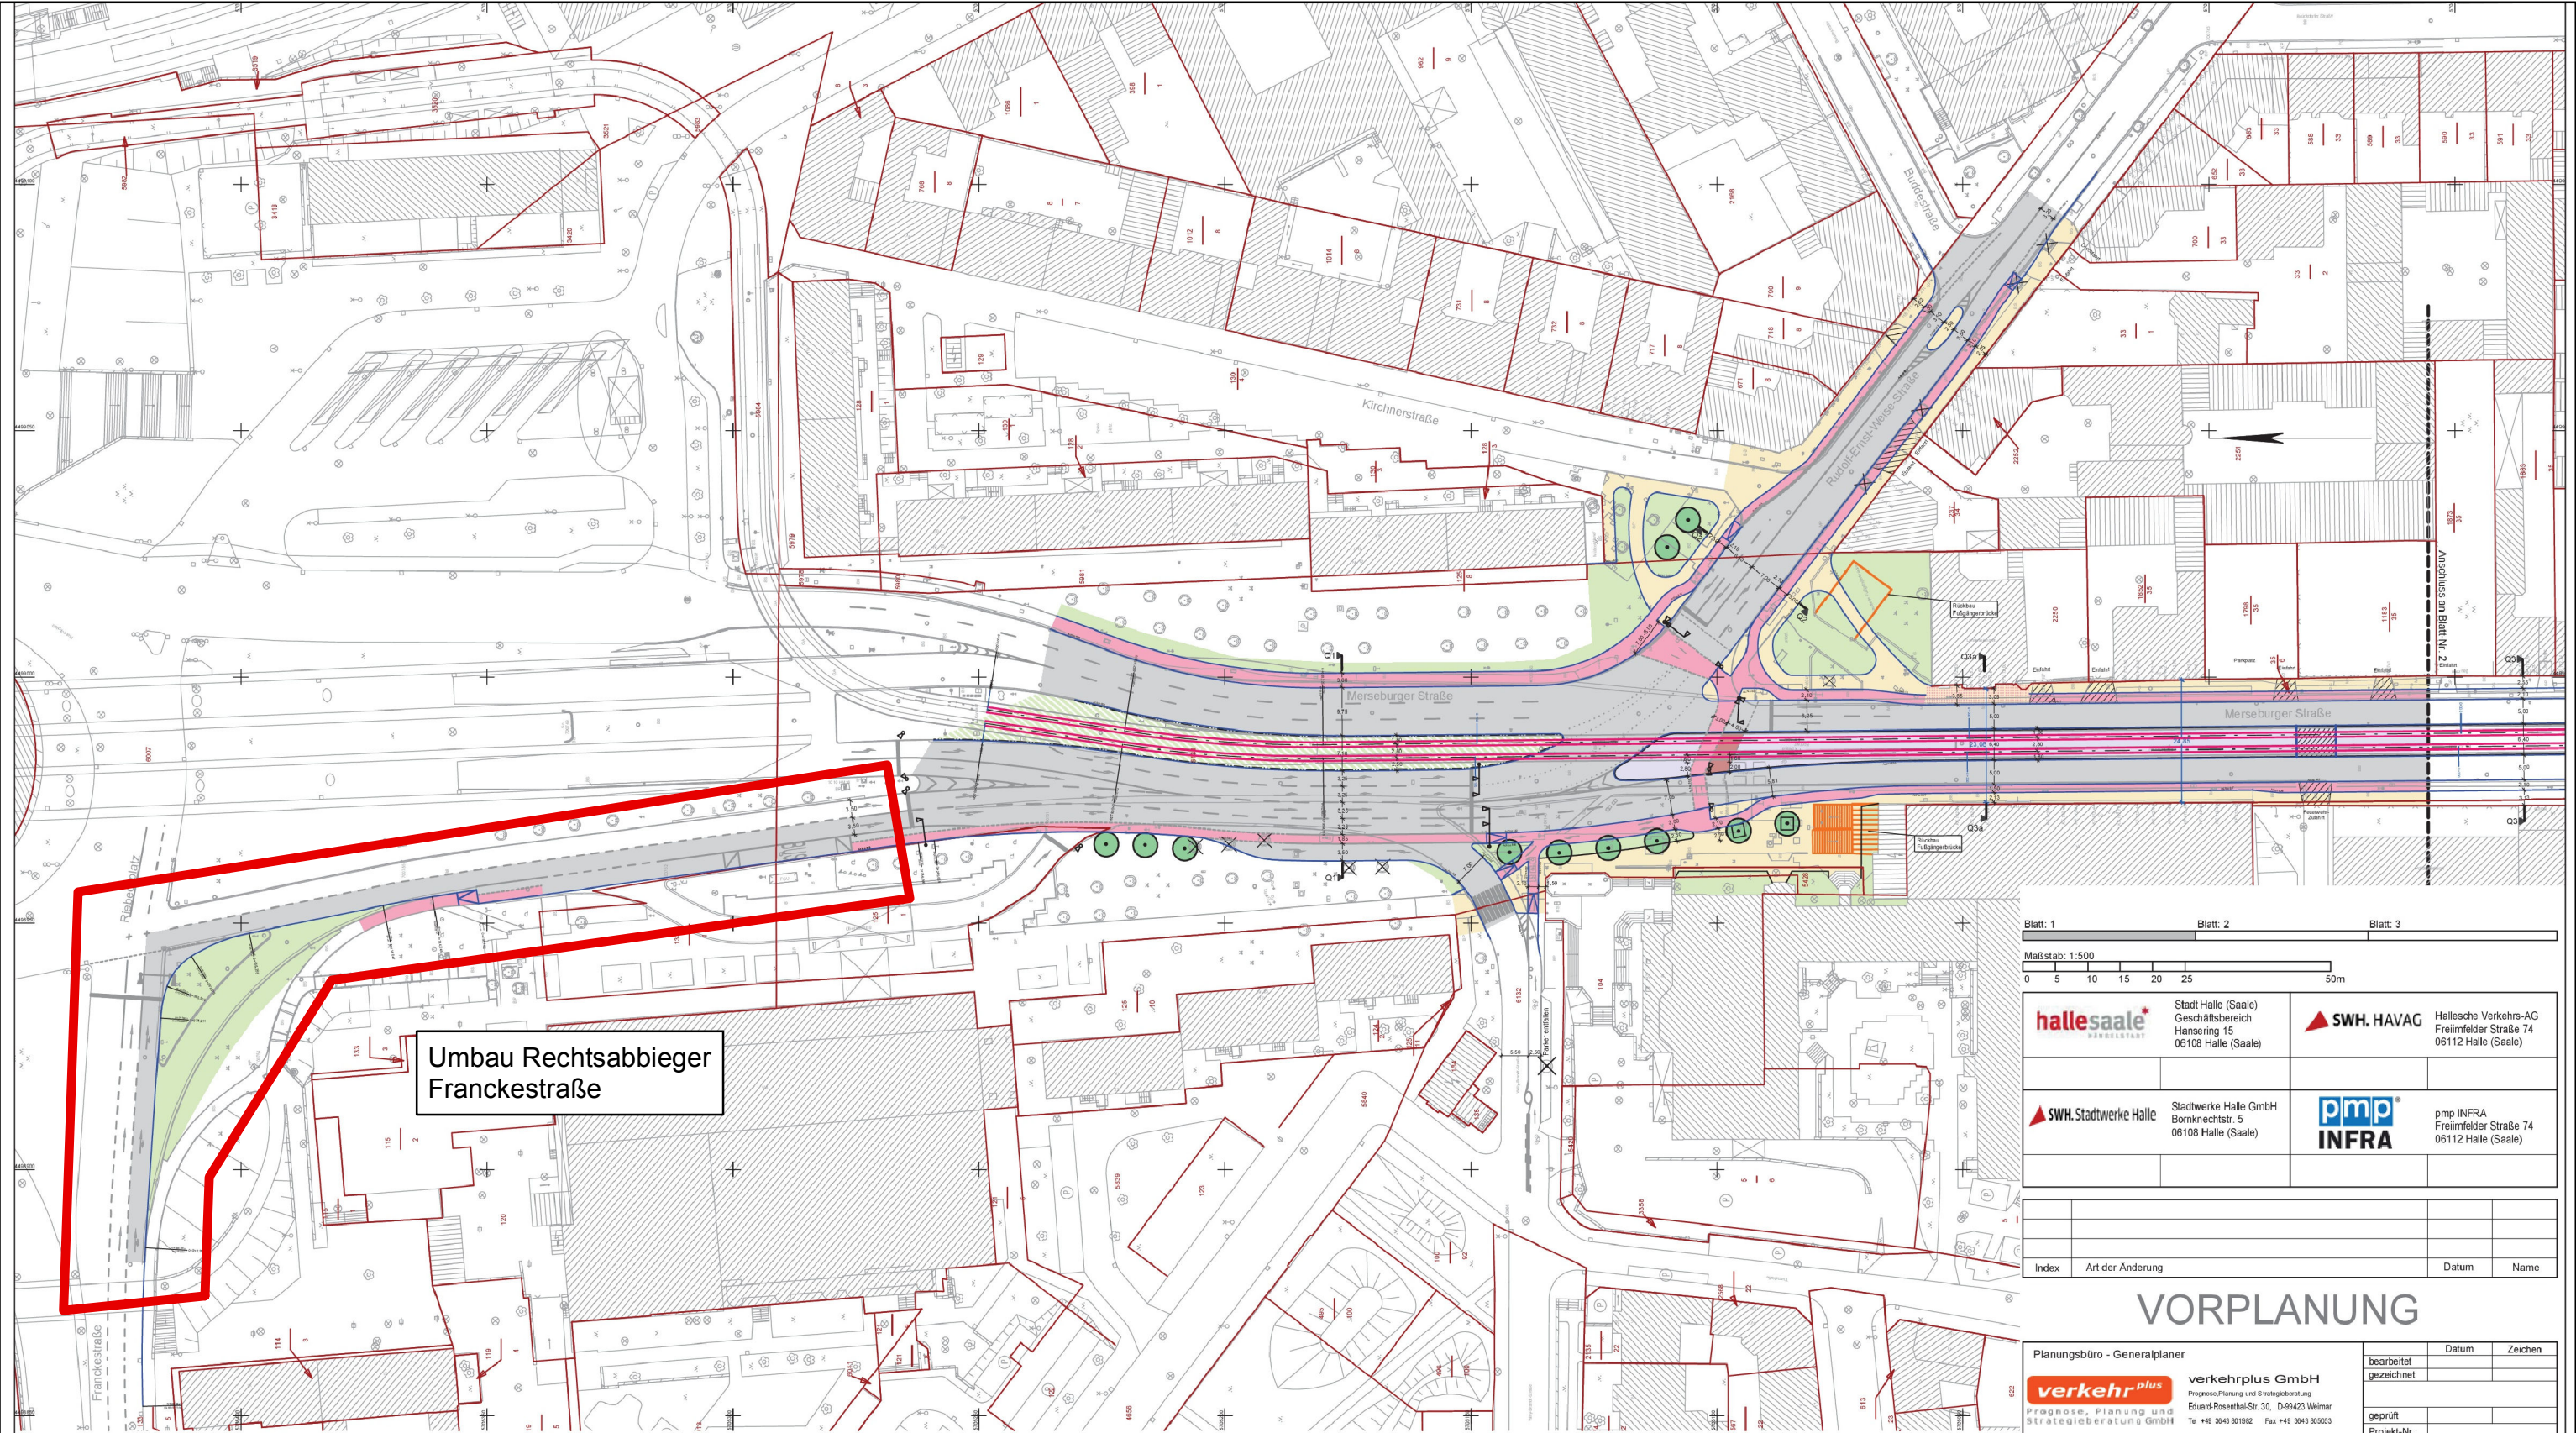

Umbau Rechtsabbieger
Franckestraße

Zeichenerklärung

- Fahrbahn - Asphalt
- Rasengleis
- Gleisbereich - Gussasphalt
- Radverkehrsanlagen
- Gehweg
- Grünfläche
- Einfahrten
- Haltestelle
- Überweg
- Blindenleitstreifen

Blatt: 1	Blatt: 2	Blatt: 3
Maßstab: 1:500		
0 5 10 15 20 25 50m		

hallesaale Halle (Saale)	Stadt Halle (Saale) Geschäftsbereich Hansering 15 06108 Halle (Saale)	SWH. HAVAG Halleische Verkehrs-AG Freimfelder Straße 74 06112 Halle (Saale)
SWH. Stadtwerke Halle	Stadtwerke Halle GmbH Bismarckstr. 5 06108 Halle (Saale)	pmp INFRA pmp INFRA Freimfelder Straße 74 06112 Halle (Saale)

Index	Art der Änderung	Datum	Name

VORPLANUNG

Planungsbüro - Generalplaner verkehr plus Prognose, Planung und Strategieberatung GmbH Eduard-Rosenthal-Str. 30, D-09423 Weimar Tel +49 3643 801862 Fax +49 3643 803063		Datum	Zeichen
Planungsbüro - Fachplaner EVTI Ingenieurbüro EVTI GmbH ENTWURF FÜR VERKEHRS-, TRIF- UND INGENIEURBAU Ludwig-Erhard-Str. 55a, D-04103 Leipzig Tel +49 341 711 883 Fax +49 341 711 8850		Datum	Zeichen
Baumaßnahme mit Entwurfsbezeichnung: Stadtbahnprogramm Halle (Saale) Vorhaben 14.1 - Merseburger Straße Nord		Unterlage 6 Blatt Nr. 1 Reg.Nr. Lagestatus (LS...) Höhenstatus (HS...) Höhensystem (NHN)	
Blattinhalt: Trasse 11 - Abzweig Hauptbahnhof/Ernst-Kameth-Strasse bis Schleife Bad Dürrenberg TA 11.1.1 - Abzweig Hauptbahnhof/Ernst-Kameth-Strasse bis R.-E.-Weise-Strasse Lageplan Variante S 262 - RW Maßstab: MASS TAB			
Bestätigungsvermerk:		Bestätigungsvermerk:	