


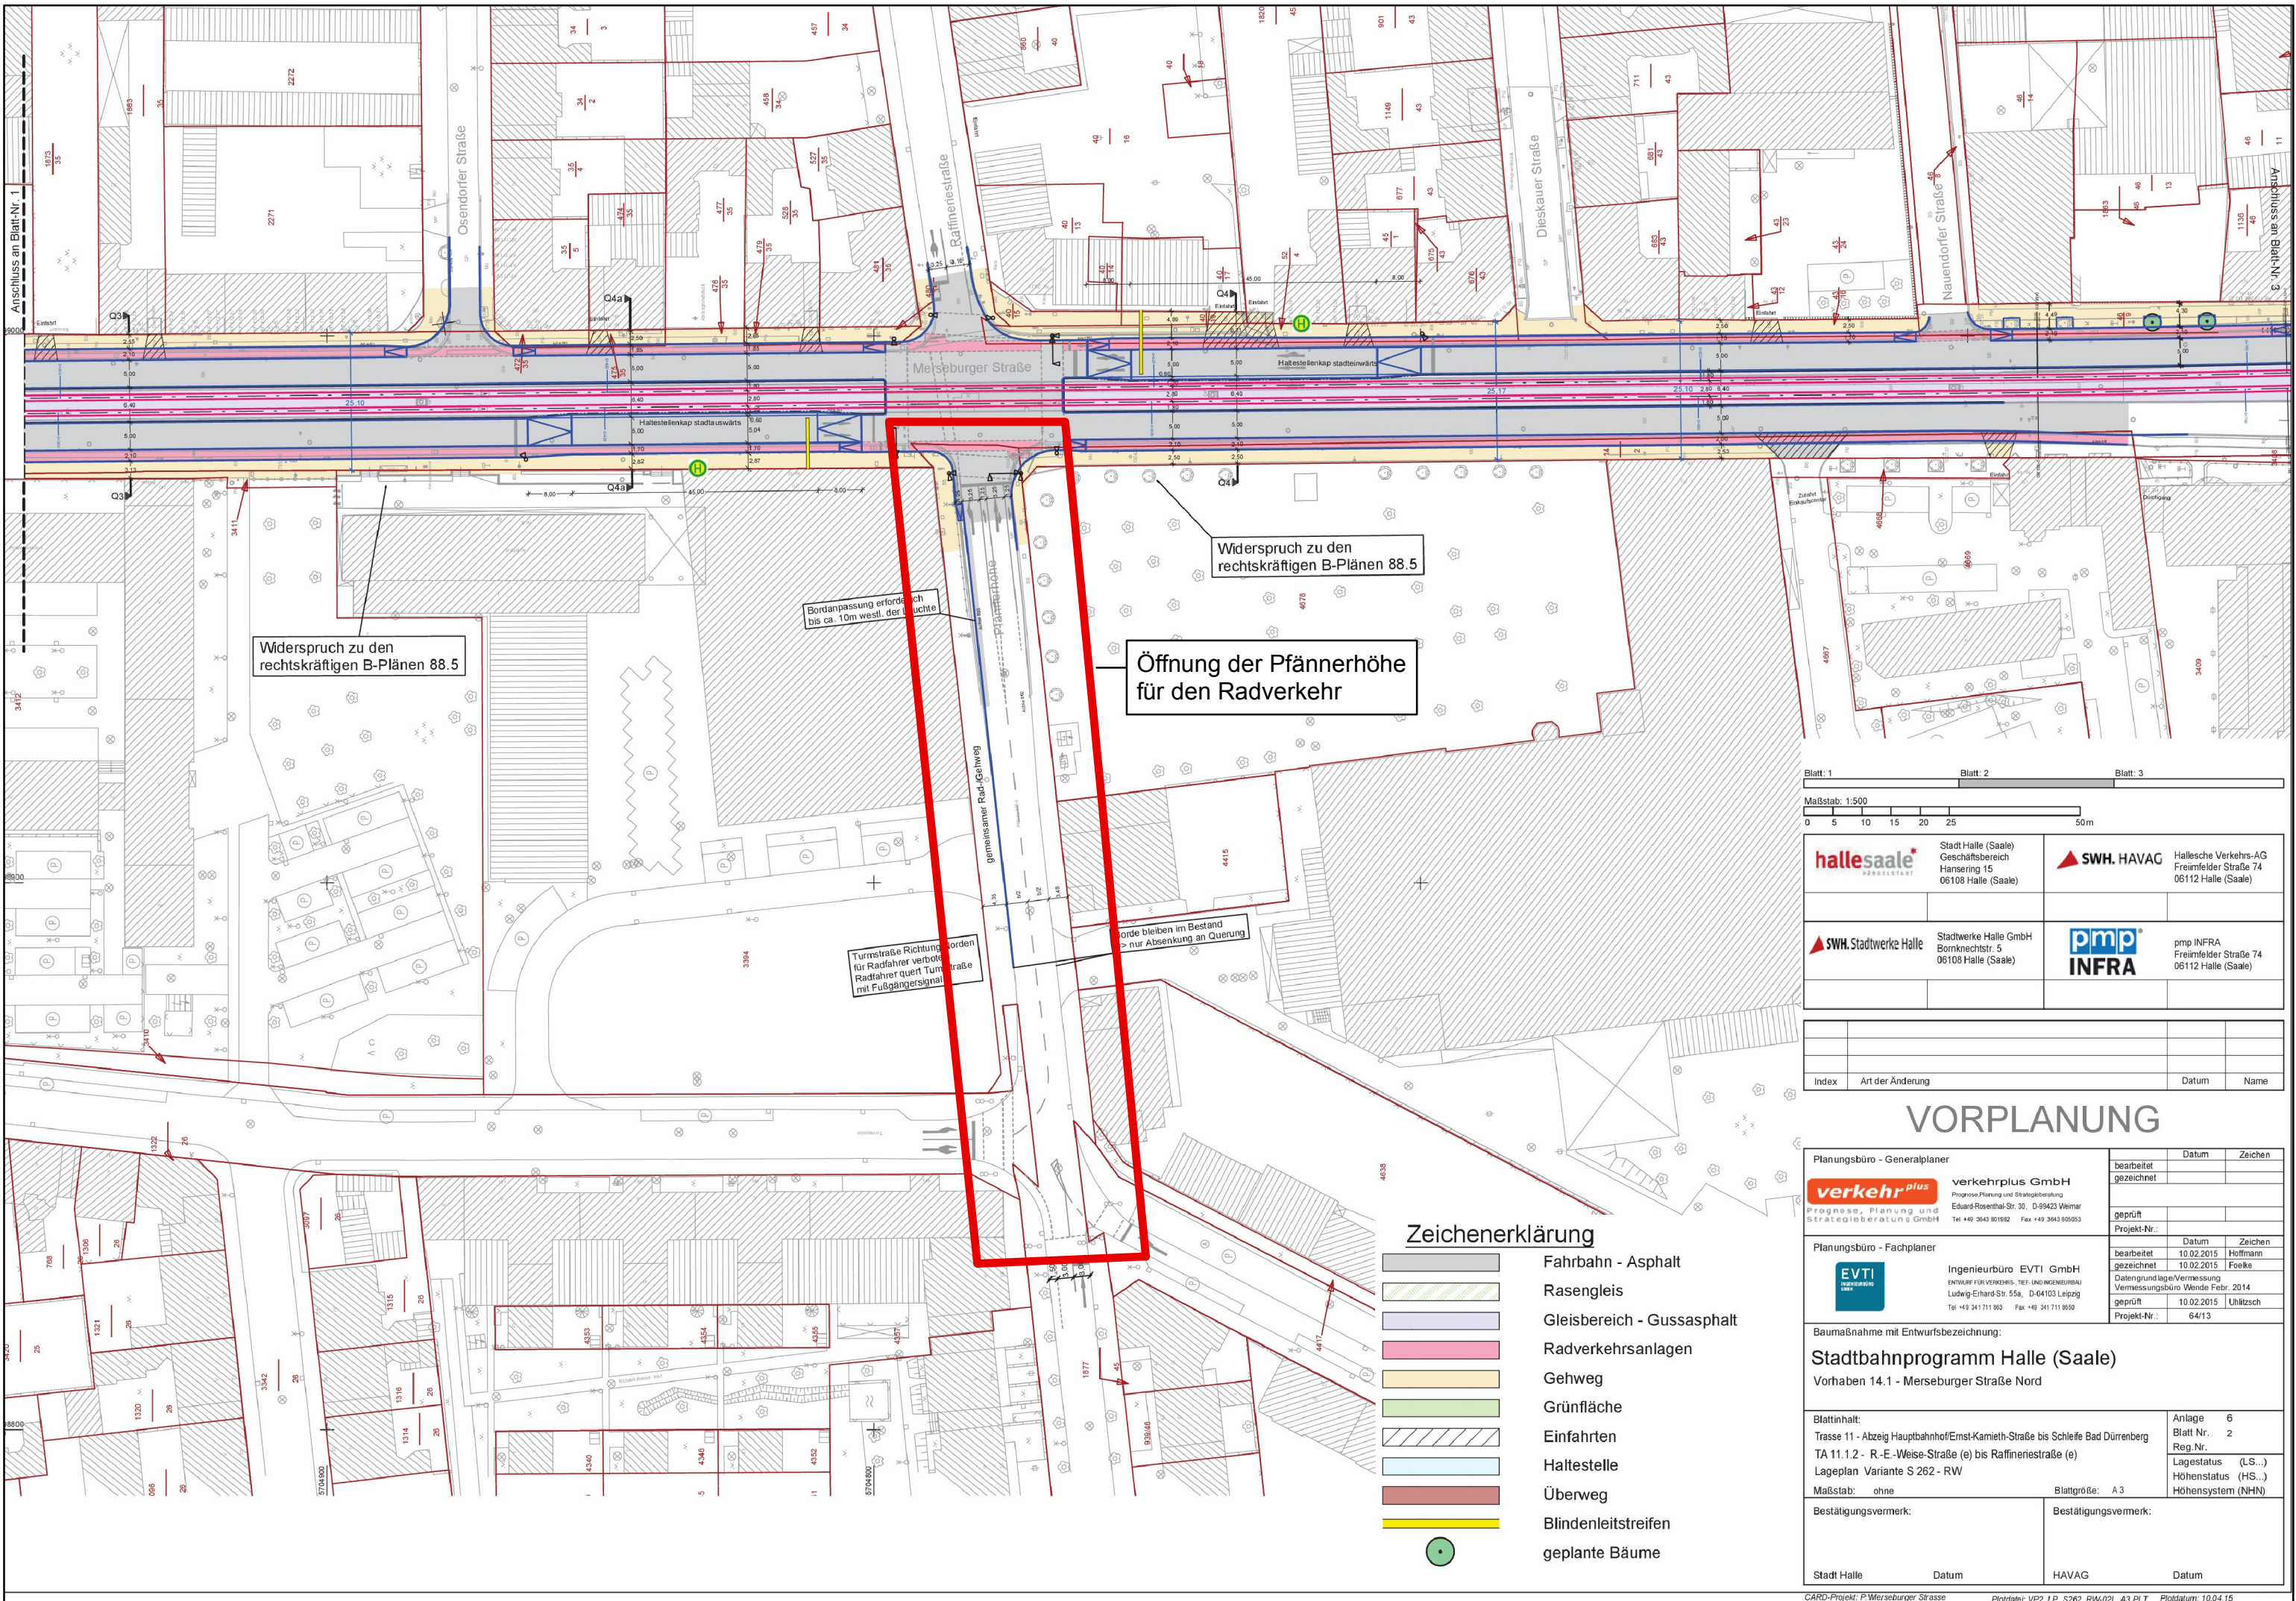

Blatt: 1

Blatt: 2

Blatt: 3

Maßstab: 1:500

0 5 10 15 20 25 50m

hallesaale Halle (Saale)	Stadt Halle (Saale) Geschäftsbereich Hansering 15 06108 Halle (Saale)	SWH. HAVAG Halle (Saale)	Halle (Saale) Freimfelder Straße 74 06112 Halle (Saale)
SWH. Stadtwerke Halle	Stadtwerke Halle GmbH Bismarckstr. 5 06108 Halle (Saale)	pmp INFRA	pmp INFRA Freimfelder Straße 74 06112 Halle (Saale)

Index	Art der Änderung	Datum	Name

VORPLANUNG

Planungsbüro - Generalplaner verkehr+plus Prognose, Planung und Strategieberatung GmbH Eduard-Rosenthal-Str. 30, D-99423 Weimar Tel +49 3643 801892 Fax +49 3643 805053	verkehr+plus GmbH Prognose, Planung und Strategieberatung Eduard-Rosenthal-Str. 30, D-99423 Weimar Tel +49 3643 801892 Fax +49 3643 805053	<table><tr><th>bearbeitet</th><th>Datum</th><th>Zeichen</th></tr><tr><td>gezeichnet</td><td> </td><td> </td></tr><tr><td>geprüft</td><td> </td><td> </td></tr><tr><td>Projekt-Nr.:</td><td> </td><td> </td></tr></table>	bearbeitet	Datum	Zeichen	gezeichnet			geprüft			Projekt-Nr.:								
bearbeitet	Datum	Zeichen																		
gezeichnet																				
geprüft																				
Projekt-Nr.:																				
Planungsbüro - Fachplaner EVTI ENTWURF FÜR VERKEHR, TRIF- UND INGENIEURBAU Ludwig-Erhard-Str. 55a, D-04103 Leipzig Tel +49 341 711 980 Fax +49 341 711 9809	Ingenieurbüro EVTI GmbH ENTWURF FÜR VERKEHR, TRIF- UND INGENIEURBAU Ludwig-Erhard-Str. 55a, D-04103 Leipzig Tel +49 341 711 980 Fax +49 341 711 9809	<table><tr><th>bearbeitet</th><th>Datum</th><th>Zeichen</th></tr><tr><td>gezeichnet</td><td>10.02.2015</td><td>Hoffmann</td></tr><tr><td>geprüft</td><td>10.02.2015</td><td>Foelke</td></tr><tr><td>Daten/Grundlage/Vermessung</td><td>Vermessungsbüro Wende Febr. 2014</td><td> </td></tr><tr><td>geprüft</td><td>10.02.2015</td><td>Uhlitzsch</td></tr><tr><td>Projekt-Nr.:</td><td>64/13</td><td> </td></tr></table>	bearbeitet	Datum	Zeichen	gezeichnet	10.02.2015	Hoffmann	geprüft	10.02.2015	Foelke	Daten/Grundlage/Vermessung	Vermessungsbüro Wende Febr. 2014		geprüft	10.02.2015	Uhlitzsch	Projekt-Nr.:	64/13	
bearbeitet	Datum	Zeichen																		
gezeichnet	10.02.2015	Hoffmann																		
geprüft	10.02.2015	Foelke																		
Daten/Grundlage/Vermessung	Vermessungsbüro Wende Febr. 2014																			
geprüft	10.02.2015	Uhlitzsch																		
Projekt-Nr.:	64/13																			

Baumaßnahme mit Entwurfsbezeichnung:
Stadtbahnprogramm Halle (Saale)
Vorhaben 14.1 - Merseburger Straße Nord

Blattinhalt: Trasse 11 - Abzweig Hauptbahnhof/Ernst-Kamhi-Strasse bis Schleife Bad Dürrenberg TA 11.1.2 - R.-E.-Weise-Strasse (e) bis Raffineriestraße (e) Lageplan Variante S 262 - RW	Anlage 6 Blatt Nr. 2 Reg.Nr. Lagestatus (LS...) Höhenstatus (HS...) Höhensystem (NHN)
--	--

Bestätigungsvermerk: Stadt Halle Datum	Bestätigungsvermerk: HAVAG Datum
--	--

- ### Zeichenerklärung
- Fahrbahn - Asphalt
 - Rasengleis
 - Gleisbereich - Gussasphalt
 - Radverkehrsanlagen
 - Gehweg
 - Grünfläche
 - Einfahrten
 - Haltestelle
 - Überweg
 - Blindenleitstreifen
 - geplante Bäume