


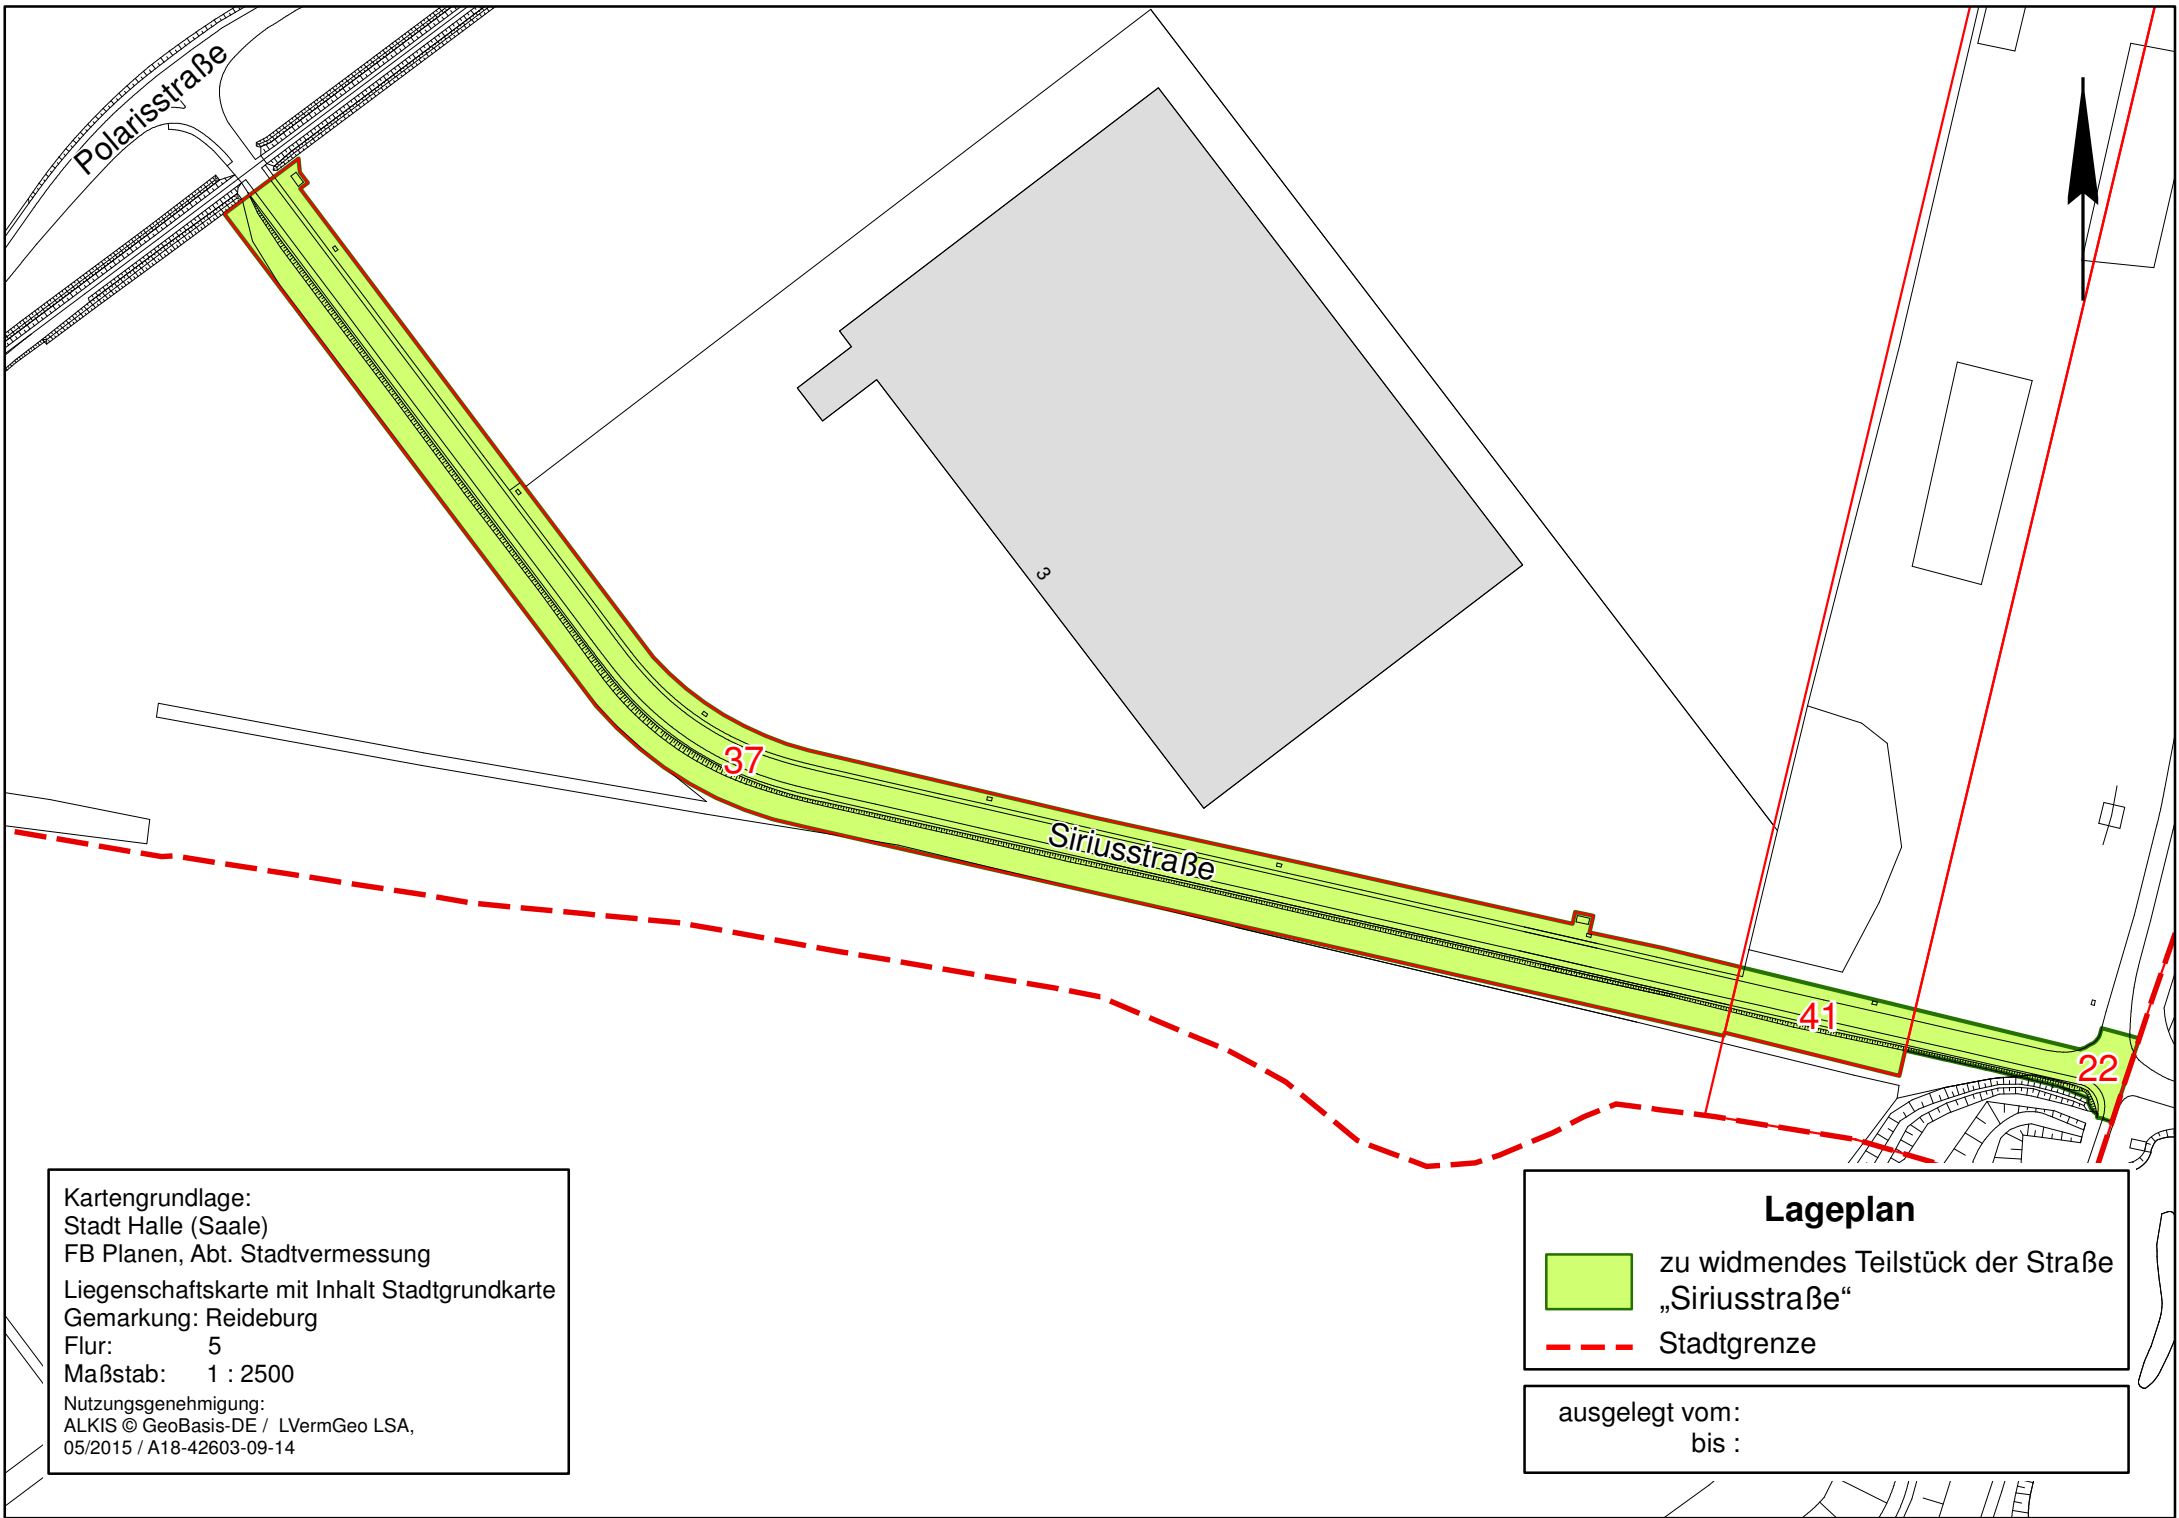

Kartengrundlage:
Stadt Halle (Saale)
FB Planen, Abt. Stadtvermessung
Liegenschaftskarte mit Inhalt Stadtgrundkarte
Gemarkung: Reideburg
Flur: 5
Maßstab: 1 : 2500
Nutzungsgenehmigung:
ALKIS © GeoBasis-DE / LVermGeo LSA,
05/2015 / A18-42603-09-14

Lageplan

zu widmendes Teilstück der Straße
„Siriusstraße“
 Stadtgrenze

ausgelegt vom:
bis :