


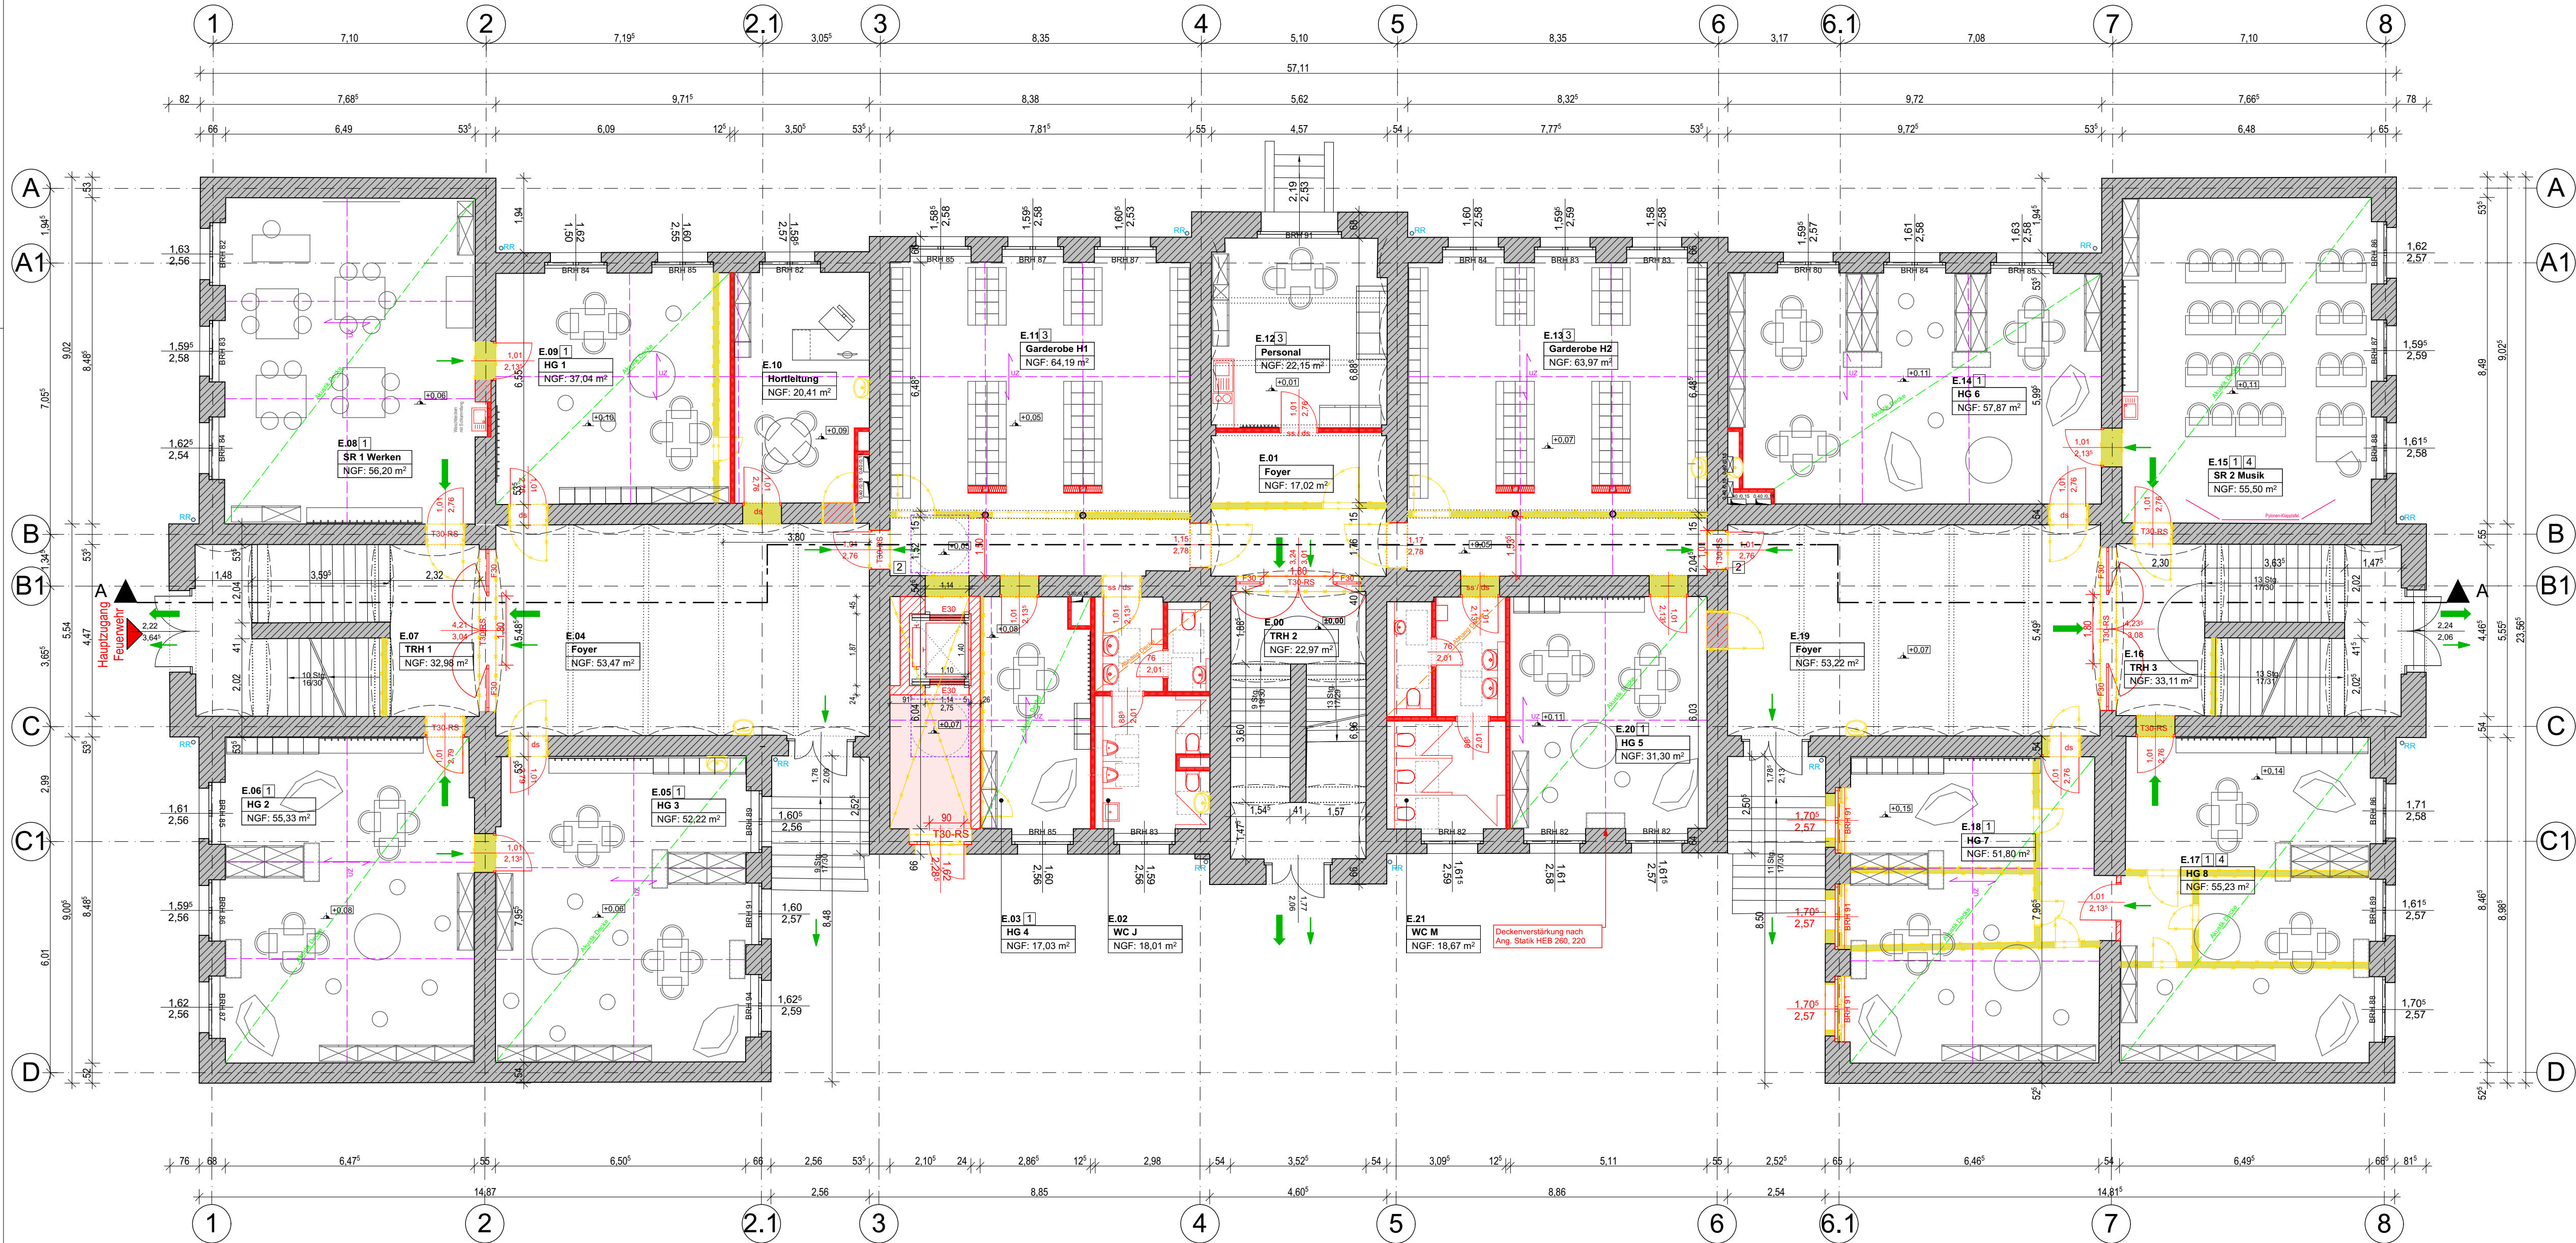

Anlage 3 Grundriss EG

Legende

- BRH Brüstungshöhe, OK bestand FFB bis OK Fensterbank
- ↗ C5.33 Höhenangabe des Fertigfußbodens Bestand (FFB) bezogen auf 0,00 m (Grundriss)
- ↗ C5.30 Höhenangabe des Rohfußbodens (RFB) bezogen auf 0,00 m (Grundriss)
- ↗ C5.33 Höhenangabe des Rohfußbodens Neubau (RFB) bezogen auf 0,00 m (Grundriss)
- ↘ C5.33 Höhenangabe des Fertigfußbodens (FFB) bezogen auf 0,00 m (Schnitt)
- ↘ C5.30 Höhenangabe des Rohfußbodens (RFB) bezogen auf 0,00 m (Schnitt)
- RH 2.50 Raumhöhe
- DH 2.50 Durchgangshöhe
- Verlauf Schnittlinie
- BD 50/20 Deckendurchbruch zum darunterliegenden Geschoss
- DD 50/20 Deckendurchbruch zum darüberliegenden Geschoss
- WD 50/20 Wanddurchbruch / Wandschlitz
- AP Antipanikbeschlag
- ss selbstschließend
- ds dichtschließend
- ss/ds selbstschließend / dichtschließend
- RS Rauchschutztür
- T30 RS Rauchschutztür mit Brandwiderstand
- FSA Feststellanlage
- 1. Rettungsweg
- 2. Rettungsweg
- 1 Raumakustische Maßnahmen gem. Fachplaner Bauphysik
- 2 Gewände d. Türen im Bestand erhalten + denkmalgerecht aufarbeiten
- 3 Überwachung über BMA
- 4 Abbruch Holzbalkendecke, Einbau Ziegeldecke zum darunter liegenden Geschoss
- 5 Abbruch Holzbalkendecke, Einbau Holzbalkendecke zum darunter liegenden Geschoss

N

Index	Datum	Bezeichnung	gezeichnet
Bauherr		Stadt Halle (Saale) Fachbereich Immobilien (24) Am Stadion 5 06122 Halle (Saale)	
Planverfasser		Architektur Stadtentwicklung AUSPURG BORCHOWITZ PARTNER Holbeinstraße 29 04229 Leipzig Tel.: 0341 - 49 24 103 Fax: 0341 - 49 24 105 E-Mail: kontakt@asshp.de	
Bauvorhaben		Grundschule Glaucha Altbau Heinrich-Pera-Straße 13 06110 Halle (Saale)	Projektnummer 2015-04180
Phase	Genehmigung	Leistungsphase: LP 4	
Obekt	Grundschule Glaucha	Maßstab 1:100	
Plannummer:	G_00	Blattgröße: 0,880 / 0,420	
Plantitel	Erdgeschoss	Einheit: [m]	
Projektleiter	Herr M.Auspurg	Tel: 0341 49241042	
Bearbeiter	Frau S.Löwenstein	Tel: 0341 49241049	
Bearbeiter	Frau A. Schardien u. Frau S. Jaloveckaja	Datum: 26.01.2016	
Planer		Entwurfsverfasser	
Datum	Unterschrift	Datum Unterschrift	