


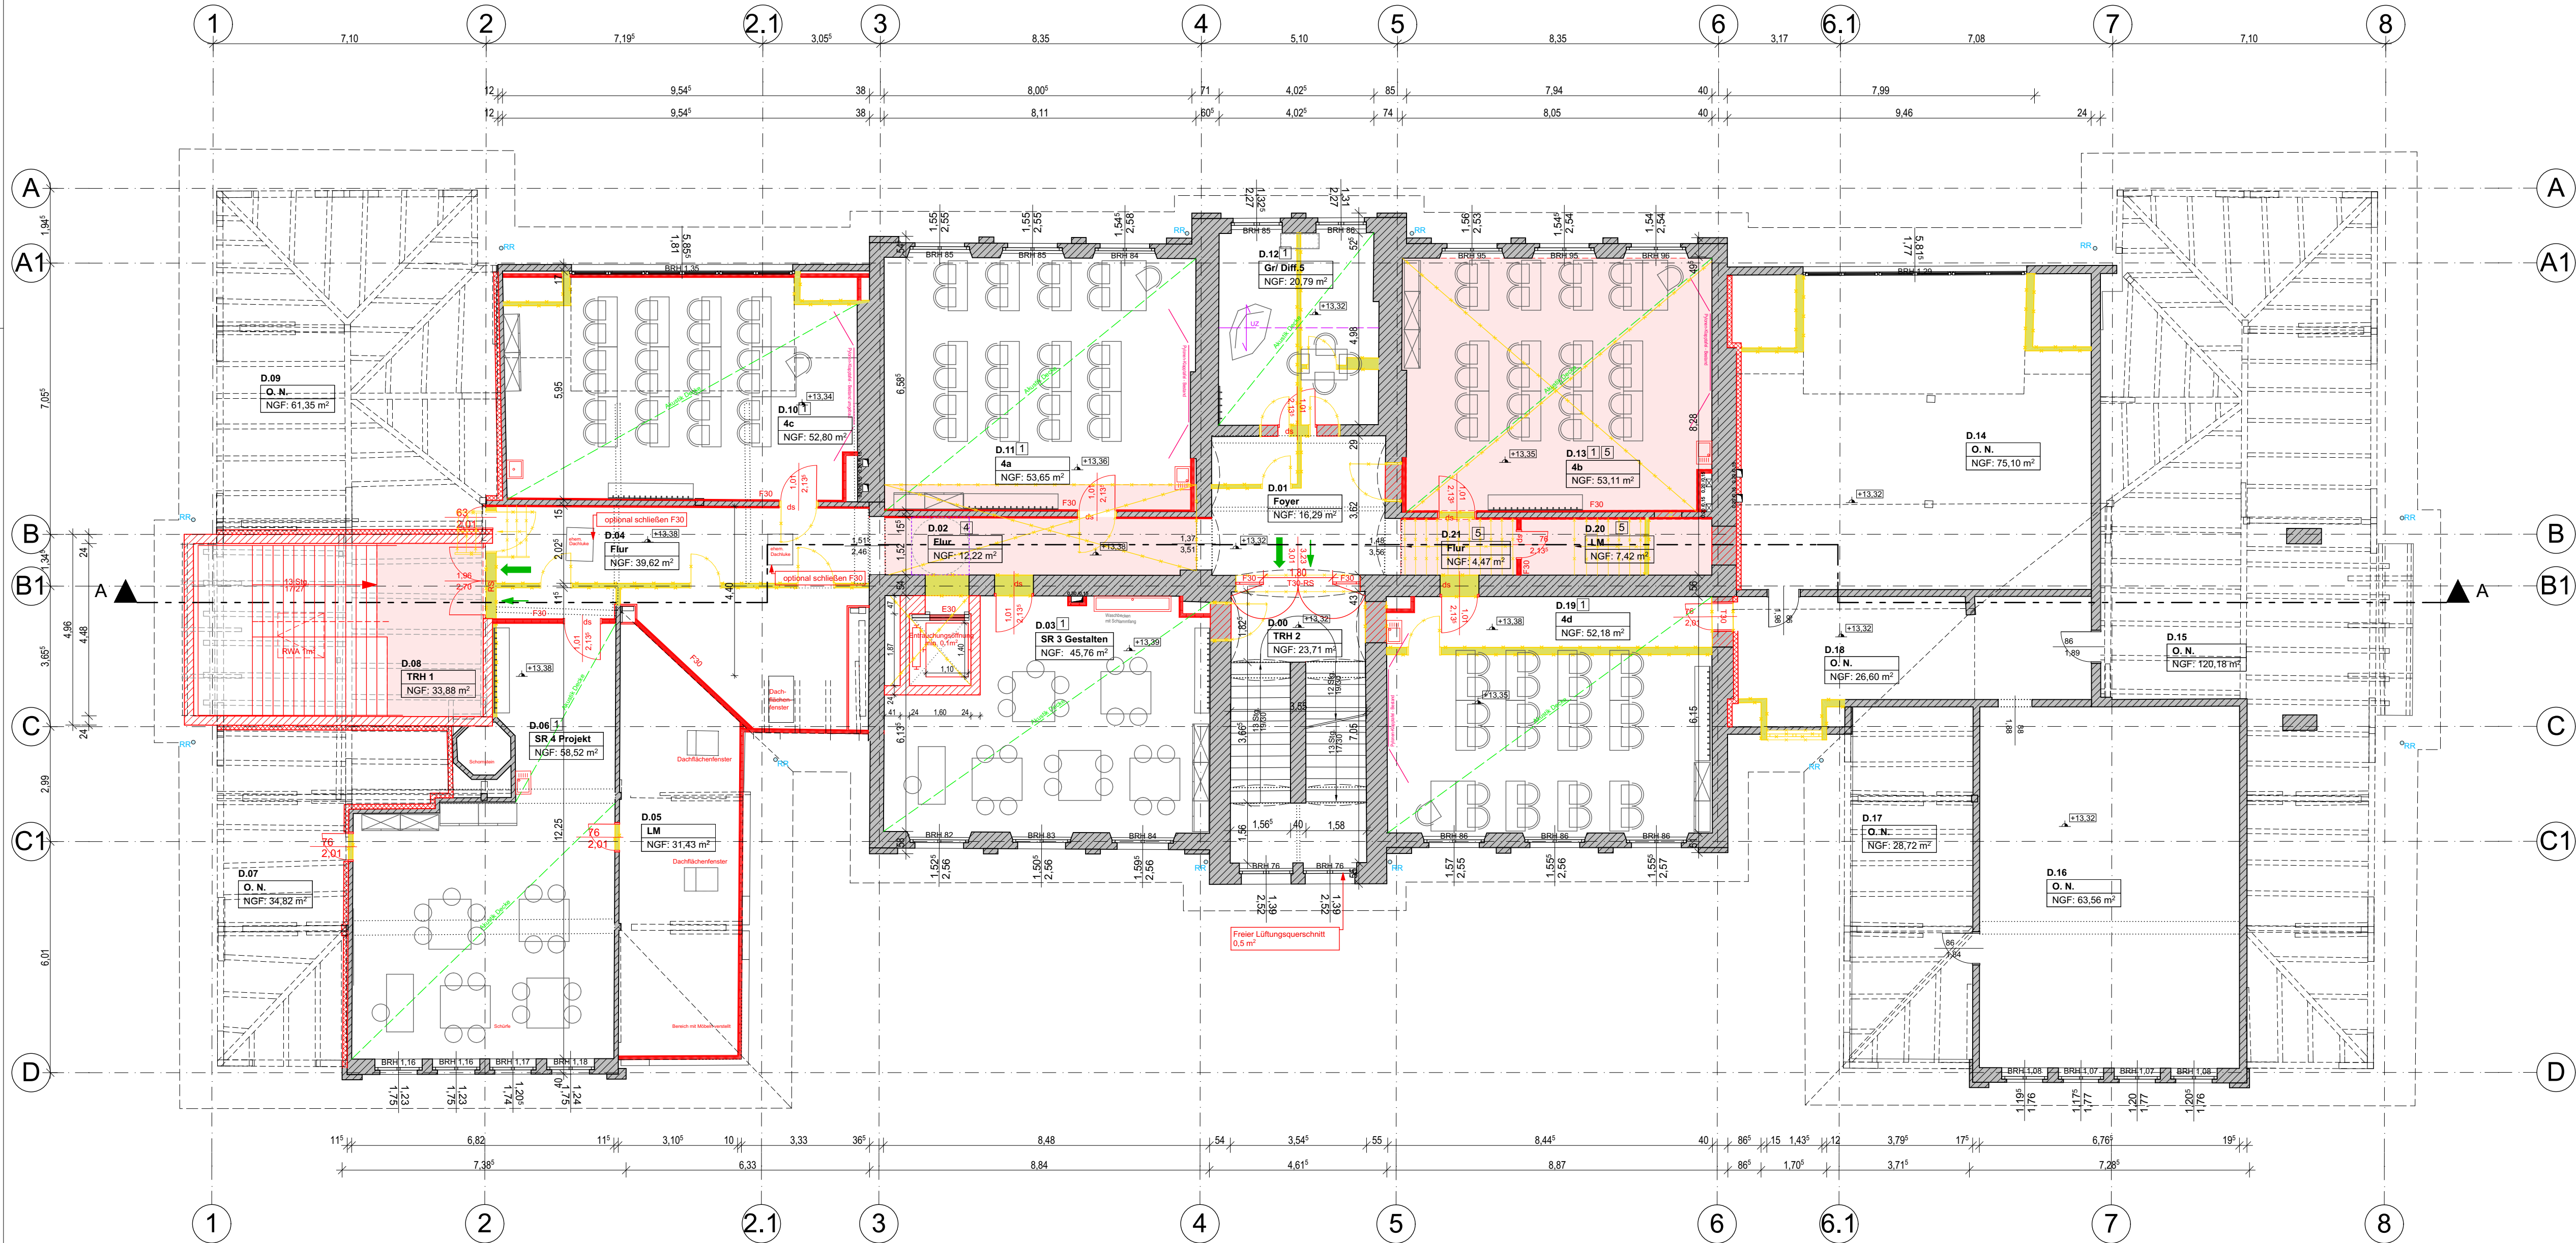

Anlage 6 Grundriss DG

Legende

BRH Brüstungshöhe, OK bestand FFB bis OK Fensterbank

↗ (-5.33) Höhenangabe des Fertigfußbodens Bestand (FFB) bezogen auf 0,00 m (Grundriss)

↘ (-5.33) Höhenangabe des Rohfußbodens (RFB) bezogen auf 0,00 m (Grundriss)

↗ (-5.33) Höhenangabe des Rohfußbodens Neubau (RFB) bezogen auf 0,00 m (Grundriss)

↘ (-5.33) Höhenangabe des Fertigfußbodens (FFB) bezogen auf 0,00 m (Schnitt)

↘ (-5.33) Höhenangabe des Rohfußbodens (RFB) bezogen auf 0,00 m (Schnitt)

RH 2.50 Raumhöhe

DH 2.50 Durchgangshöhe

Verlauf Schnittlinie

BD 50/20 Deckendurchbruch zum darunterliegenden Geschoss

DD 50/20 Deckendurchbruch zum darüberliegenden Geschoss

WD 50/20 Wanddurchbruch / Wandschlitz

AP Antipanikbeschlag

ss selbstschließend

ds dichtschließend

ss/ds selbstschließend / dichtschließend

RS Rauchschutztür

T30 RS Rauchschutztür mit Brandwiderstand

FSA Feststellanlage

1. Rettungsweg

2. Rettungsweg

1 Raumakustische Maßnahmen gem. Fachplaner Bauphysik

2 Gewände d. Türen im Bestand erhalten + denkmalgerecht aufarbeiten

3 Überwachung über BMA

4 Abbruch Holzbalkendecke, Einbau Ziegeldecke zum darunter liegenden Geschoss

5 Abbruch Holzbalkendecke, Einbau Holzbalkendecke zum darunter liegenden Geschoss

Mauerwerk Bestand

Neue Decke zum darunter liegenden Geschoss

Abbruch

Neubau, Trockenbau

Neubau, Mauerwerk

abgehängte Akustik-Decke

abgehängte Decke

Unterzug, Spannrichtung Deckenbalken

Vertikalabdichtung, Sägeschnitt Horizontalabdichtung

Abbruch Decke zum darunter liegenden Geschoss

Index	Datum	Bezeichnung	gezeichnet
Bauherr		Stadt Halle (Saale) Fachbereich Immobilien (24) Am Stadion 5 06122 Halle (Saale)	
Planverfasser	Architektur Stadtentwicklung AUSPURG BORCHOWITZ PARTNER Holbeinstraße 29 04229 Leipzig Tel.: 0341 - 49 24 103 Fax: 0341 - 49 24 105 E-Mail: kontakt@asshp.de		
Bauvorhaben	Grundschule Glaucha Altbau Heinrich-Pera-Straße 13 06110 Halle (Saale)		Projektnummer 2015-04180
Phase	Genehmigung		Leistungsphase: LP 4
Obekt	Grundschule Glaucha		Maßstab 1:100
Plannummer:	G_03		Blattgröße: 0.880 / 0.420
Plantitel	Dachgeschoss		Einheit: [m]
Projektleiter	Herr M.Auspurg		Tel: 0341 49241042
Bearbeiter	Frau S.Löwenstein		Tel: 0341 49241049
Bearbeiter	Frau A. Schardien u. Frau S. Jaloveckaja		Datum: 26.01.2016

Planer	Entwurfsverfasser
Datum	Unterschrift
	Datum
	Unterschrift