


STATIONSHÄUSER ENTWURF


Anlage 4 Stationshäuser

SANIERUNG PARKEISENBAHN, PEISSNITZ
PEISSNITZINSEL 3 • 06108 HALLE (SAALE)


Grundriss

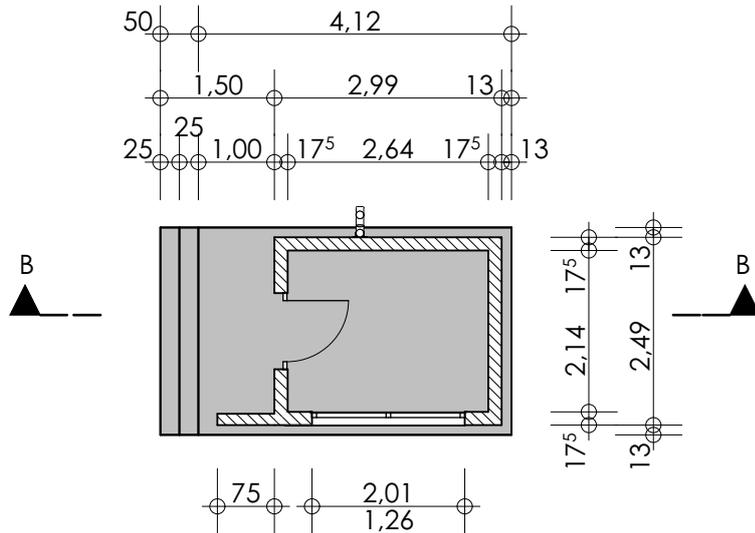

Schnitt B-B

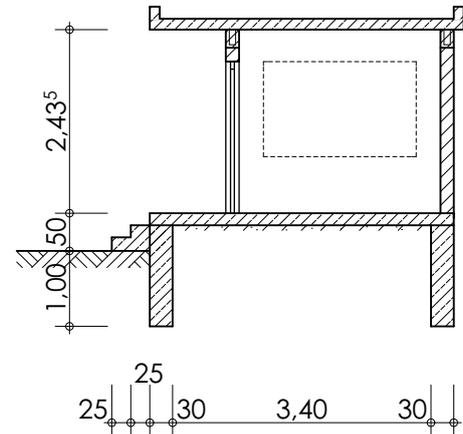

Ansichten

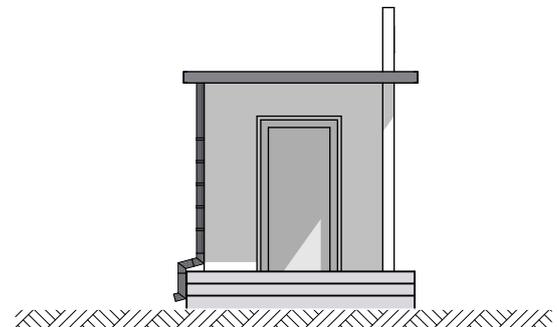

Änderungsvermerke

Index	Datum	Änderungen	Bearbeiter



INGENIEURBÜRO FÜR HOCHBAU - UND TRAGWERKSPLANUNG

DIPL. - ING. (FH) A. TANTZSCHER

Adam-Kuckhoff-Straße 25A * 06108 Halle (Saale)

Fon: (0345) 20 31 593 * Fax: 47 88 837 * E-Mail: info@iht-halle.de * Homepage: www.iht-halle.de

Bauherr / Auftraggeber:

Stadt Halle (Saale), Fachbereich 24
Am Stadion 5
06122 Halle (Saale)

Bauvorhaben:

Sanierung Parkeisenbahn, Peißnitz
Peißnitzinsel 3
06108 Halle (Saale)

Darstellung: Stationshäuser

Format: A4	Bearbeiter: M. Köcknitz	Projektnr.: 15.019	Blattnummer: E05
Datum: 10.03.2016	Maßstab: 1 : 100		
Unterschrift Bauherr / Auftraggeber:	Unterschrift Planer (IHT):		