



Lageplan M 1:200



Systemschnitt Süd-Nord M 1:100

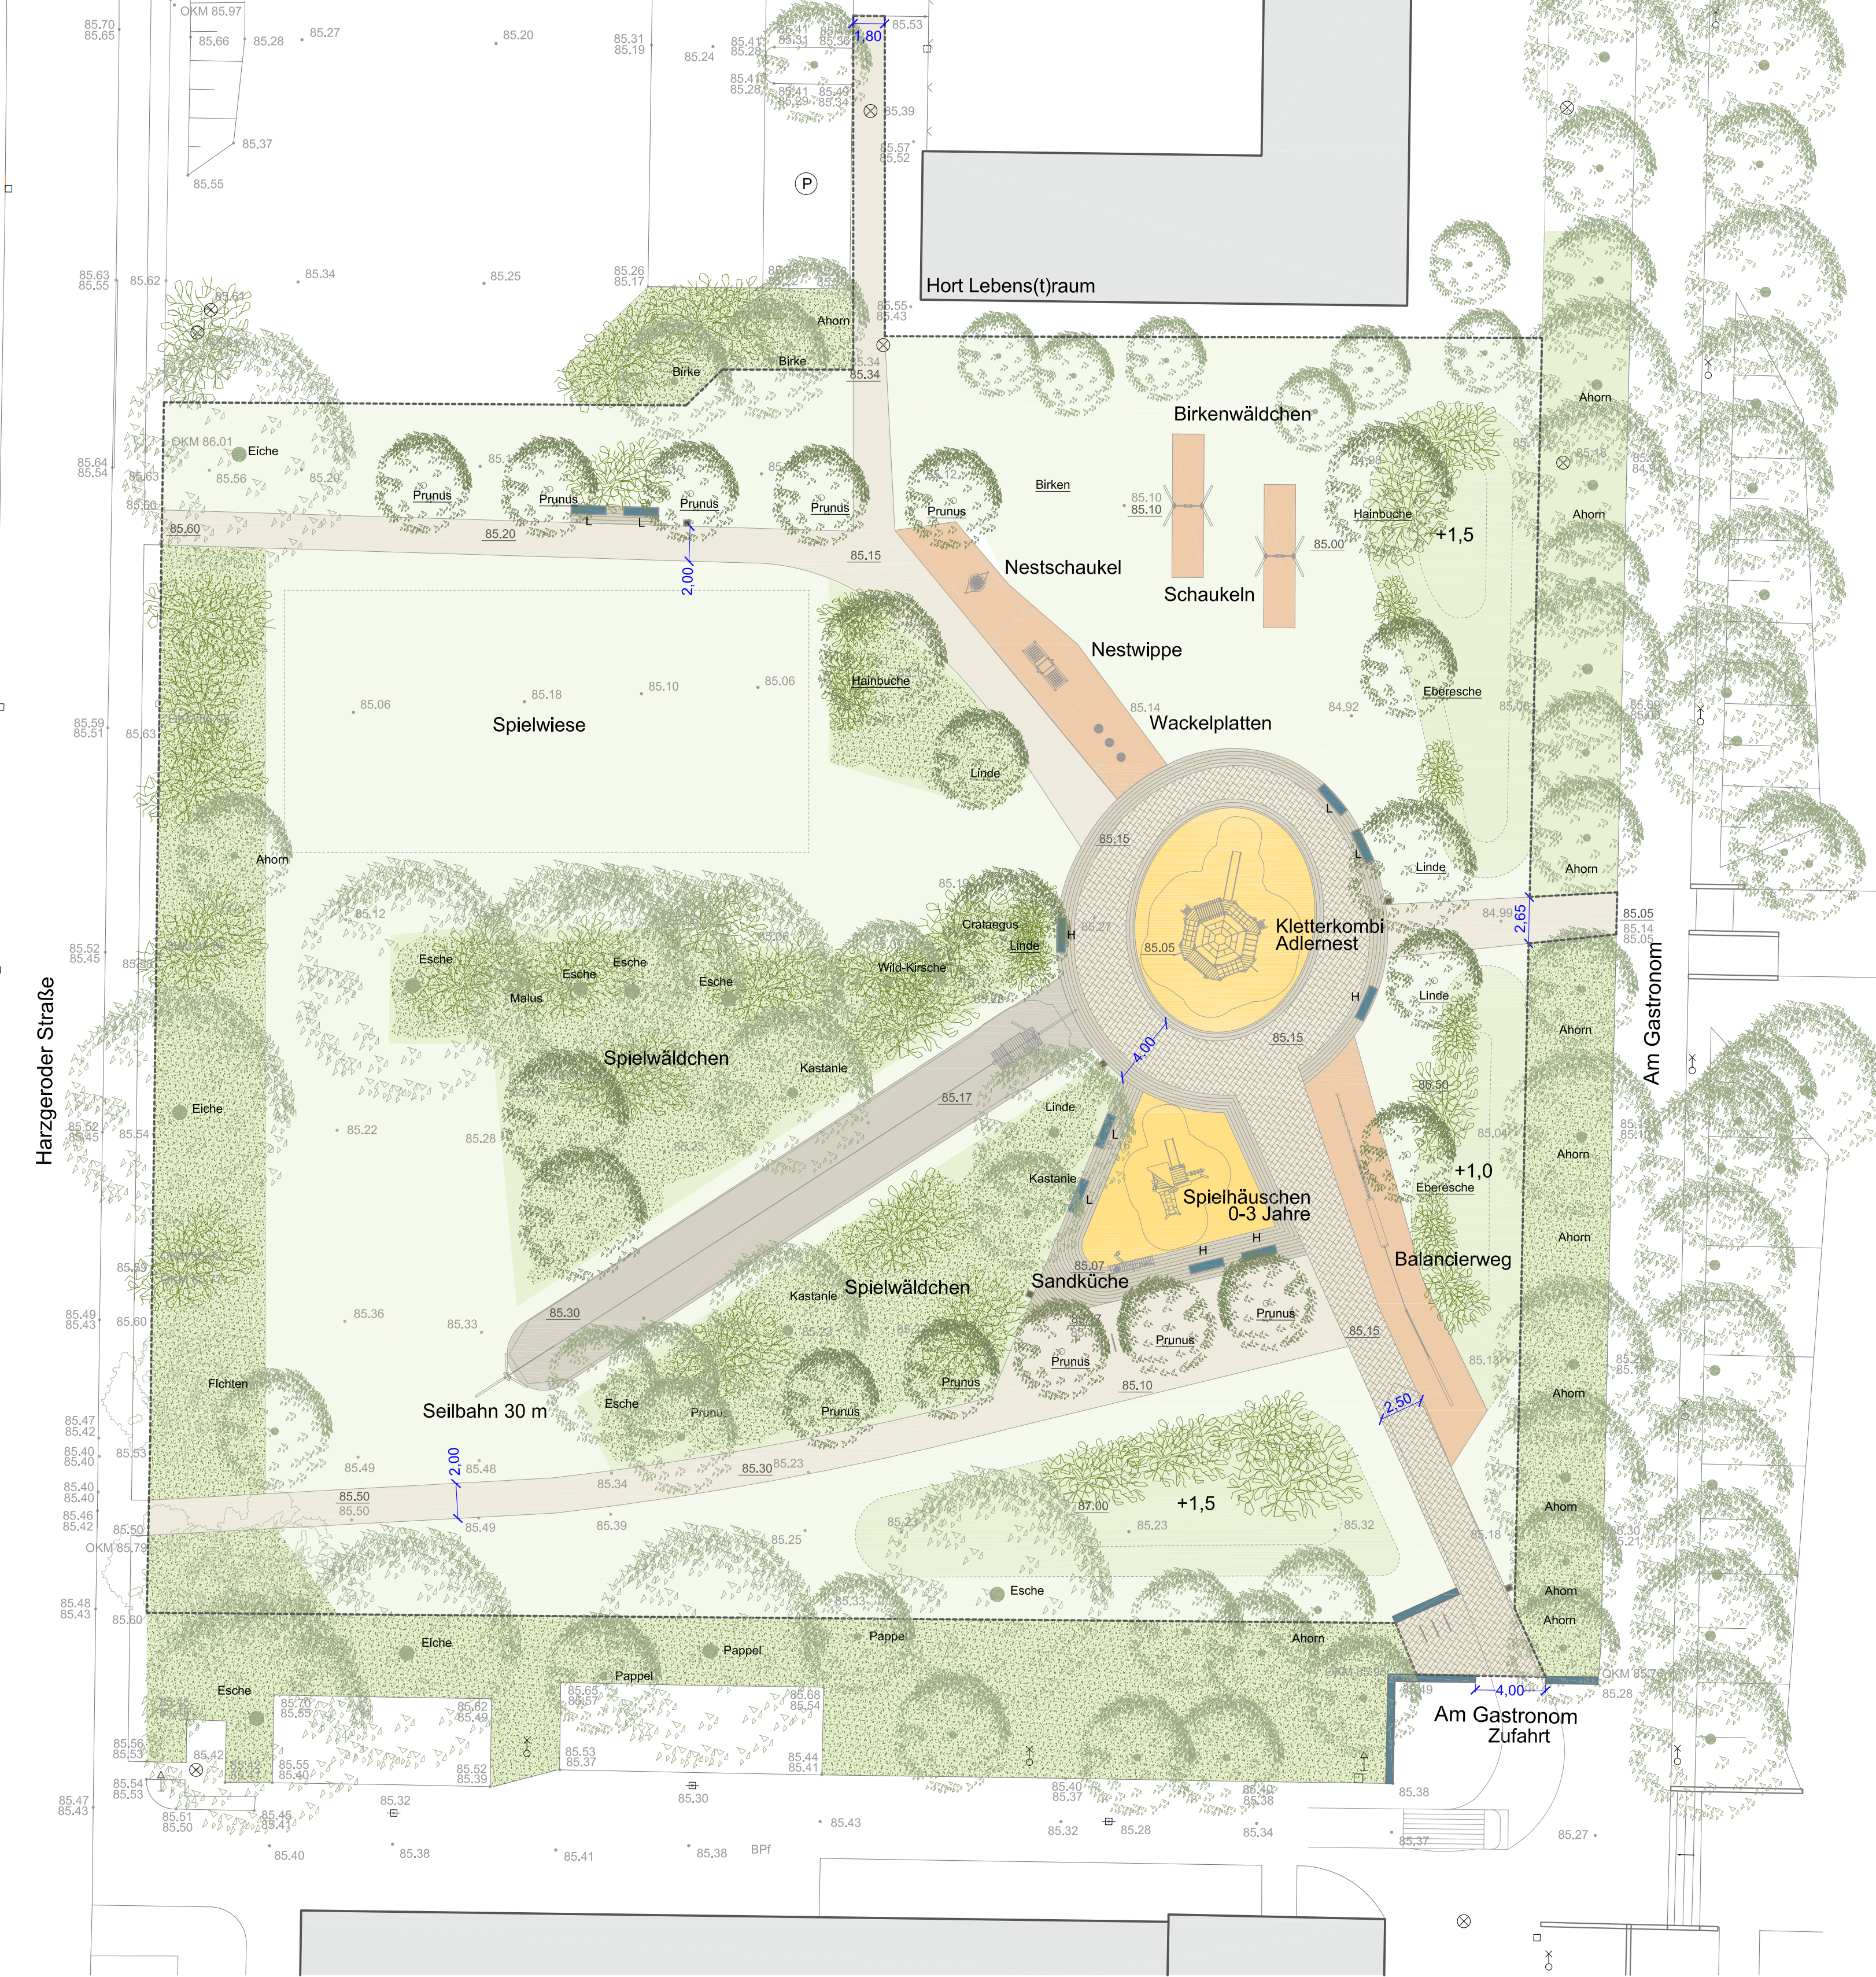


Kleinkindspielbereich M 1:100

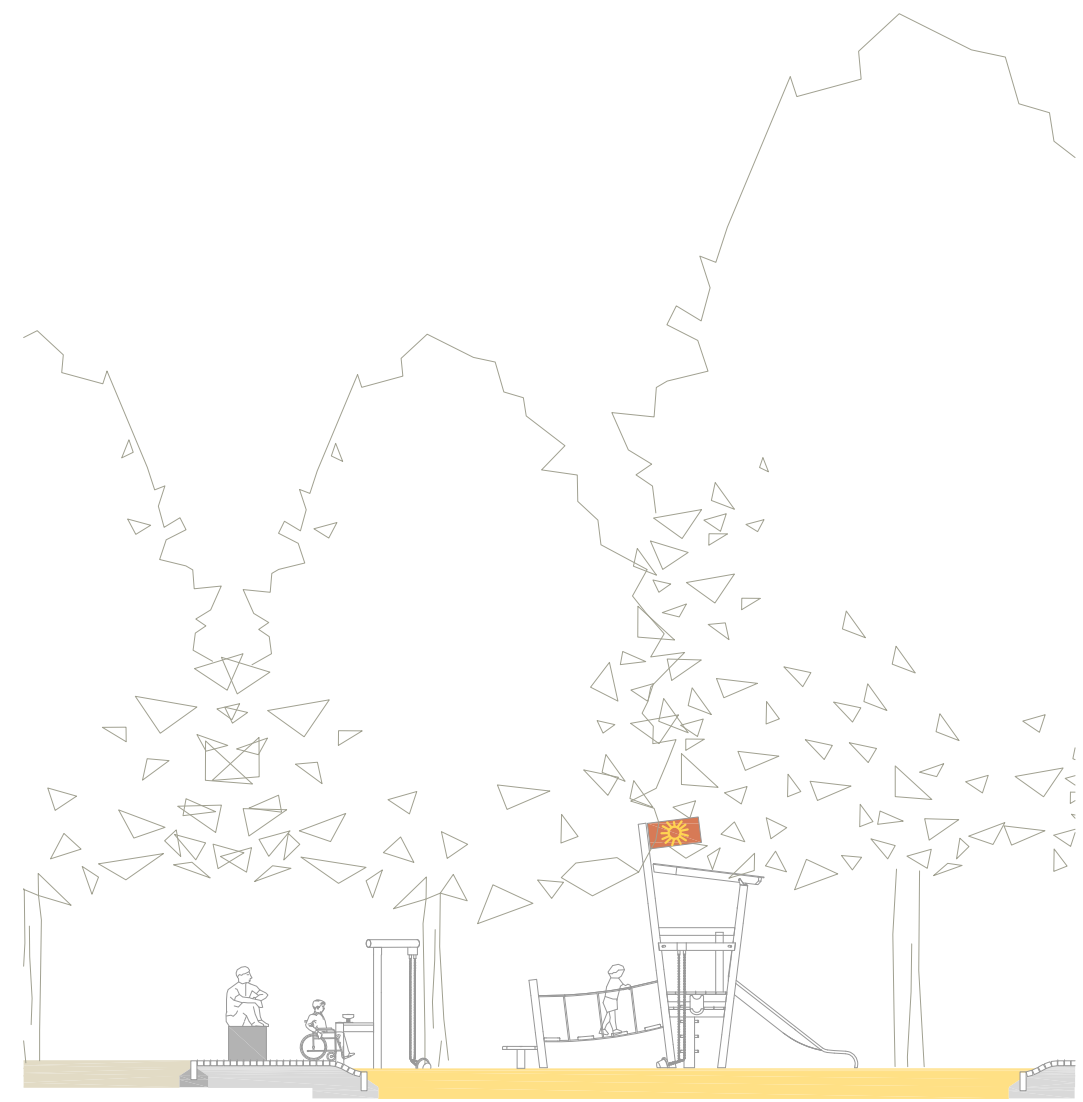

Legende

- Pflaster
- Pflastereinfassung
- wassergebundene Decke
- fugenlose Fallschutzfläche (EPDM)
- Fallschutz aus Holzschnitzel
- Spisand
- Vegetationsflächen, Rasenansaat
- Vegetationsflächen, Sträucher

- 108.50 Höhen- Bestand
- 85.05 Höhen- Planung
- Baum- Planung
- Baum- Bestand

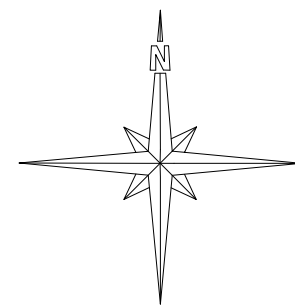

Datum	Änderung
Planung Freifläche bankert&menn Landschafts_Architektur_Planung Große Gosenstraße 15 06114 Halle/S. Telefon 0345/2002671 Fax 20369084	
Bauherr Stadt Halle Geschäftsbereich II- Stadtentwicklung und Umwelt FB Planen (61) Abteilung Stadtentwicklung (61.1) Team Freiraumplanung (61.1.2)	
Bauvorhaben Ersatzneubau Spielplatz "Am Gastronom" Halle-Neustadt	
Projekt-Nr. 168	
Planbezeichnung Entwurf Spielplatz "Am Gastronom"	
Plan-Nr. FR 3/1a	
Unterschrift Planverfasser	Datum 17.05.2016
Unterschrift Bauherr	
Maßstab 1:200/100	