


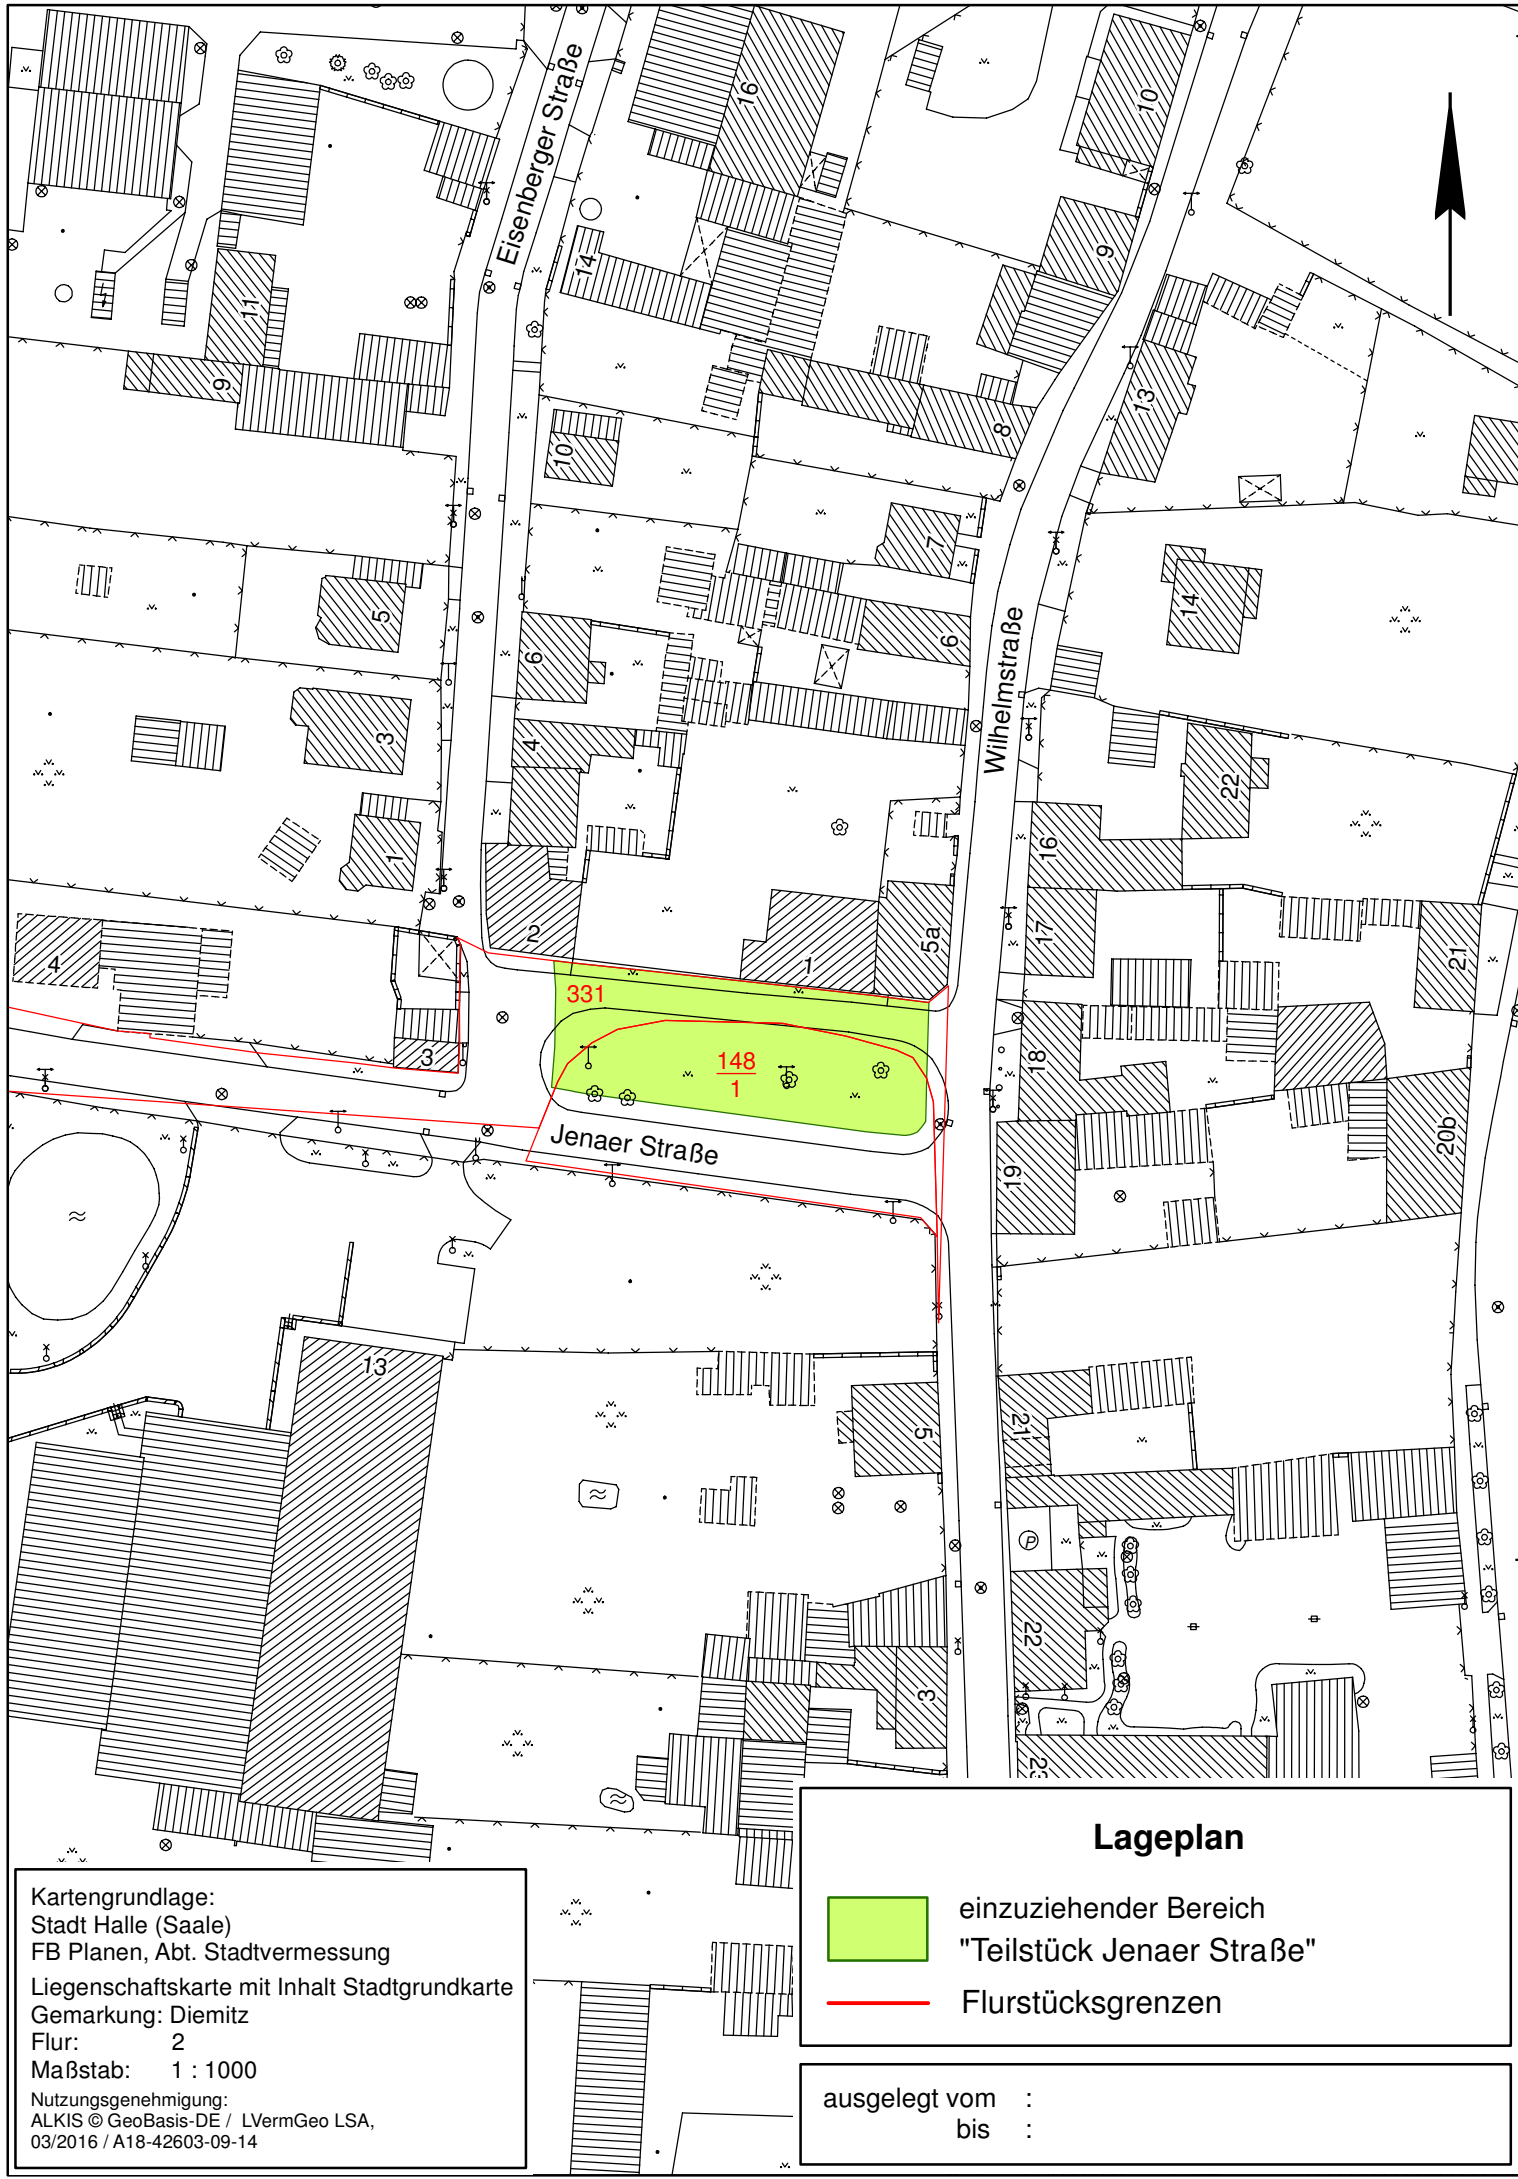

Kartengrundlage:
Stadt Halle (Saale)
FB Planen, Abt. Stadtvermessung
Liegenschaftskarte mit Inhalt Stadtgrundkarte
Gemarkung: Diemitz
Flur: 2
Maßstab: 1 : 1000
Nutzungsgenehmigung:
ALKIS © GeoBasis-DE / LVermGeo LSA,
03/2016 / A18-42603-09-14

Lageplan

 einzuziehender Bereich
"Teilstück Jenaer Straße"

 Flurstücksgrenzen

ausgelegt vom :
bis :