




Projekt 116. Tennisclub HTC
Zeichnung Lageplan
Maßstab 1:500
Plan
Phase Studie
Bauherr Hallescher Tennisclub Peißnitz e.V.
Peißnitzinsel 5a 06108 Halle

Datum / Unterschrift
Architekt complizen Planungsbüro
06114 Halle, Advokatenweg 38
Fon 0345/2024056
www.complizen.com


Datum / Unterschrift
Bearbeitung Haase
Datum 17.11.2015
Plannummer 1.1
Plangröße DIN A2

Alle Maße sind vom ausführenden Gewerk vor Ort zu prüfen. Abweichungen sind unverzüglich dem Architekten mitzuteilen.

Ansicht 1:200

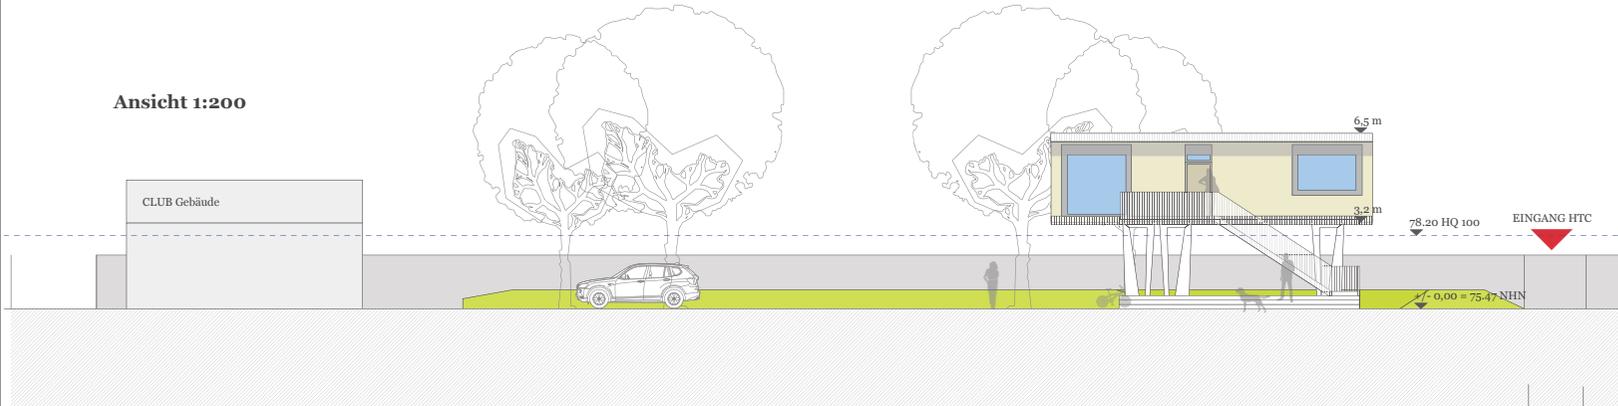

Grundriss 1:200

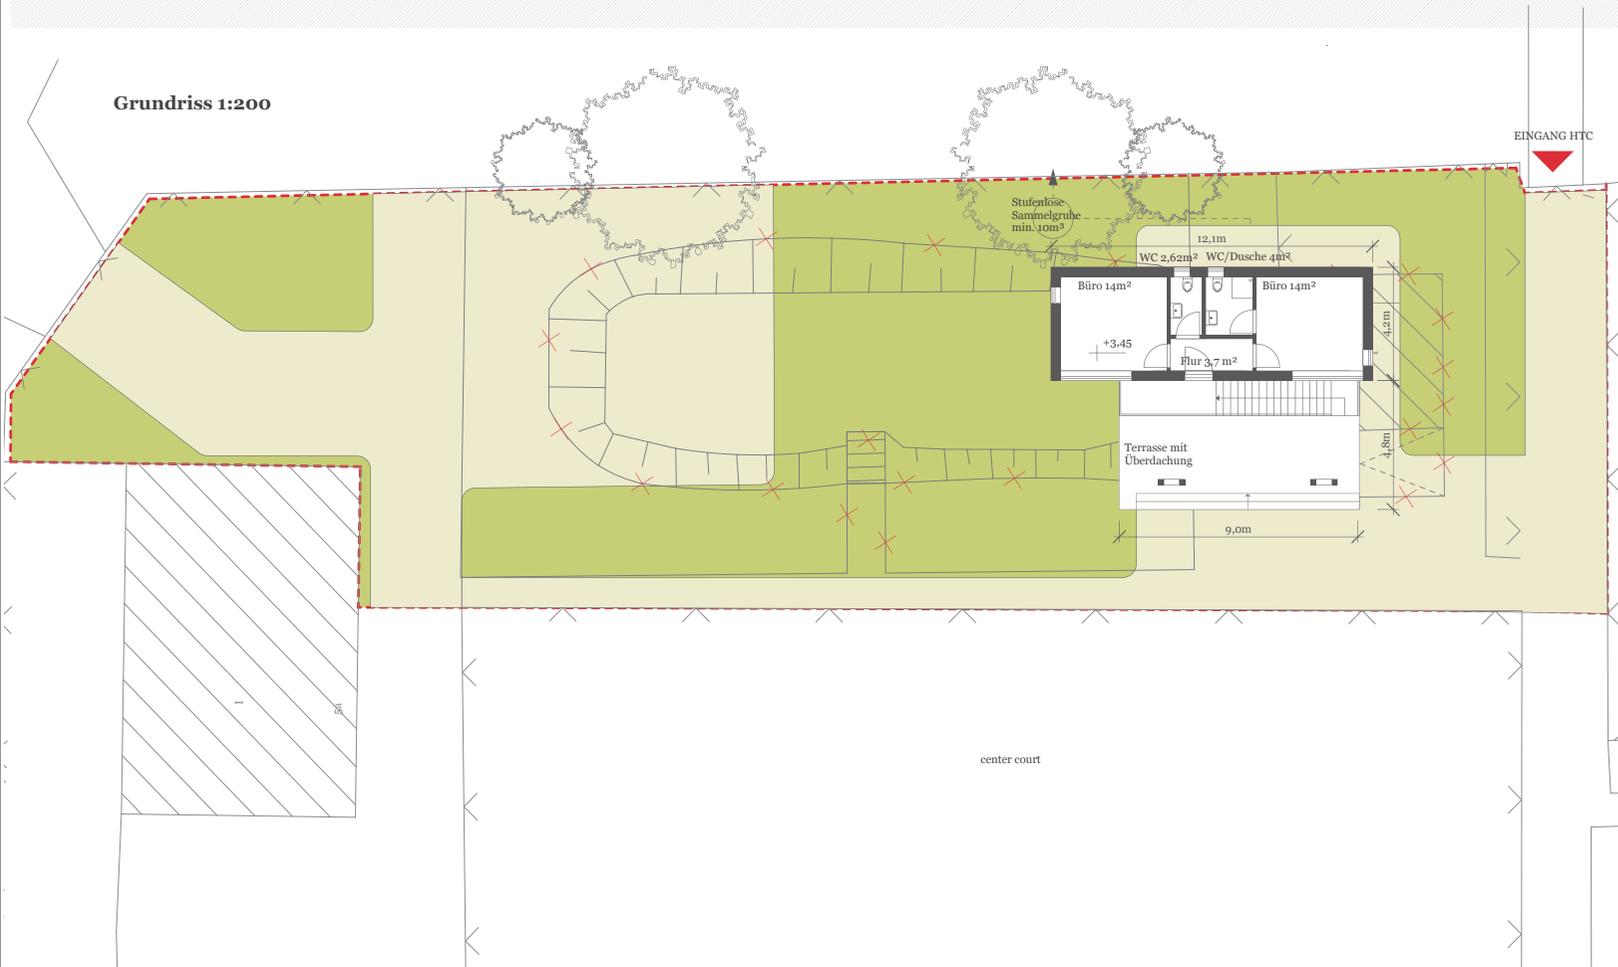

Flächen/Massen
 NF: 34,80 m²
 umbauter Raum: 167 m³
 ohne Raum unter dem
 Baukörper und Terrasse

Projekt 116. Tennisclub HTC
Zeichnung Grundriss/ Ansicht
Maßstab 1:200
Plan
Phase Studie
Bauherr Hallescher Tennisclub Peißnitz e.V.
 Peißnitzinsel 5a 06108 Halle

Datum / Unterschrift
Architekt complizen Planungsbüro
 06114 Halle, Advokatenweg 38
 Fon 0345/2024056
 www.complizen.com

Datum / Unterschrift
Bearbeitung Haase
Datum 17.11.2015
Plannummer 1.2
Plangröße DIN A2

Alle Maße sind vom ausführenden Gewerk vor Ort zu prüfen. Abweichungen sind unverzüglich dem Architekten mitzuteilen.