
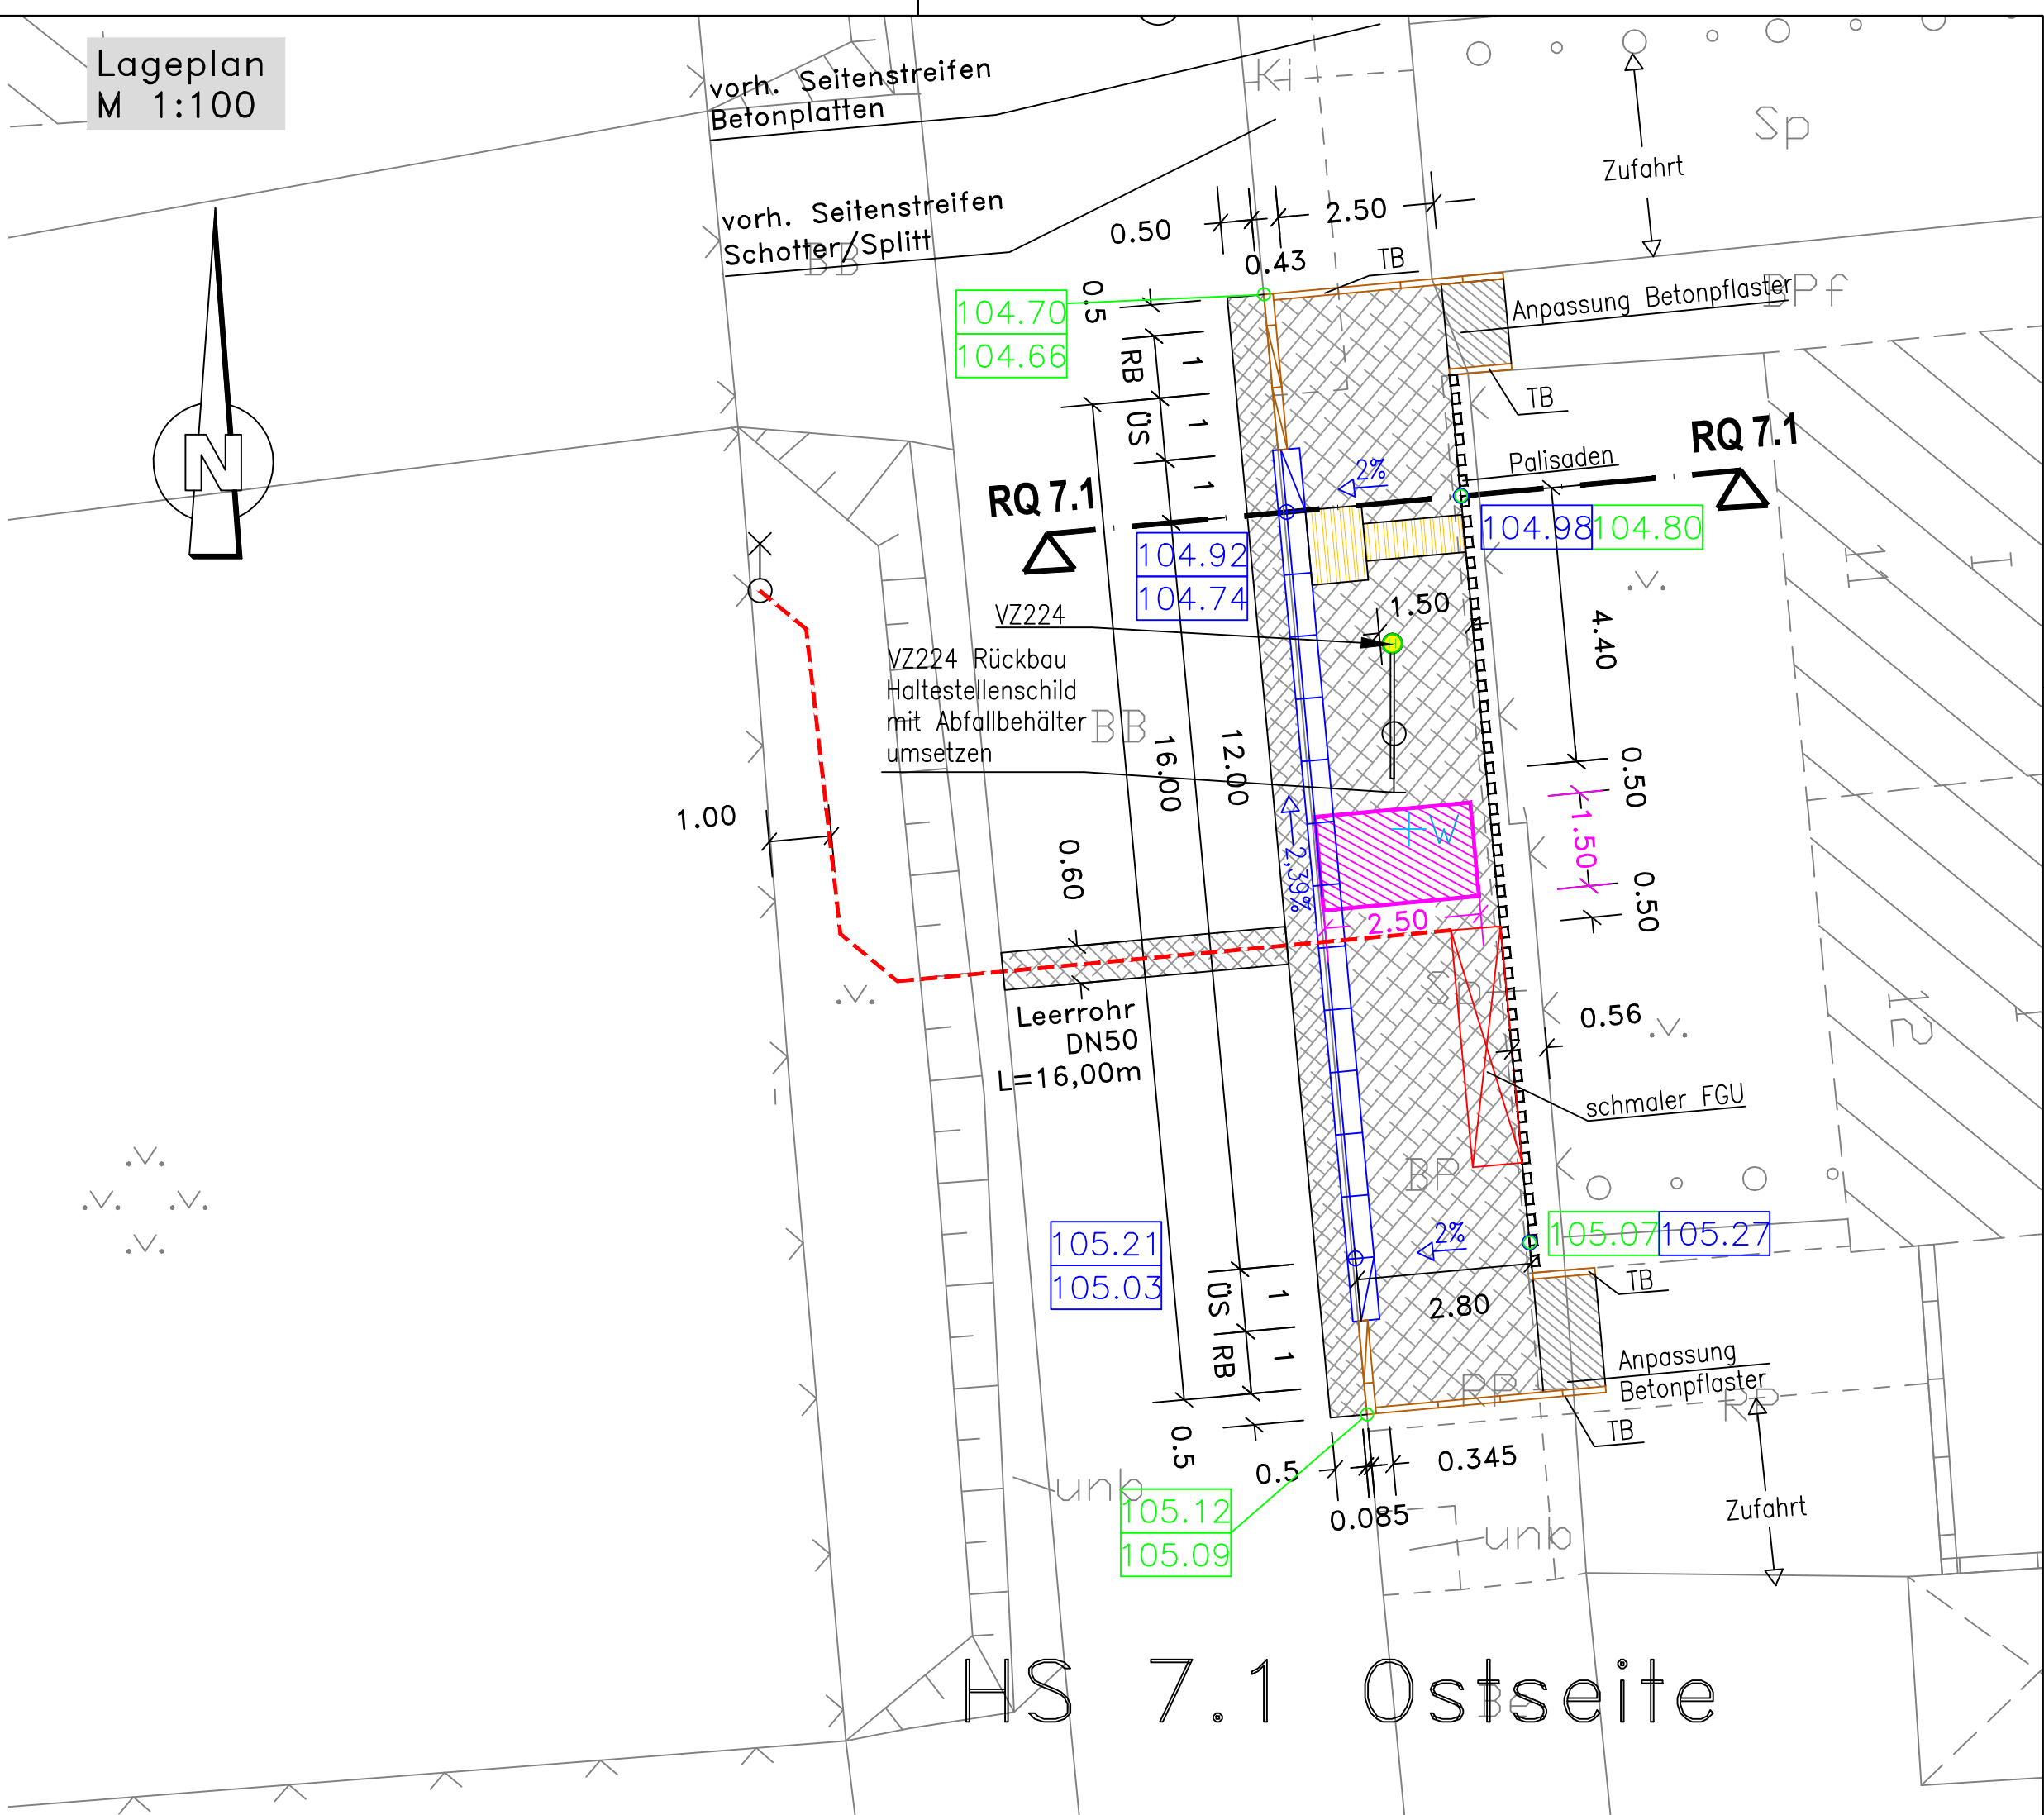


Koordinierter Lageplan
M 1:250

Lageplan
M 1:100

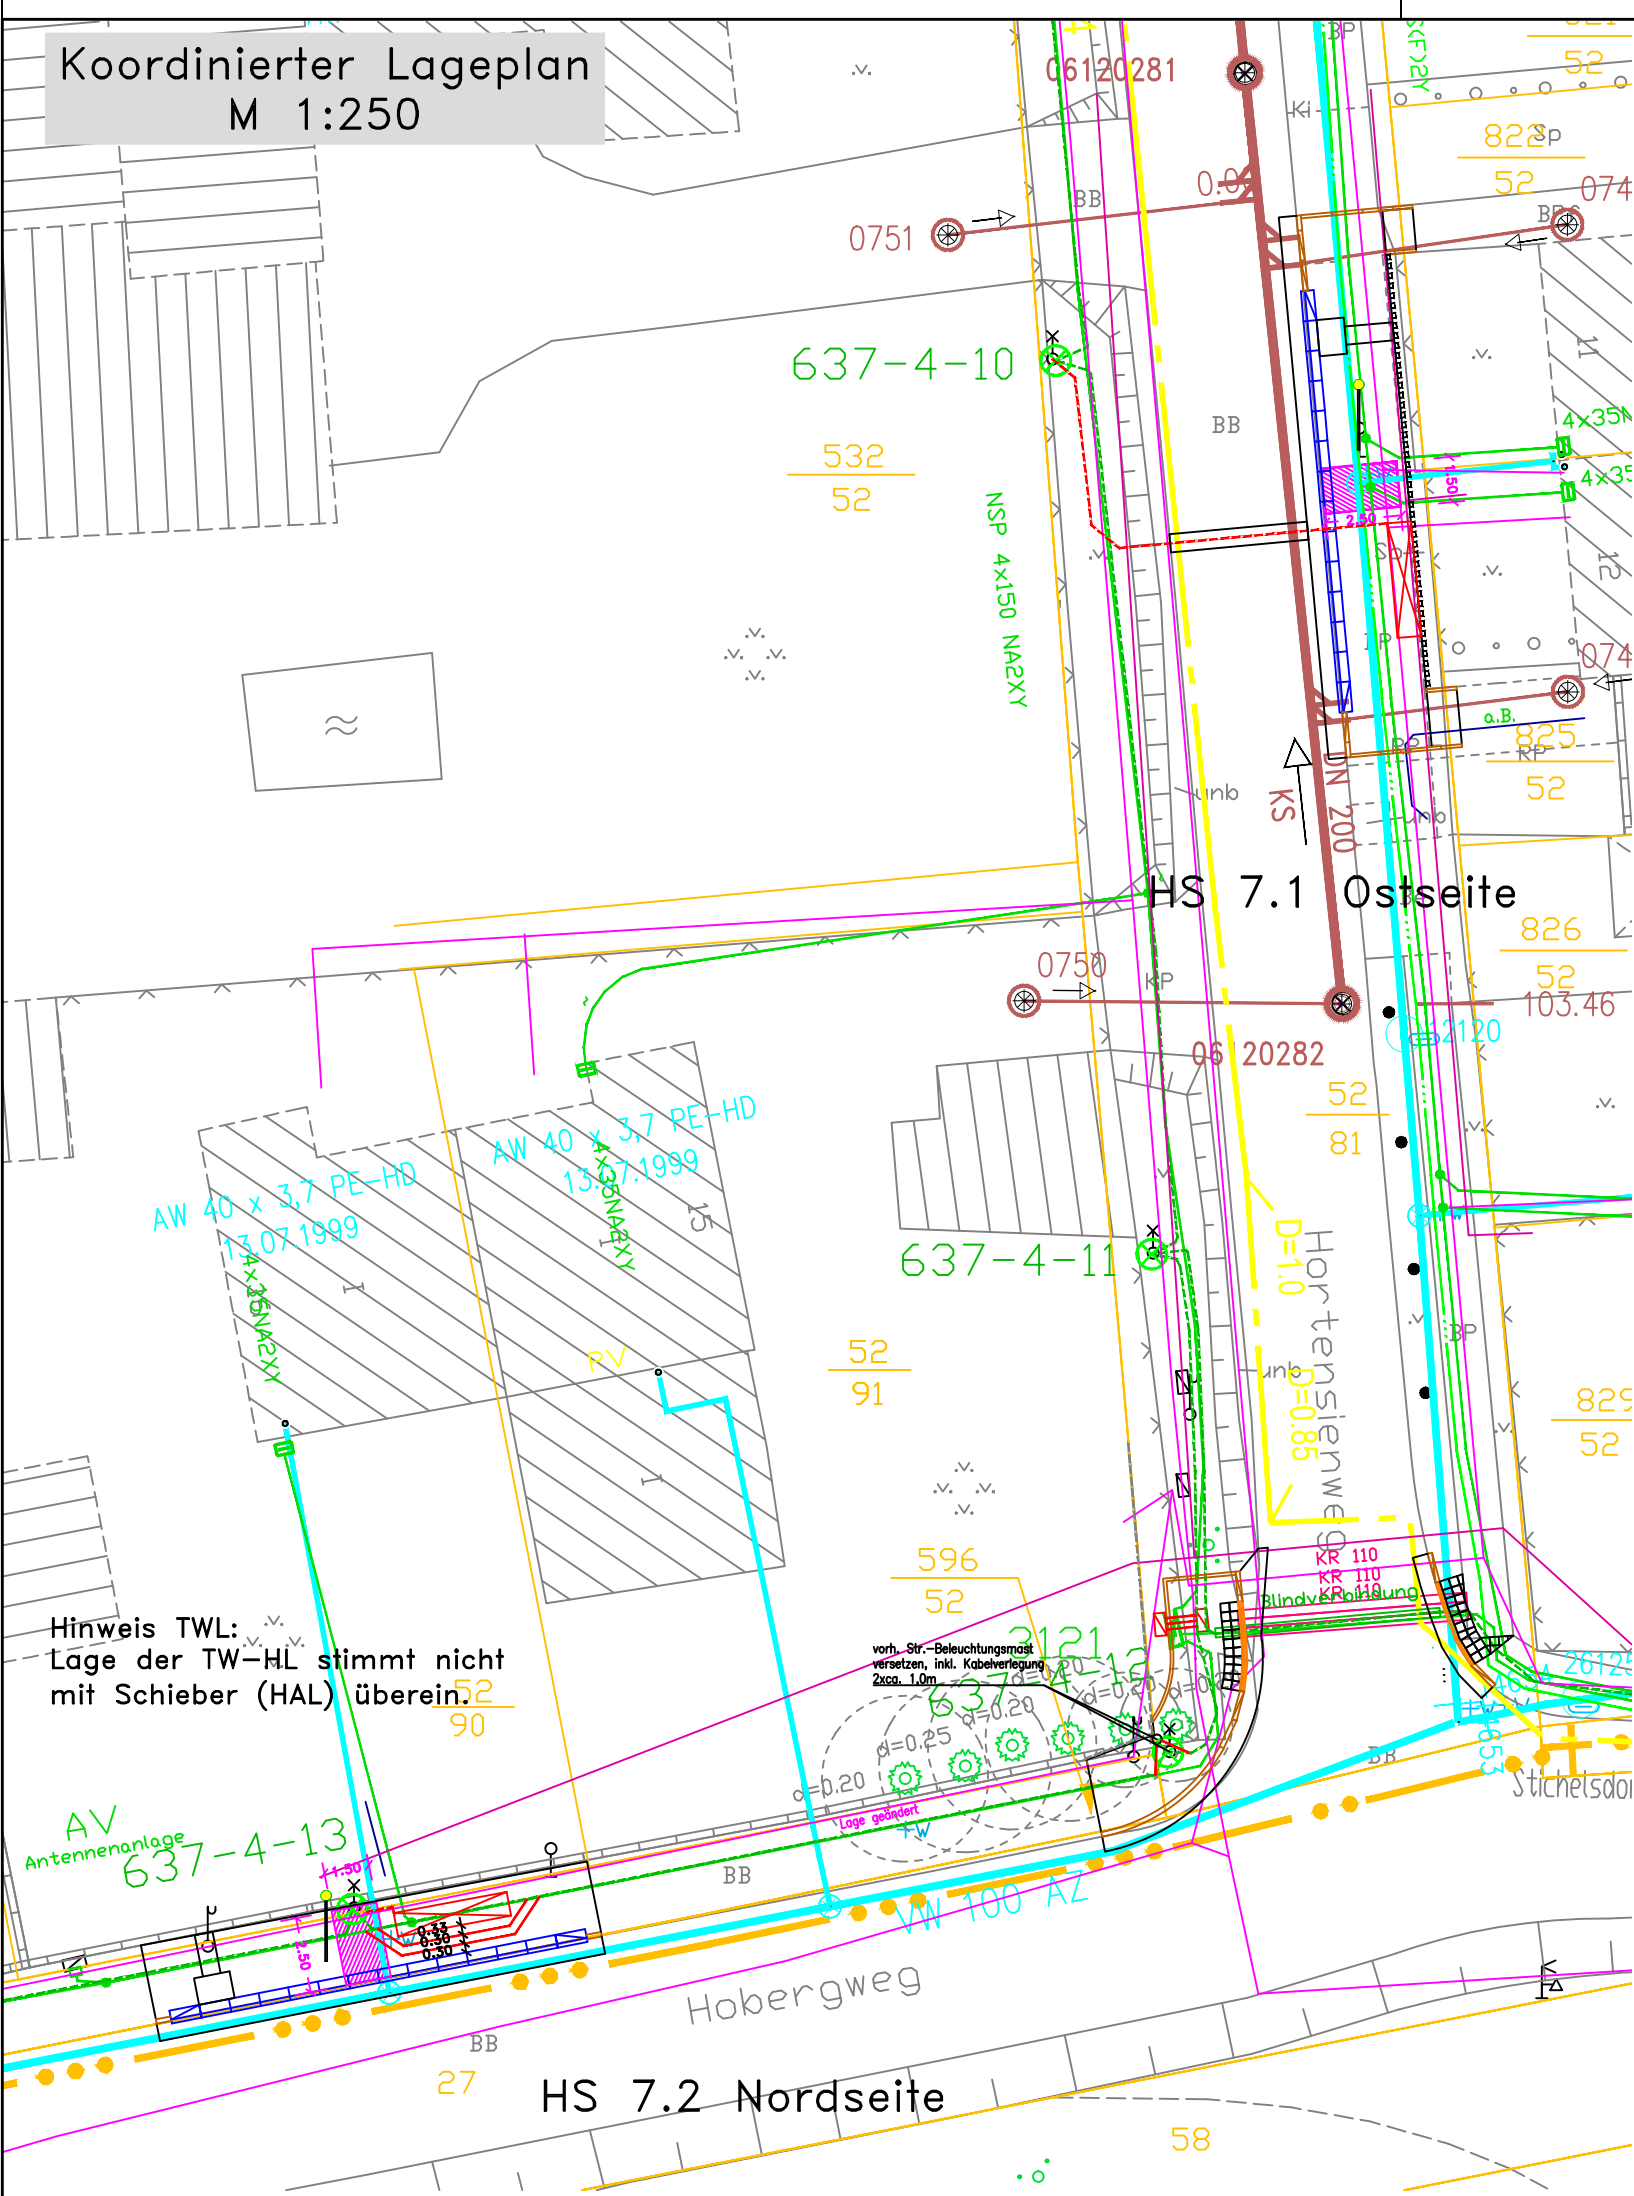

Zeichenerklärung / Bestand:

- | | |
|-----------------------------|---------------------------------------|
| Elektrokabel Mittelspannung | IT Kabel |
| Elektrokabel Niederspannung | Schmutzwasserkanal |
| Elektrokabel außer Betrieb | Regenwasserkanal |
| Gasleitung außer Betrieb | Mischwasserkanal |
| Gasniederdruckleitung | Trinkwasserleitung |
| Gasniederdruckleitung | Fernmeldekabel Telekom (Lage ungenau) |
| Straßenbeleuchtung | Kabel Antenne Dautsch e.V. |

Zeichenerklärung:



- | | |
|-------------------------|--|
| HB Hochbord | Kassier Sonderbord Betonprofilstein 43,5 x 33,4 x 100 cm |
| RB Rundbord | Hoch-, bzw. Tiefbetonbordstein |
| TB Tiefbord | Rundbetonbordstein |
| RBK Rundbordkurvenstein | Höhen geplant / vorhanden |
| HBK Hochbordkurvenstein | Freihaltefläche Busmittelfür |
| OS Übergangstein | Leerrohr für Elt-Versorgung FGU |
| | Asphalt |
| | Betonsteinpflaster |
| | Bodenindikator |
| | Grünfläche |
| | Flurstücksgrenze |
| | FGU (Fahrgastunterstand) - geplant |
| | Markierung neu |
| | Markierung vorh. |
| | Kabelumverlegung |
| | Leistungsabgrenzung Haltestelle / Straßenbau |

Hinweise:

- Lagestatus 150- Gauß- Krueger Koordinaten.
- Alle vorhandenen und geplanten Höhen beziehen sich auf das amtliche Höhenbezugsystem Deutsches Haupthoehennetz DHHN 92, Höhenstatus 160, Höhen ueber Normalhoehennull (NN).

Kartengrundlage:

- Liegenschaftskarte mit Inhalt der Stadtgrundkarte der Stadt Halle/Saale vom Stadtvermessungsamt
- Grundstücksstruktur ist keine amtliche Festlegung der Flurstuecke.

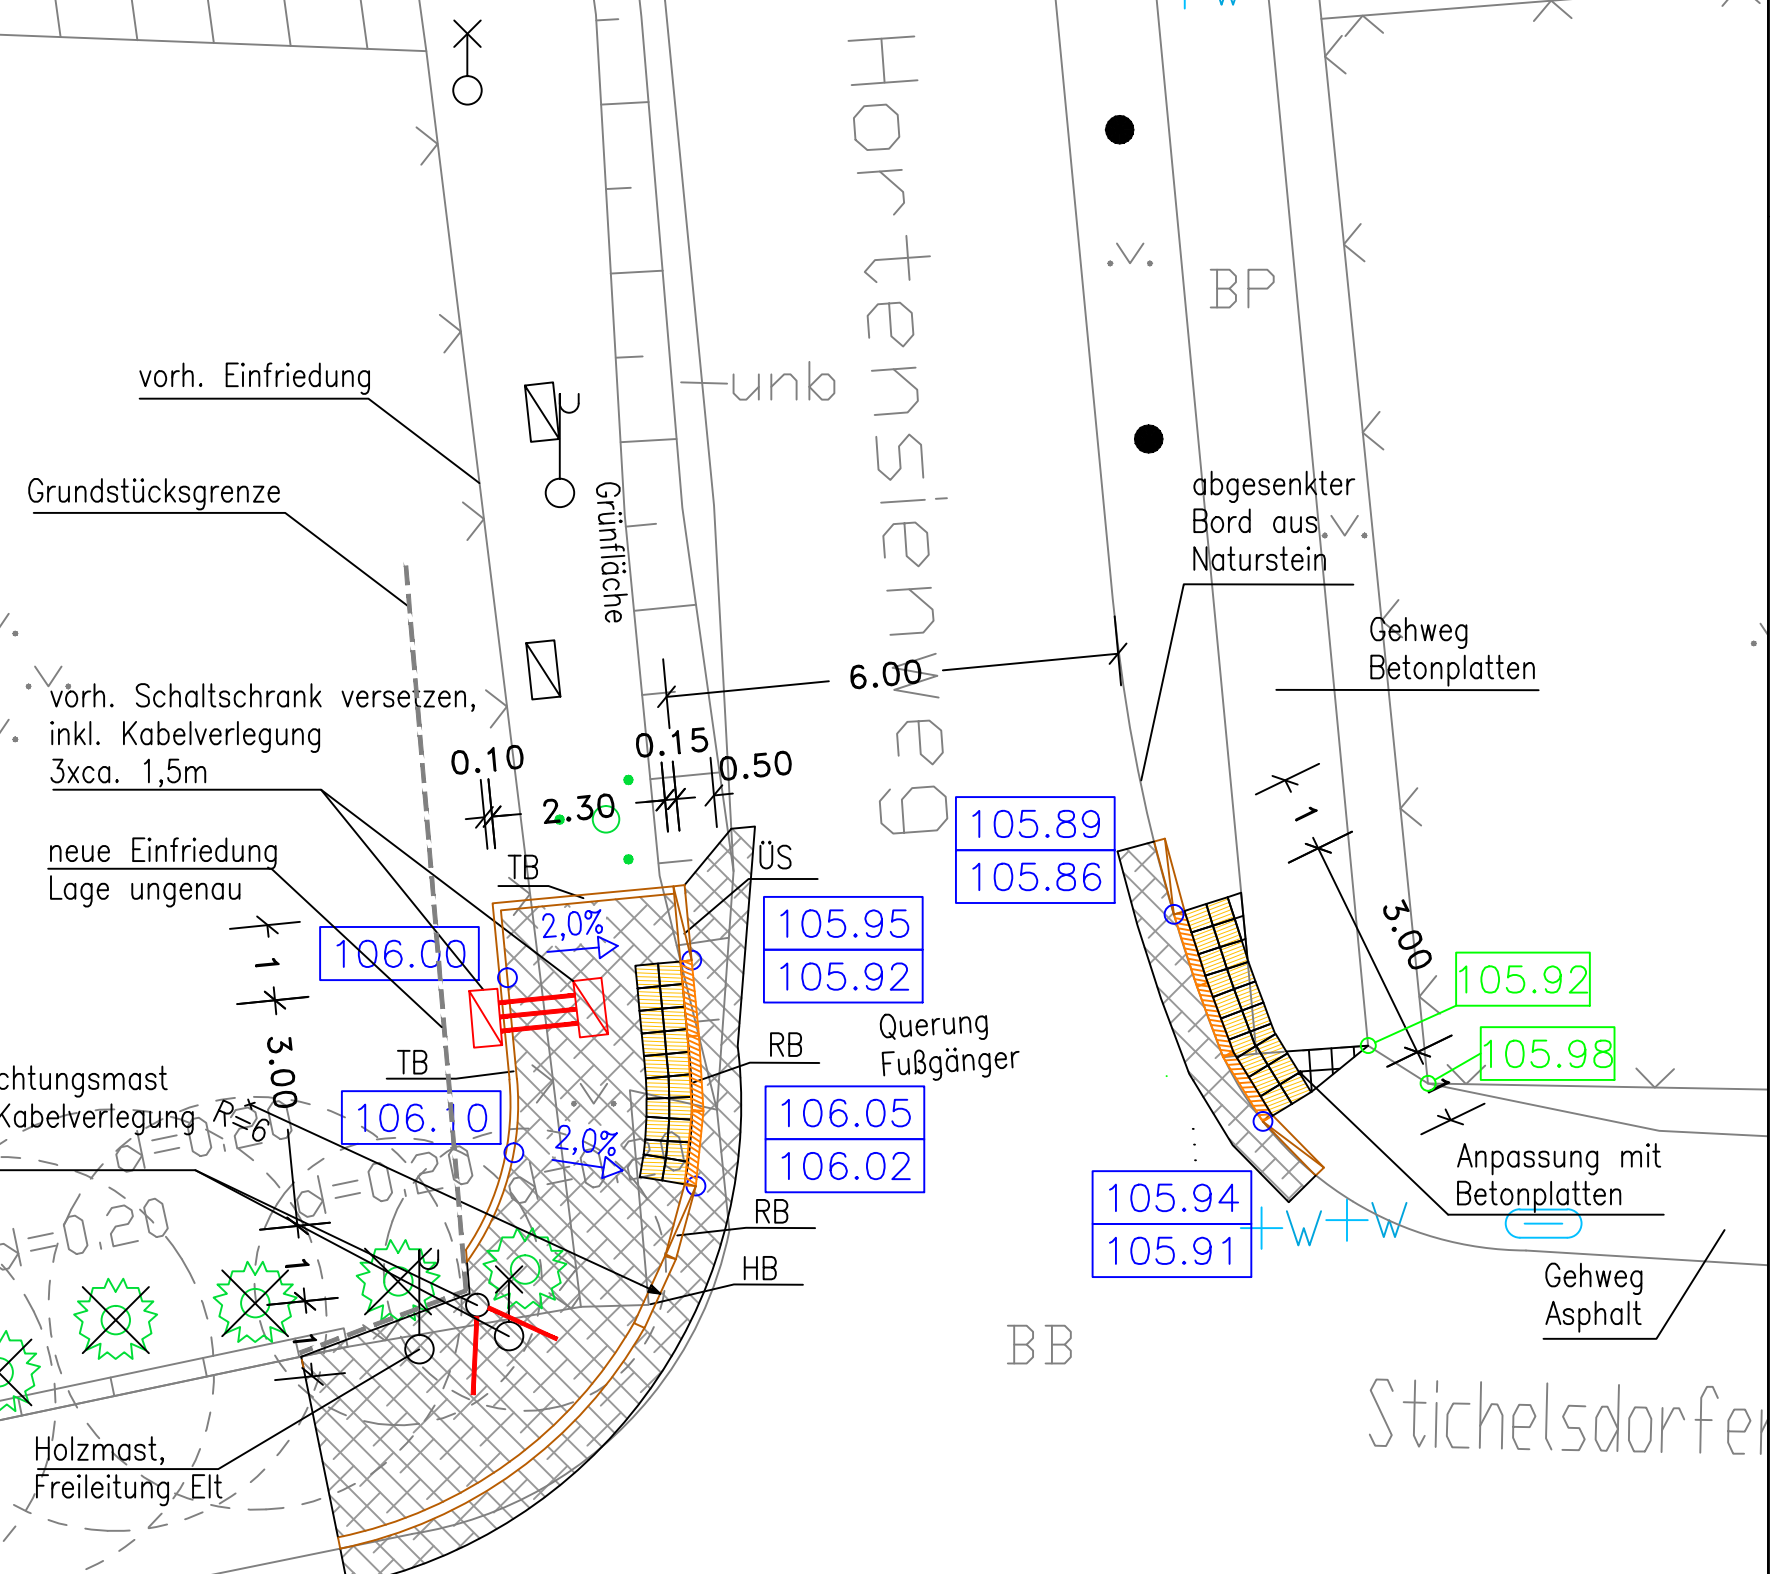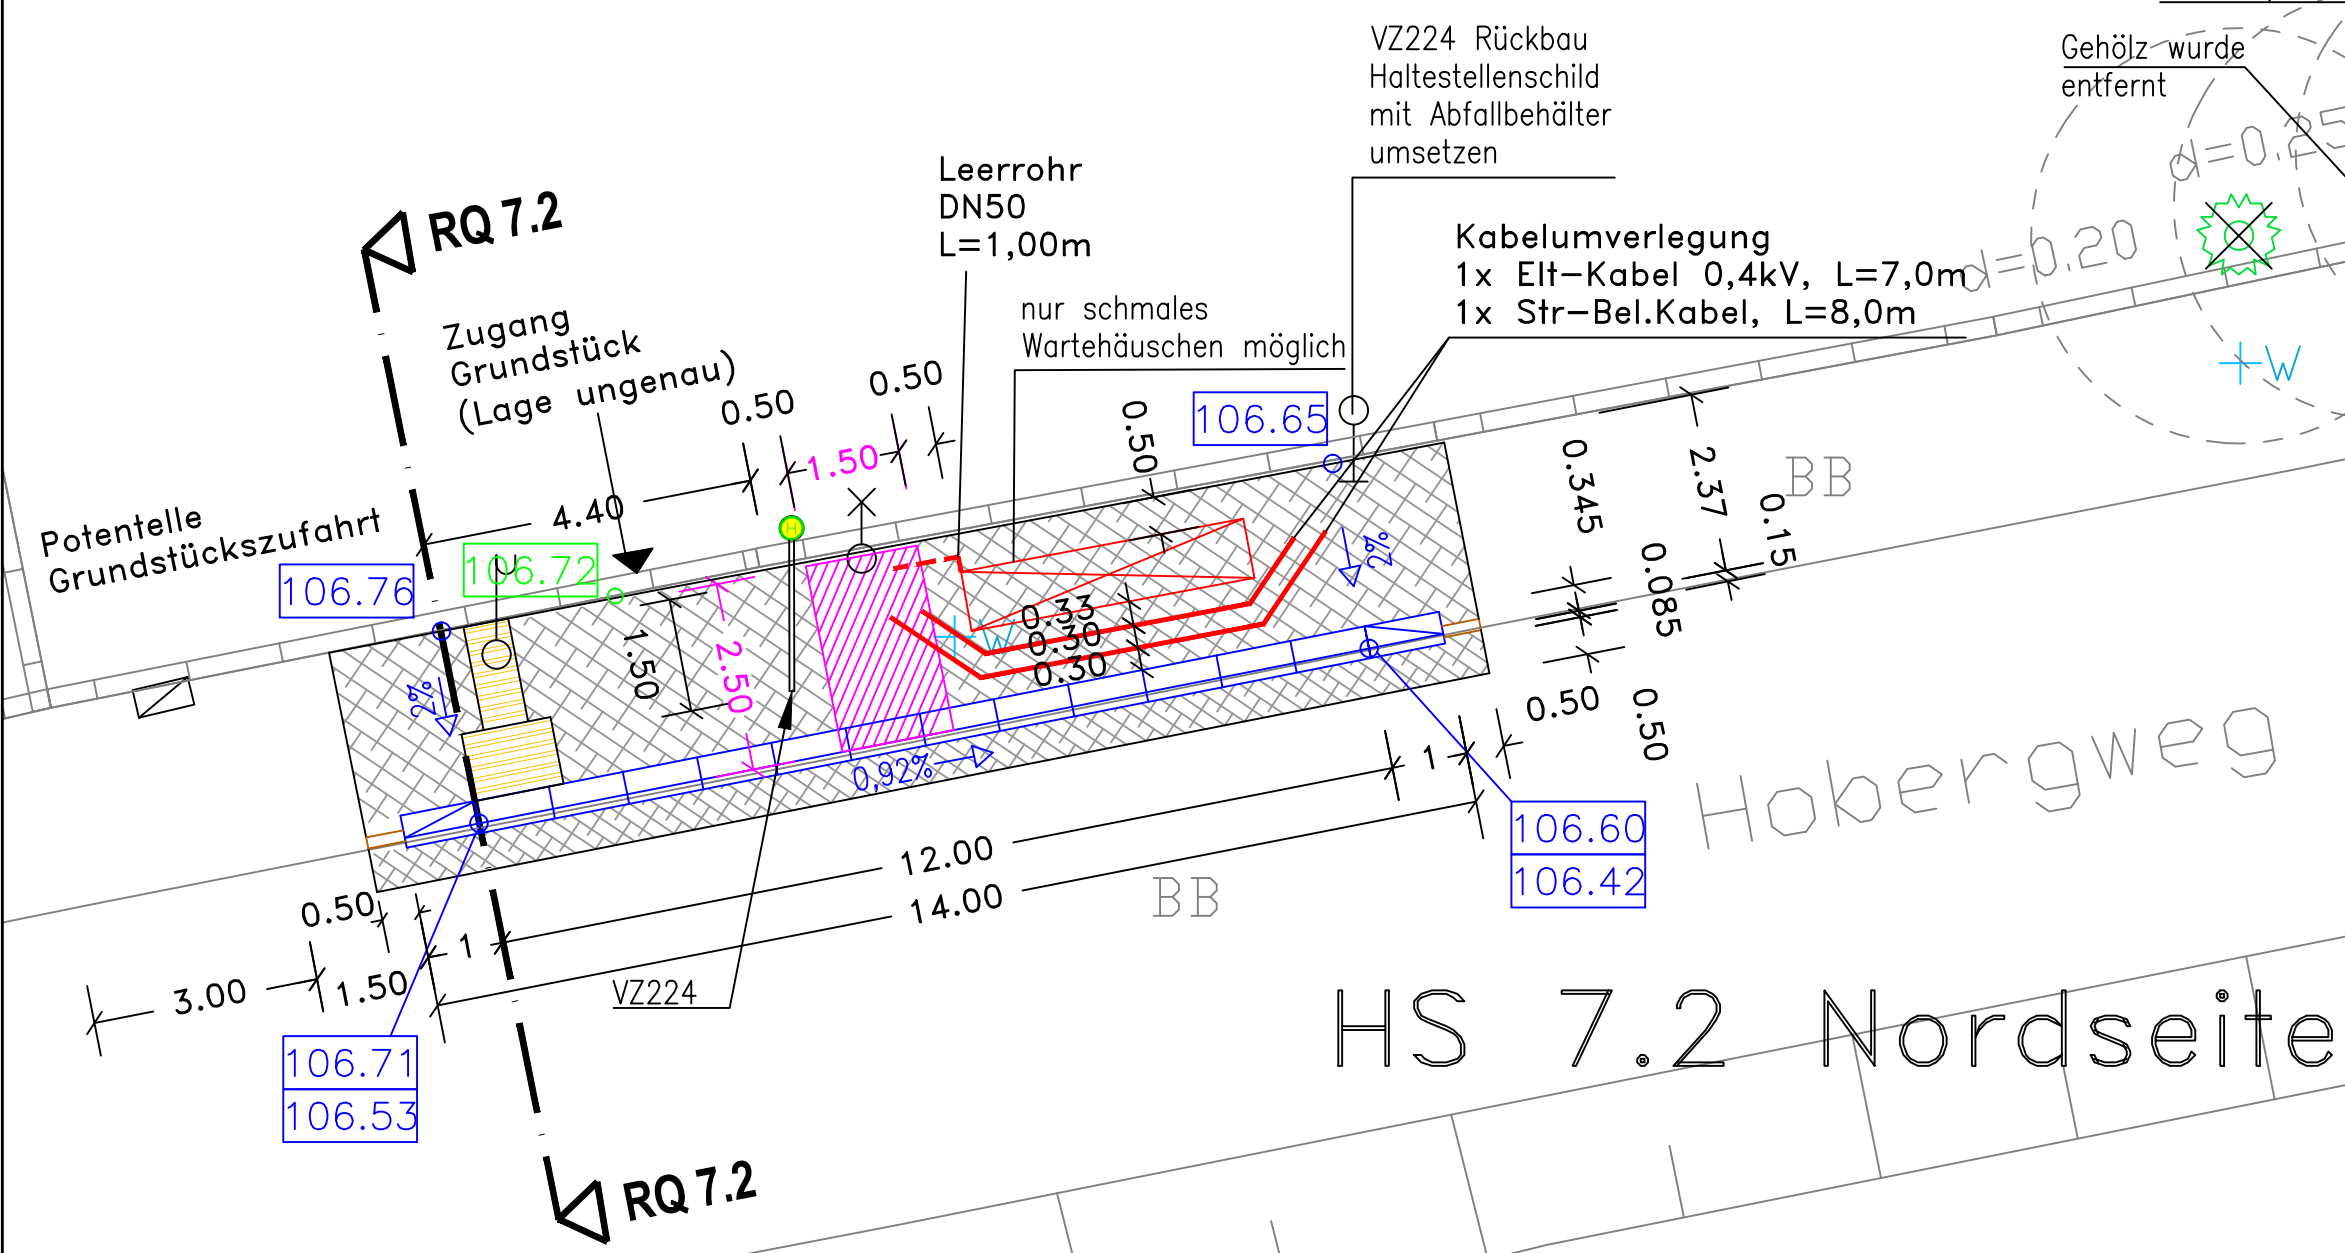

Auftraggeber: Stadt Halle/Saale Geschäftsbereich II Stadtentwicklung und Umwelt Fachbereich Bauen	
Auftrag: Mobilitätsbehindertengerechter Ausbau von Bushaltestellen in Halle/Saale, Paket 4	
ENTWURF- UND GENEHMIGUNGSPLANUNG	bearb.: Ralf Fuhrmann
Zeichnung: Lageplan Haltestelle 7.1 und 7.2 Bus-Haltestelle Dautsch	gez.: Adler
	Datum: 14.06.2016
	Maßstab: 1:100 / 1:250
INGENIEURBÜRO WASSERWIRTSCHAFT, STRABEN- U. TIEFBAU Lafontainestraße 25, 06114 HALLE/SAALE TEL.:0345/53 22 130, FAX: 0345/53 22 132	
Blatt-Nr.: 1.0	