



Anlage 1 Grundriss KG

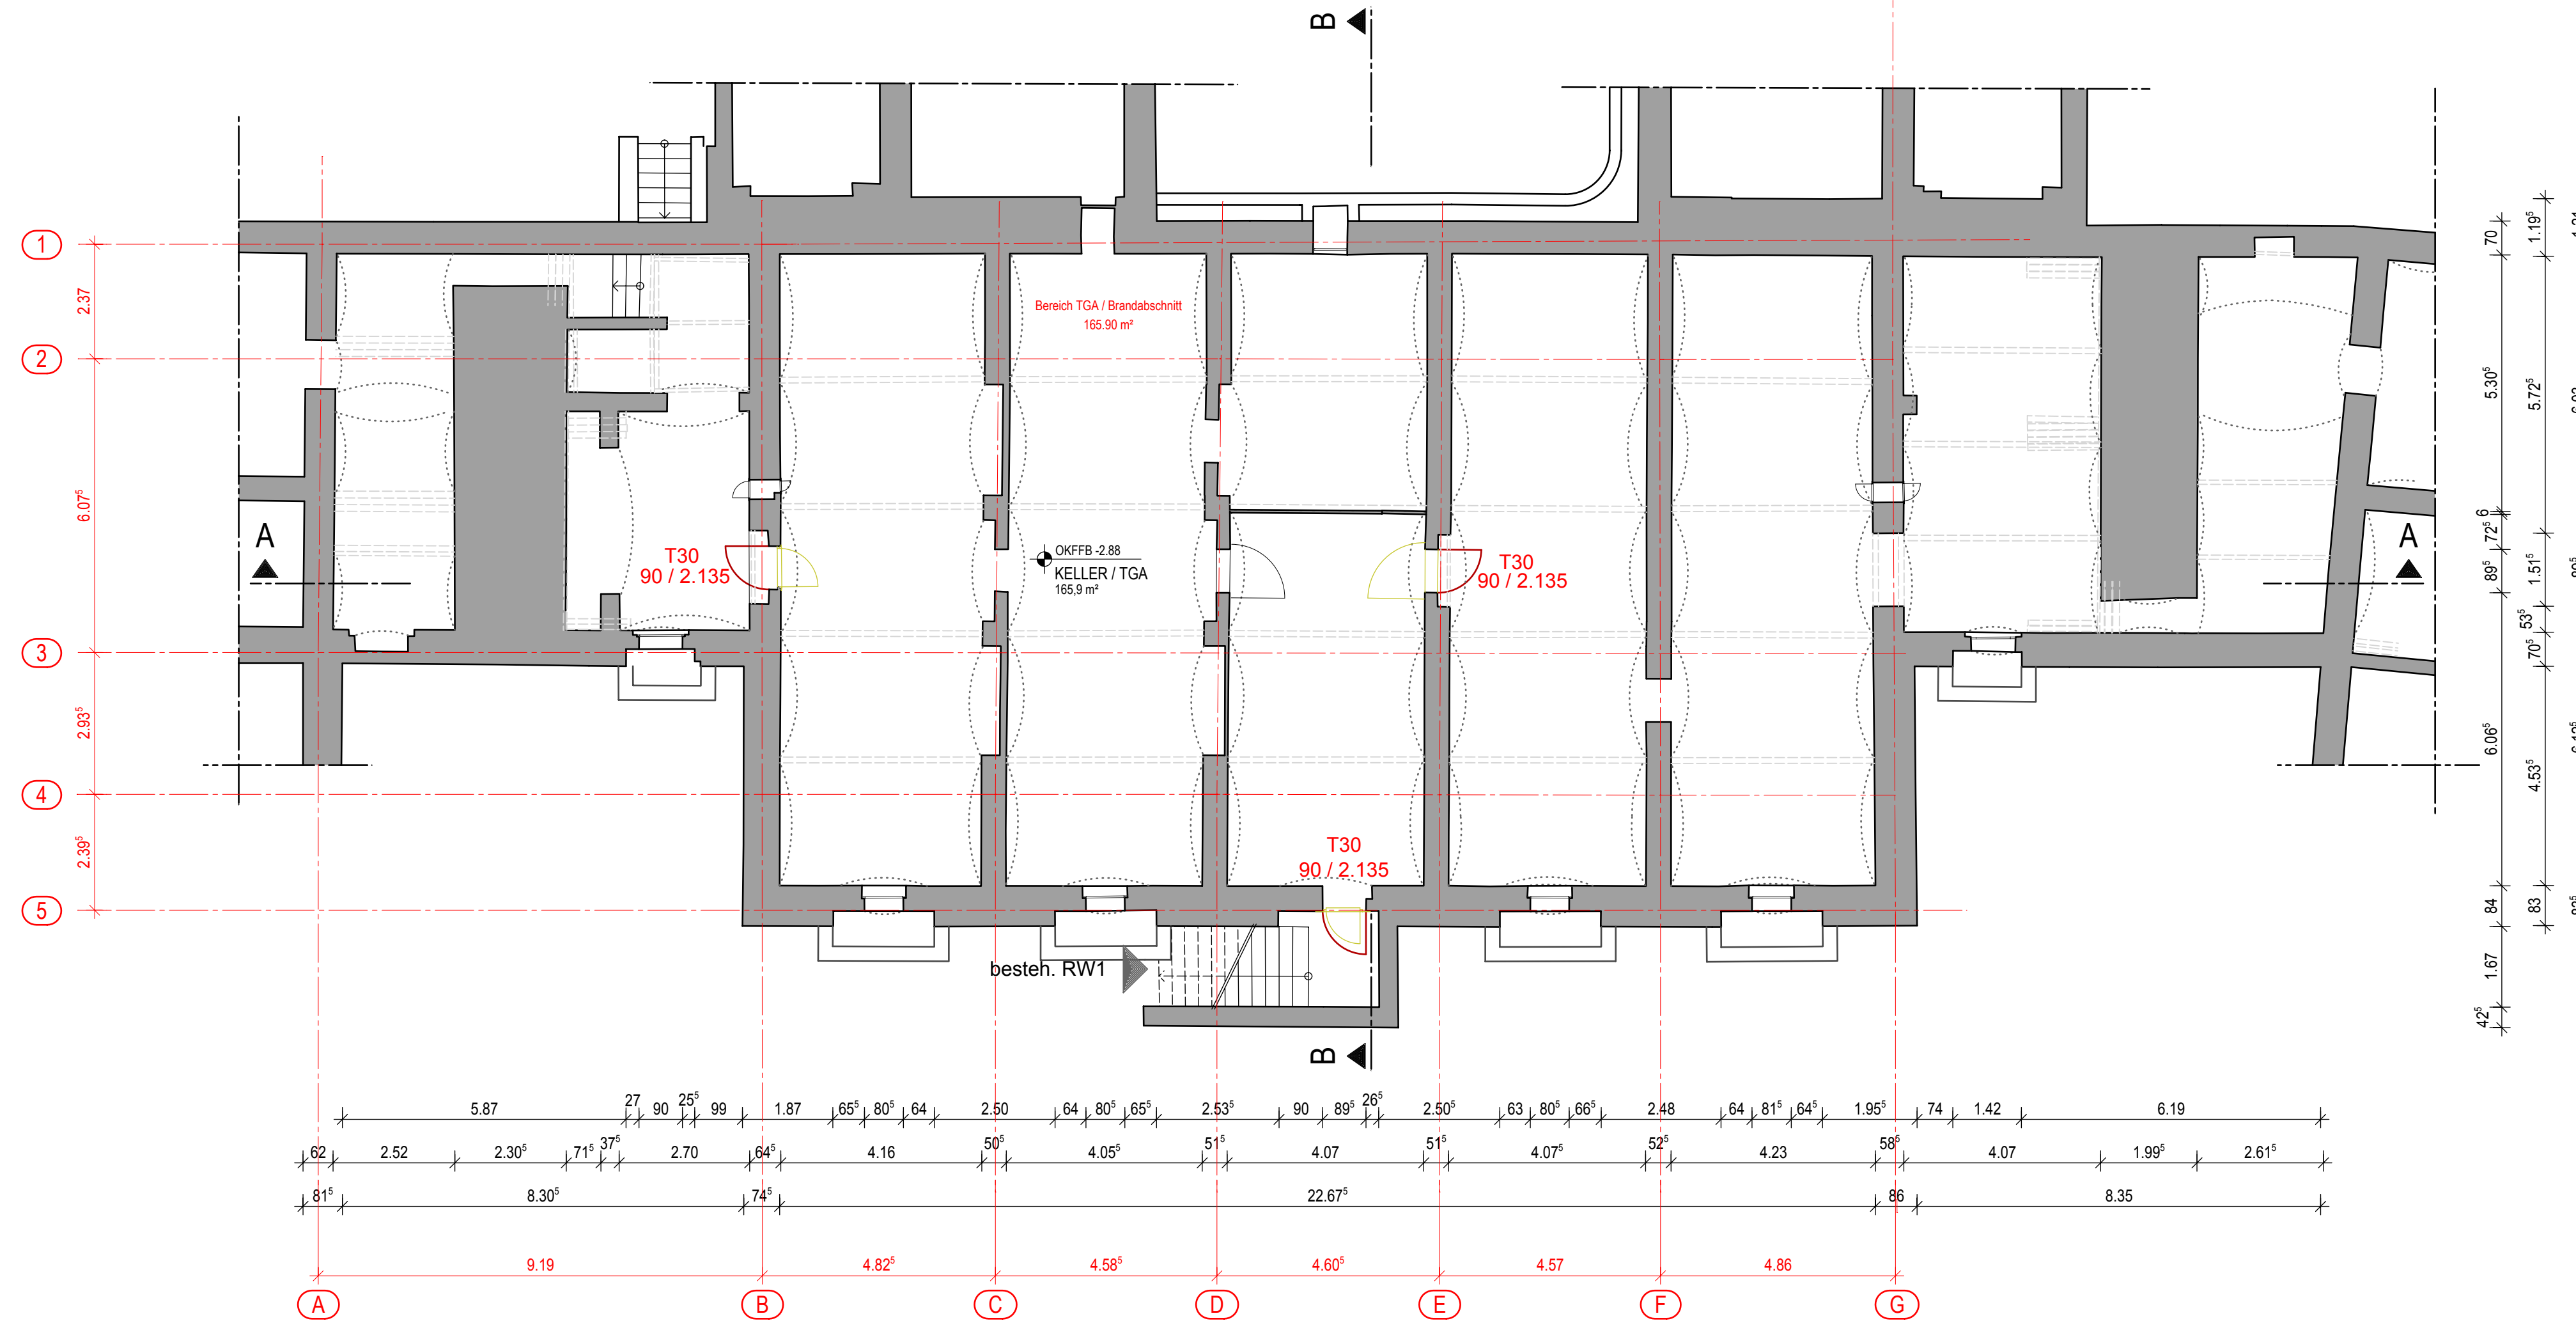

LEGENDE

UMBAU IM BESTAND

- BESTAND
- LEICHTE WÄNDE
- NEUE BAUTEILE
- ABBRUCH
- ± 0.00 HÖHENANGABE
- BRH BRÜSTUNGSHÖHE
- GEBÄUDEDECHSEN
- GRUNDSTÜCK
- HAUPTINGANG
- ZUGANG BESTAND/ KG

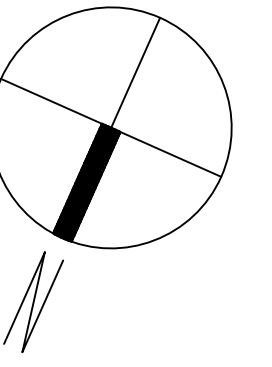

Umbau/ Sanierung Neues Städtisches Gymnasium in Halle

STANDORT: Gutjahrstraße 06108 Halle (Saale)	BAUHERR: Stadt Halle (Saale) Marktplatz 1 06108 Halle (Saale) Tel.: (0345) 221-0 Fax: E-Mail:	PROJEKT NR.: HPC 11-15
	ARCHITEKT: HERBST PLAN-CONSULT GMBH Bahnhofstraße 13 38820 Halberstadt Tel.: 0 39 41-56 95 30 Fax: 0 39 41-56 95 329 Email: info@herbst-hbs.de	TRAGWERKSPANUNG: IPB Ingenieurgesellschaft Reikowsky & Partner Dipl.-Ing. Otto Reikowsky Lange Straße 98 39116 Badleben Tel.: 03 92 6 27 75 0 Fax: 03 92 6 27 75 3 E-Mail: ipb-reikowsky@online.de
HAUSTECHNIK: Ingenieurbüro für Technische Gebäudeausrüstung Dipl.-Ing. Wolfgang Rose Thüringer Straße 30 06112 Halle (Saale) Tel.: 03 46 62 54 40 Fax: 03 46 62 54 45 0 E-Mail: info@tga.de	ELEKTROPLANUNG: VIBA Planungsbüro Dipl.-Ing. Ingrid Aderhold Obere Burgstraße 17 06217 Merseburg Tel.: 03 46 1 72 06 90 Fax: 03 46 1 72 06 99 E-Mail: info@viba-planungsbuero.de	OKFF EG = ±0,00

PLANVERFASSER: HERBST PLAN-CONSULT GMBH Bahnhofstraße 13 38820 Halberstadt Tel.: 0 39 41-56 95 30 Fax: 0 39 41-56 95 329 Email: info@herbst-hbs.de	GEZ.: C3 MD	GEPR.: PM	Planformat: 500x900
DATUM: 10.08.2016	MASSSTAB: 1: 100		PROJ. NR. VERFASSER: HPC 11-15

LEISTUNGSPHASE: ENTWURFSPLANUNG_KELLER	
PLANBEZEICHNUNG: GRUNDRISS - KELLERGESCHOSS	PLAN NR.: E-02-00_KG