



Anlage 3 Gebäudeschnitt Ansichten

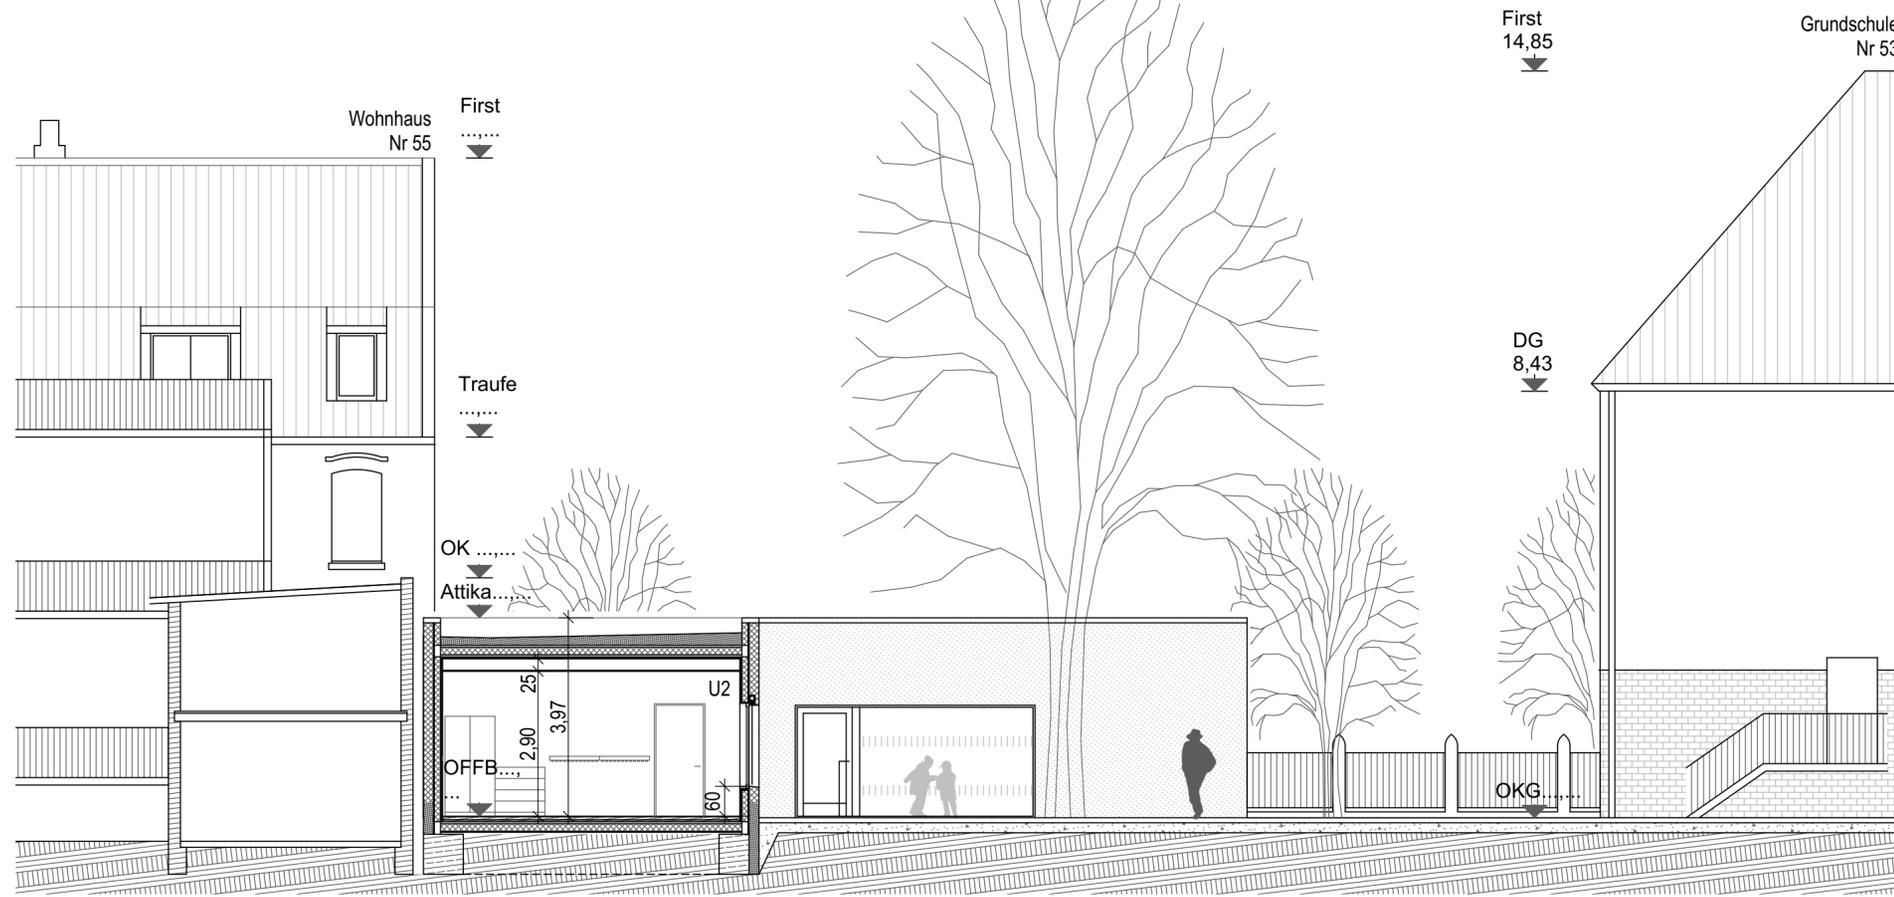

SCHNITT AA / ANSICHT SÜD-OST

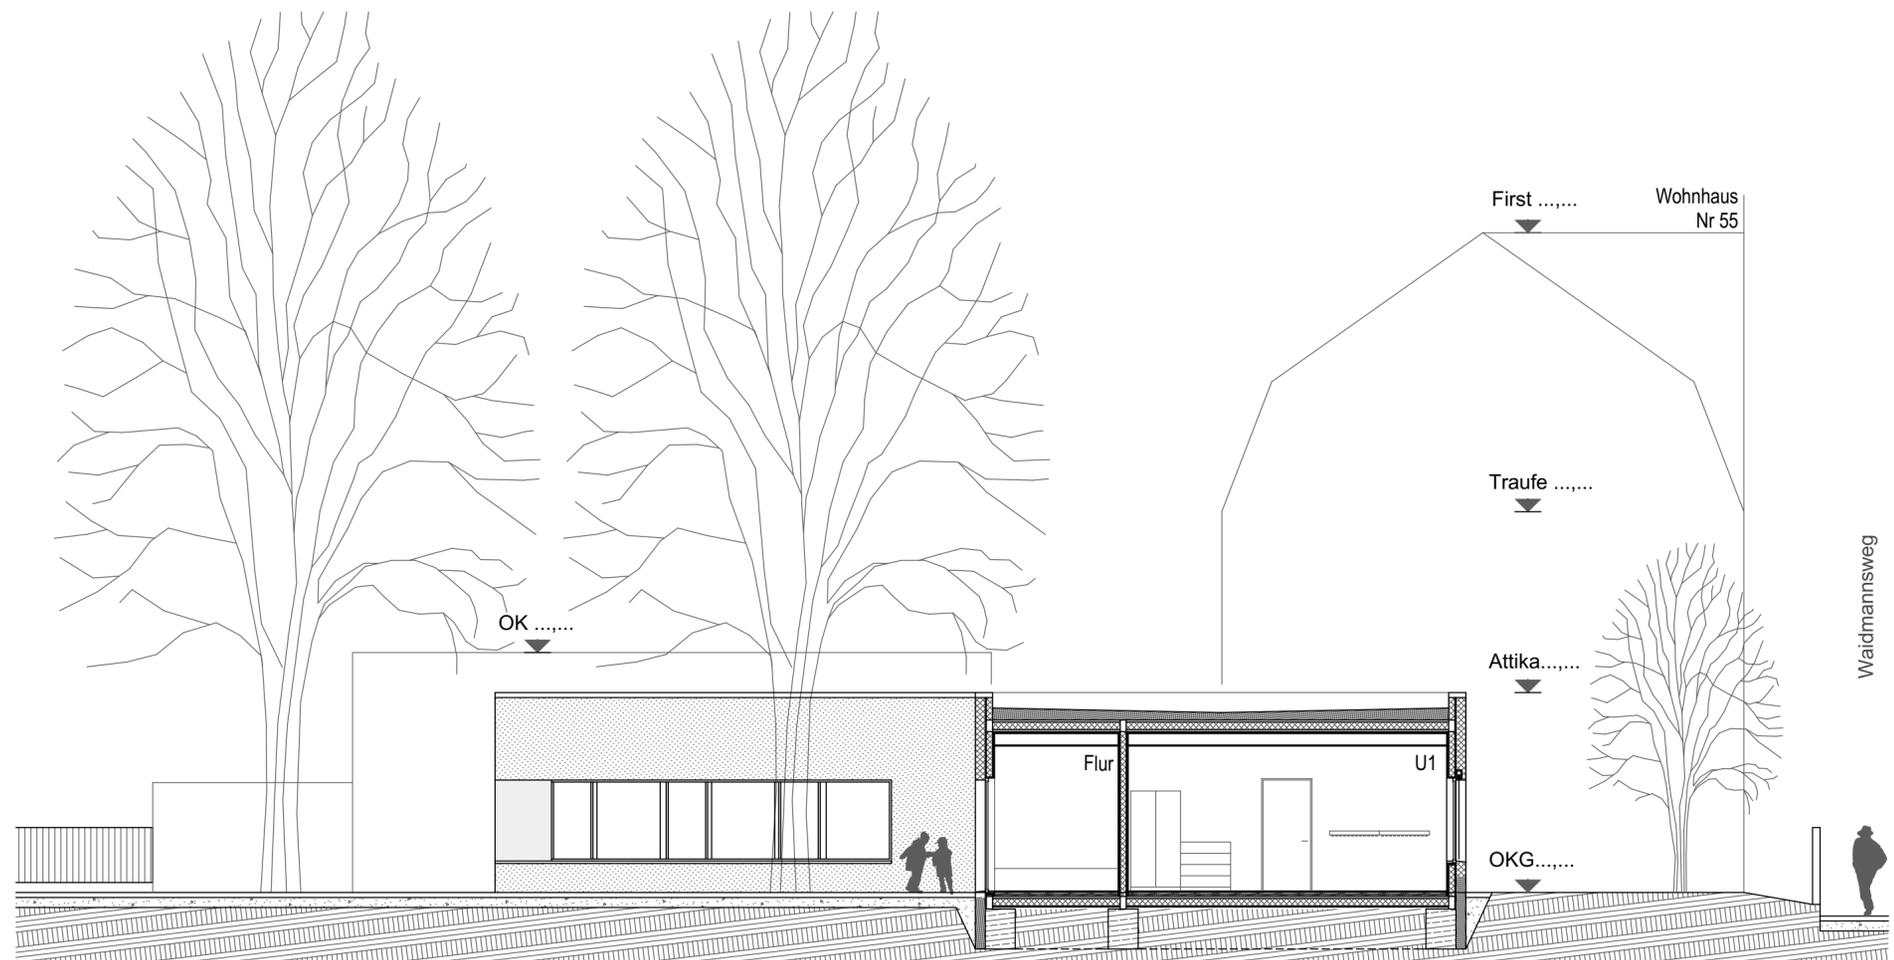

SCHNITT BB / ANSICHT NORD-OST

- ALLE MASSE SIND VOR DER BAUAUSFÜHRUNG ORTLICH UND RECHNERISCH VERANTWORTLICH ZU PRÜFEN. EVENTUELLE UNSTIMMIGKEITEN SIND UMGEHEND MIT DEN ARCHITEKTEN UND DER BAULEITUNG ZU KLAREN.
- FÜR DIE EINHALTUNG DER MASSE HAFTET DIE AUSFÜHRENDE FIRMA.
- DIESER PLAN GILT NUR IM ZUSAMMENHANG MIT DEN ANDEREN WERKPLÄNEN M 1:50, SOWIE DEN ANGEgebenEN DETAILPLÄNEN.
- ES SIND AUSSERDEM ZU BEACHTEN: GEPRÜFTE STATISCHE BERECHNUNGEN, POSITIONS-, SCHAL-, BEWEHRUNGSPLANE BE- UND ENTWASSERUNGSPLANE, PROJEKTPLANE FÜR HEIZUNG, LUFTUNG UND ELEKTROANLAGEN

Index: Datum: Erläuterung:

Bauherr: **Stadt Halle (Saale)**

Planverfasser: **DRESSLER ARCHITEKTEN BDA**
 Robert-Blum-Straße 14, 06114 Halle (Saale)
 FON 0345-2025303
 mail@dressler-architekten.de

VORABZUG

Phase: BAUGENEHMIGUNG

Objekt: Grundschule Nietleben Maßstab : 1 : 100

Plantitel: Ansicht/ Schnitt Erweiterungsbau Plan-Nr : 300-LP4-302

Bearbeiter: Meyer Datum: 04-10-2016

Bauvorhaben: **GRUNDSCHULE NIETLEBEN**
 Waidmannsweg 53
 Erweiterung des Schulgebäudes