

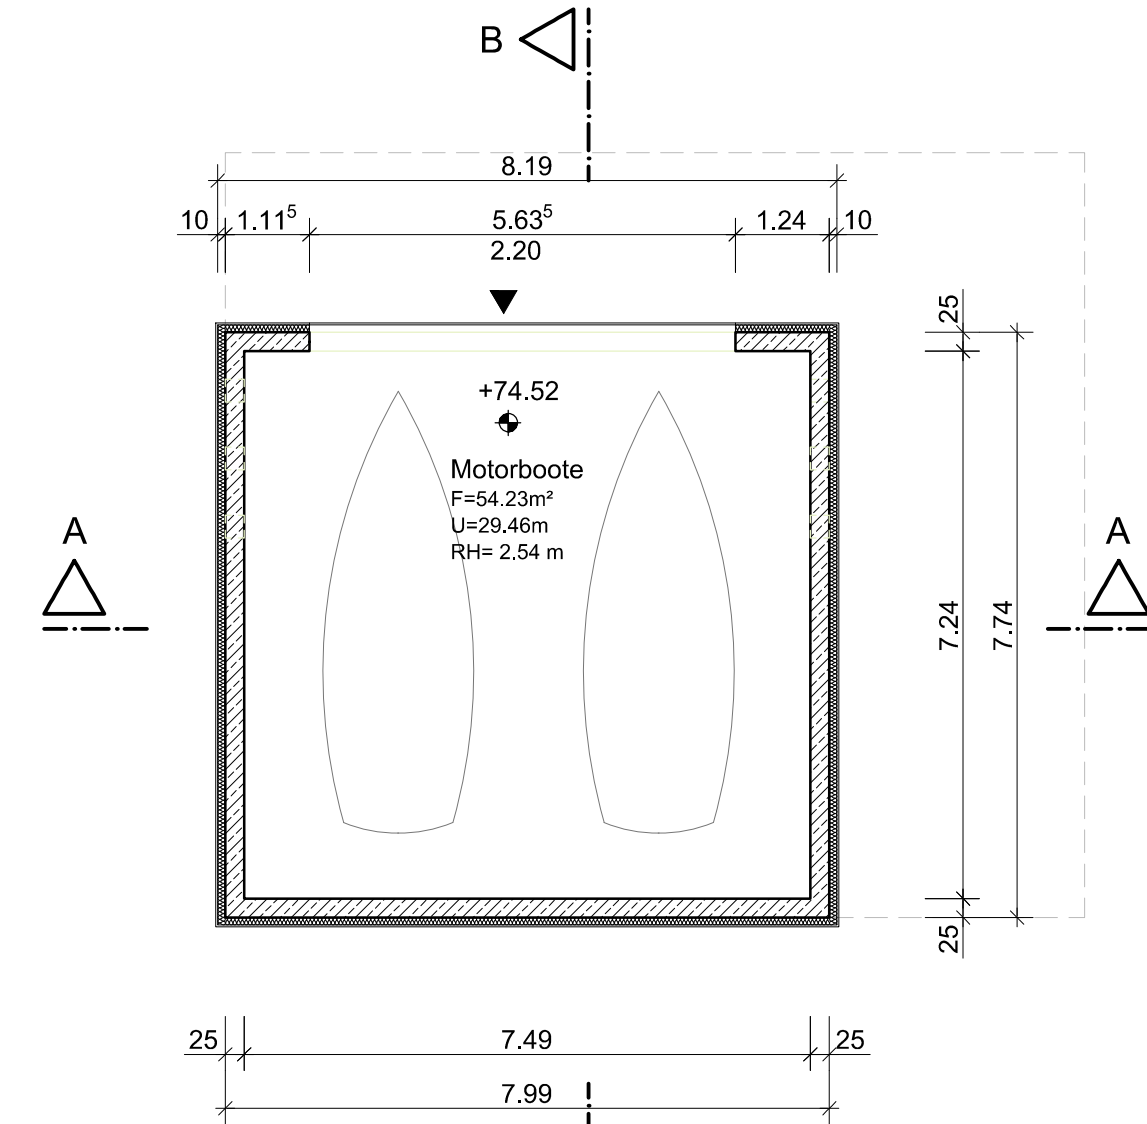



Grundriss Motorboothaus M 1: 100

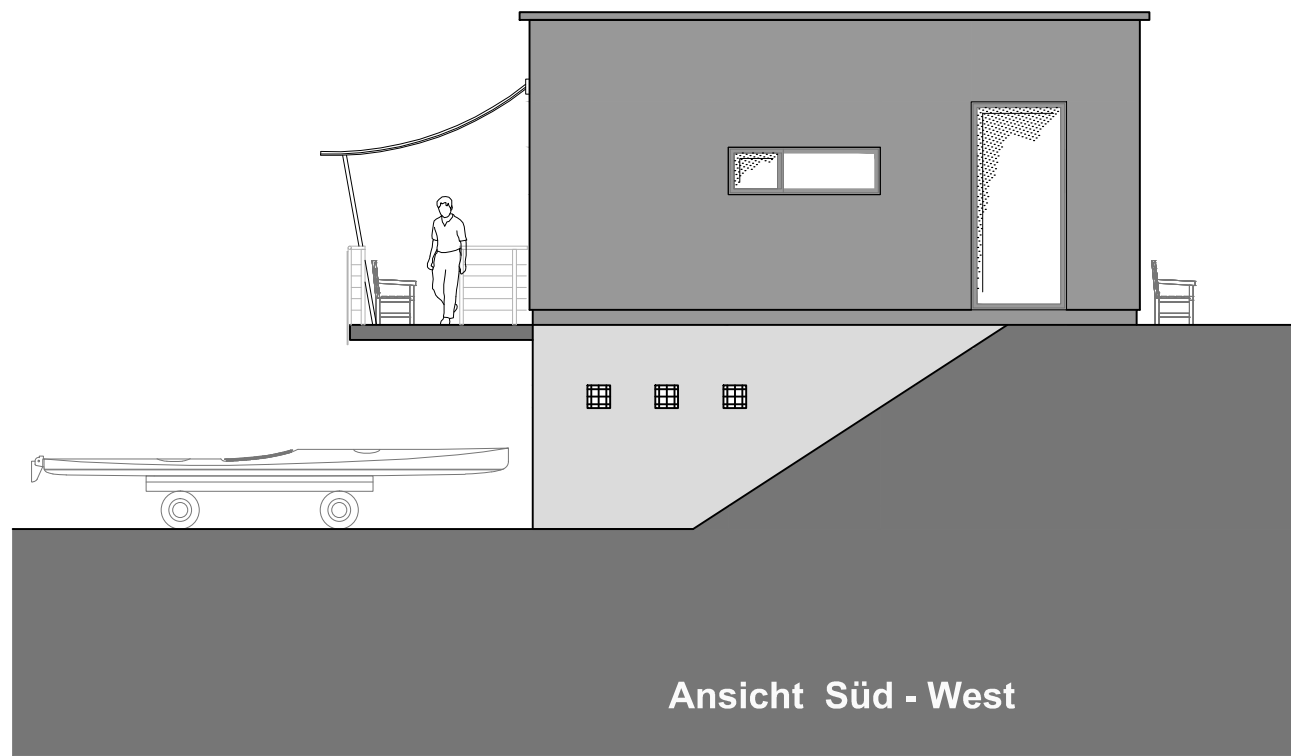


Schnitt A - A

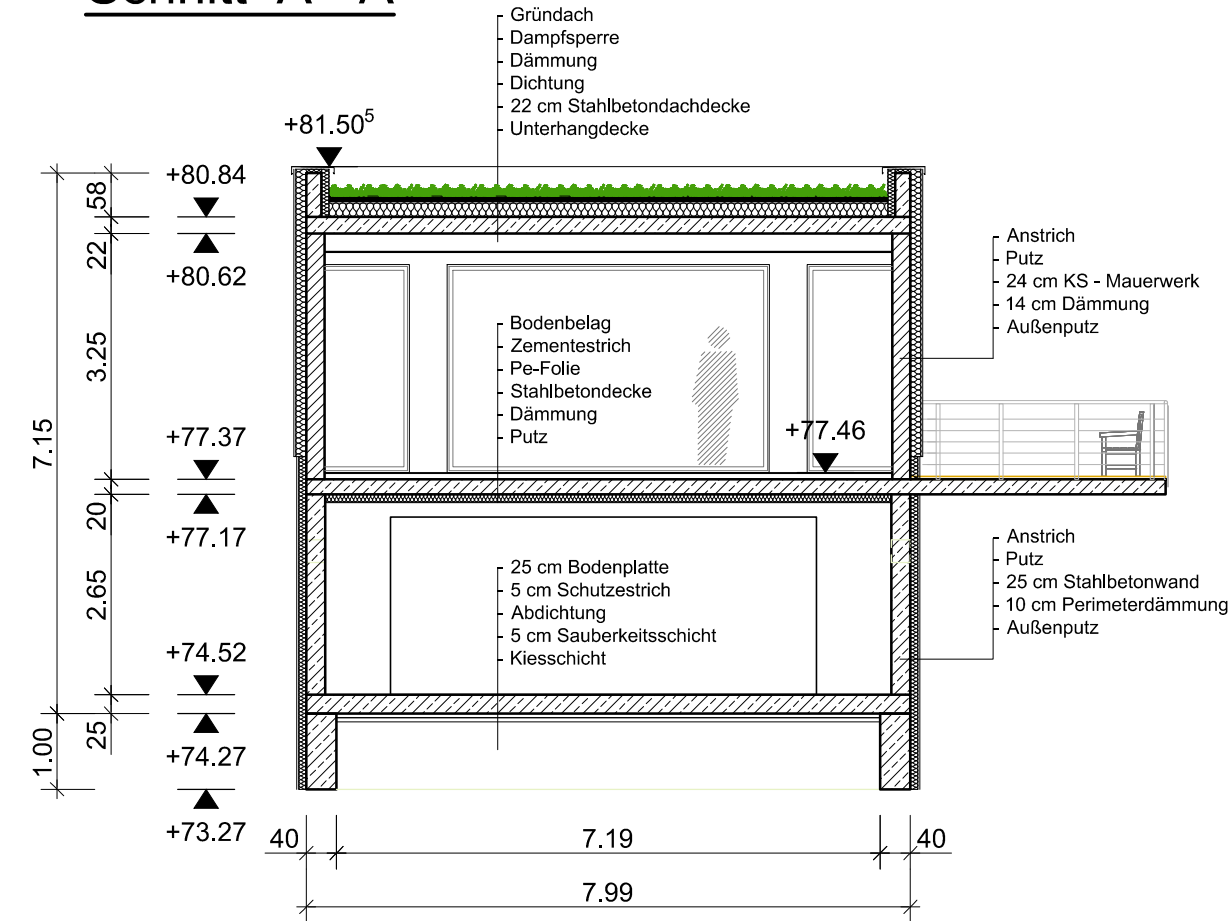



Ansicht Süd - West

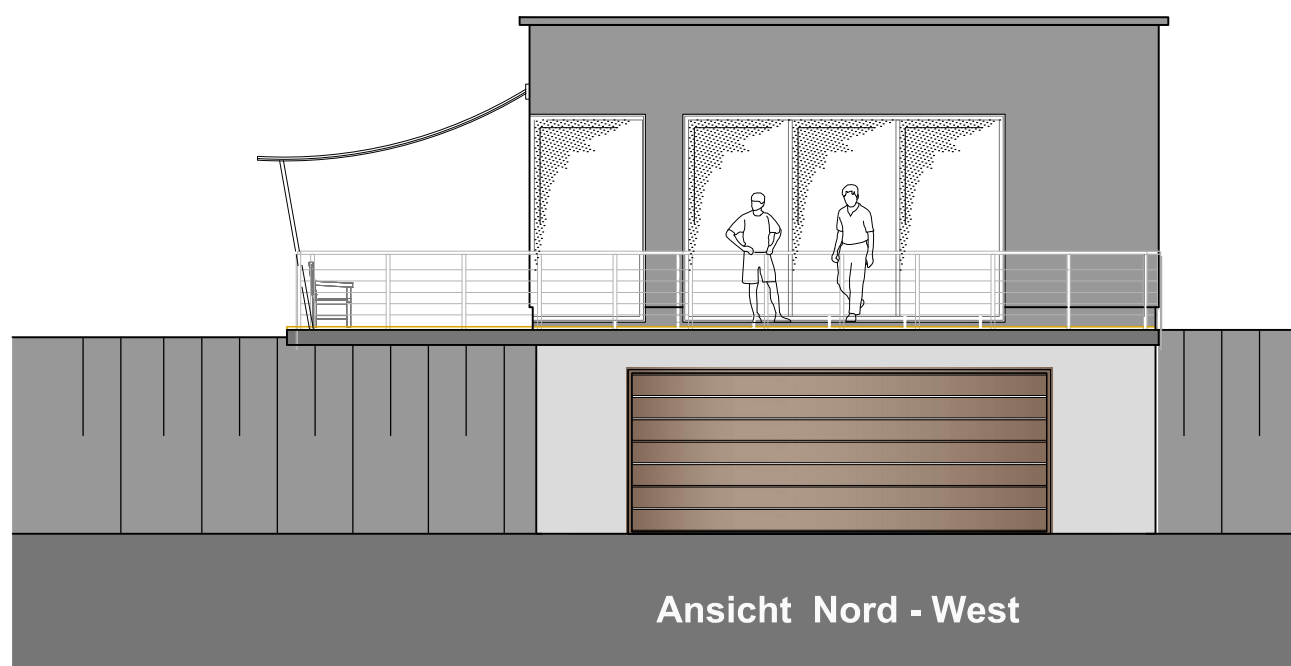


Ansicht Nord - West

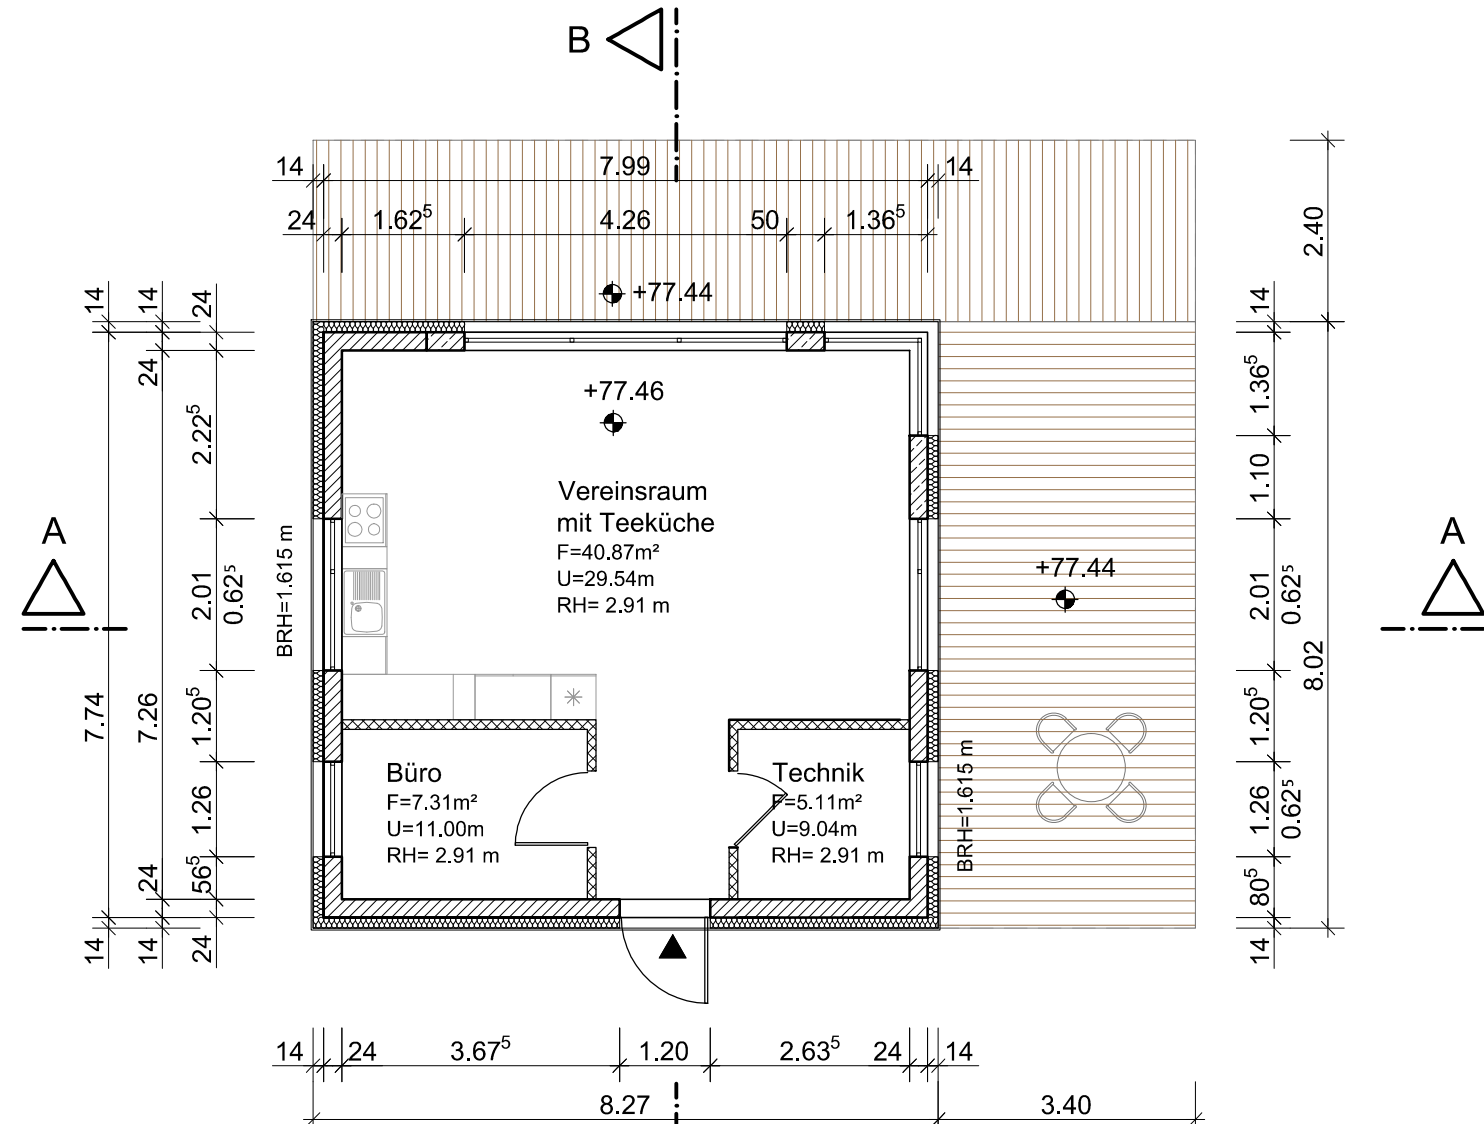

Schnitt B - B

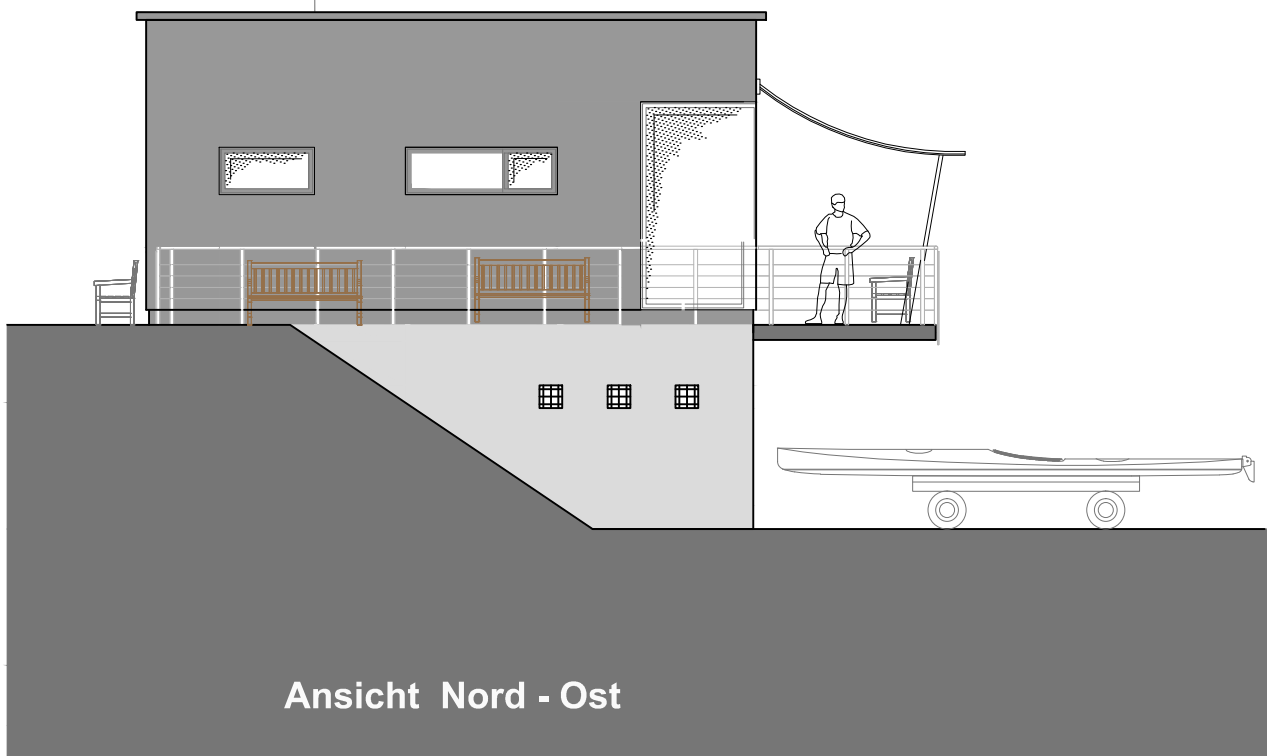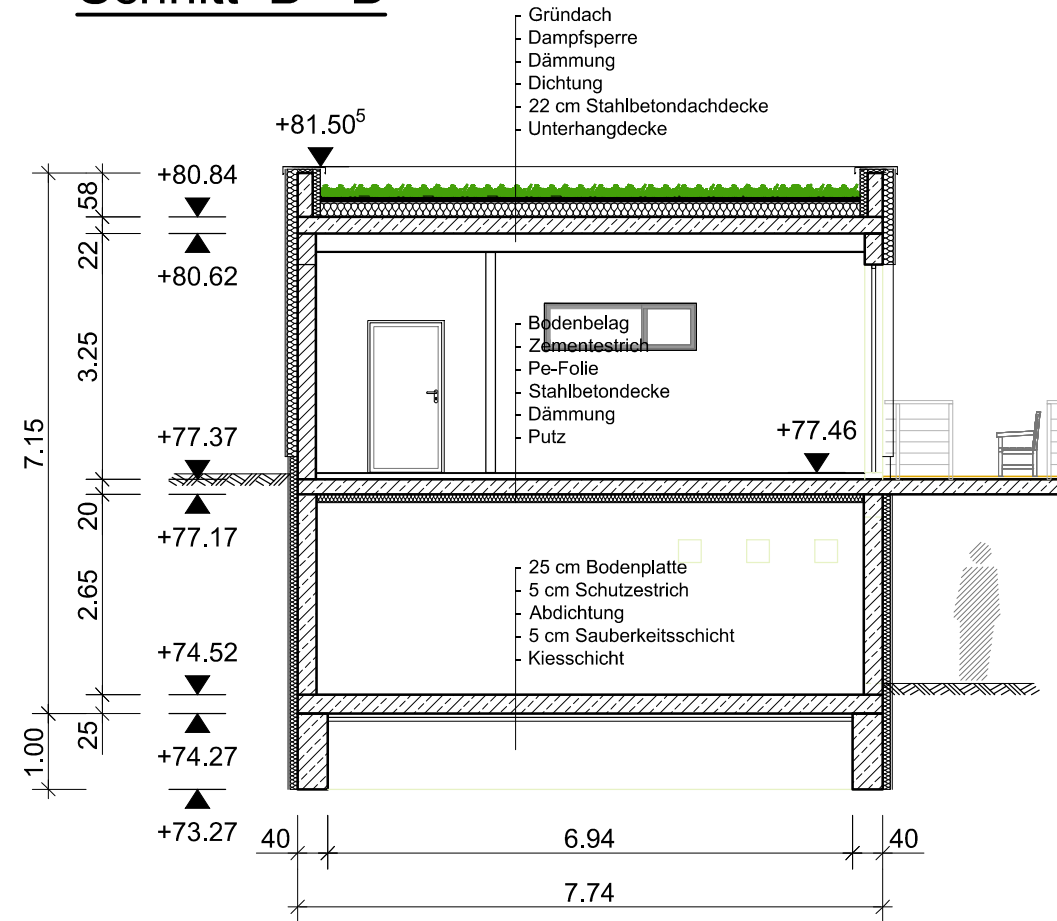


Ansicht Nord - Ost

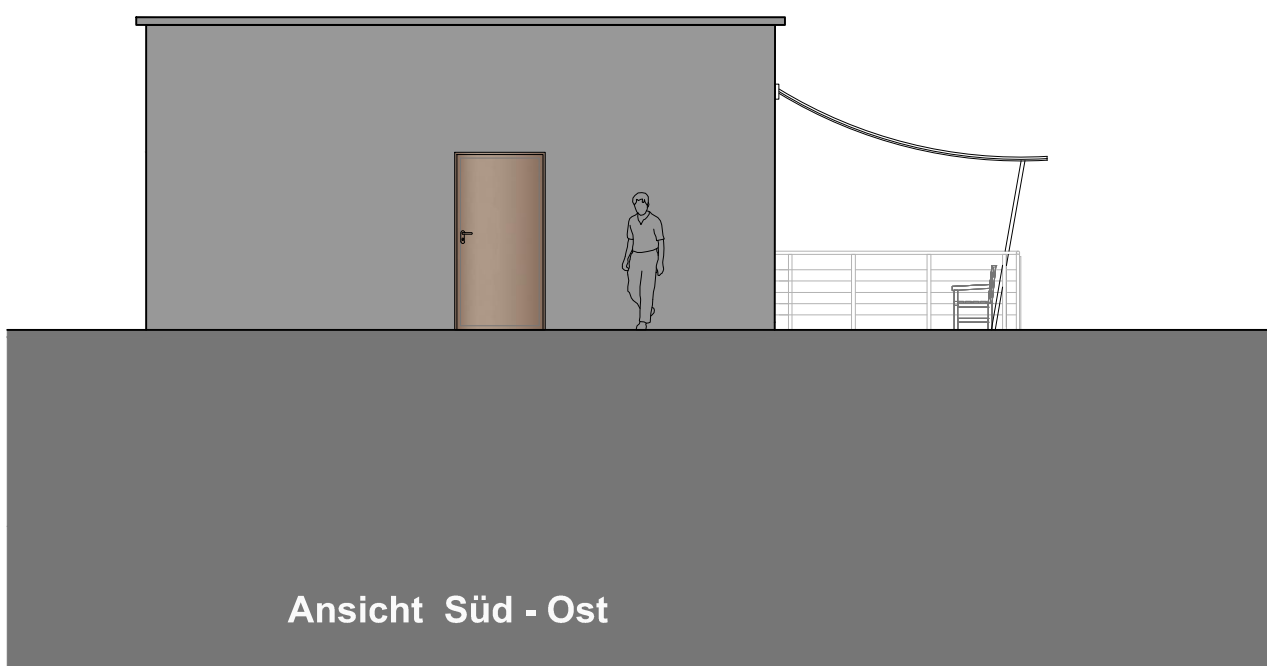

Ansicht Süd - Ost

# Anlage 6 - Motorboothaus Hallescher Kanu-Club 54 e. V.

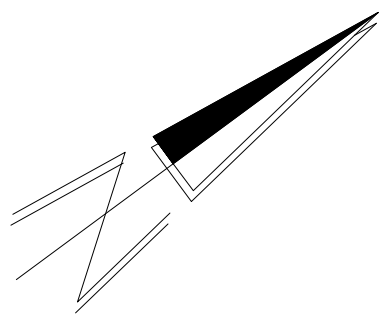

Legende:

- Stahlbeton
- Trockenbau
- Mauerwerk



OKFF ±0.00 = +77.46 m ü. NHN

| Index | Datum | Bezeichnung | gezeichnet |
|-------|-------|-------------|------------|
|-------|-------|-------------|------------|

|         |                                                                                               |
|---------|-----------------------------------------------------------------------------------------------|
| Bauherr | Stadt Halle ( Saale )<br>Fachbereich Immobilien (24)<br>Am Stadion 5<br>06122 Halle ( Saale ) |
|---------|-----------------------------------------------------------------------------------------------|

|               |   |                                                                |
|---------------|---|----------------------------------------------------------------|
| Planverfasser | Reichardtstraße 5<br>06114 Halle/Saale<br>Tel. 0345/21196-0<br>Fax 0345/21196-26<br>E-mail: info@heuer-tonne.com | Blaßgröße: .59* .84<br>Maßstab: 1: 100<br>Proj.-Nr.: 15-108-WO |
|---------------|---|----------------------------------------------------------------|

|             |   |   |
|-------------|---|---|
| Bauvorhaben | Wiederherstellung Wassersportzentrum Osendorfer See<br>Stadt Halle ( Saale )<br>Fachbereich Immobilien (24)<br>Am Stadion 5<br>06122 Halle ( Saale ) | Projektnummer: FB 24 HB 2014-23-03<br>Maßnahmennummer: 205-21283-HAL-00079/59<br>205-21283-HAL-00079/125 |
|-------------|---|---|

|               |                                           |                                  |
|---------------|-------------------------------------------|----------------------------------|
| Phase         | Entwurfsplanung                           | Leistungsphase: 3                |
| Objekt        | Ersatzneubauten nach Hochwasser Juni 2013 | Maßstab: 1:100<br>Einheit: Meter |
| Plantitel     | Motorboothaus                             | Plannummer: 312.02               |
| Projektleiter | Frau Katrin Naumann                       | Tel.: 0345 21196 0               |
| Bearbeiter    | Frau Sabine Hoffmann                      | Datum: 30.03.2016                |

|                        |                                                                  |                   |                |
|------------------------|------------------------------------------------------------------|-------------------|----------------|
| Planer                 | Bauplanungsbüro Heuer & Tonne GmbH, Reichardtstr. 5, 06114 Halle | Entwurfsverfasser | Katrin Naumann |
| Datum                  | Unterschrift                                                     | Datum             | Unterschrift   |
| FB 24 - Leiter Hochbau | FB 24 - Projektverantwortlicher                                  |                   |                |
| Datum                  | Unterschrift                                                     | Datum             | Unterschrift   |

Nur vollständig unterschriebene Pläne dürfen zur Ausführung verwendet werden. Pläne die nicht vollständig unterschrieben sind, dienen der Information.