



STADT HALLE (SAALE) Vorhabenbezogener Bebauungsplan Nr. 112.1 „Nahversorgungszentrum Ammendorf - Merseburger Straße“



LEGENDE LAGEPLAN

	Gebäude
	Straßen und Wege
	Anlieferbereiche
	Bewegungsraum
	Stellplätze
	Grünflächen
	Anpflanzungen von Bäumen
	zu erhaltende Bäume
	Fahnenmast
	Pylon
	Einfahrtsstele

	Lärmschutzwand
	Maßzahlen in cm
	Fußwegeanbindung
	Einkaufswagenstandorte
	Fahrradständer

DARSTELLUNGEN AUS DER PLANGRUNDLAGE

	Flurstückslinien
	Flurstücksnummern
	Höhen in Meter über Normalhöhennull (NNH)
	Gebäude
	Zaun


Der vorhabenbezogene Bebauungsplan Nr. 112.1 „Nahversorgungszentrum Ammendorf - Merseburger Straße“ bestehend aus den Plänen 1 und 2

- Plan 1, Planzeichnung (Teil A) und textliche Festsetzungen (Teil B)
- Plan 2, Vorhaben- und Erschließungsplan, Lageplan

wird hiermit ausgefertigt.

Halle (Saale), den

Siegel Oberbürgermeister

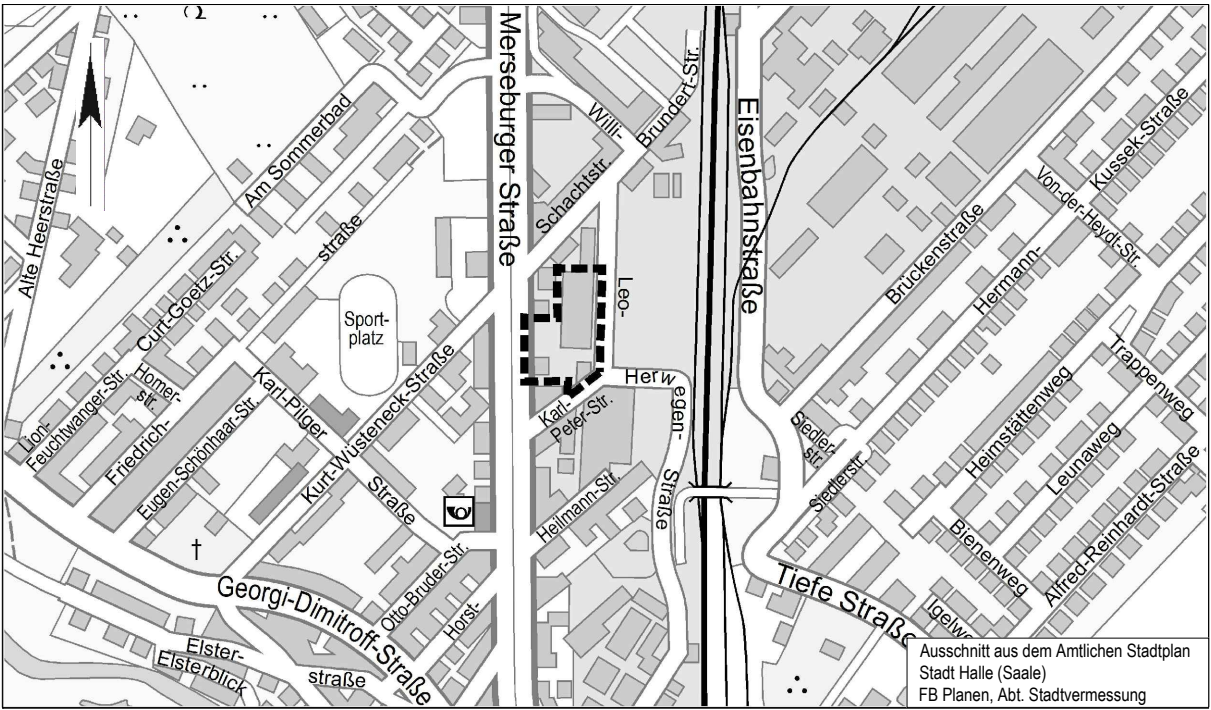

STADT HALLE (SAALE)

Vorhabenbezogener Bebauungsplan Nr. 112.1 „Nahversorgungszentrum Ammendorf - Merseburger Straße“

Plan 2: Vorhaben- und Erschließungsplan, Lageplan

Planung KGS Stadtplanungsbüro Helk GmbH
Kupferstraße 1, 99441 Mellingen

Aktualitätsstand der Planung Entwurf
07.12.2016

Gemarkung Ammendorf

Flur 3

Maßstab 1 : 500

Kartengrundlage Liegenschaftskarte mit Inhalt der Stadtgrundkarte
Stadt Halle (Saale)
Fachbereich Planen, Abteilung Stadtvermessung

Vervielfältigungen der Planunterlagen für gewerbliche Zwecke sind untersagt.