


Anlage 1 Lageplan

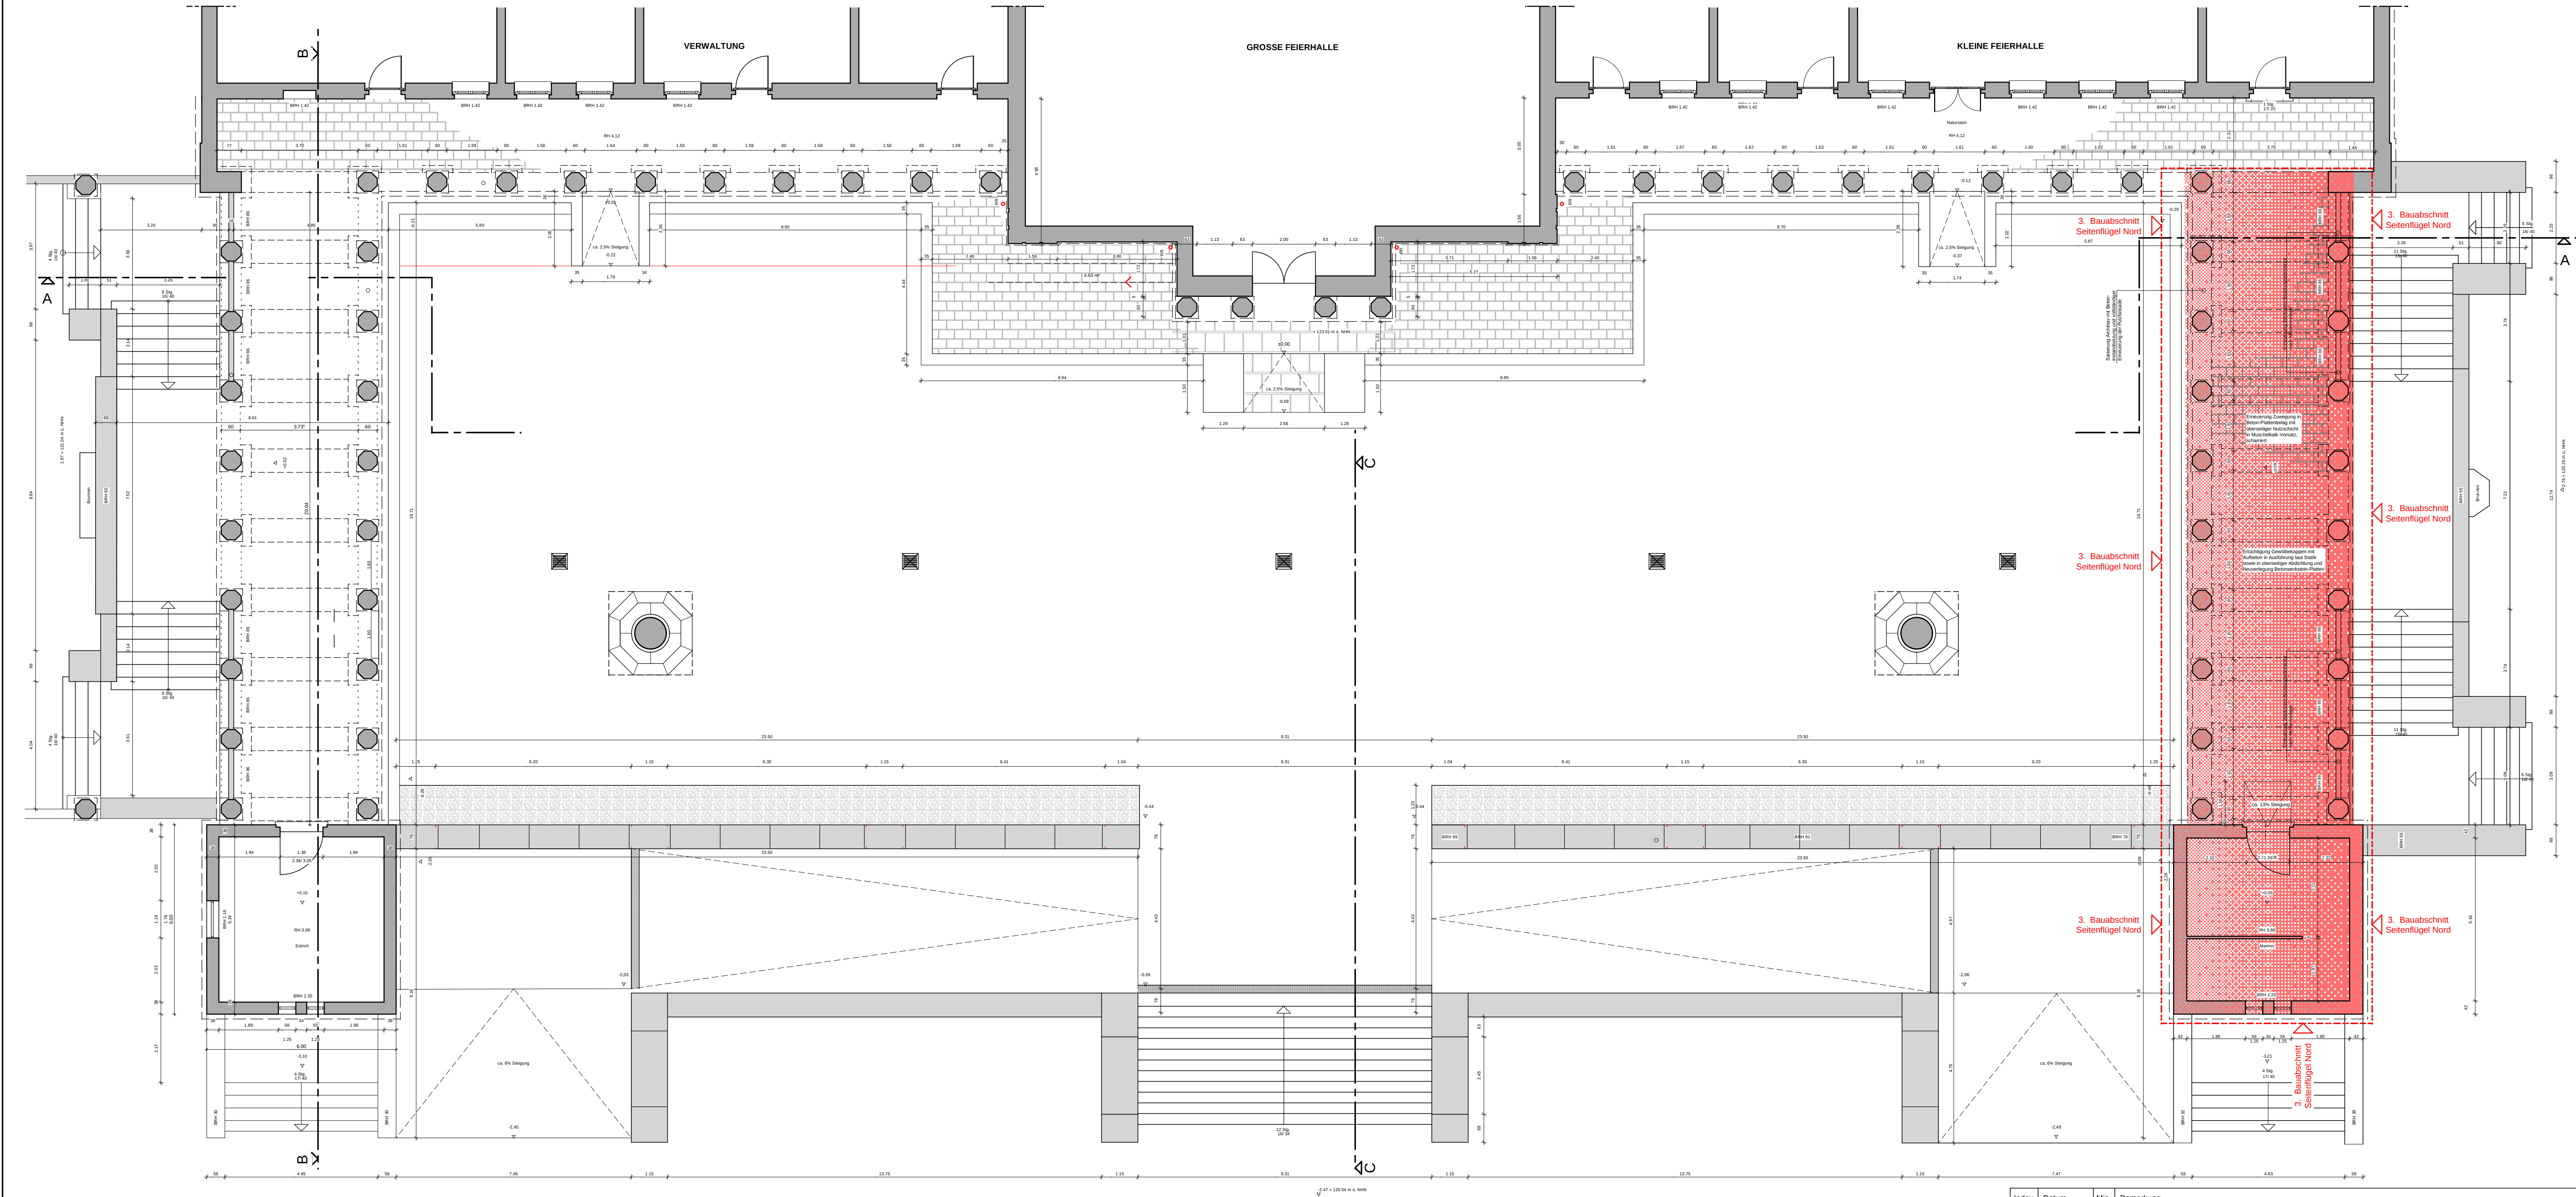

Index	Datum	Mis	Bemerkung
VA	24.07.2014	JR	Erstellt
a			
b			
c			
d			
e			
f			
g			
h			
i			



architekten & ingenieure

große ulrichstraße 23 | 06108 halle (saale)
fon (03 45) 279 517-0 | fax (03 45) 279 517-18
info@d-werk-net.de | www.d-werk-net.de

Projekt: Vorplatz Feierhalle Gertraudenfriedhof
Landrain 25 in Halle

Projektnr.: 1233

Bauherr: Stadt Halle FB Immobilien (F24)
Am Stadion 5 , D - 06122 Halle

Betrifft: Übersichtsplan Abgrenzung 3. Bauabschnitt
GRUNDRISS VORPLATZ - FEIERHALLE

Maßstab: 1:500

Datum: 13.01.2017

Datum / Freigabe Bauherr:

Datum / Freigabe Architekt:

Plan-Nr. 1
Index a