


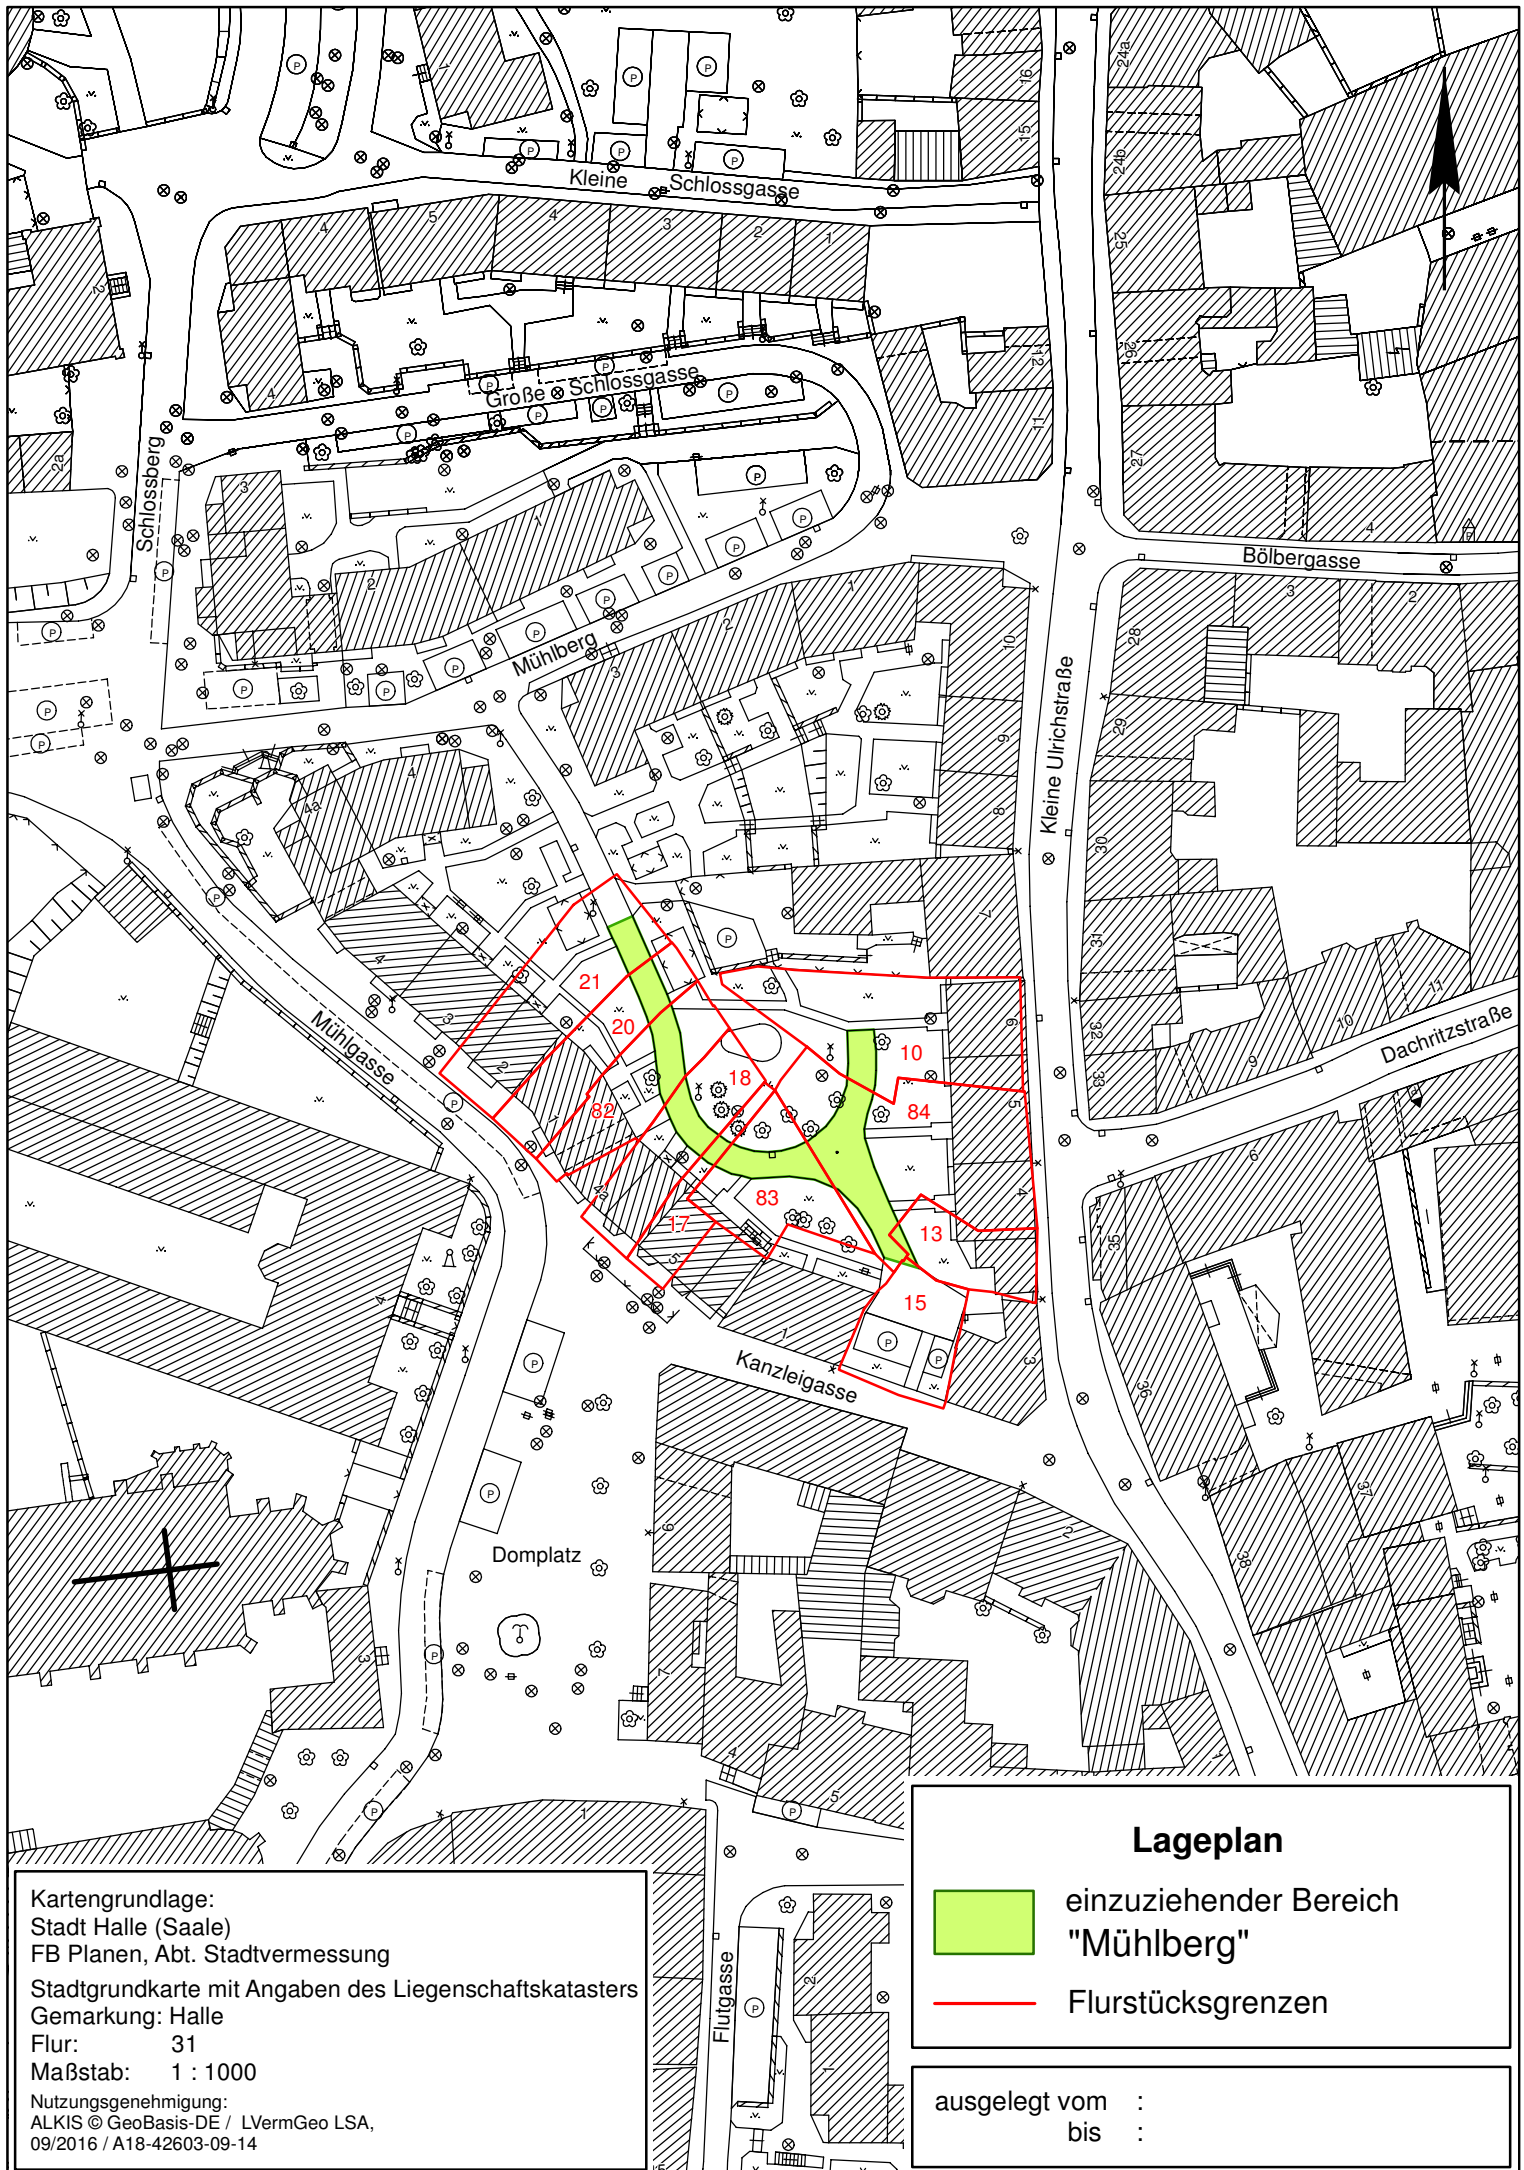

Kartengrundlage:
Stadt Halle (Saale)
FB Planen, Abt. Stadtvermessung
Stadtgrundkarte mit Angaben des Liegenschaftskatasters
Gemarkung: Halle
Flur: 31
Maßstab: 1 : 1000
Nutzungsgenehmigung:
ALKIS © GeoBasis-DE / LVermGeo LSA,
09/2016 / A18-42603-09-14

Lageplan



einzuziehender Bereich
"Mühlberg"



Flurstücksgrenzen

ausgelegt vom :
bis :