



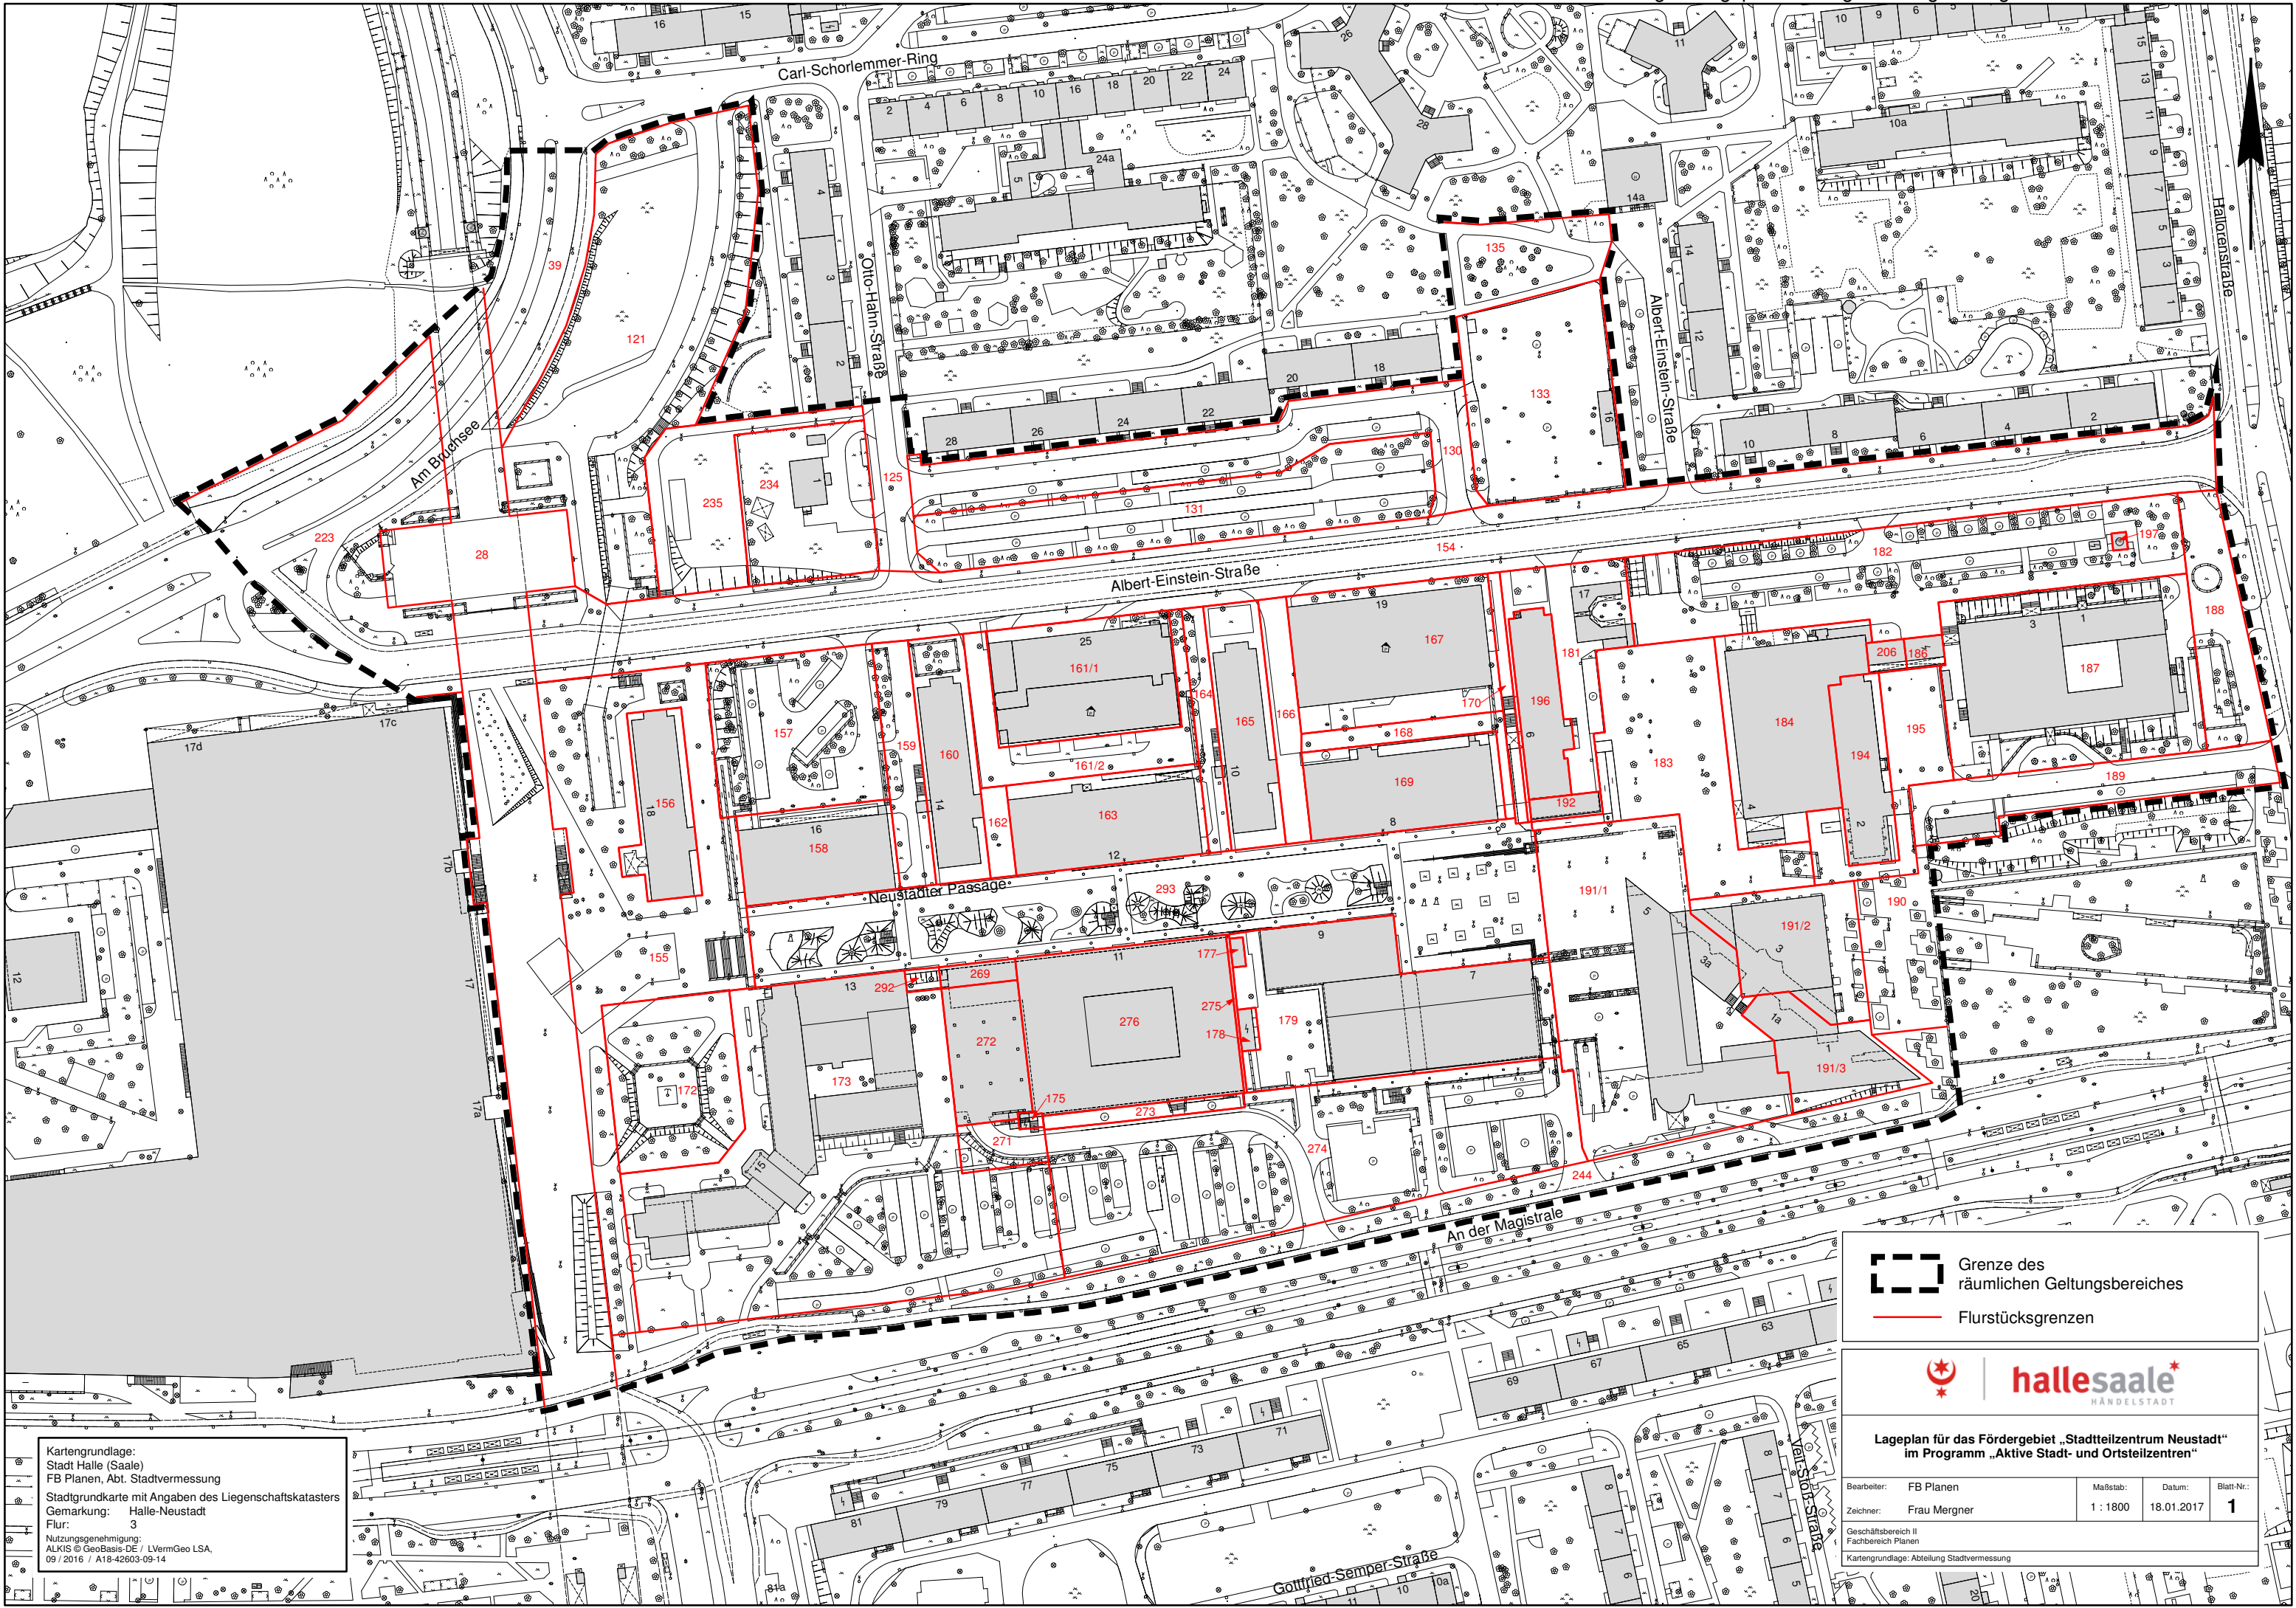

Kartengrundlage:
Stadt Halle (Saale)
FB Planen, Abt. Stadtvermessung
Stadtgrundkarte mit Angaben des Liegenschaftskatasters
Gemarkung: Halle-Neustadt
Flur: 3
Nutzungsgenehmigung:
ALKIS © GeoBasis-DE / LVermGeo LSA,
09 / 2016 / A18-42603-09-14

 Grenze des räumlichen Geltungsbereiches
 Flurstücksgrenzen

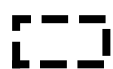

Lageplan für das Fördergebiet „Stadteilzentrum Neustadt“
im Programm „Aktive Stadt- und Ortsteilzentren“

Bearbeiter: FB Planen	Maßstab: 1 : 1800	Datum: 18.01.2017	Blatt-Nr.: 1
Zeichner: Frau Mergner			
Geschäftsbereich II Fachbereich Planen			
Kartengrundlage: Abteilung Stadtvermessung			