

Abschnitt 2

Industriestraße -
Dieselstraße
Verkehrsfreigabe
November 2002

Abschnitt 1

Dieselstraße - B6
Verkehrsfreigabe
Juli 2000

Abschnitt 3

Abschnitt 3a und 3b1


B6 - Knoten 8 /
einschließlich
Grenzstraße
Verkehrsfreigabe
April 2007

Abschnitt 3b2

Knoten 8 /
Grenzstraße -
Delitzscher Straße

Abschnitt 4

Delitzscher Straße - B100
in Planung

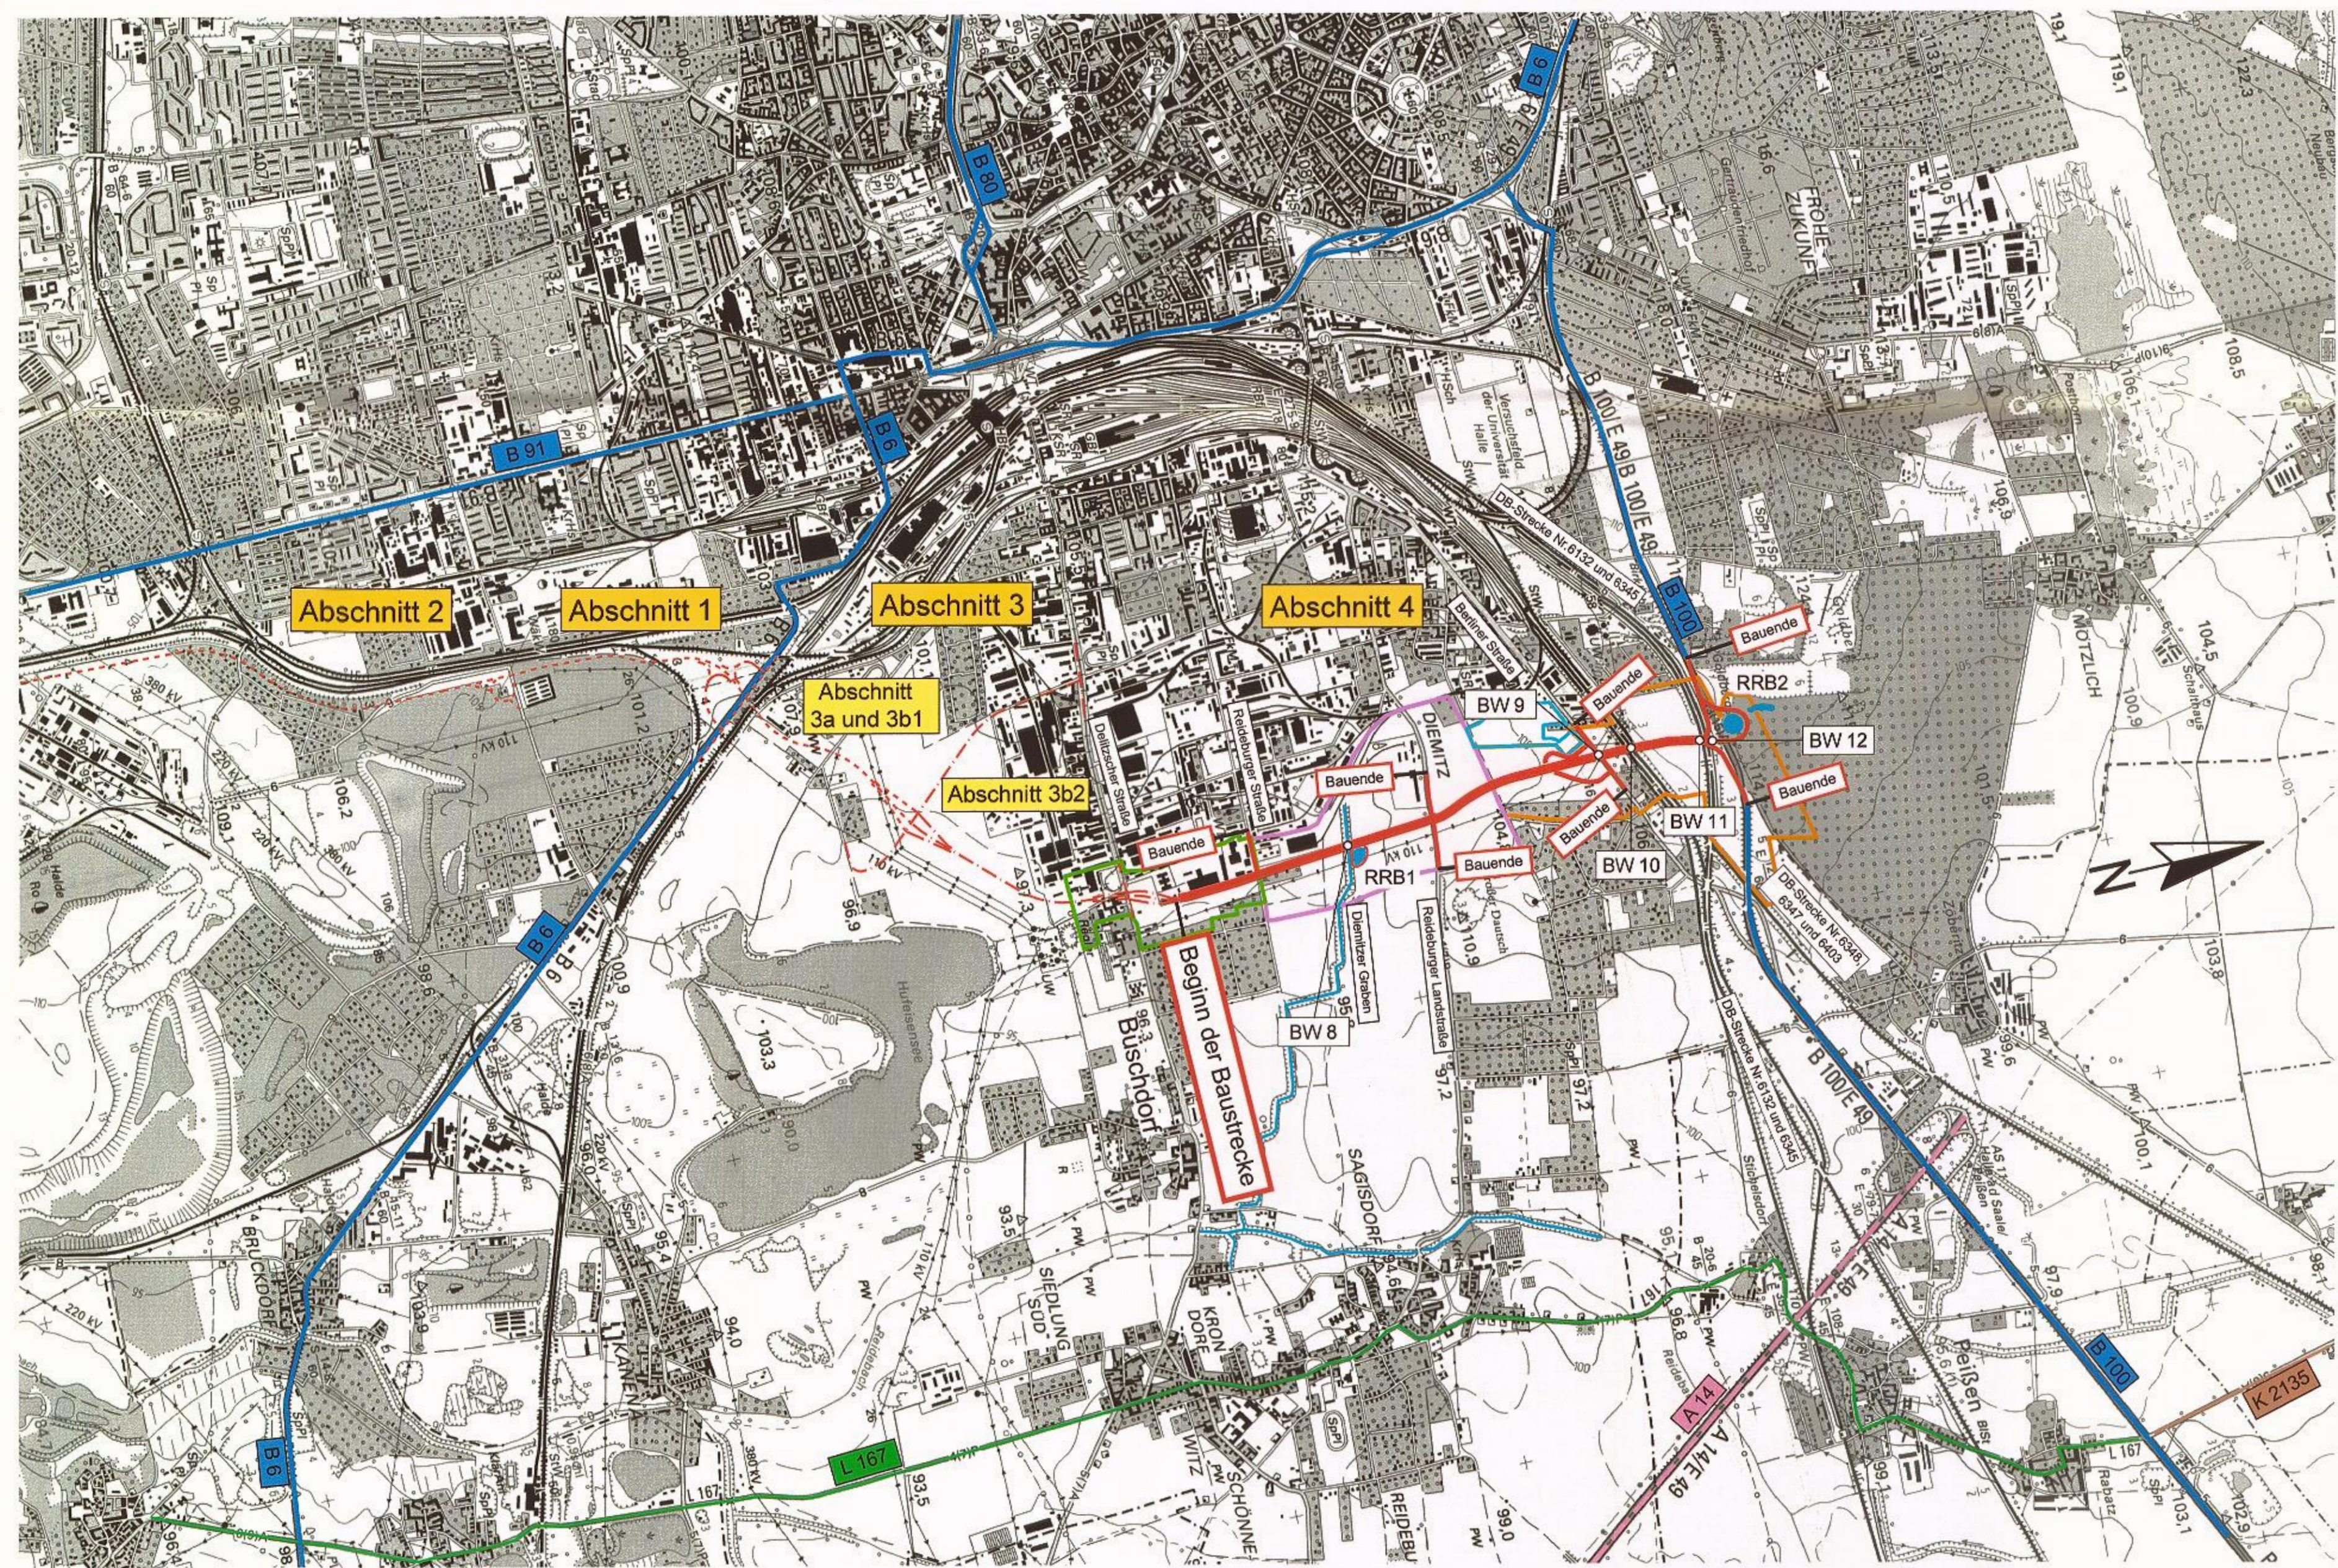

Legende:

- Bundesautobahn
- Bundesstraße
- Landesstraße
- Kreisstraße
- Haupterschließungsstraße in der Planung
- Haupterschließungsstraße im Bau
- fertig gestellte Haupterschließungsstraße
- B-Plan-Grenze (Nr. 64) 19.05.1993 (Aufstellungsbeschluss Beschluss-Nr. 93/I-38/813)
- B-Plan-Grenze (Nr. 65) 19.05.1993 (Aufstellungsbeschluss Beschluss-Nr. 93/I-38/815)
- B-Plan-Grenze (Nr. 66) 15.02.1993 (Aufstellungsbeschluss Beschluss-Nr. 93/I-38/771)
- V+E Plan Nr. 28 11.11.1992 (Aufstellungsbeschluss Beschluss-Nr. 92/I-32/677)
27.10.1993 (Satzungsbeschluss)
03.12.1994 (Inkrafttreten)

Kartengrundlage: Stadt Halle (Saale), FB Vermessung und Geodaten
Gauß-Krüger-Koordinatensystem (LS 150), Höhen Bezugssystem NHN (HS 160)

3	Abschn. 3b 2, Anmerkung	09.07.12	Mel./Mut.
2	westl. Versenkung der HES	09.07.12	Mel./Mut.
1	BW 8	09.07.12	Mel./Mut.
Nr.	Art der Änderung	Datum	Name
Arbeitsgemeinschaft HES 4. BA Halle			
		2009	Datum Name
		bearbeitet	02.06.
		gezeichnet	02.06. Mut.
		geprüft	
Obermeyer Planen+Beraten Große Ulrichstr.57 06108 Halle Tel.: 0345/56415-0		INGENIEURBÜRO VÖSSING Ingenieurbüro Dipl. Ing. H. Vössing GmbH Augustastraße 1 06108 Halle Tel.: 0345/21788-0	
Stork Plan & Control GmbH Ludwigstr. 28 06110 Halle Tel.: 0345/68131-53		Halle, den 09.07.2012	

**Haupterschließungsstraße
Gewerbegebiete Halle - Ost**
4. Bauabschnitt
Delitzscher Straße bis B 100

Unterlage: 3.1
Blatt: 1A
Registrier-Nr.
Datum
Zeichen

**Haupterschließungsstraße
von Bau-km 3+350.000 bis 6+016.405
PLANFESTSTELLUNGSUNTERLAGE**

nachgeprüft:
Übersichtslageplan
Maßstab: 1:20 000

Aufgestellt und überprüft:
06108 Halle, den
Stadt Halle - Dez. II Straßen- und Tiefbauamt

Deckblatt
Im Auftrag:

Der Plan hat in der Zeit vom 29.10.2012 bis zum 28.11.2012 öffentlich ausgelegen.
Halle, den 30.11.2012
Stadt Halle, Stabsstelle Bauverwaltung
Im Auftrag: (Kiltz)

Gesehen:
Halle, den 08. Apr 2013
Stadt Halle, Fachbereich Planen, Abt. Planungsrecht
Im Auftrag: (Kiltz)