


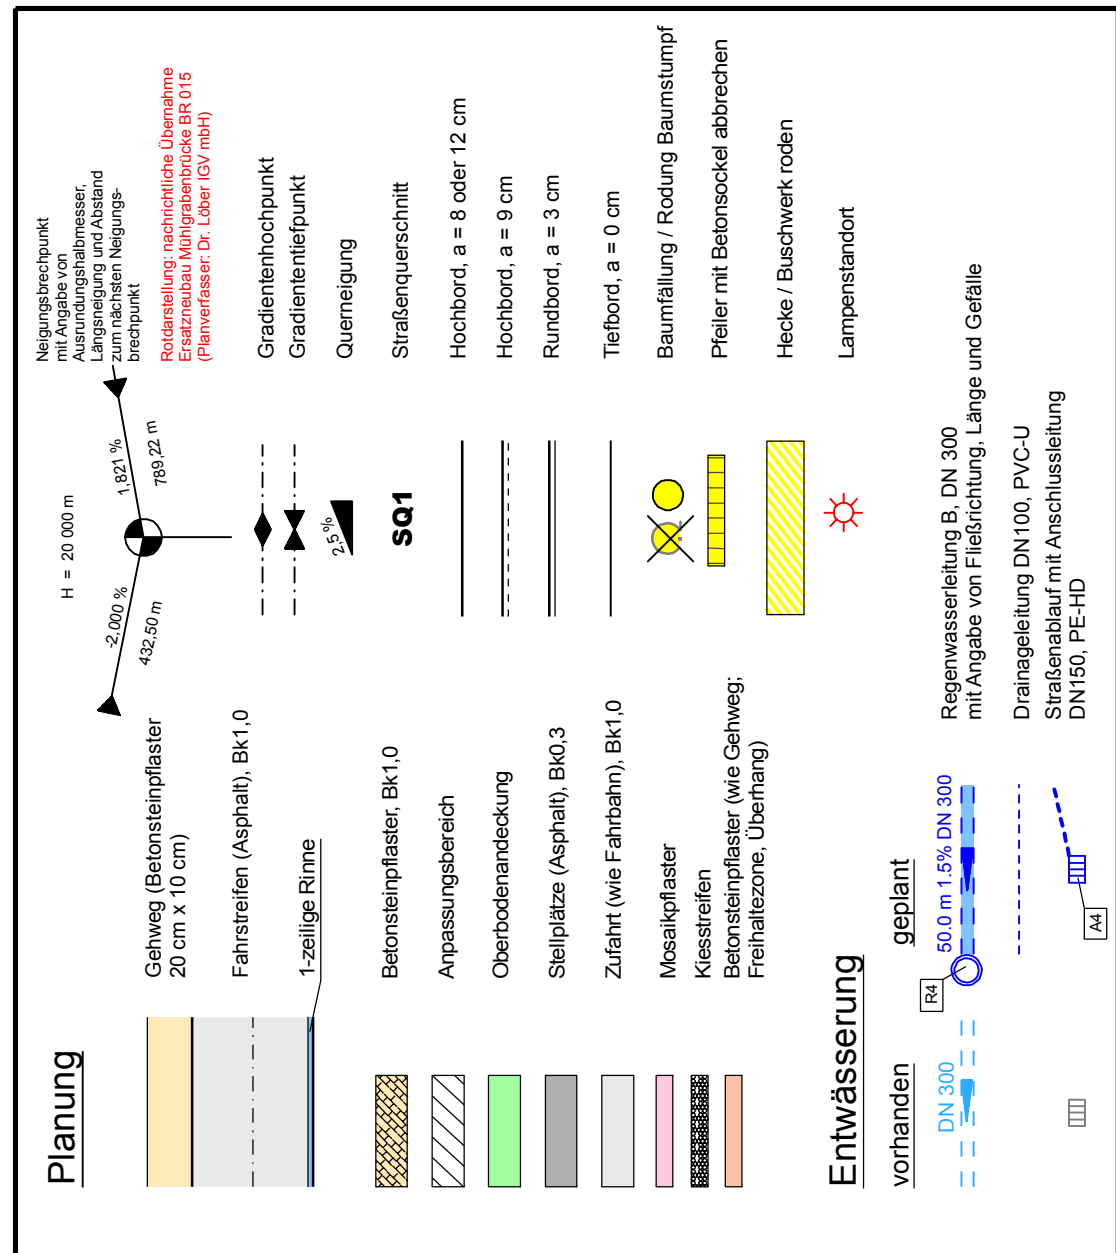


Entwurfsbearbeitung:  Uhlir & Wehling Beratende Ingenieure Grenzstr.28, 06112 Halle (Saale) Tel: (0345) 6844753 Fax: (0345) 6844756 e-mail: info@uhlir-wehling.de	Datum	Zeichen	
	bearbeitet:	02 / 2017	U. Bartels
	gezeichnet:	02 / 2017	A. Bernstein
	geprüft:	02 / 2017	U. Bartels
	Projekt-Nr.:	H011 - 15 - 109	

Bauherr:	
----------	---


Nr.	Art der Änderung	Datum	Zeichen

VORENTWURF

Straßenbauverwaltung: Stadt Halle (Saale) GBI - Stadtentwicklung und Umwelt, Fachbereich Bauen, Abteilung Straßen- und Brückenbau, Team Straßenneubau	Unterlage / Blatt-Nr.: 5 / 1
Straße / Abschn.-Nr. / Station: Ratswerder PROJIS-Nr.:	Lageplan Maßstab: 1 : 250

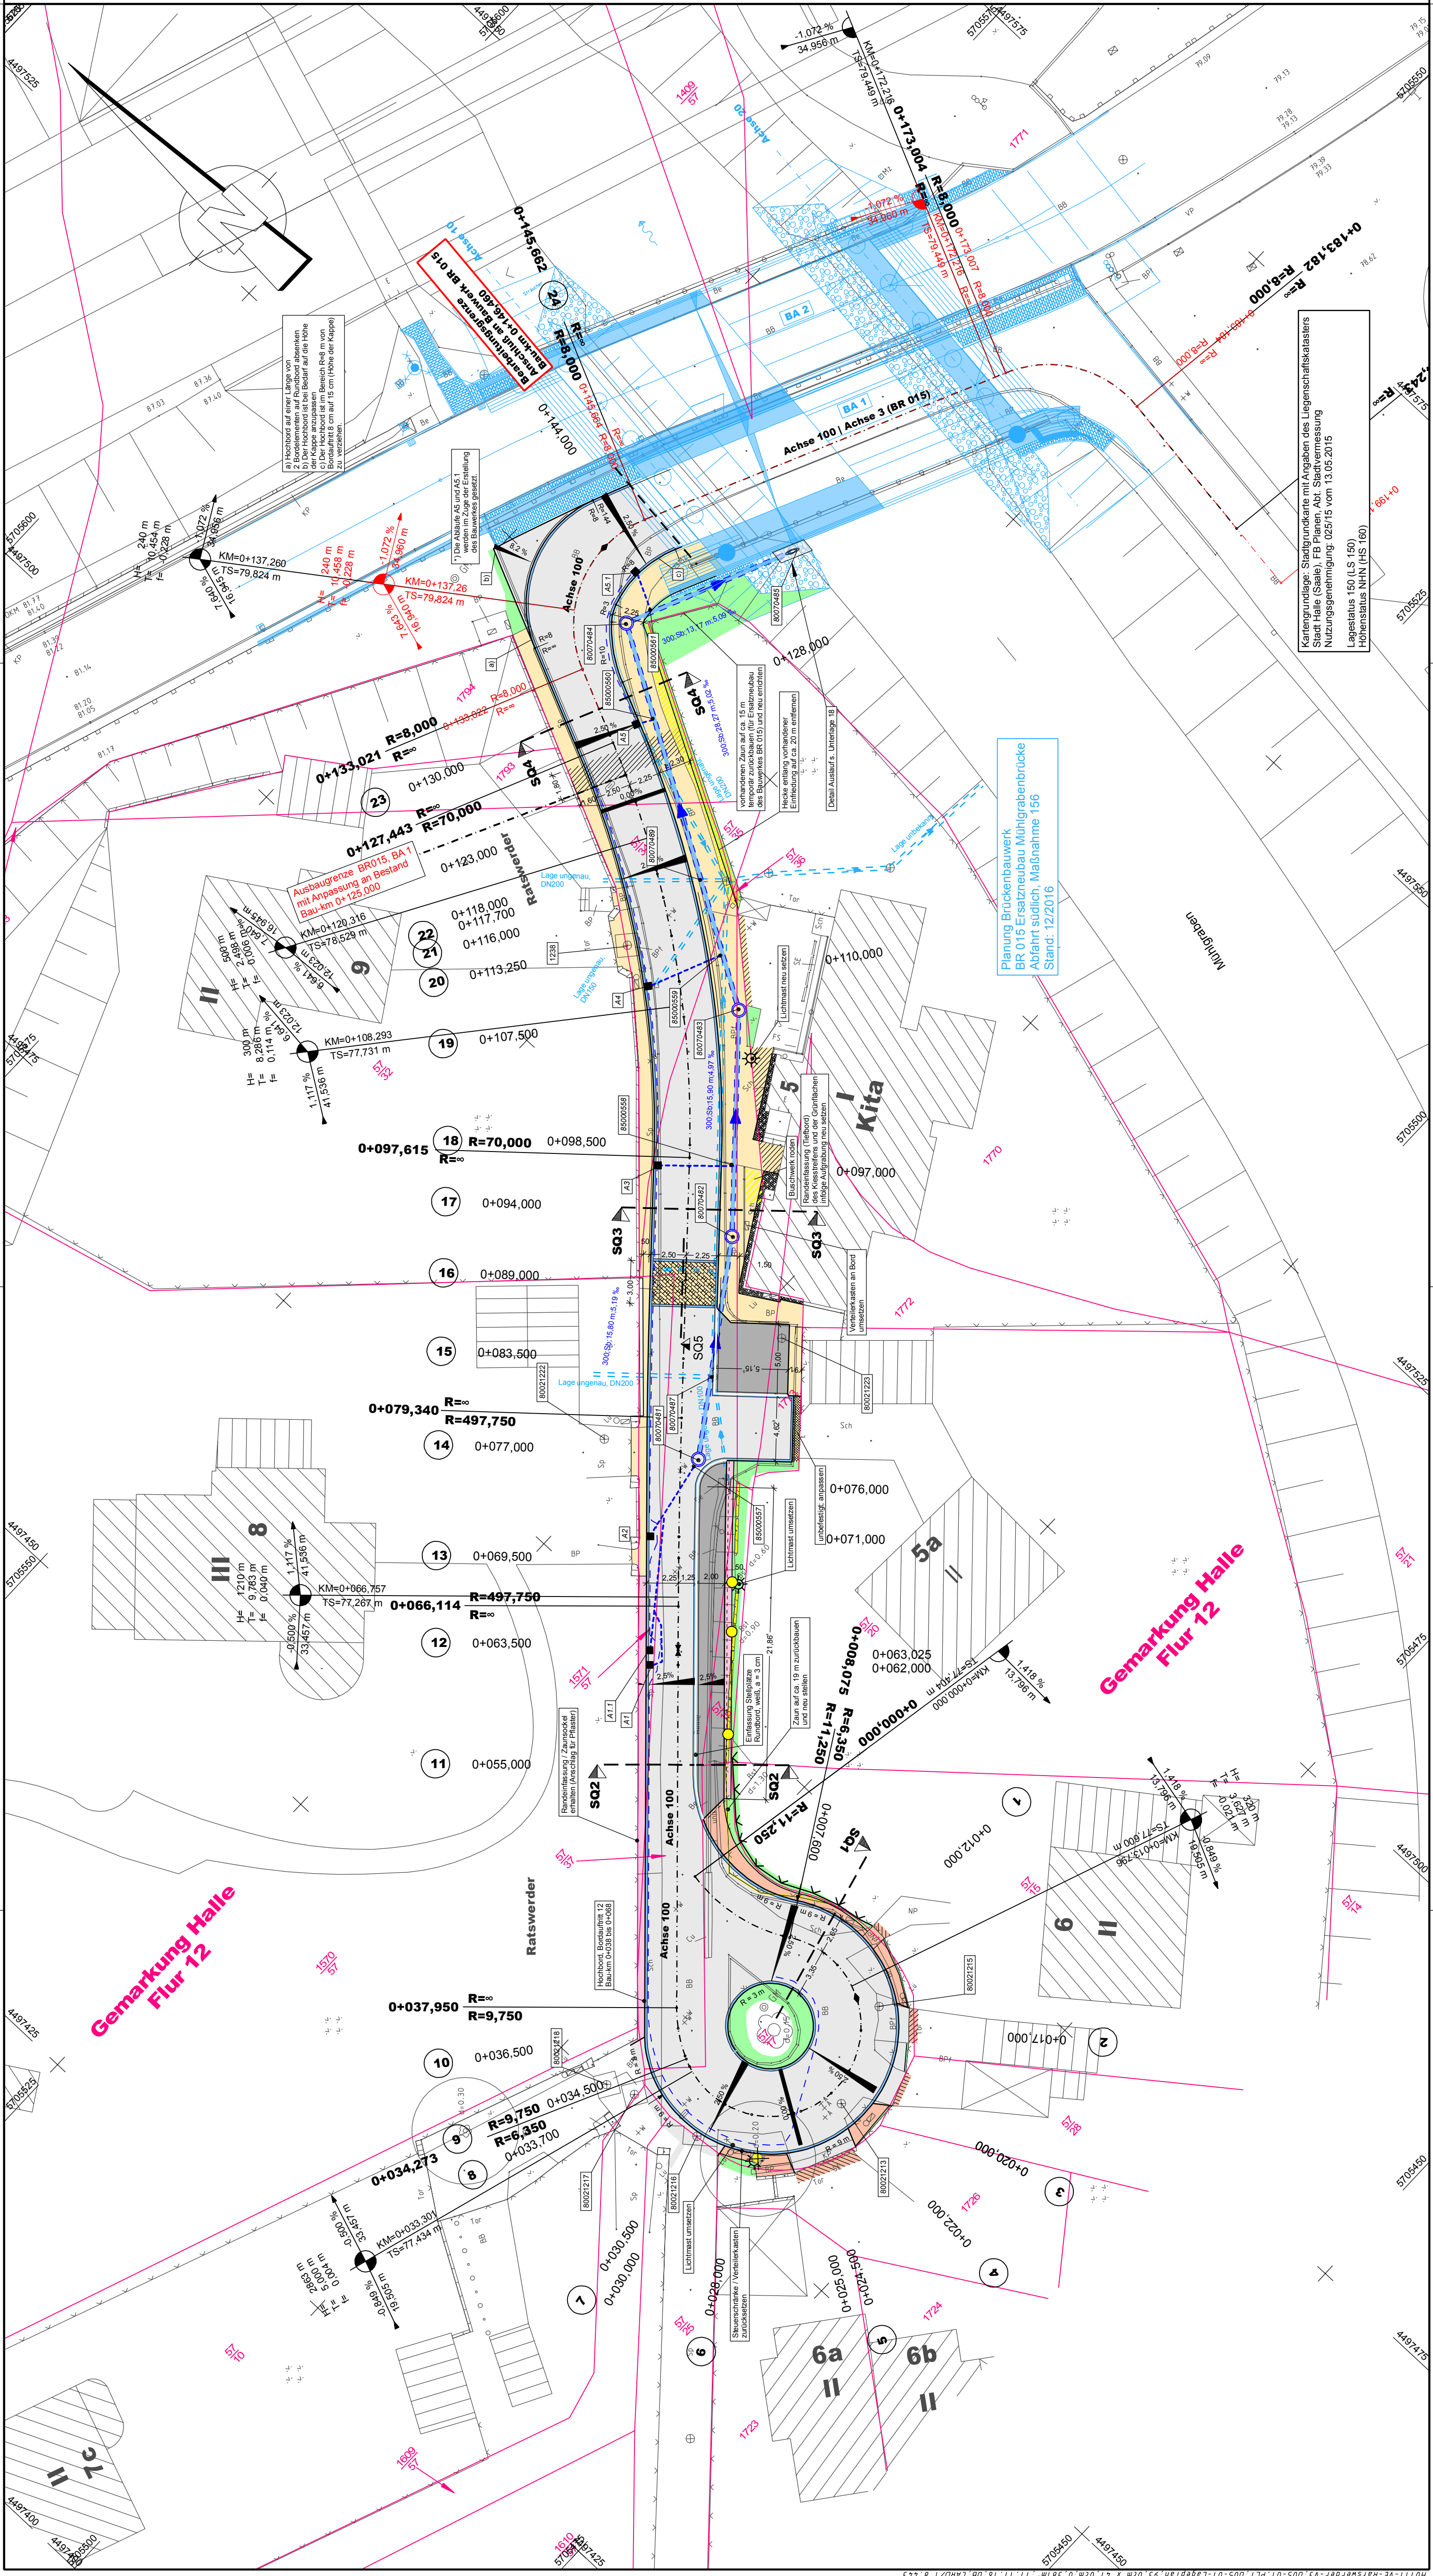

H0111-VE-Ratswerder-V3; U14-02.PLT;U14.01 02; 580 x 297; 02.02.17; UB; CARD/1 8.443

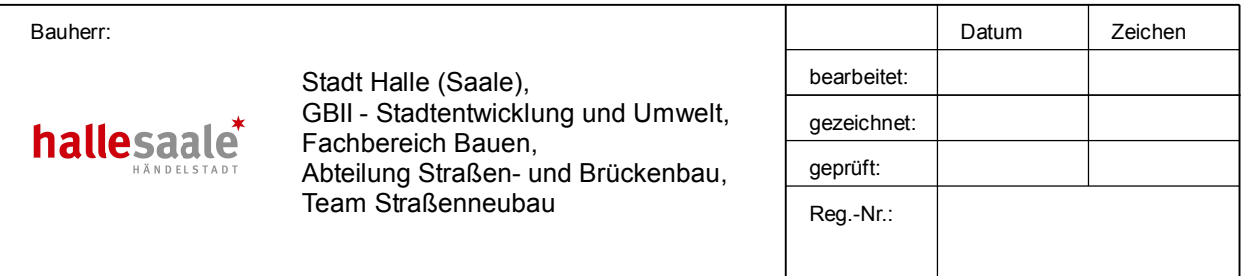


VORENTWURF


Straßenbauverwaltung: Stadt Halle (Saale), GBII - Stadtentwicklung und Umwelt, Fachbereich Bauen, Abteilung Straßen- und Brückenbau, Team Straßenneubau Straße / Abschn.-Nr. / Station: Ratswerder	Unterlage / Blatt-Nr.: 14 / 2 Straßenquerschnitt SQ2 Station 0+055,000
PROJIS-Nr.:	Maßstab: 1:50

Bau-km 0+000,000 bis Bau-km 0+146,460

aufgestellt: , den	geprüft: , den
gesehen: , den	genehmigt: , den

Straßenquerschnitt 4

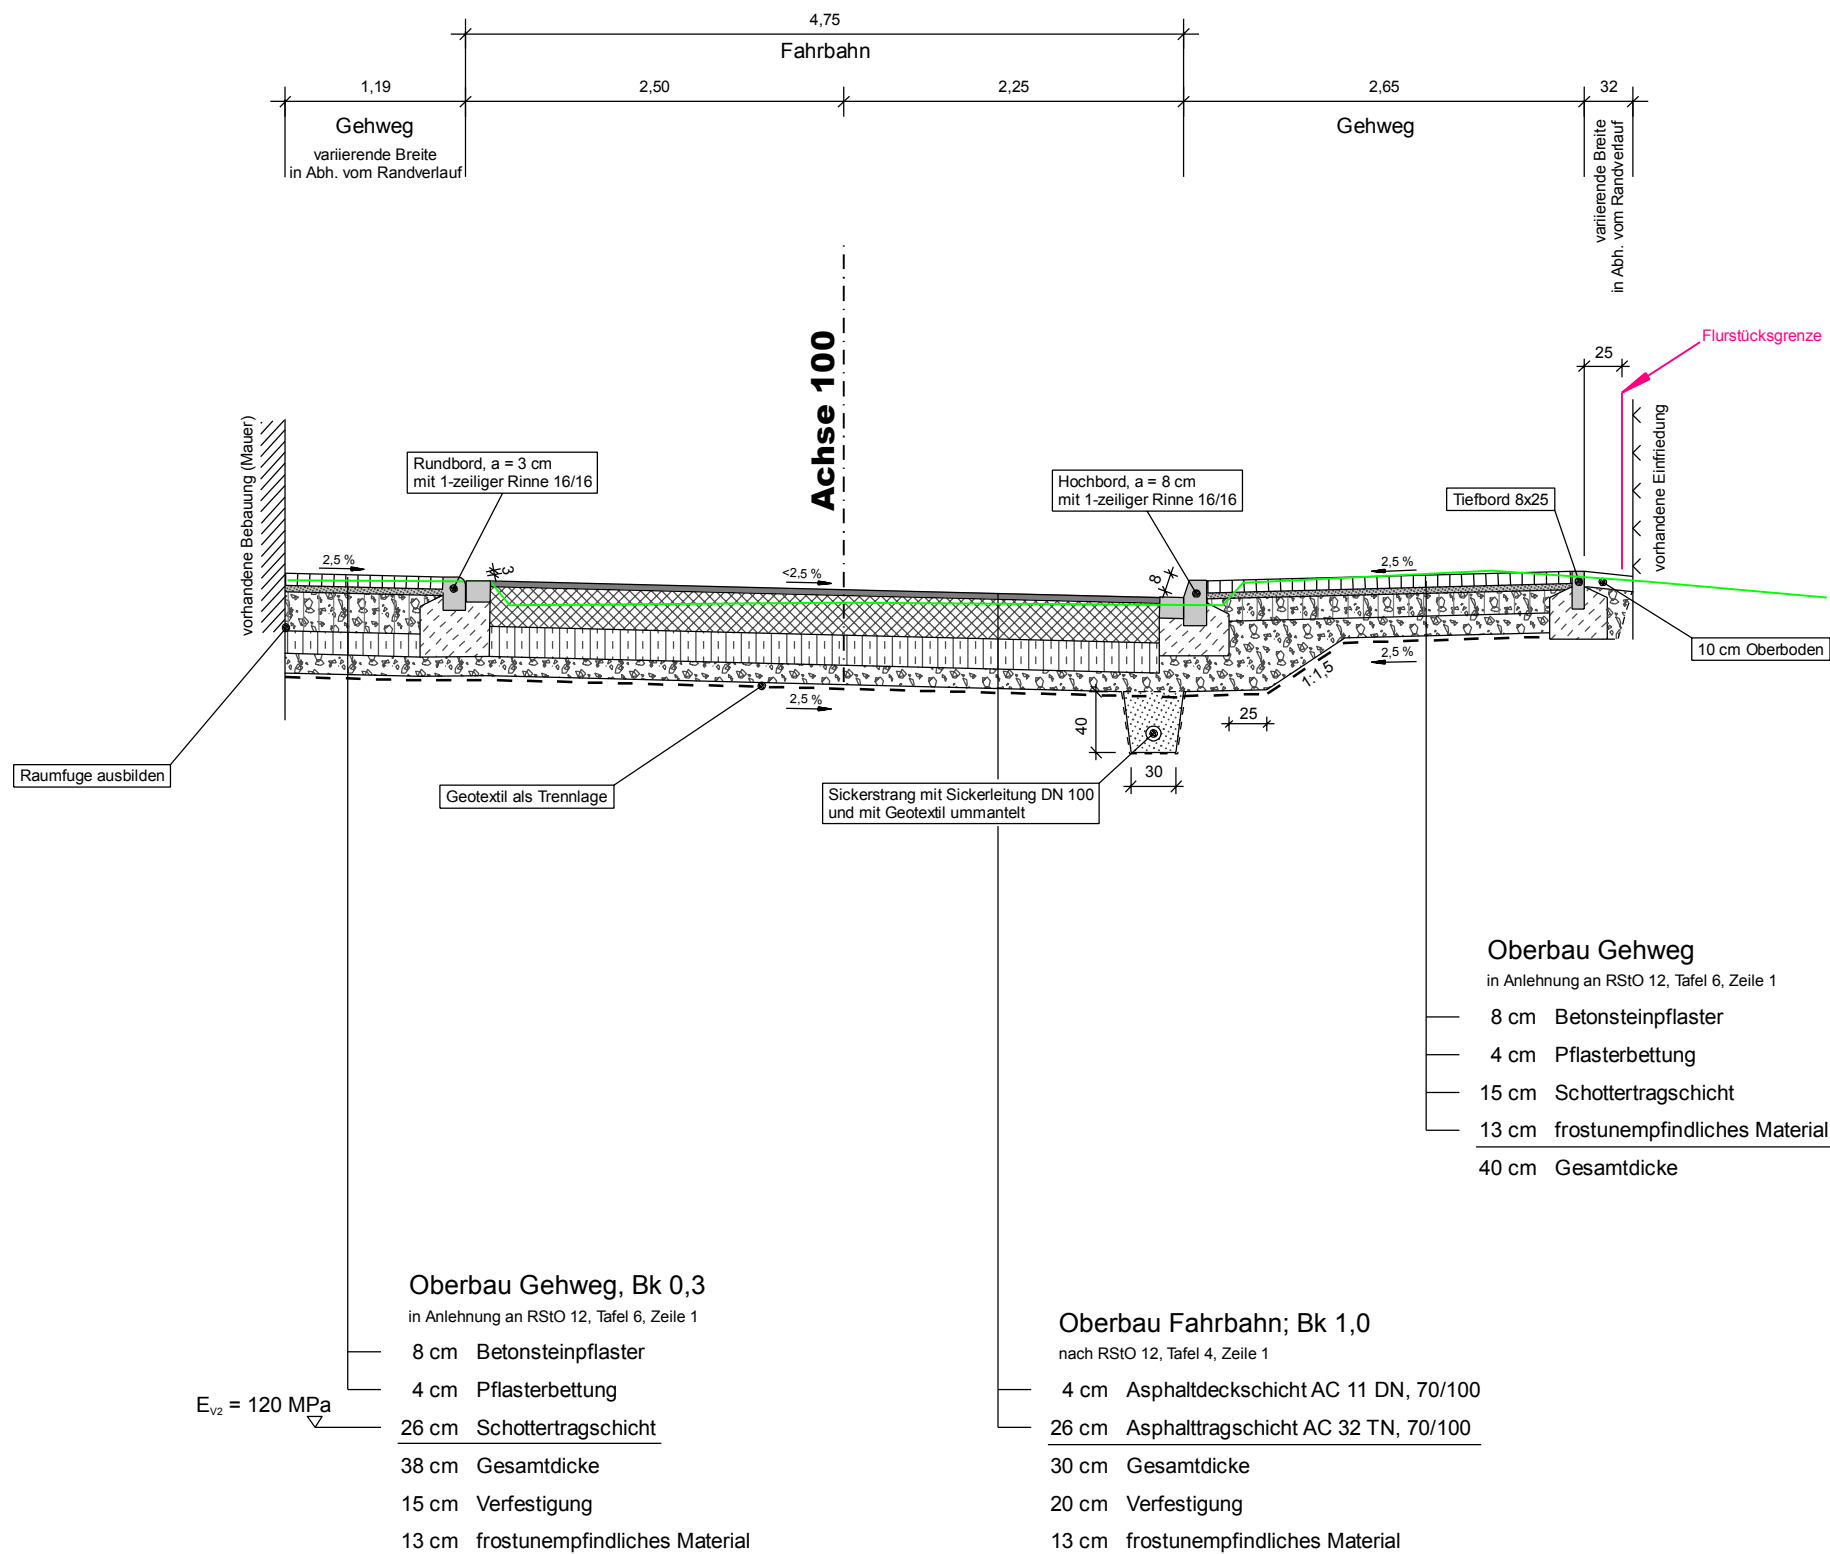

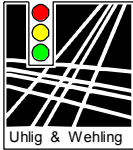Entwurfsbearbeitung:  Uhlig & Wehling Uhlig & Wehling Beratende Ingenieure Grenzstraße 28, 06112 Halle (Saale) Tel.: (0345) 6844753 ; Fax: (0345) 6844756 e-mail: info@uhlig-wehling.de		Datum	Zeichen
	bearbeitet:	02 / 2017	U. Bartels
	gezeichnet:	02 / 2017	A. Bernstein
	geprüft:	02 / 2017	U. Bartels
	Projekt-Nr.:	H0111 - 15 - 109	

Bauherr:  halle saale HÄNDELSTADT Stadt Halle (Saale), GBII - Stadtentwicklung und Umwelt, Fachbereich Bauen, Abteilung Straßen- und Brückenbau, Team Straßenneubau		Datum	Zeichen
	bearbeitet:		
	gezeichnet:		
	geprüft:		
	Reg.-Nr.:		

Nr.	Art der Änderung	Datum	Zeichen

VORENTWURF

Straßenbauverwaltung: Stadt Halle (Saale), GBII - Stadtentwicklung und Umwelt, Fachbereich Bauen, Abteilung Straßen- und Brückenbau, Team Straßenneubau Straße / Abschn.-Nr. / Station: Ratswerder PROJIS-Nr.:	Unterlage / Blatt-Nr.: 14 / 4
	Straßenquerschnitt SQ4 Station 0+130,000
	Maßstab: 1:50

Hochwassermaßnahme 126
Wiederherstellung der Straße Ratswerder

Bau-km 0+000,000 bis Bau-km 0+146,460

aufgestellt:	geprüft:
....., den	, den
gesehen:	genehmigt:
....., den	, den