
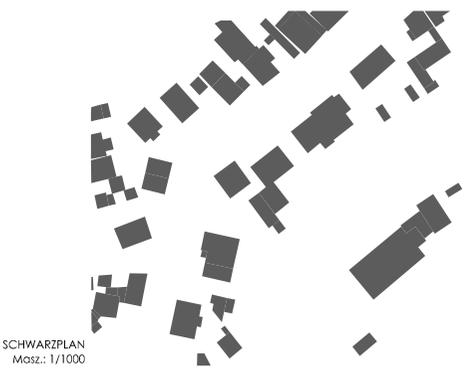


Anlage 1: Lageplan

Waidmannsweg 53
 Nutzung: Schulgebäude
 Fassade: Lochfassade Mauerwerk verputzt
 Dach: Walmdach, Ziegeleindeckung
 Höhe Traufe ca.:
 Höhe First ca.:

Waidmannsweg 55
 Nutzung: Wohngebäude
 Fassade: Lochfassade Mauerwerk verputzt
 Dach: Mansarddach, Ziegeleindeckung
 Höhe Traufe ca.:
 Höhe First ca.:

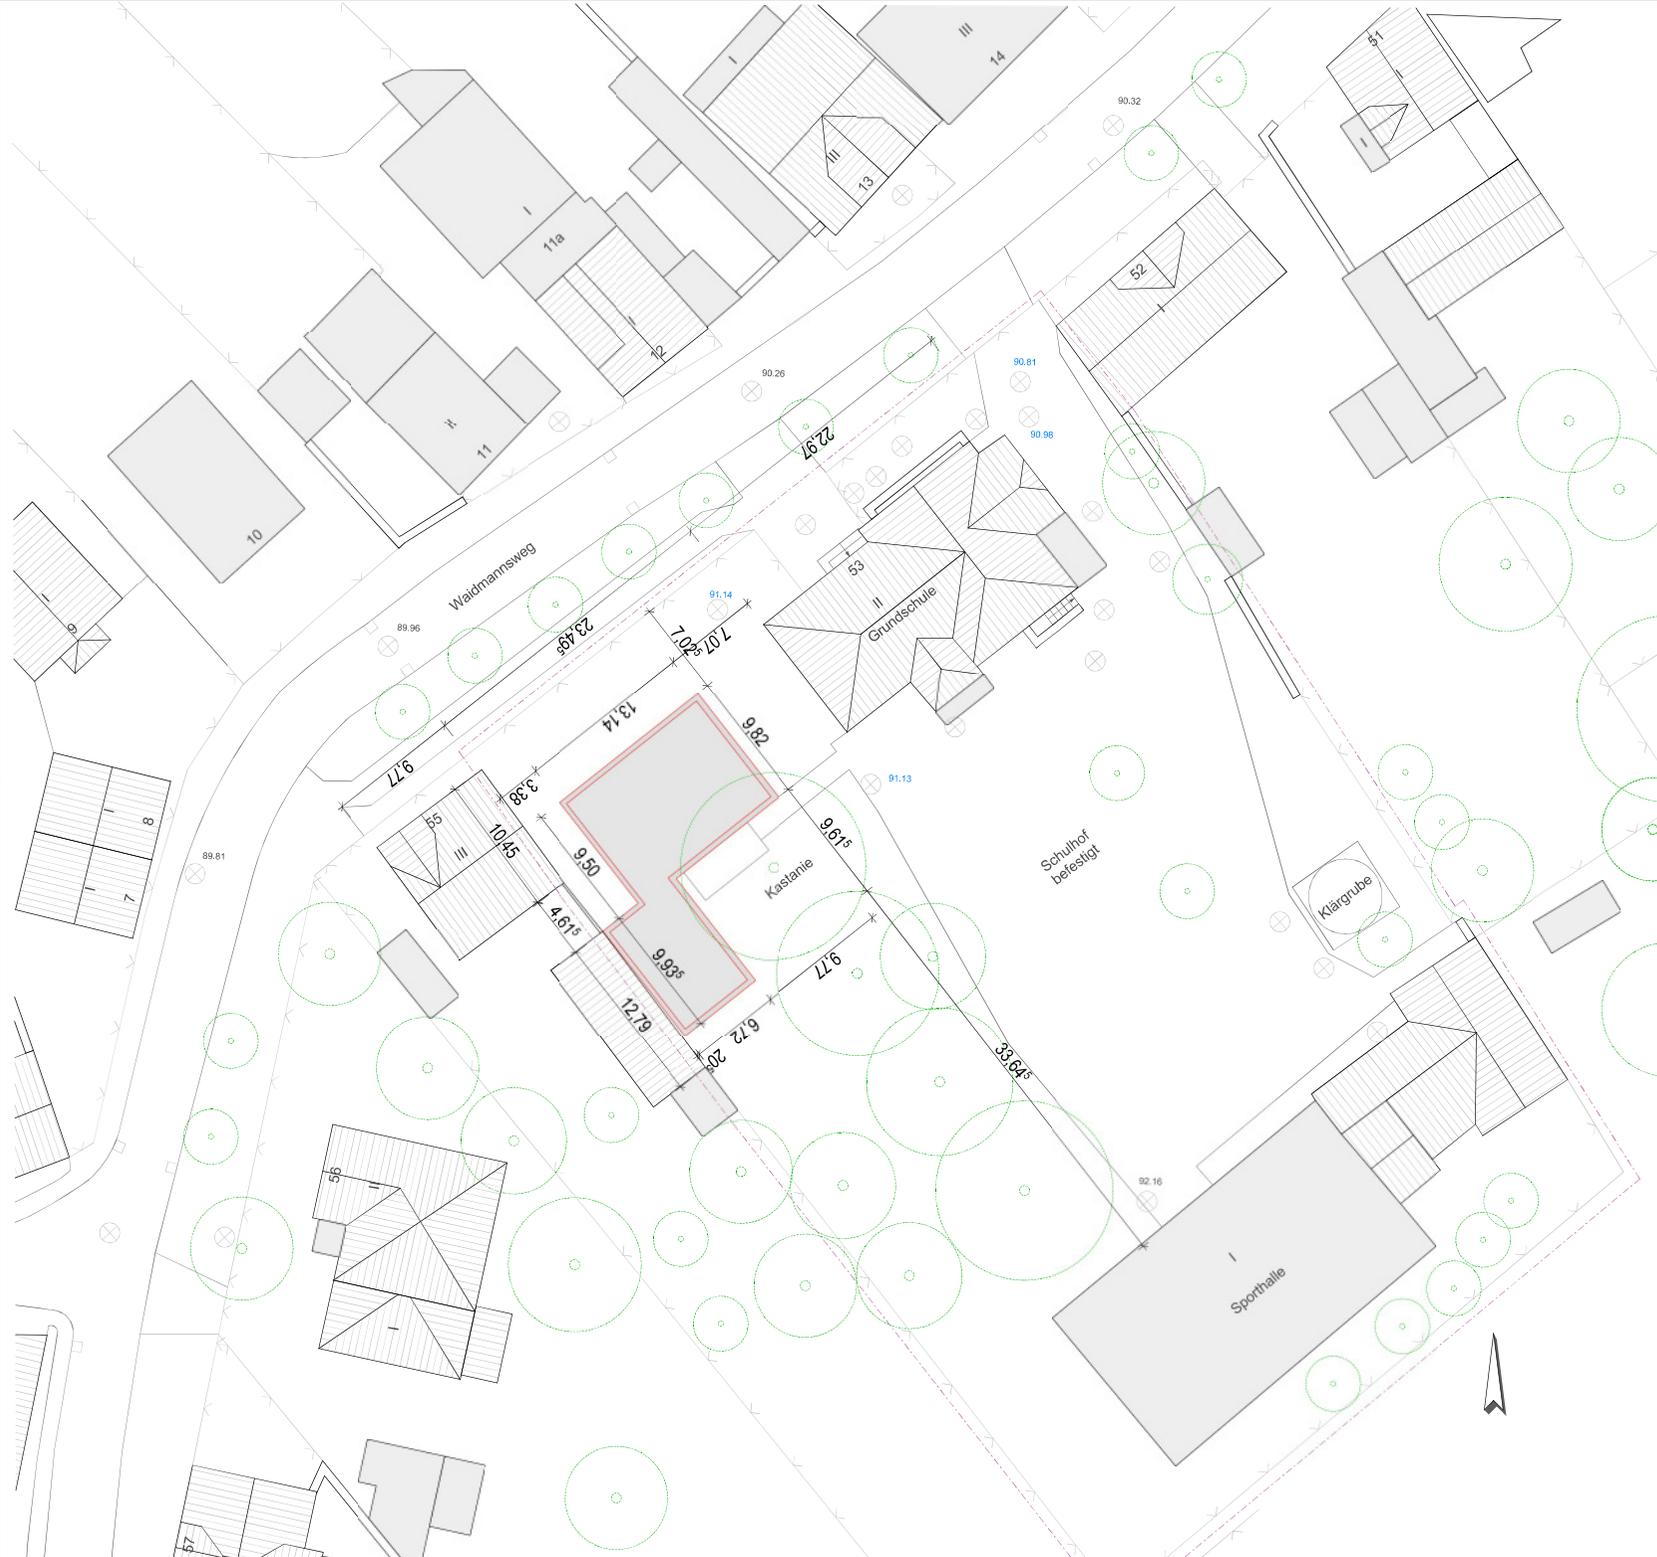

SCHWARZPLAN
 Mossz.: 1/1000

- Gebäude Bestand (Dachform)
 - Gebäude Bestand Flachdach
 - Gebäude Neubau
 - Straßen Wege
 - Gelände
 - Bäume / Vegetation
 - Höhenkoten NHN
 - Flurstücksgrenzen
- Höhenbezug ± 0.00 = NHN
 Erdgeschoss ± 0.00 = NHN
 Geschosshöhe = 3,57m
 lichte Raumhöhe = 2,90m

- ALLE MASSE SIND VOR DER BAUAUSFÜHRUNG ÖRTLICH UND RECHNERISCH VERANTWORTLICH ZU PRÜFEN. EVENTUELLE UNSTIMMKEITEN SIND UMGEHEND MIT DEN ARCHITECTEN UND DER BAULEITUNG ZU KLÄREN.
 - FÜR DIE EHALTUNG DER MASSE HAFTET DIE AUSFÜHRENDE FIRMA.
 - DIESER PLAN GILT NUR IM ZUSAMMENHANG MIT DEN ANDEREN WERKPLÄNEN N 1.50, SOWIE DEN ANGEGEBENEN DETAILPLÄNEN.
 - ES SIND AUSSERDEM ZU BEACHTEN: GEPRÜFTE STATISCHE BERECHNUNGEN, POSITIONS-, SCHAL-, BEWEHRUNGSPLÄNE BE- UND ENTWASSERUNGSPLÄNE, PROJEKTPLÄNE FÜR HEIZUNG, LÜFTUNG UND ELEKTROANLAGEN

Index:	Datum:	Erfassung:
Bauherr:	Stadt Halle (Saale) Fachbereich 24 Am Stadion 5, 06122 Halle (Saale)	
Planverfasser:	DRESSLER ARCHITECTEN BDA Robert-Blum-Strabe 14, 06114 Halle (Saale) FON 0345-2025303 mail@dresler-architekten.de	
Phase:	GENEHMIGUNGSPLANUNG	
Objekt:	Grundschule Nieleben	Maßstab: 1 : 200
Plantitel:	LAGEPLAN	Plan-Nr.: 200-LP4-001
Bearbeiter:	Meyer	Datum: 04-10-2016
Bauprojekt:	ERWEITERUNGSBAU Grundschule Nieleben	

VORABZUG