


# Anlage 3: Gebäudeschnitt Ansichten

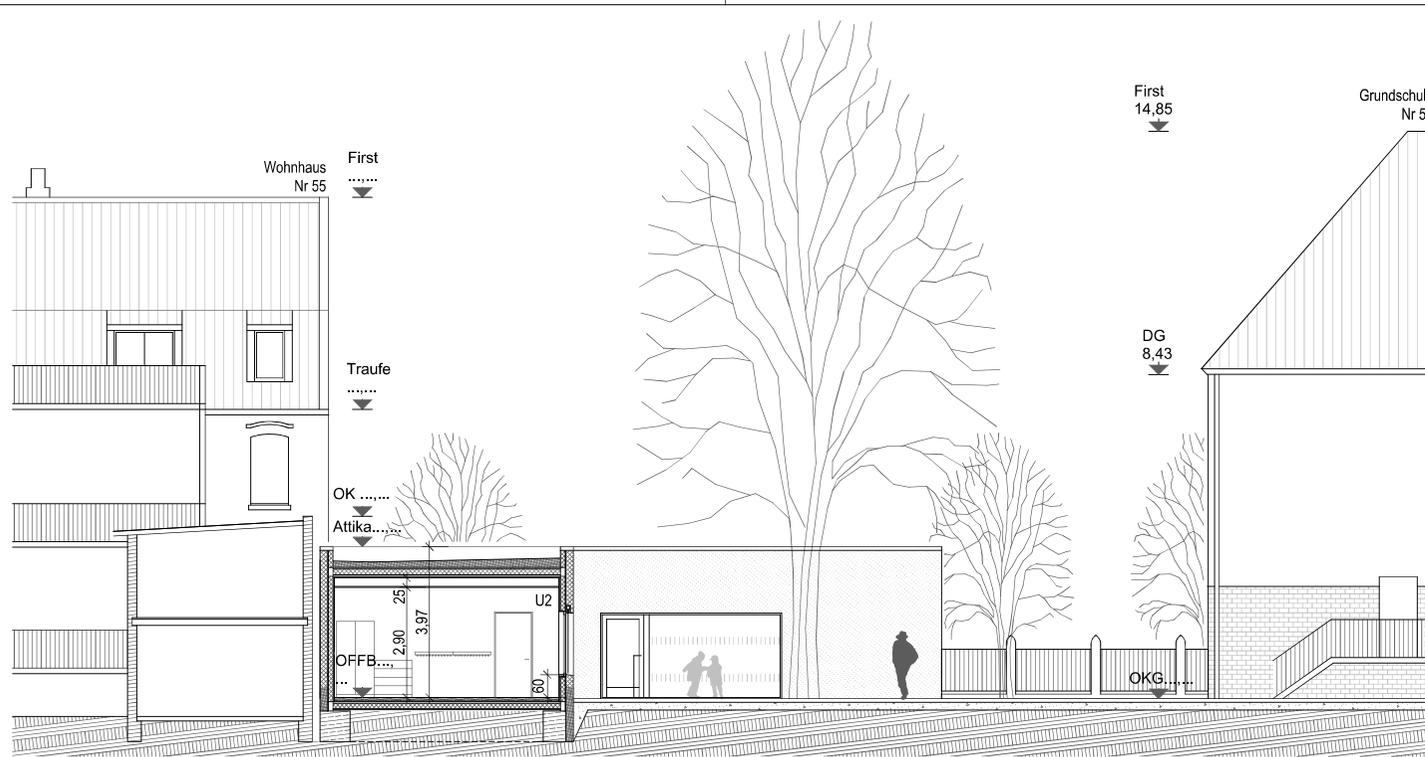

SCHNITT AA / ANSICHT SÜD-OST



SCHNITT BB / ANSICHT NORD-OST

Waidmannsweg

- ALLE MASSE SIND VOR DER BAUAUSFÜHRUNG ÖRTLICH UND RECHNERISCH VERANTWORTLICH ZU PRÜFEN. EVENTUELLE UNSTIMMIGKEITEN SIND UMGEHEND MIT DEN ARCHITEKTEN UND DER BAULEITUNG ZU KLÄREN.
- FÜR DIE EINHALTUNG DER MASSE HAFET DIE AUSFÜHRENDE FIRMA.
- DIESER PLAN GILT NUR IM ZUSAMMENHANG MIT DEN ANDEREN WERKPLÄNEN M 1:50, SOWIE DEN ANGEgebenEN DETAILPLÄNEN.
- ES SIND AUSSERDEM ZU BEACHTEN:  
GEPRÜFTE STATISCHE BERECHNUNGEN, POSITIONS-, SCHAL-, BEWEHRUNGSPLANE  
BE- UND ENTWASSERUNGSPLANE, PROJEKTPLANE FÜR HEIZUNG, LUFTUNG UND ELEKTROANLAGEN

Index: Datum: Erläuterung:

Bauherr: Stadt Halle (Saale)

Planverfasser: **DRESSLER ARCHITEKTEN BDA**  
Robert-Blum-Strasse 14, 06114 Halle (Saale)  
FON 0345-2025303  
mail@dressler-architekten.de

**VORABZUG**

Phase: BAUGENEHMIGUNG

Objekt: Grundschule Nietleben Maßstab: 1 : 100

Plantitel: Ansicht/ Schnitt Erweiterungsbau Plan-Nr: 300-LP4-302

Bearbeiter: Meyer Datum: 04-10-2016

Bauvorhaben: **GRUNDSCHULE NIETLEBEN**  
Waidmannsweg 53  
Erweiterung des Schulgebäudes