


GRUNDRISS 1. OBERGESCHOSS

GRUNDSCHULE "FRIEDENSCHULE" • KARL-PILGER-STRASSE 4 • 06132 HALLE (SAALE)

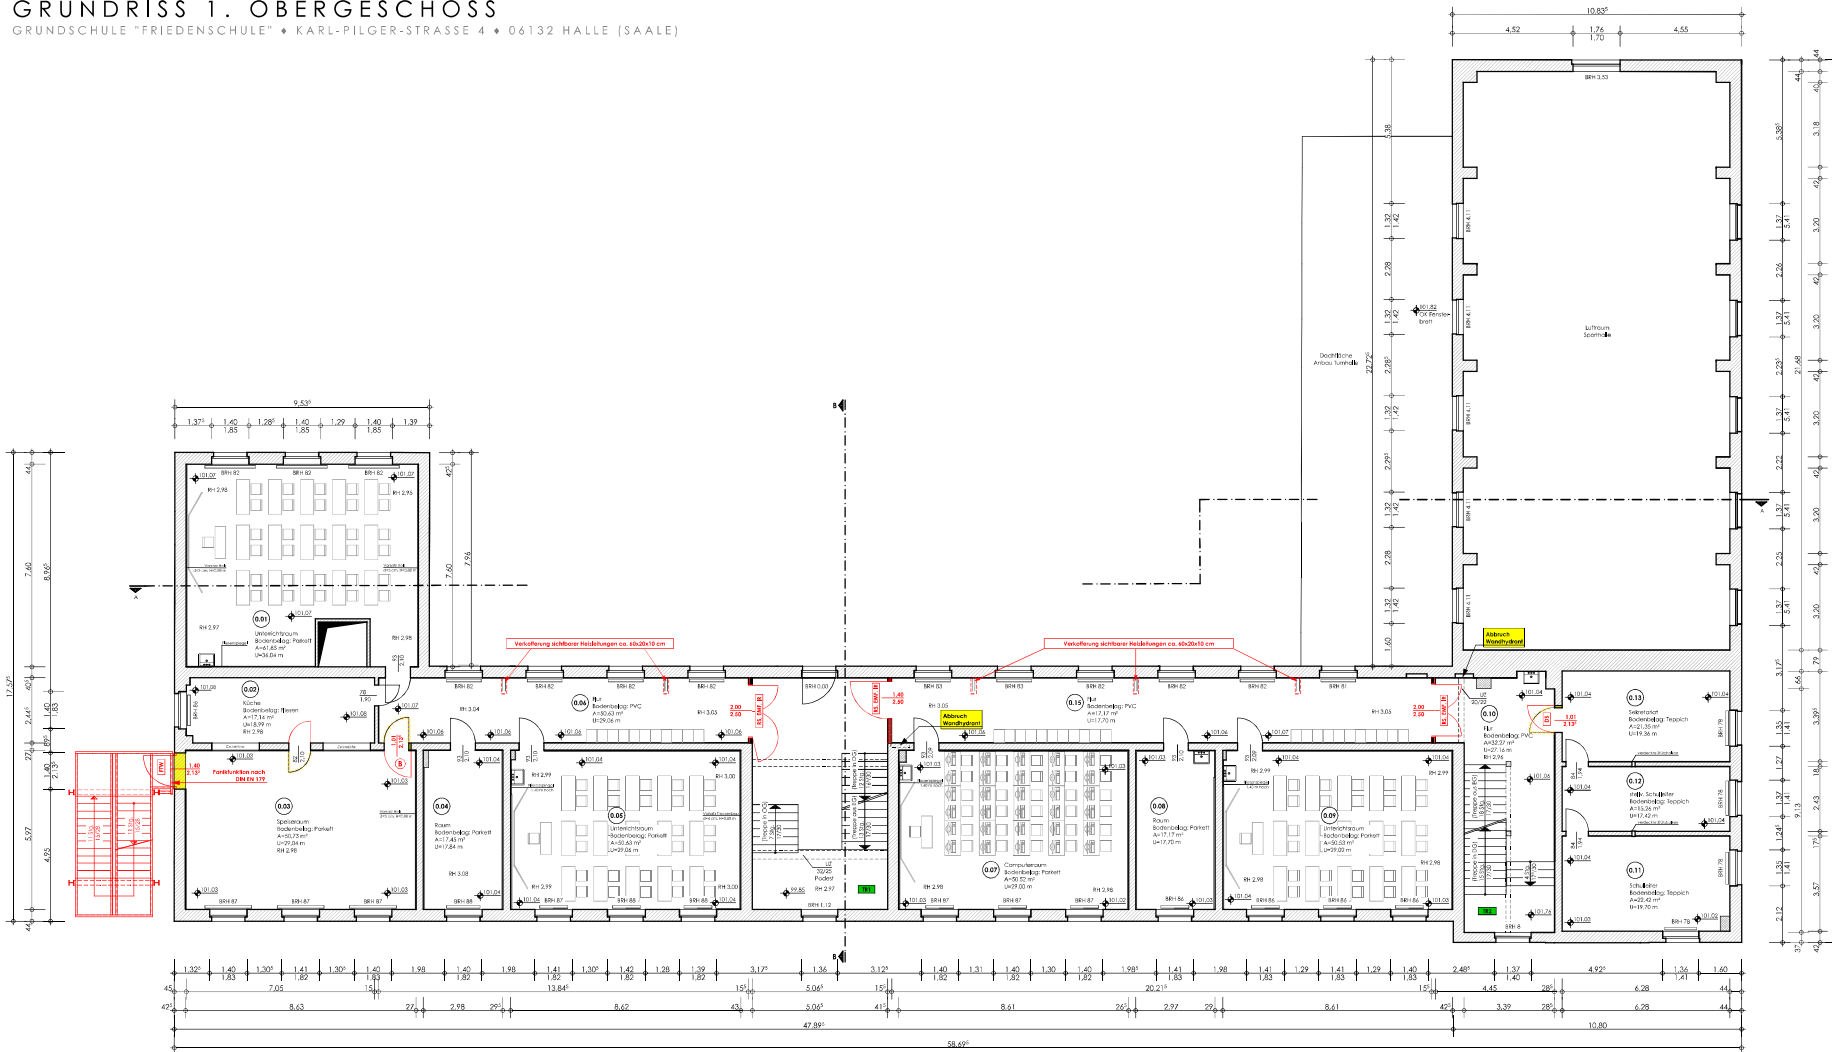

LEGENDE	
RS	rauchschicht
EMF	elektromagnetisch-hydraulische Feuertürfüße
130	Innenraumschmelzer für mit Feuerwiderstandsdauer von 30 min
DS	drahtgeflecht
FTW	Fluchtwächter
	Fluchtwächter
	Abbruch
⊕	Ständer nach DIN EN 173

Hinweise:
Alle Maße sind am Bauwerk vorzutragen und zu prüfen.

Unbeseitigt:
Diese Zeichnung ist präparationsfähig und darf ohne vorherige Genehmigung des BtP (Bd. 1) u. A. Transparenz nicht wiederholt, verändert, ergänzt, geändert oder für andere Bauverfahren genutzt werden.

Änderungsmerkmale:

Item	Datum	Änderungen	Benutzer

INGENIEURBÜRO FÜR HOCHBAU- UND TRAGWERKEPLANUNG
 (BtP) - BtP, BtP, A, B, C, ZZ.

Stichtag (Bade): 10.04.2017
Planbereich: Am Stützen 5
Grundriss 1. Obergeschoss

INGENIEURBÜRO FÜR HOCHBAU- UND TRAGWERKEPLANUNG
 (BtP) - BtP, BtP, A, B, C, YZ, ZA, ZB, ZC, ZD, ZE, ZF, ZG, ZH, ZI, ZJ, ZK, ZL, ZM, ZN, ZO, ZP, ZQ, ZR, ZS, ZT, ZU, ZV, ZW, ZX, ZY, ZZ.

Skala: 1:100
Datum: 10.04.2017
Blatt: EBO3