


# GRUNDRISS DACHGESCHOSS

GRUNDSCHULE "FRIEDENSCHULE" • KARL-PILGER-STRASSE 4 • 06132 HALLE (SAALE)

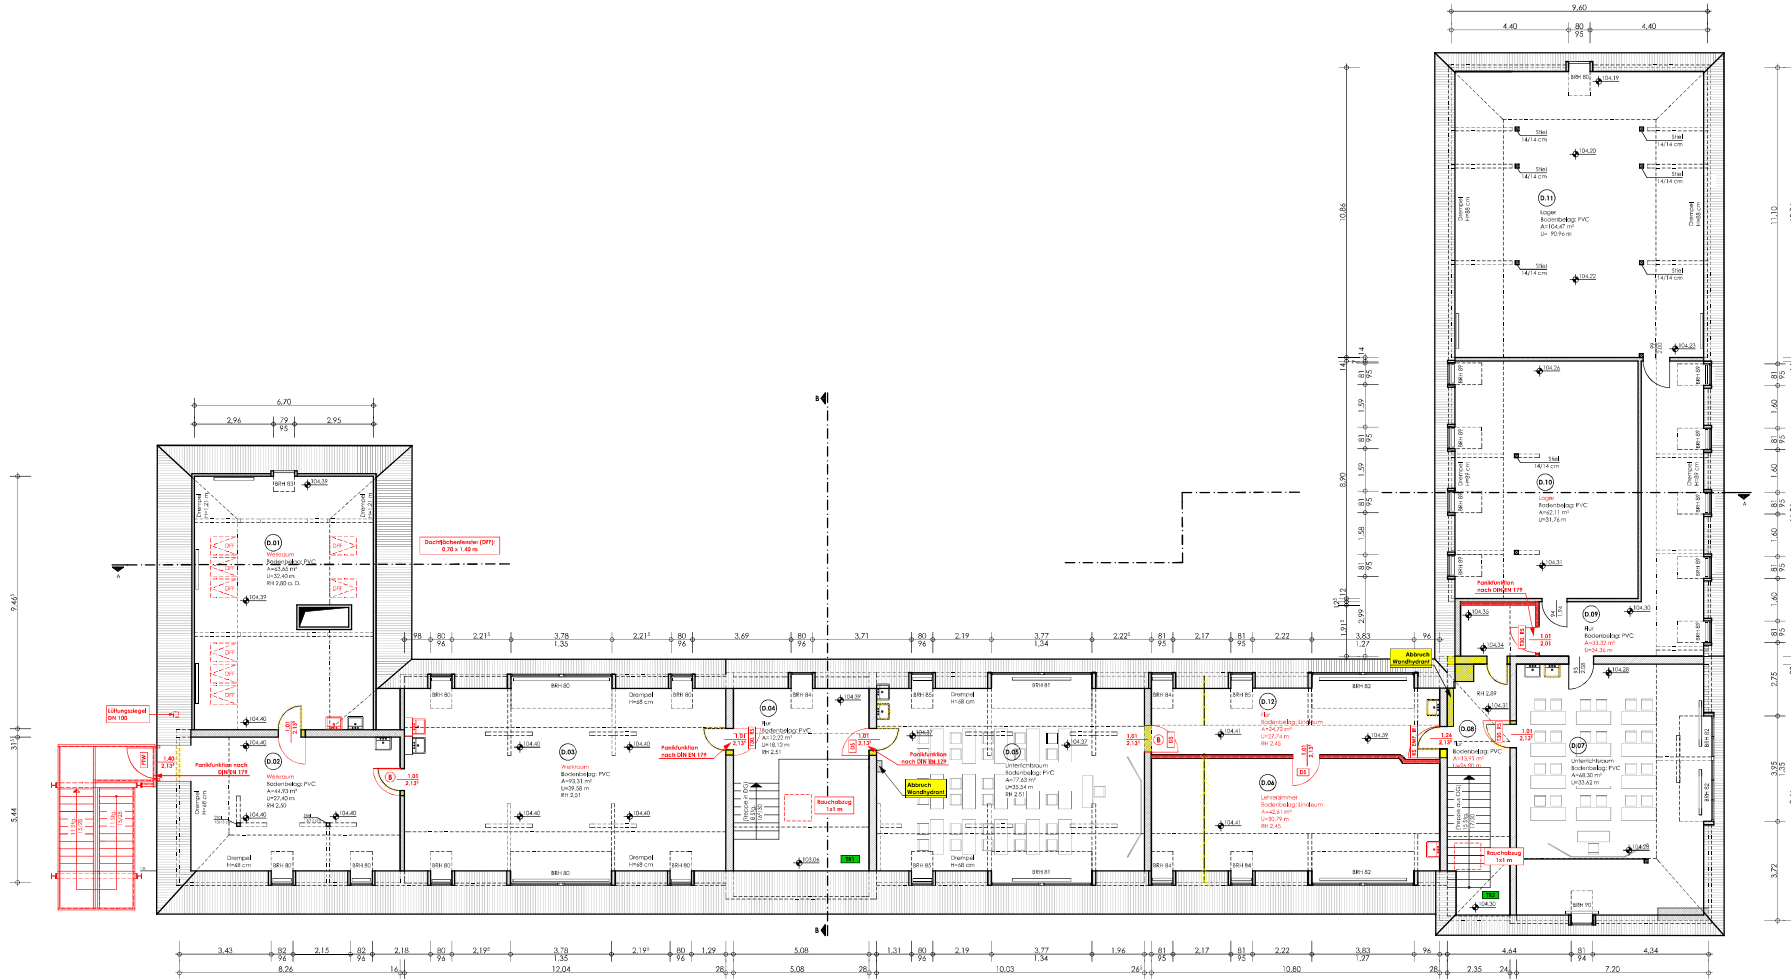

LEGENDE	
RS	rauchdetektor
EMF	elektromagnetisch-hydraulische Feuertürfüße
R	Innenrauchschürze
130	Tür mit Feuerwiderstandsklasse von 30 min
DS	drahtlos bedient
FTW	Fluchtwächter
	Abbruch
	Abbruch
	Ständehalter nachstellen

**Hinweise:**  
Alle Maße sind am Bauwerk voranzuführen!

**Unübersehbar:**  
Diese Zeichnung ist projektionsgerecht und darf ohne vorherige Genehmigung des IHT (vgl. Kap. A) transferiert, weiterverbreitet, vervielfältigt, geändert oder für andere Bauvorhaben genutzt werden.

**Änderungsprotokolle:**

Nr.	Datum	Änderungen	Benutzer

**IHT** INGENIEURBÜRO FÜR HOCHBAU- UND TRAGWERKPLANUNG  
 IHT-ING. DR. phil. A. JANTSCHEK  
 06132 Halle (Saale) • Tel. 0345 23411 • Fax 0345 23412 • www.ihthalle.de

Stoll Halle (Saale)  
 Dachgeschoss 2/4  
 Am Stadion 5  
 06132 Halle (Saale)

Brand- und rauchtechnische Grundrisssicherung  
 Grundschule "Friedenschule"  
 Karl-Pilger-Straße 4  
 06132 Halle (Saale)

**Grundriss Dachgeschoss**

Maßstab: 1:400 mm	Blattgröße: E, Hochformat	Projekt: 16.018	Architekt: IHT
Datum: 10.04.2017	Zeichner: IHT	Skala: 1:100	
Gezeichnet von: IHT	Geprüft von: IHT		

**EB04**