


Anlage 1: Grundriss


Abstandsfaktor: nach §6 BauO LSA	Abstandsfäche ±0.00 OKFF= 94.40m NHN	Höhe 1 OKG [m NHN]	Höhe 2 OKG [m NHN]	Höhe Dach [m]	Wandhöhe 1 [m]	Wandhöhe 2 [m]	Abstandsfaktor
A1	94.20 -0.20	94.19 ⁵ -0.20 ⁵	94.20 -0.20 ⁵	7.70	7.70 ⁵	3.08	3.08 ²
A2	94.47 +0.07	94.20 -0.20	94.20 -0.20	7.43	7.70	3.08	3.08
A3	94.47 +0.07	94.47 +0.07	94.47 +0.07	4.23	4.23	1.66 ²	1.66 ²
A4	94.21 -0.19	94.21 -0.19	94.21 -0.19	6.09	5.83	2.43 ²	2.43 ²
A5	94.34 -0.06	94.21 -0.19	94.21 -0.19	5.96	6.09	2.38 ²	2.43 ²
A6	94.49 +0.09	94.34 -0.06	94.34 -0.06	5.81	5.96	2.32 ²	2.38 ²
A7	94.49 +0.09	94.49 +0.09	94.49 +0.09	5.81	5.81	2.32 ²	2.32 ²
A8	94.63 +0.23	94.63 +0.23	94.63 +0.23	4.07	4.21	1.66 ²	1.66 ²
A9	94.64 +0.24	94.64 +0.24	94.64 +0.24	7.27	7.27	2.90 ²	2.90 ²
A10	94.18 ⁵ -0.24 ⁵	94.18 ⁵ -0.24 ⁵	94.18 ⁵ -0.24 ⁵	7.70 ⁵	7.26	3.08 ²	2.90 ²

-	11.07.17	zi	Planstellung
Index	Datum	Bearbeiter	Art der Änderung

Blatt-Nr. 101

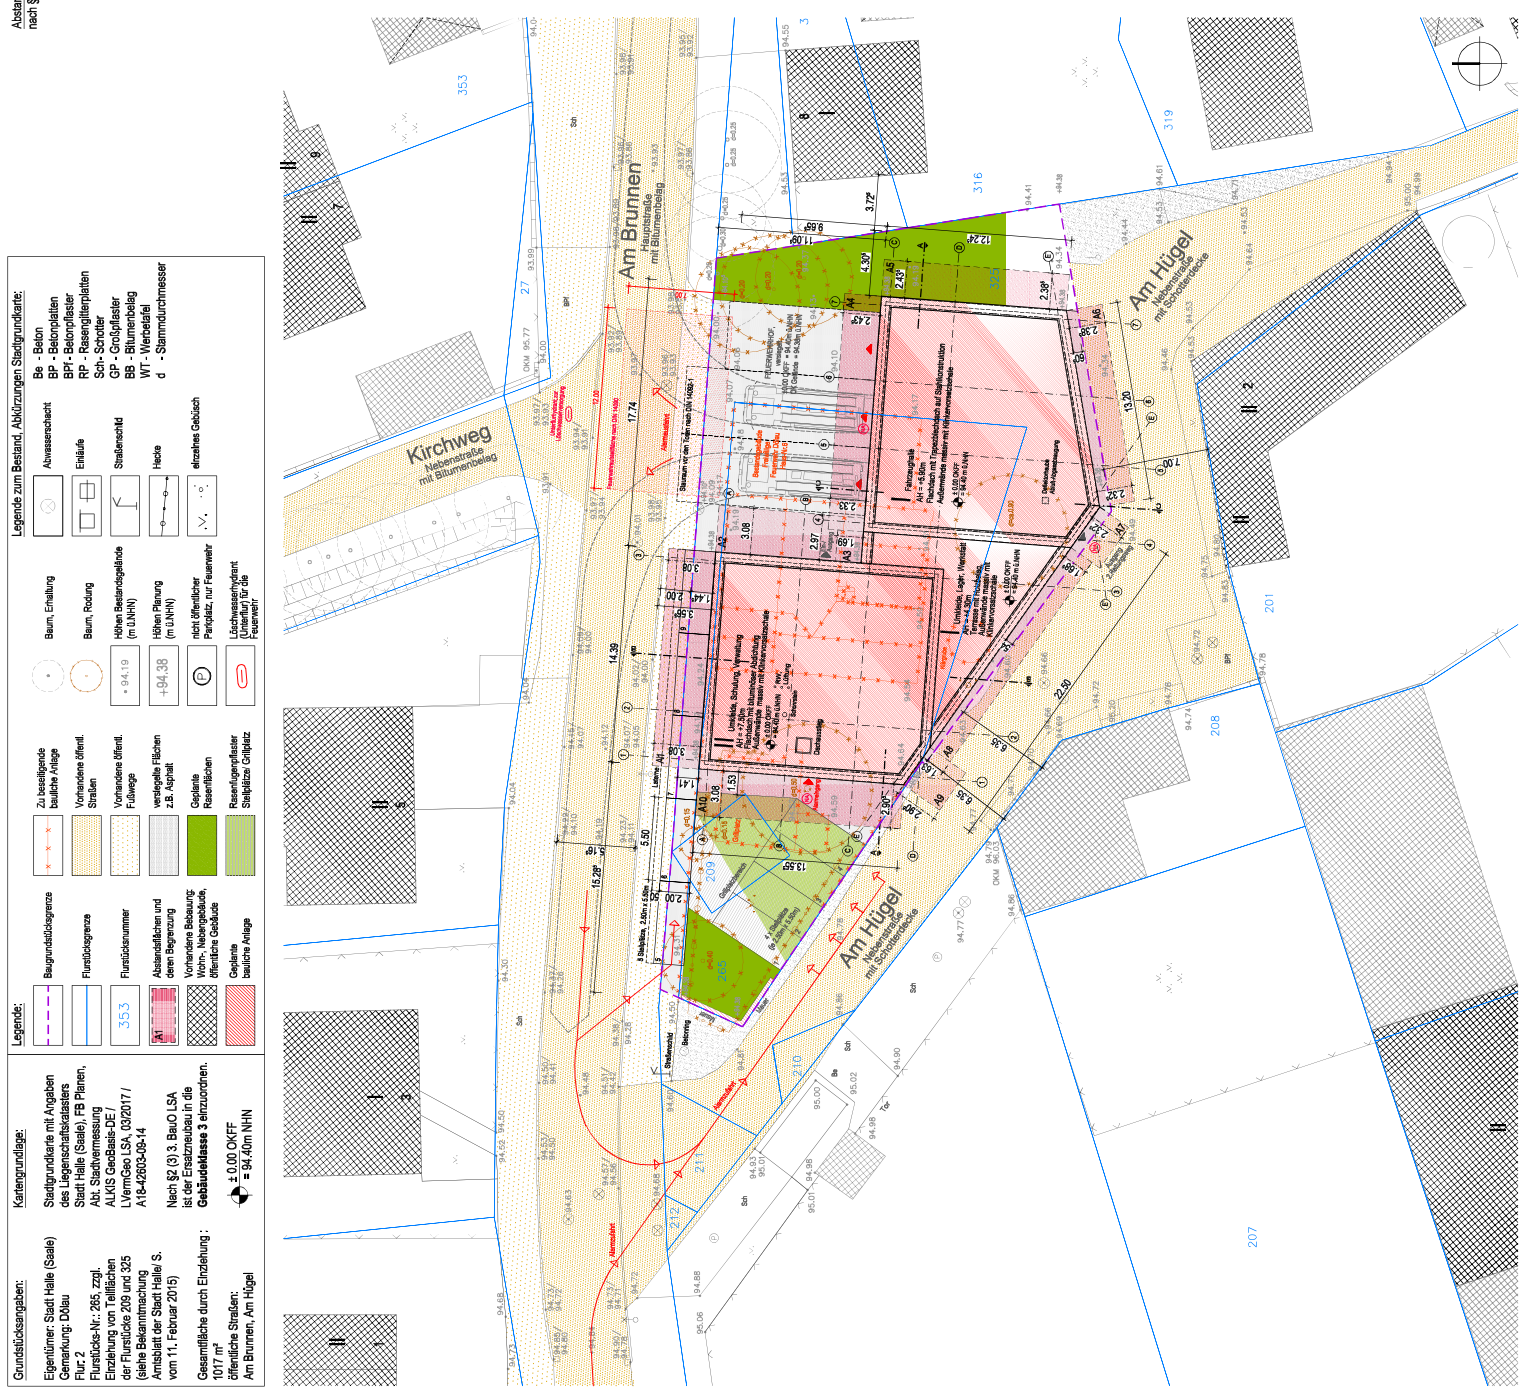

Blatt-Nr. 101

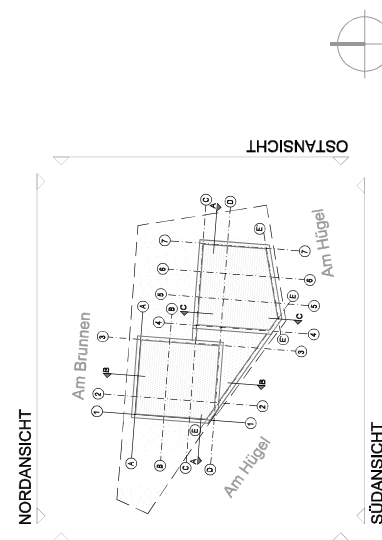

Arbeitsstand 18.08.2017

agn architekten | ingenieure | generalplaner

Projektname
ERSATZNEUBAU
FREIWILLIGE FEUERWEHR DÖLAU
Am Brunnen 6, 06120 Halle (Saale)
Auftraggeber
Stadt Halle (Saale)

Project-Nr.
17HA_027FWD
Planbezeichnung
LAGEPLAN
Genehmigung

Unterschriften
Bauherr
Planverfasser

Planinformationen
Projektleiter
hey
Sachbearbeiter
zi
Datum
18.08.2017
Dateiname
FWD_ABA_XX_IPL
Maßstab
1:250

Freigabe/Stand
Freigabe
hey
Datum
18.08.2017
Geprüft
Datum
18.08.2017

Blatt-Nr. 101
agn architekten & partner gmbh in halle
architekten | ingenieure | generalplaner
10345/23305_0
05 108 halle (saale)
05 108 halle (saale)
agn@agn.de
www.agn.de