


Anlage 1: Lageplan Außenanlagen

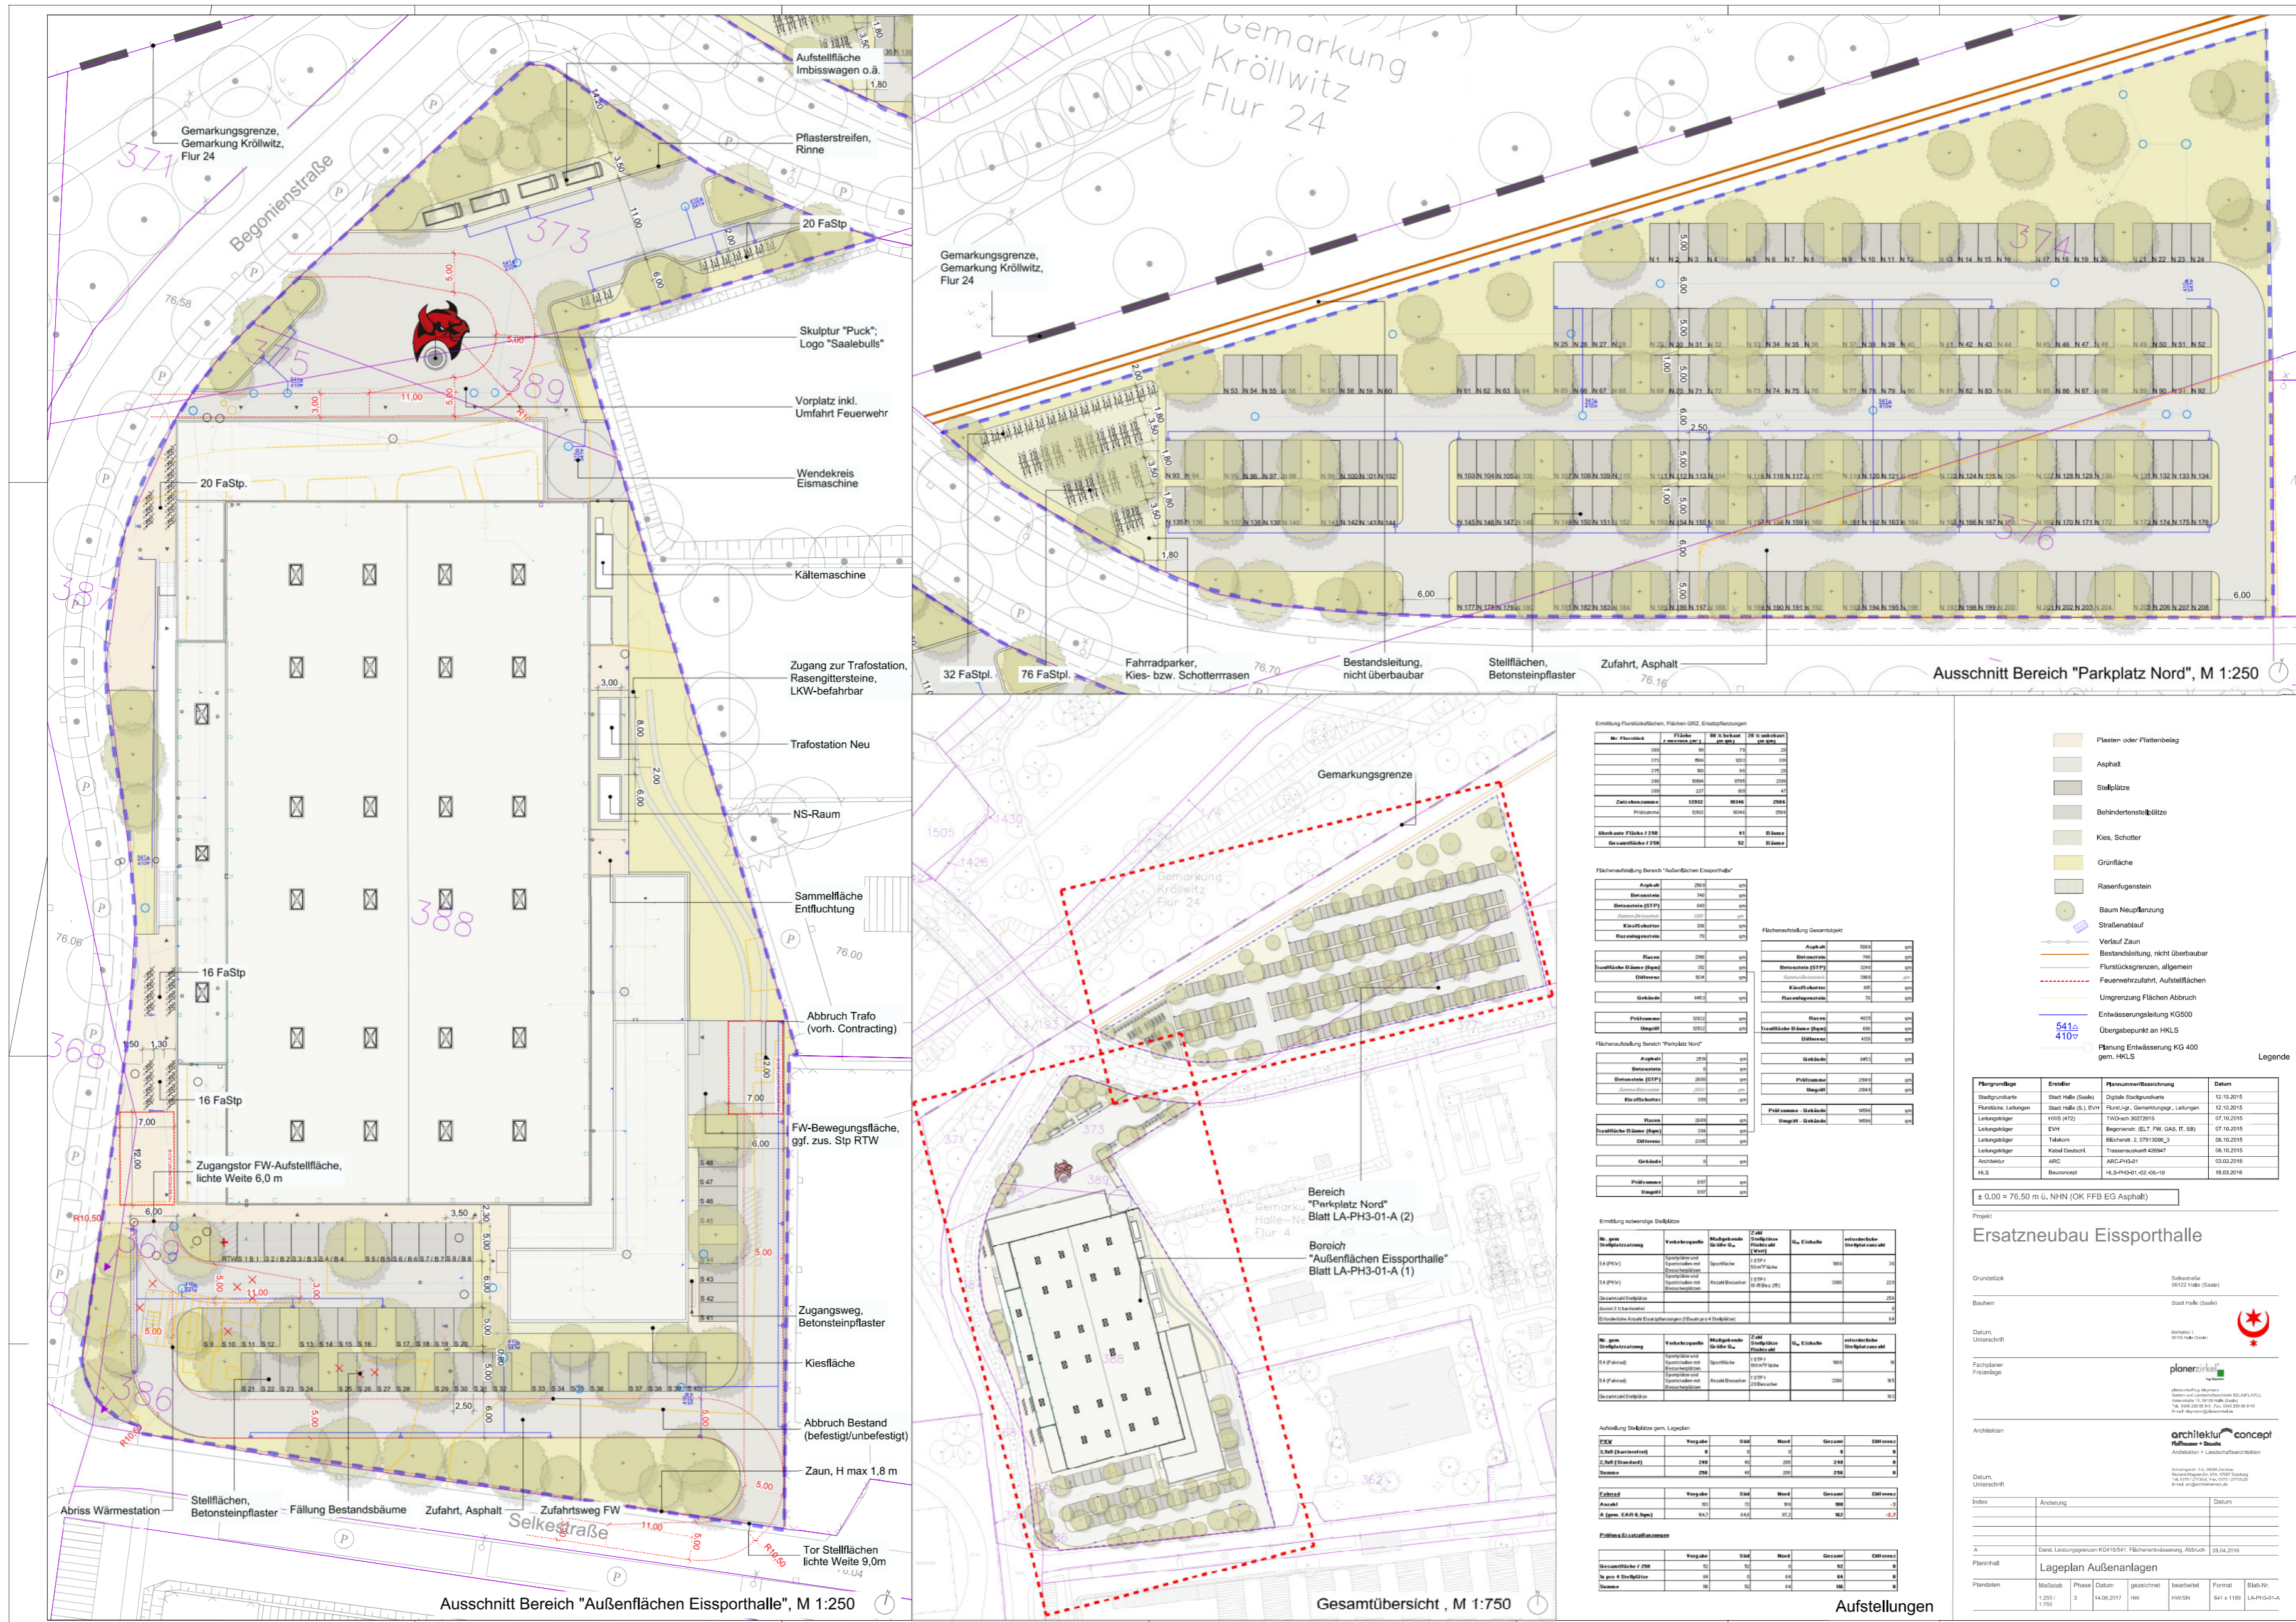

Flächenart	Fläche (m²)	Material	Preis (€/m²)	Gesamt (€)
Asphalt	1000	Asphalt	10	10000
Betonsteinpflaster	2000	Betonsteinpflaster	15	30000
Kies	500	Kies	5	2500
Grünfläche	1500	Grünfläche	10	15000
Rasenflächen	3000	Rasenflächen	10	30000
Baum Neupflanzung	10	Baum Neupflanzung	1000	10000
Streifenbau	50	Streifenbau	100	5000
Verlauf Zaun	100	Verlauf Zaun	100	10000
Bestandsleitung, nicht überbaubar	100	Bestandsleitung, nicht überbaubar	100	10000
Flurstücksgrenzen, allgemein	100	Flurstücksgrenzen, allgemein	100	10000
Feuerwehrezufahrt, Aufstellflächen	100	Feuerwehrezufahrt, Aufstellflächen	100	10000
Umgrenzung Flächen Abbruch	100	Umgrenzung Flächen Abbruch	100	10000
Erweiterungseinfassung KG500	100	Erweiterungseinfassung KG500	100	10000
Übergabepunkt an HKLS	100	Übergabepunkt an HKLS	100	10000
Planung Erweiterung KG 400 gem. HKLS	100	Planung Erweiterung KG 400 gem. HKLS	100	10000

Legende

- Fliesen- oder Flasterbelag
- Asphalt
- Steinplätze
- Behinderter Gehweg
- Kies, Schotter
- Grünfläche
- Rasenflächen
- Baum Neupflanzung
- Streifenbau
- Verlauf Zaun
- Bestandsleitung, nicht überbaubar
- Flurstücksgrenzen, allgemein
- Feuerwehrezufahrt, Aufstellflächen
- Umgrenzung Flächen Abbruch
- Erweiterungseinfassung KG500
- Übergabepunkt an HKLS
- Planung Erweiterung KG 400 gem. HKLS

Planungsstufe	Ersteller	Planungsphase/Bezeichnung	Datum
Stadtplan	Stadt Halle (Saale)	Dynische Stadtplan	12.10.2015
Flurstück, Lehungen	Bauz. Halle (Saale)	Flurstück, Gemeindefür, Lehungen	12.10.2015
Leitungsplan	HTB (HTB)	Trassenplan 30272015	07.10.2015
Leitungsplan	EWK	Regelplan: ELT, FW, GAS, B, SB	07.10.2015
Leitungsplan	Tafelberg	Stromnetzplan: L, 07/10/2015	06.10.2015
Leitungsplan	Kabel Deutschland	Trassenplan: K, 08/10/2015	08.10.2015
Architekt	ABC	ABC-Plan	03.02.2016
HKLS	Baumplan	HKLS-Plan: L, 02-03-16	03.02.2016

± 0,00 = 76,50 m ü. NN (OK, FFB EG Asphalt)

Ersatzneubau Eissporthalle

Grundstück: 0102 Halle (Saale)

Bauherr: Stadt Halle (Saale)

Datum, Unterschrift: [Signature]

Fachplaner, Freianlage: planer [Logo]

Architekten: architektur concept [Logo]

Datum, Unterschrift: [Signature]

Index: [Table with columns: Änderung, Datum]

Planinhalt: Lageplan Außenanlagen

Planisten: Maßstab 1:250, Phase 3, Datum 14.09.2017, gezeichnet: [Name], bearbeitet: [Name], Format: A4, Blatt: 1/118, LA-PH-01A