


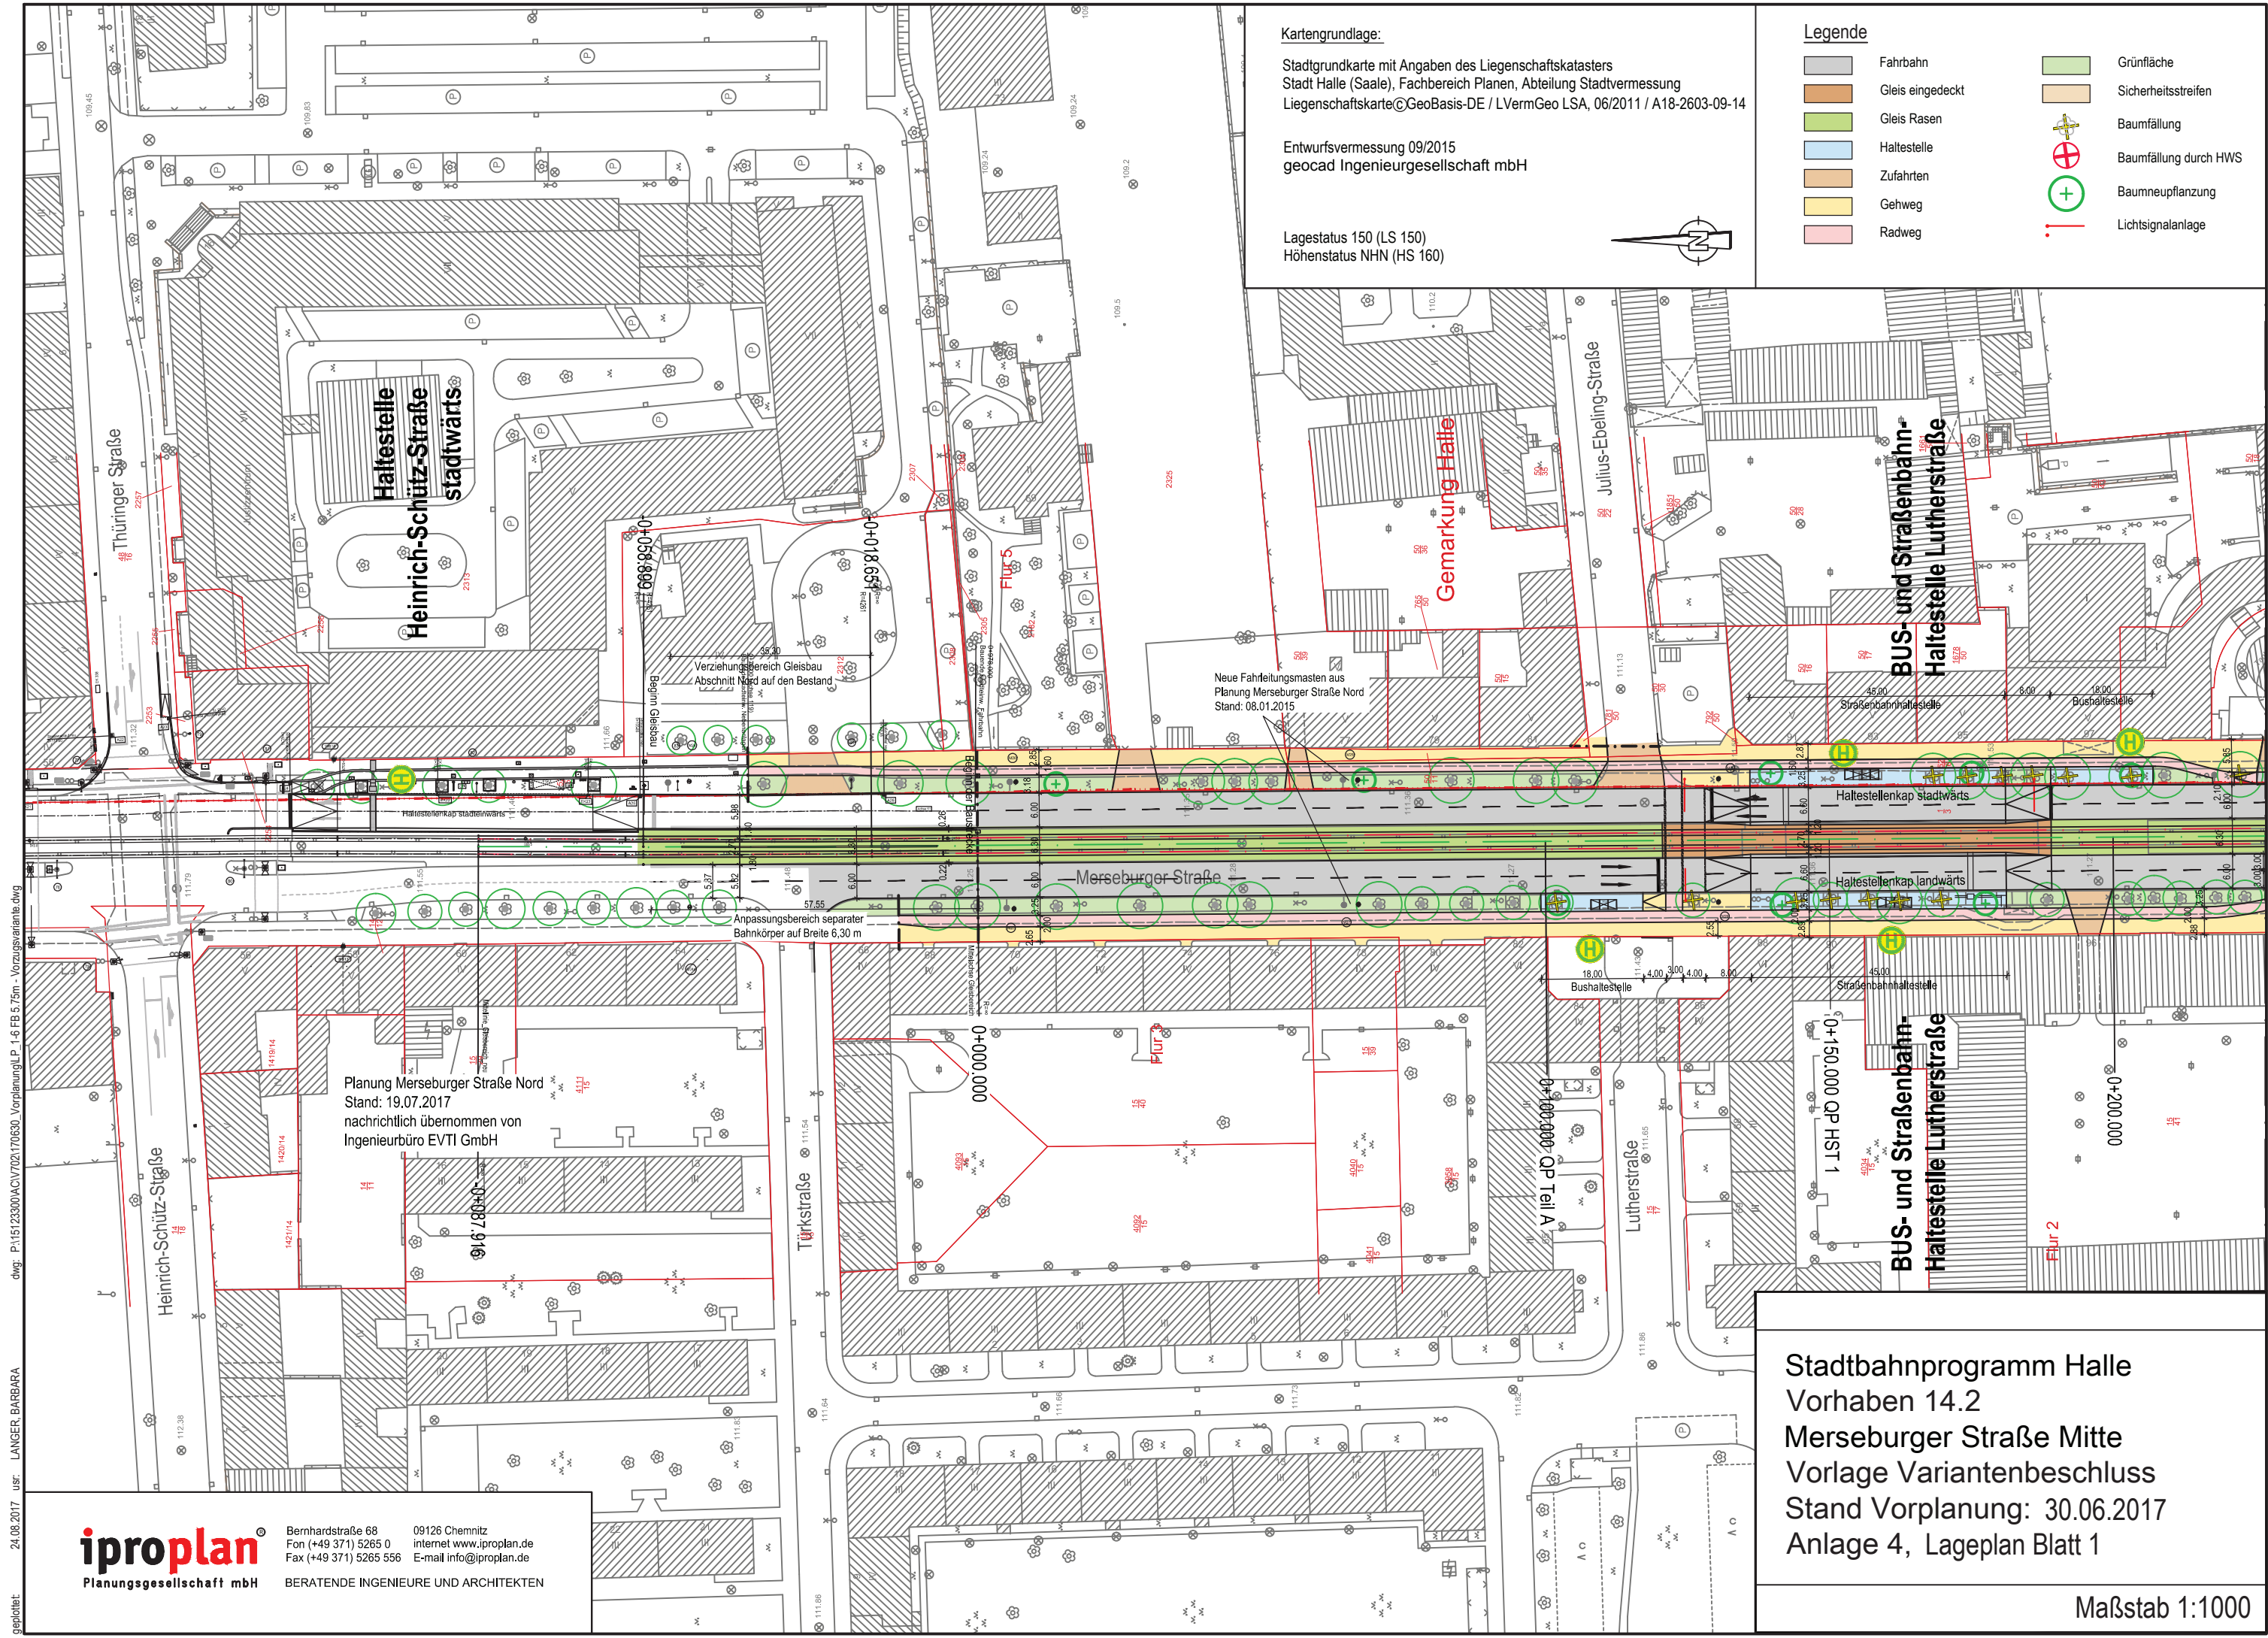


Kartengrundlage:
Stadtgrundkarte mit Angaben des Liegenschaftskatasters
Stadt Halle (Saale), Fachbereich Planen, Abteilung Stadtvermessung
Liegenschaftskarte©GeoBasis-DE / LVermGeo LSA, 06/2011 / A18-2603-09-14

Entwurfsvermessung 09/2015
geocad Ingenieurgesellschaft mbH

Lagestatus 150 (LS 150)
Höhenstatus NHN (HS 160)

- Legende**
- | | | | |
|--|------------------|--|-----------------------|
| | Fahrbahn | | Grünfläche |
| | Gleis eingedeckt | | Sicherheitsstreifen |
| | Gleis Rasen | | Baumfällung |
| | Haltestelle | | Baumfällung durch HWS |
| | Zufahrten | | Baumneupflanzung |
| | Gehweg | | Lichtsignalanlage |
| | Radweg | | |

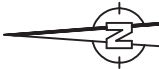

geplant: 24.08.2017 usr: LANGER BARBARA dwg: P:\151\23300\KCV\702170630_Vorplanung\LP_1-6 FB 5_75m - Vorzugsvariante.dwg

iproplan
Planungsgesellschaft mbH

Bernhardstraße 68
Fon (+49 371) 5265 0
Fax (+49 371) 5265 556

09126 Chemnitz
internet www.iproplan.de
E-mail info@iproplan.de

BERATENDE INGENIEURE UND ARCHITEKTEN

Stadtbahnprogramm Halle
Vorhaben 14.2
Merseburger Straße Mitte
Vorlage Variantenbeschluss
Stand Vorplanung: 30.06.2017
Anlage 4, Lageplan Blatt 1

Maßstab 1:1000

Kartengrundlage:


Stadtgrundkarte mit Angaben des Liegenschaftskatasters
Stadt Halle (Saale), Fachbereich Planen, Abteilung Stadtvermessung
Liegenschaftskarte©GeoBasis-DE / LVermGeo LSA, 06/2011 / A18-2603-09-14

Entwurfsvermessung 09/2015
geocad Ingenieurgesellschaft mbH

Lagestatus 150 (LS 150)
Höhenstatus NHN (HS 160)

Legende

	Fahrbahn		Grünfläche
	Gleis eingedeckt		Sicherheitsstreifen
	Gleis Rasen		Baumfällung
	Haltestelle		Baumfällung durch HWS
	Zufahrten		Baumneupflanzung
	Gehweg		Lichtsignalanlage
	Radweg		

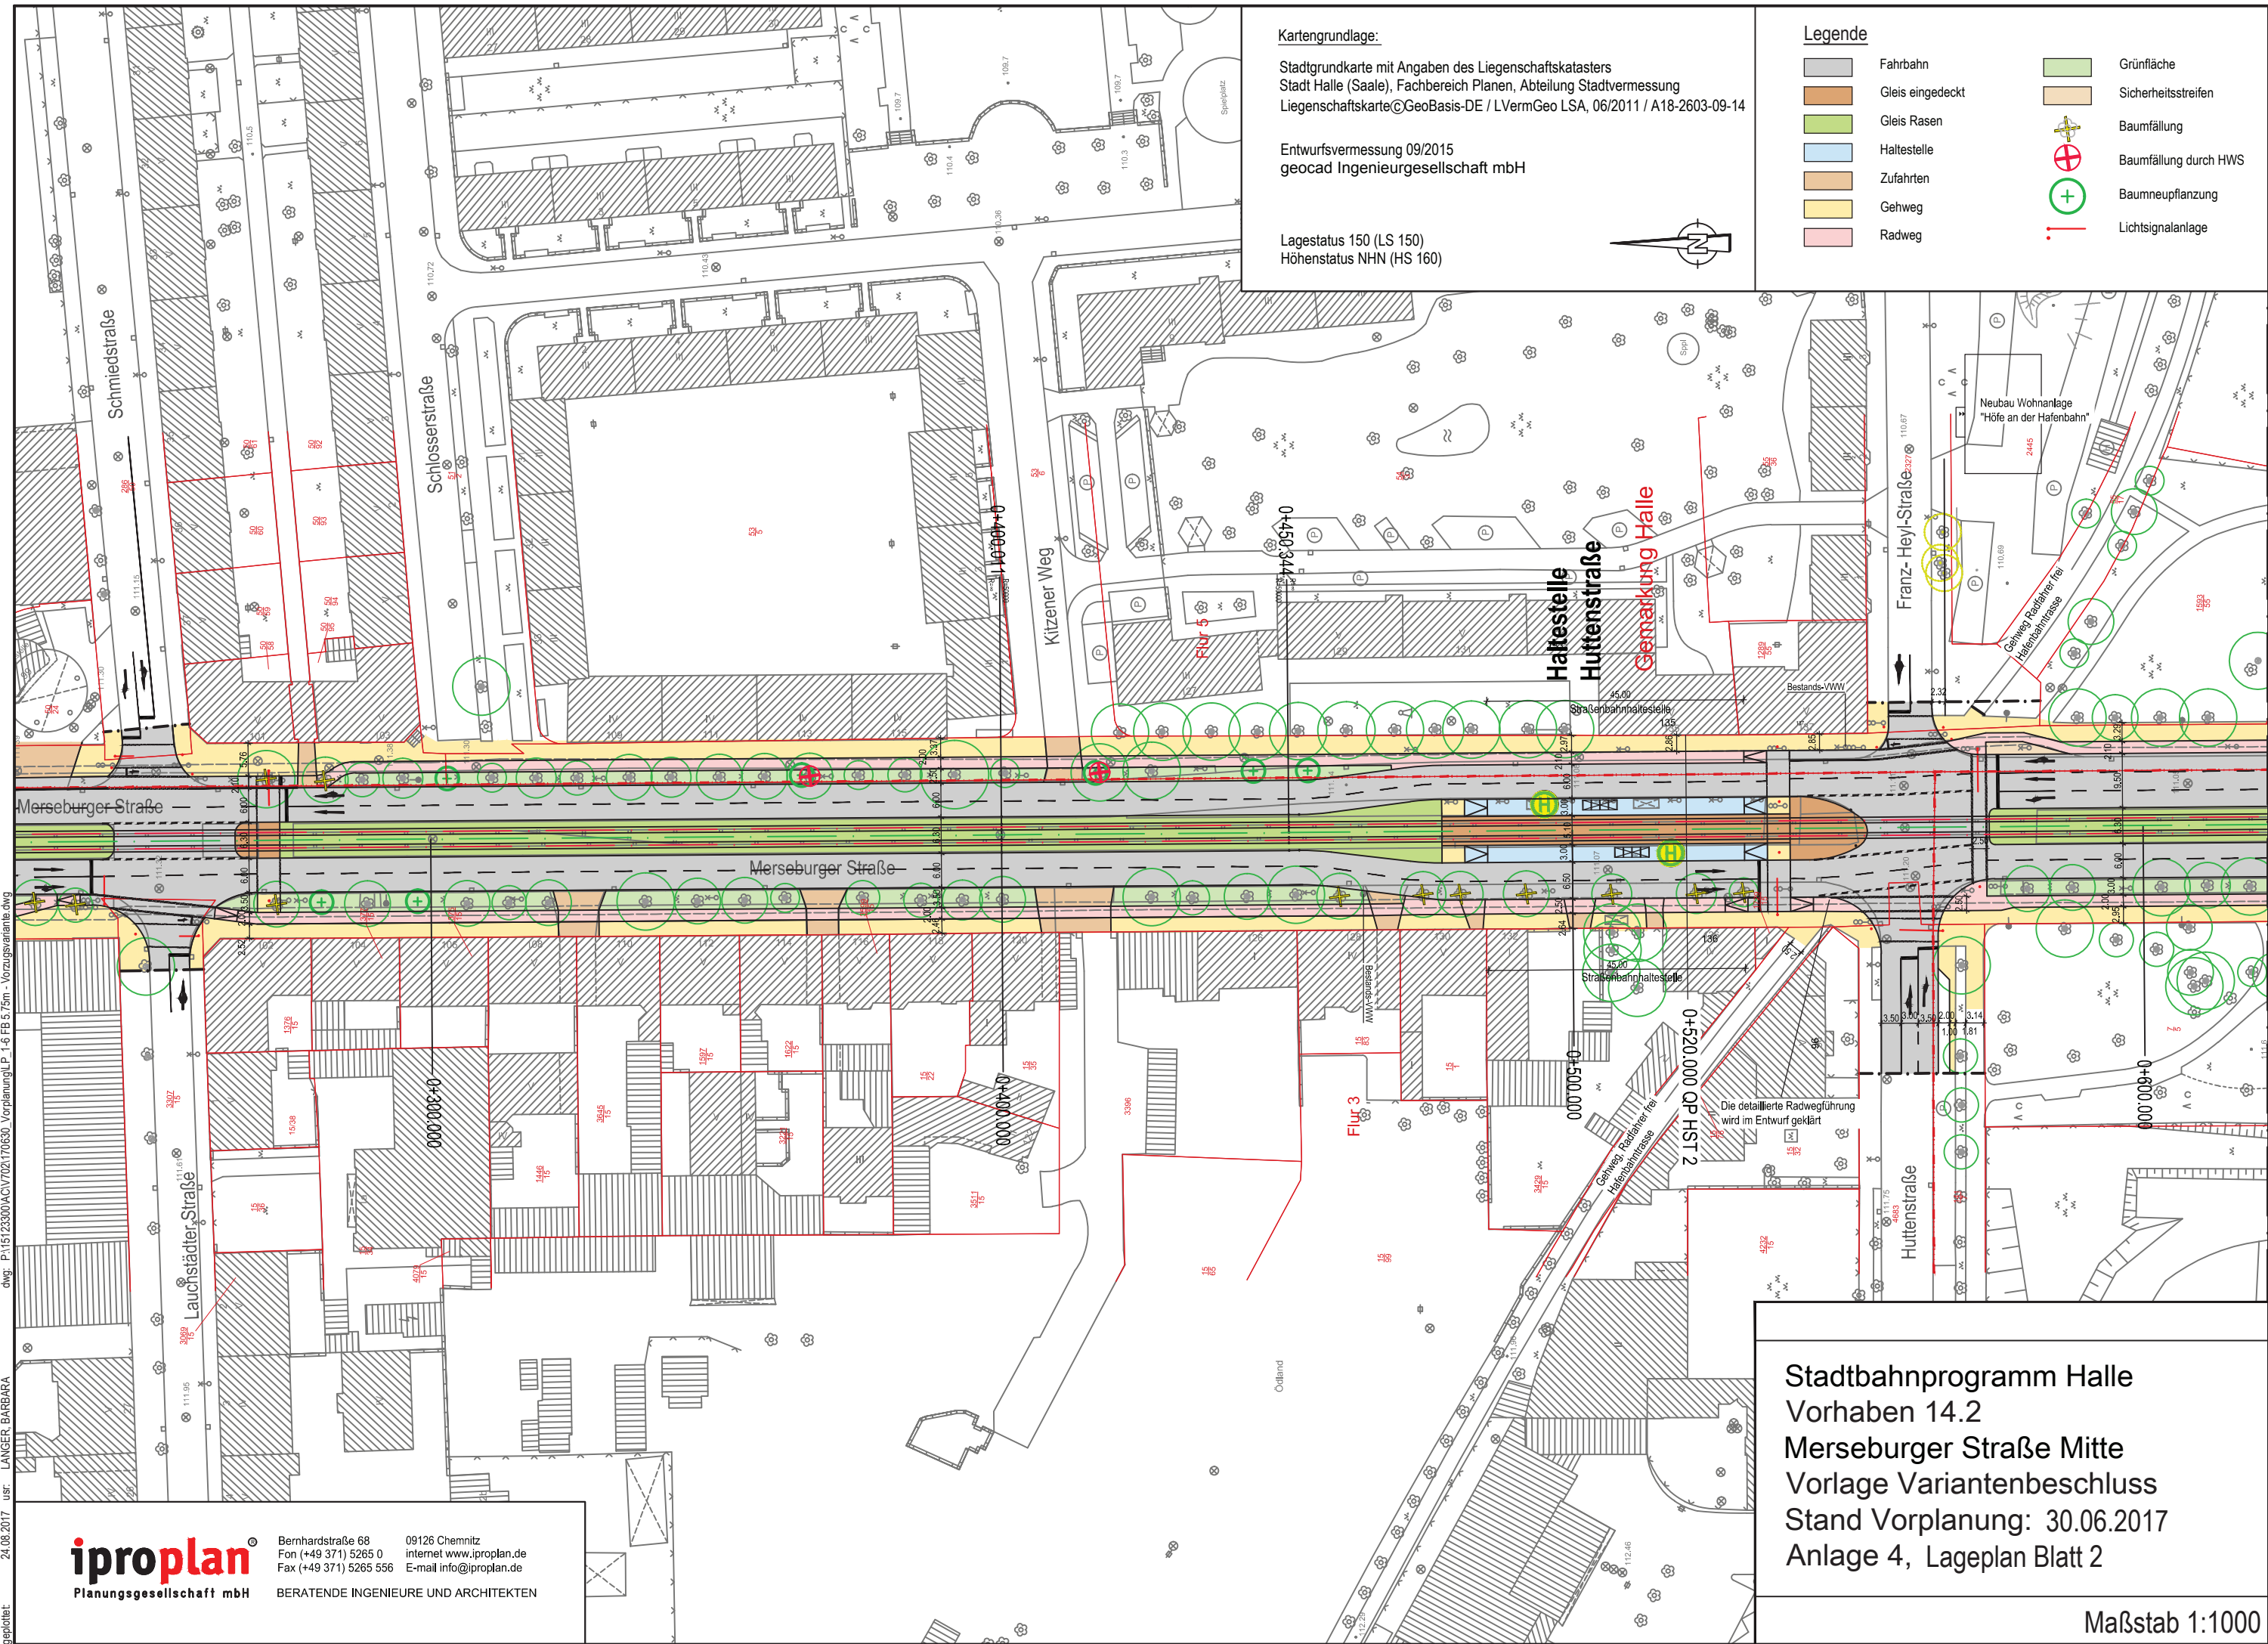

Stadtbahnprogramm Halle
Vorhaben 14.2
Merseburger Straße Mitte
Vorlage Variantenbeschluss
Stand Vorplanung: 30.06.2017
Anlage 4, Lageplan Blatt 2

Maßstab 1:1000

Kartengrundlage:


Stadtgrundkarte mit Angaben des Liegenschaftskatasters
Stadt Halle (Saale), Fachbereich Planen, Abteilung Stadtvermessung
Liegenschaftskarte ©GeoBasis-DE / LVermGeo LSA, 06/2011 / A18-2603-09-14

Entwurfsvermessung 09/2015
geocad Ingenieurgesellschaft mbH

Lagestatus 150 (LS 150)
Höhenstatus NHN (HS 160)


Legende

- | | | | |
|--|------------------|--|-----------------------|
| | Fahrbahn | | Grünfläche |
| | Gleis eingedeckt | | Sicherheitsstreifen |
| | Gleis Rasen | | Baumfällung |
| | Haltestelle | | Baumfällung durch HWS |
| | Zufahrten | | Baumneupflanzung |
| | Gehweg | | Lichtsignalanlage |
| | Radweg | | |

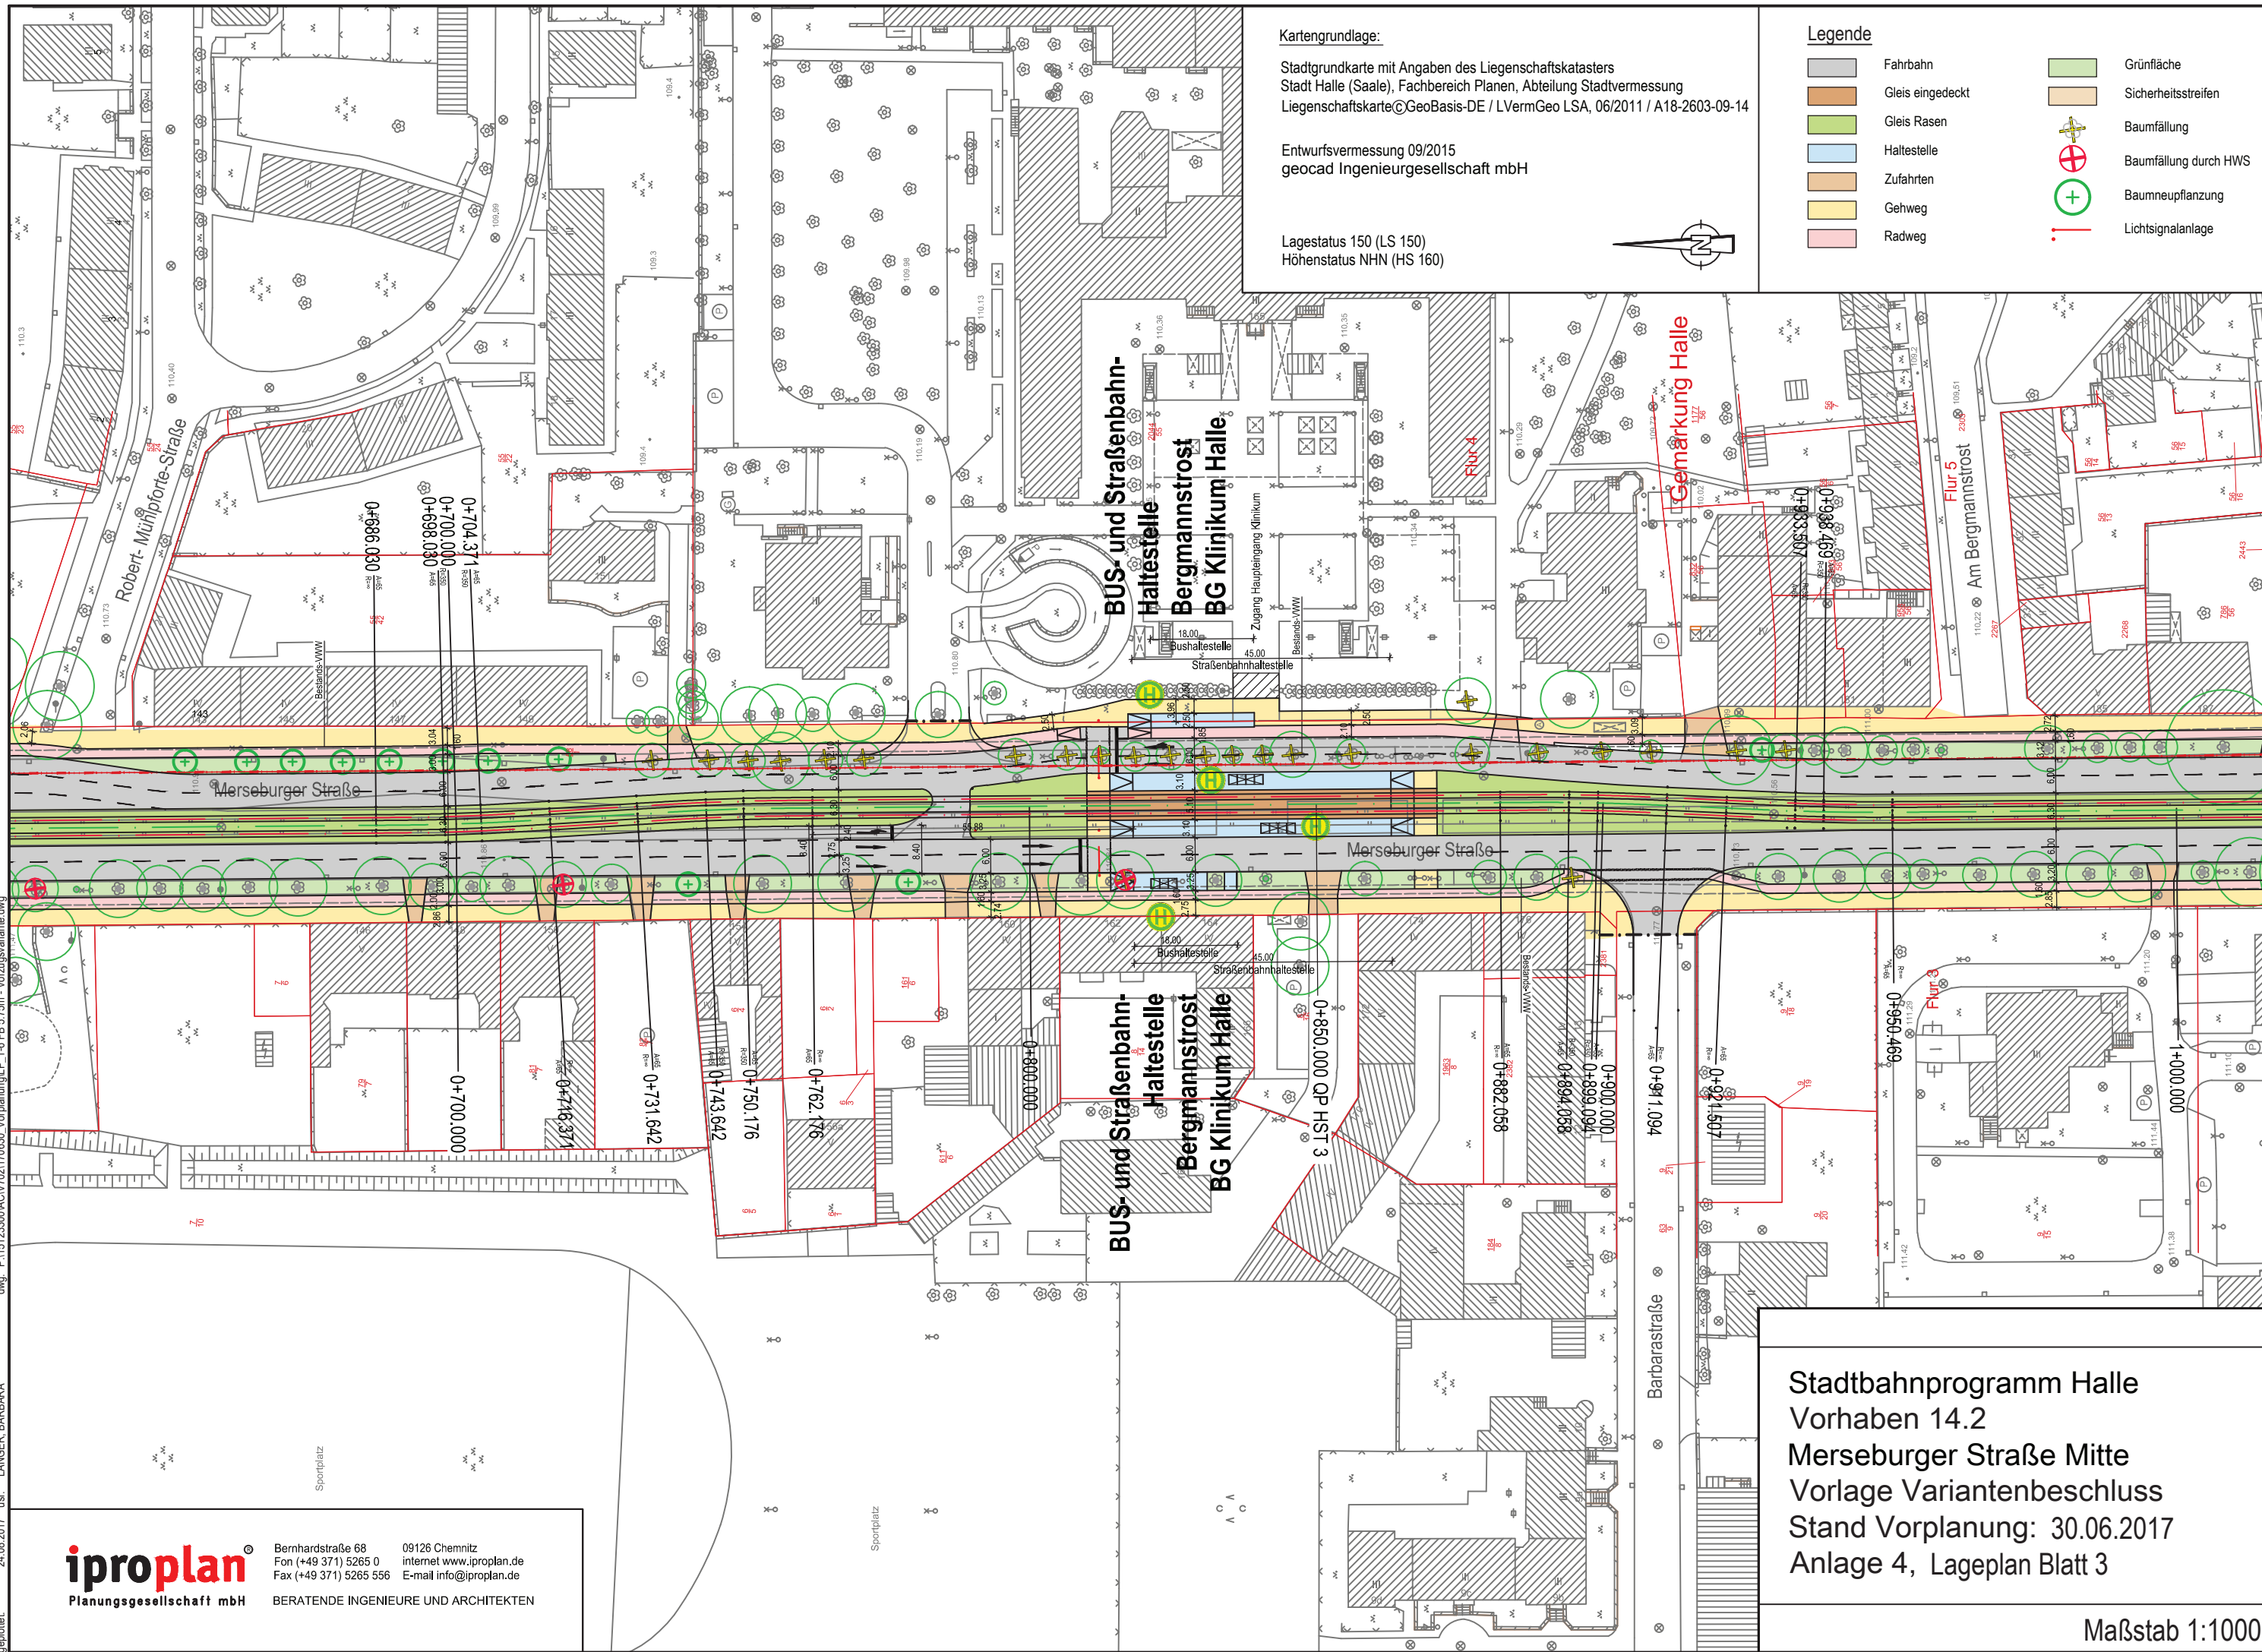

Stadtbahnprogramm Halle
Vorhaben 14.2
Merseburger Straße Mitte
Vorlage Variantenbeschluss
Stand Vorplanung: 30.06.2017
Anlage 4, Lageplan Blatt 3

Maßstab 1:1000

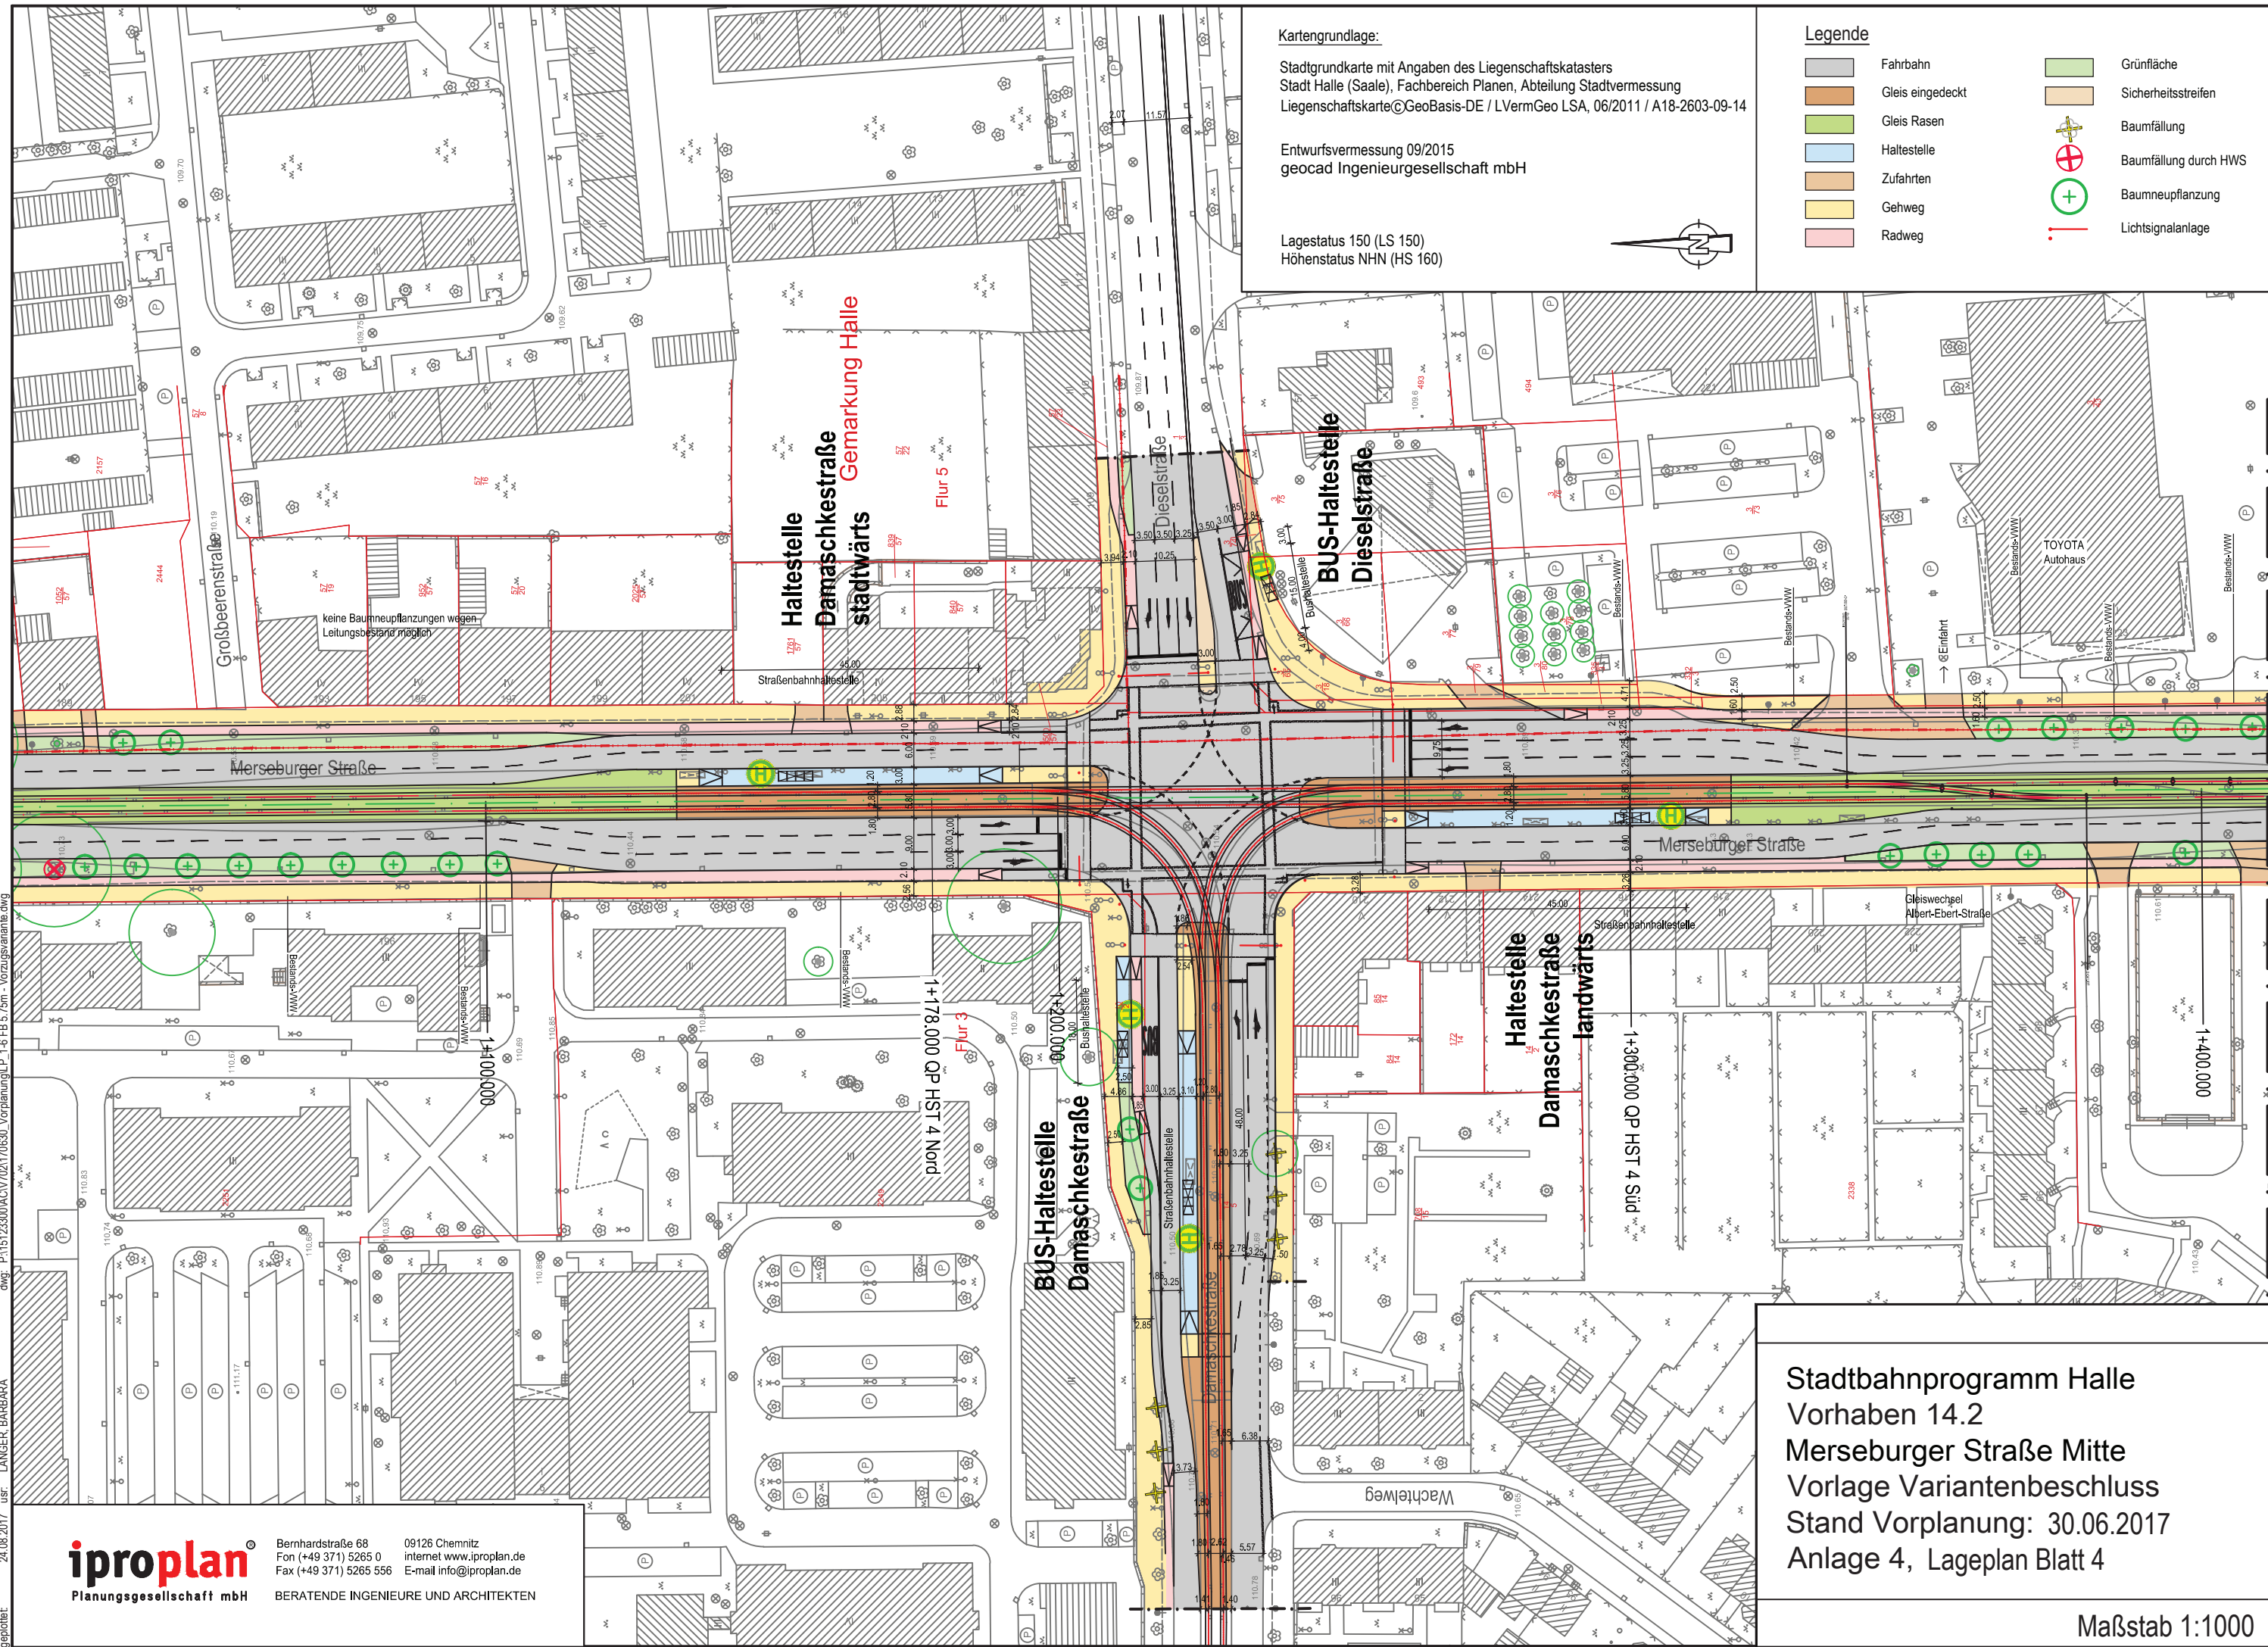

Kartengrundlage:

Stadtgrundkarte mit Angaben des Liegenschaftskatasters
Stadt Halle (Saale), Fachbereich Planen, Abteilung Stadtvermessung
Liegenschaftskarte ©GeoBasis-DE / LVermGeo LSA, 06/2011 / A18-2603-09-14

Entwurfsvermessung 09/2015
geocad Ingenieurgesellschaft mbH


Lagestatus 150 (LS 150)
Höhenstatus NHN (HS 160)

Legende

- | | | | |
|--|------------------|--|-----------------------|
| | Fahrbahn | | Grünfläche |
| | Gleis eingedeckt | | Sicherheitsstreifen |
| | Gleis Rasen | | Baumfällung |
| | Haltestelle | | Baumfällung durch HWS |
| | Zufahrten | | Baumneupflanzung |
| | Gehweg | | Lichtsignalanlage |
| | Radweg | | |

Stadtbahnprogramm Halle
Vorhaben 14.2
Merseburger Straße Mitte
Vorlage Variantenbeschluss
Stand Vorplanung: 30.06.2017
Anlage 4, Lageplan Blatt 4

Maßstab 1:1000

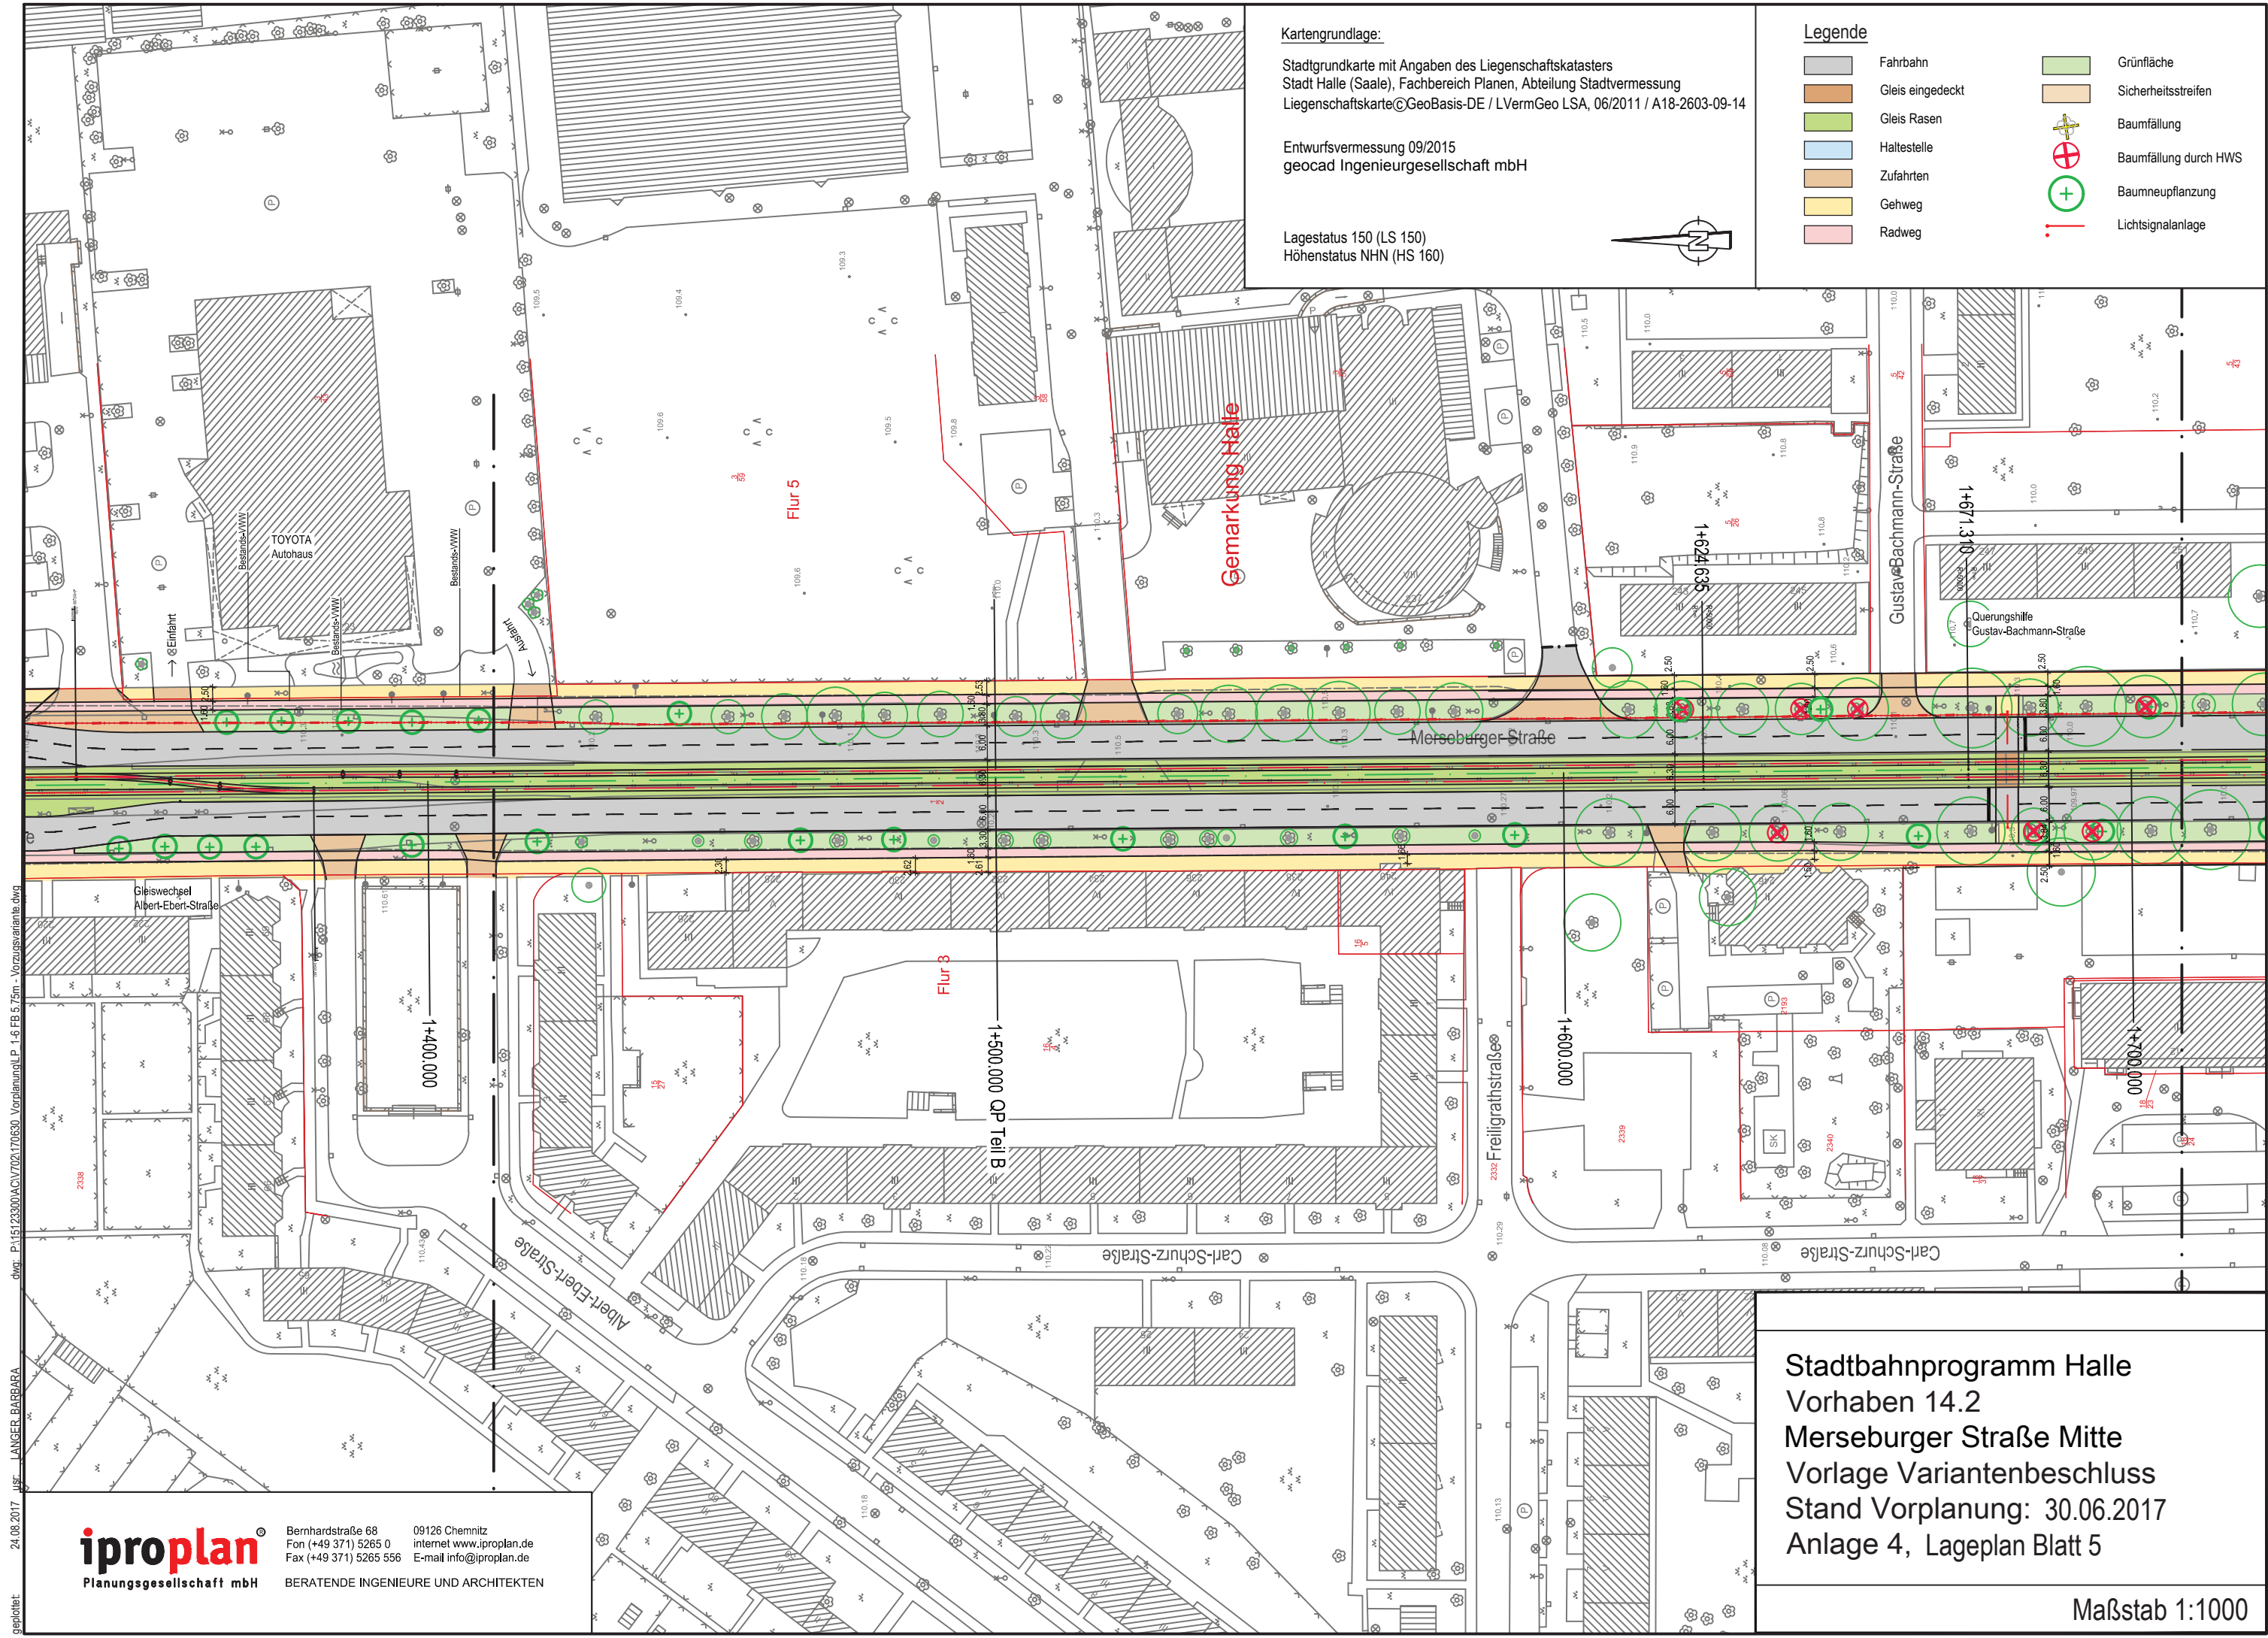

Kartengrundlage:
Stadtgrundkarte mit Angaben des Liegenschaftskatasters
Stadt Halle (Saale), Fachbereich Planen, Abteilung Stadtvermessung
Liegenschaftskarte©GeoBasis-DE / LVermGeo LSA, 06/2011 / A18-2603-09-14

Entwurfsvermessung 09/2015
geocad Ingenieurgesellschaft mbH

Lagestatus 150 (LS 150)
Höhenstatus NHN (HS 160)

- Legende**
- | | | | |
|--|------------------|--|-----------------------|
| | Fahrbahn | | Grünfläche |
| | Gleis eingedeckt | | Sicherheitsstreifen |
| | Gleis Rasen | | Baumfällung |
| | Haltestelle | | Baumfällung durch HWS |
| | Zufahrten | | Baumneupflanzung |
| | Gehweg | | Lichtsignalanlage |
| | Radweg | | |

Stadtbahnprogramm Halle
Vorhaben 14.2
Merseburger Straße Mitte
Vorlage Variantenbeschluss
Stand Vorplanung: 30.06.2017
Anlage 4, Lageplan Blatt 5

Maßstab 1:1000

Kartengrundlage:


Stadtgrundkarte mit Angaben des Liegenschaftskatasters
Stadt Halle (Saale), Fachbereich Planen, Abteilung Stadtvermessung
Liegenschaftskarte © GeoBasis-DE / LVermGeo LSA, 06/2011 / A18-2603-09-14

Entwurfsvermessung 09/2015
geocad Ingenieurgesellschaft mbH

Lagestatus 150 (LS 150)
Höhenstatus NHN (HS 160)

Legende

	Fahrbahn		Grünfläche
	Gleis eingedeckt		Sicherheitsstreifen
	Gleis Rasen		Baumfällung
	Haltestelle		Baumfällung durch HWS
	Zufahrten		Baumneupflanzung
	Gehweg		Lichtsignalanlage
	Radweg		

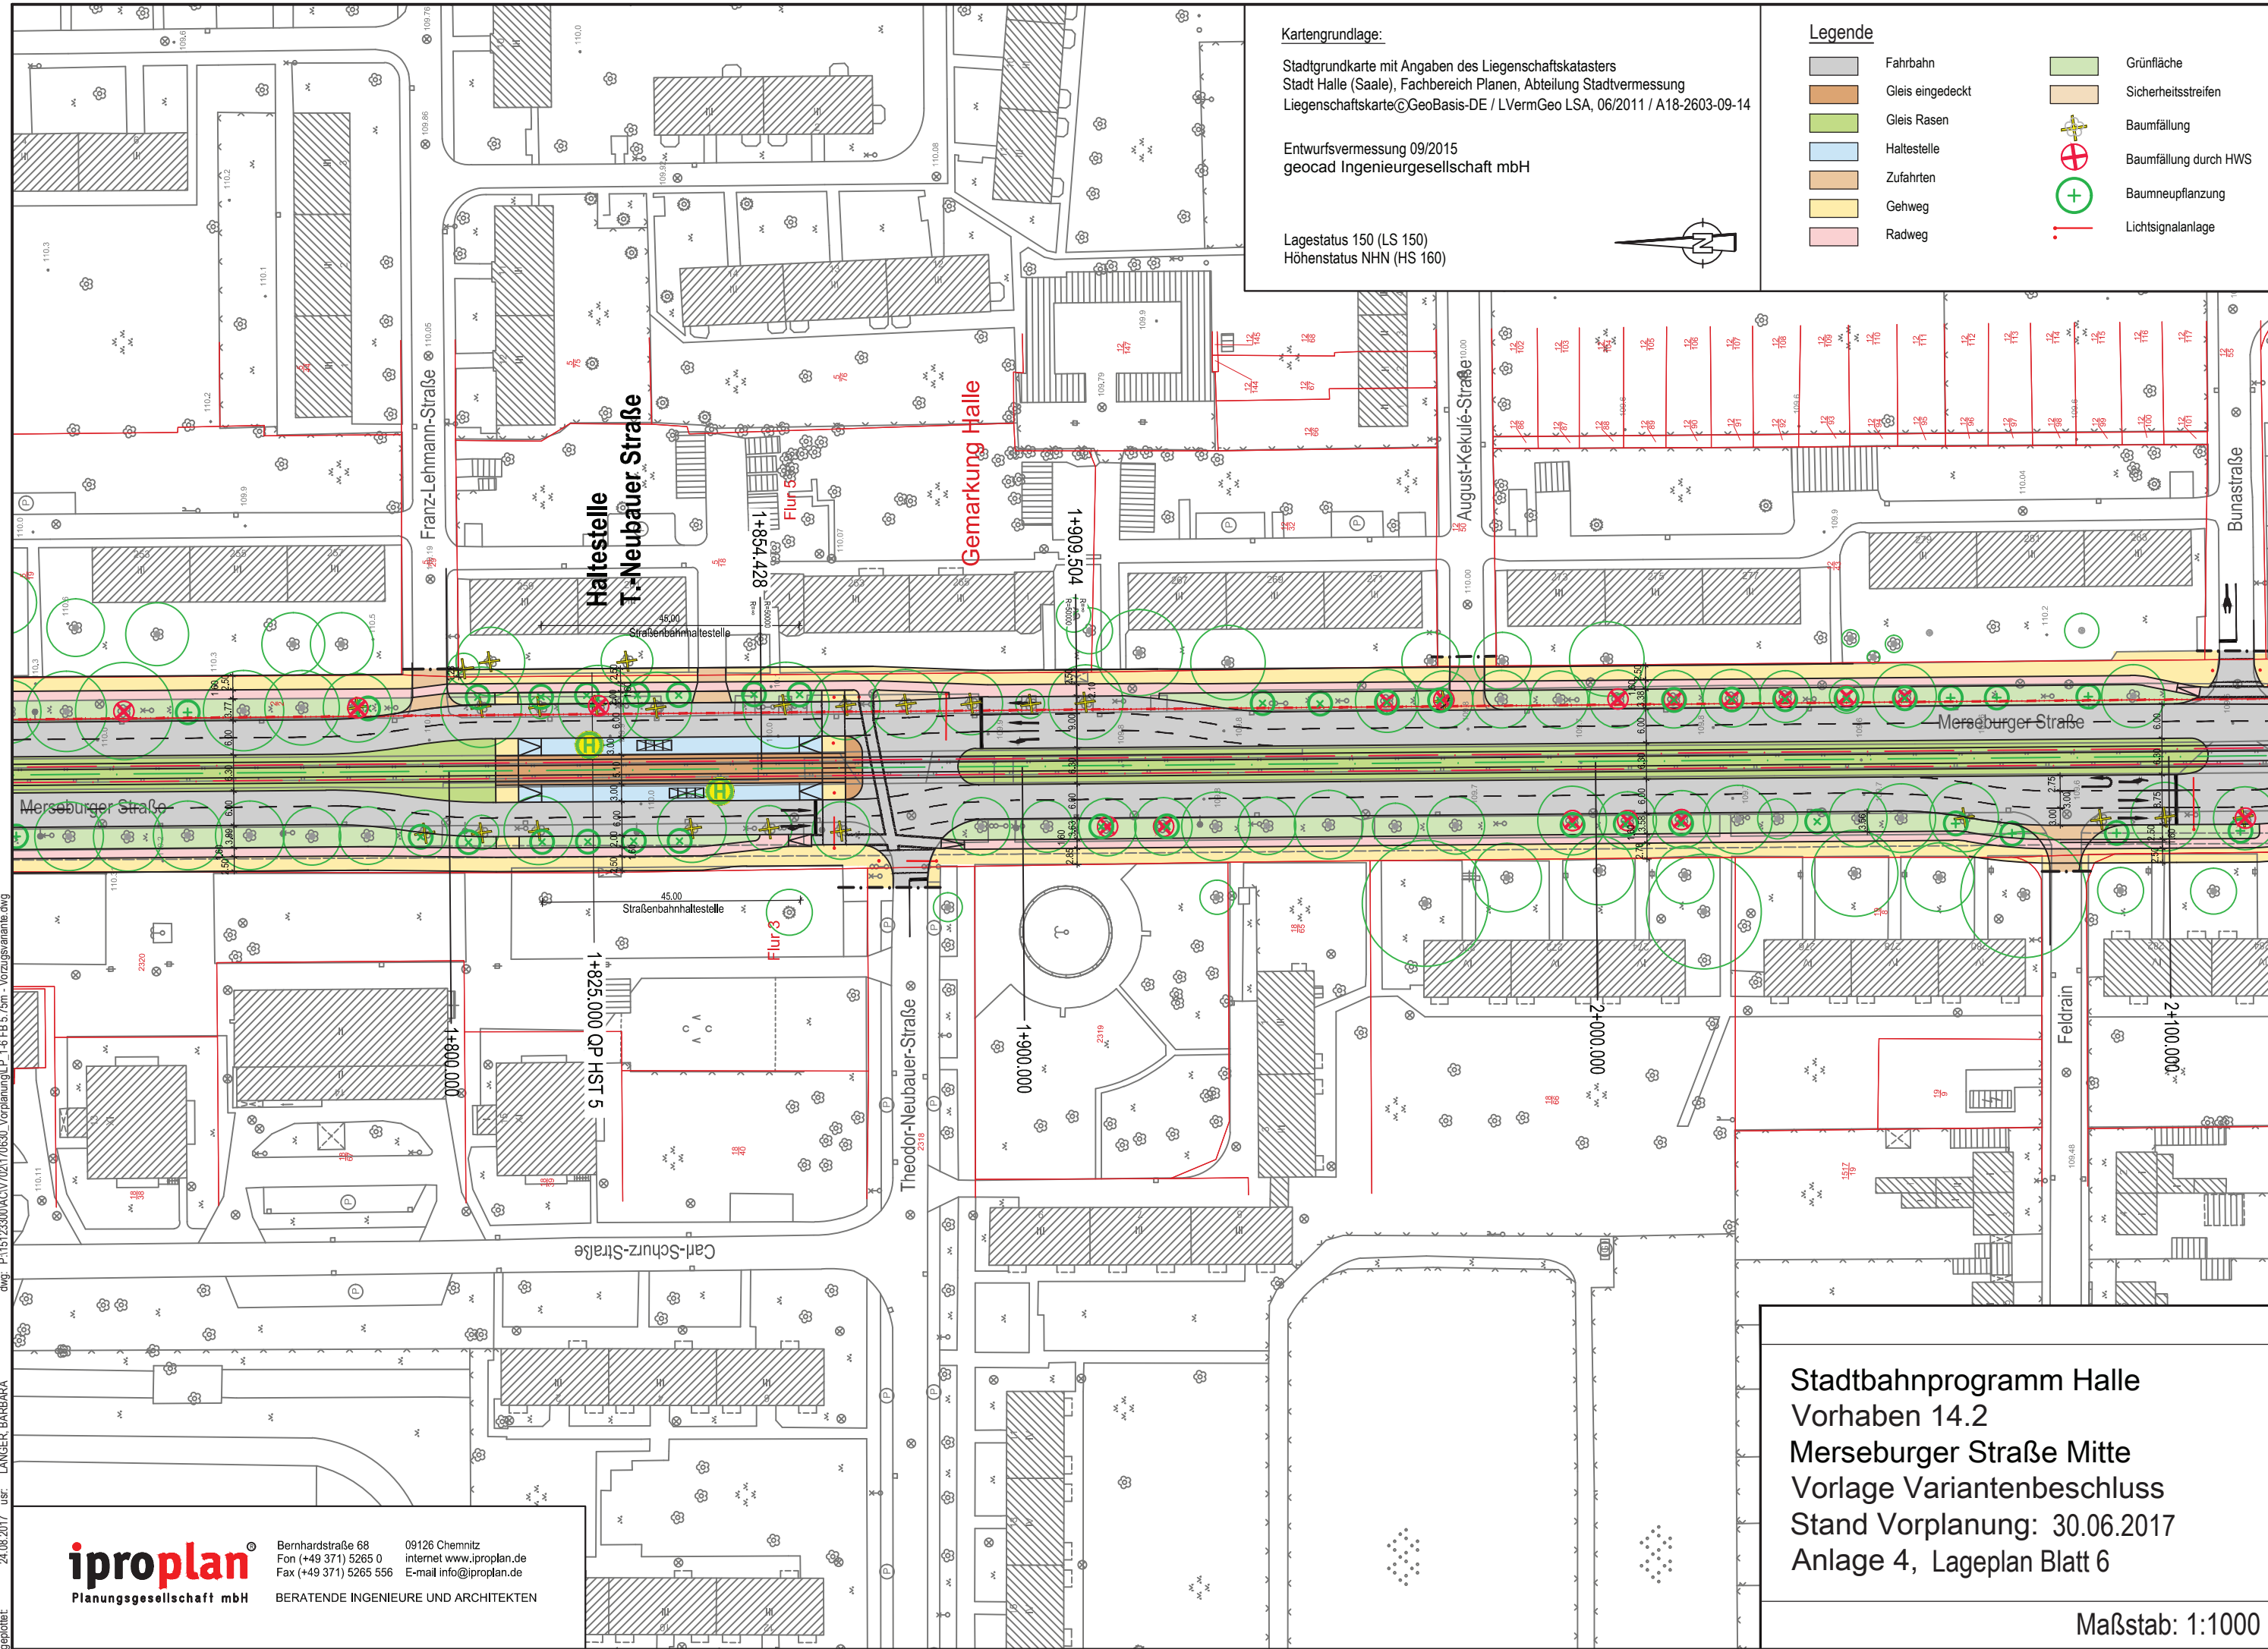

Stadtbahnprogramm Halle
Vorhaben 14.2
Merseburger Straße Mitte
Vorlage Variantenbeschluss
Stand Vorplanung: 30.06.2017
Anlage 4, Lageplan Blatt 6

Maßstab: 1:1000

Kartengrundlage:


Stadtgrundkarte mit Angaben des Liegenschaftskatasters
Stadt Halle (Saale), Fachbereich Planen, Abteilung Stadtvermessung
Liegenschaftskarte©GeoBasis-DE / LVermGeo LSA, 06/2011 / A18-2603-09-14

Entwurfsvermessung 09/2015
geocad Ingenieurgesellschaft mbH

Lagestatus 150 (LS 150)
Höhenstatus NHN (HS 160)

Legende

- | | | | |
|--|------------------|--|-----------------------|
| | Fahrbahn | | Grünfläche |
| | Gleis eingedeckt | | Sicherheitsstreifen |
| | Gleis Rasen | | Baumfällung |
| | Haltestelle | | Baumfällung durch HWS |
| | Zufahrten | | Baumneupflanzung |
| | Gehweg | | Lichtsignalanlage |
| | Radweg | | |

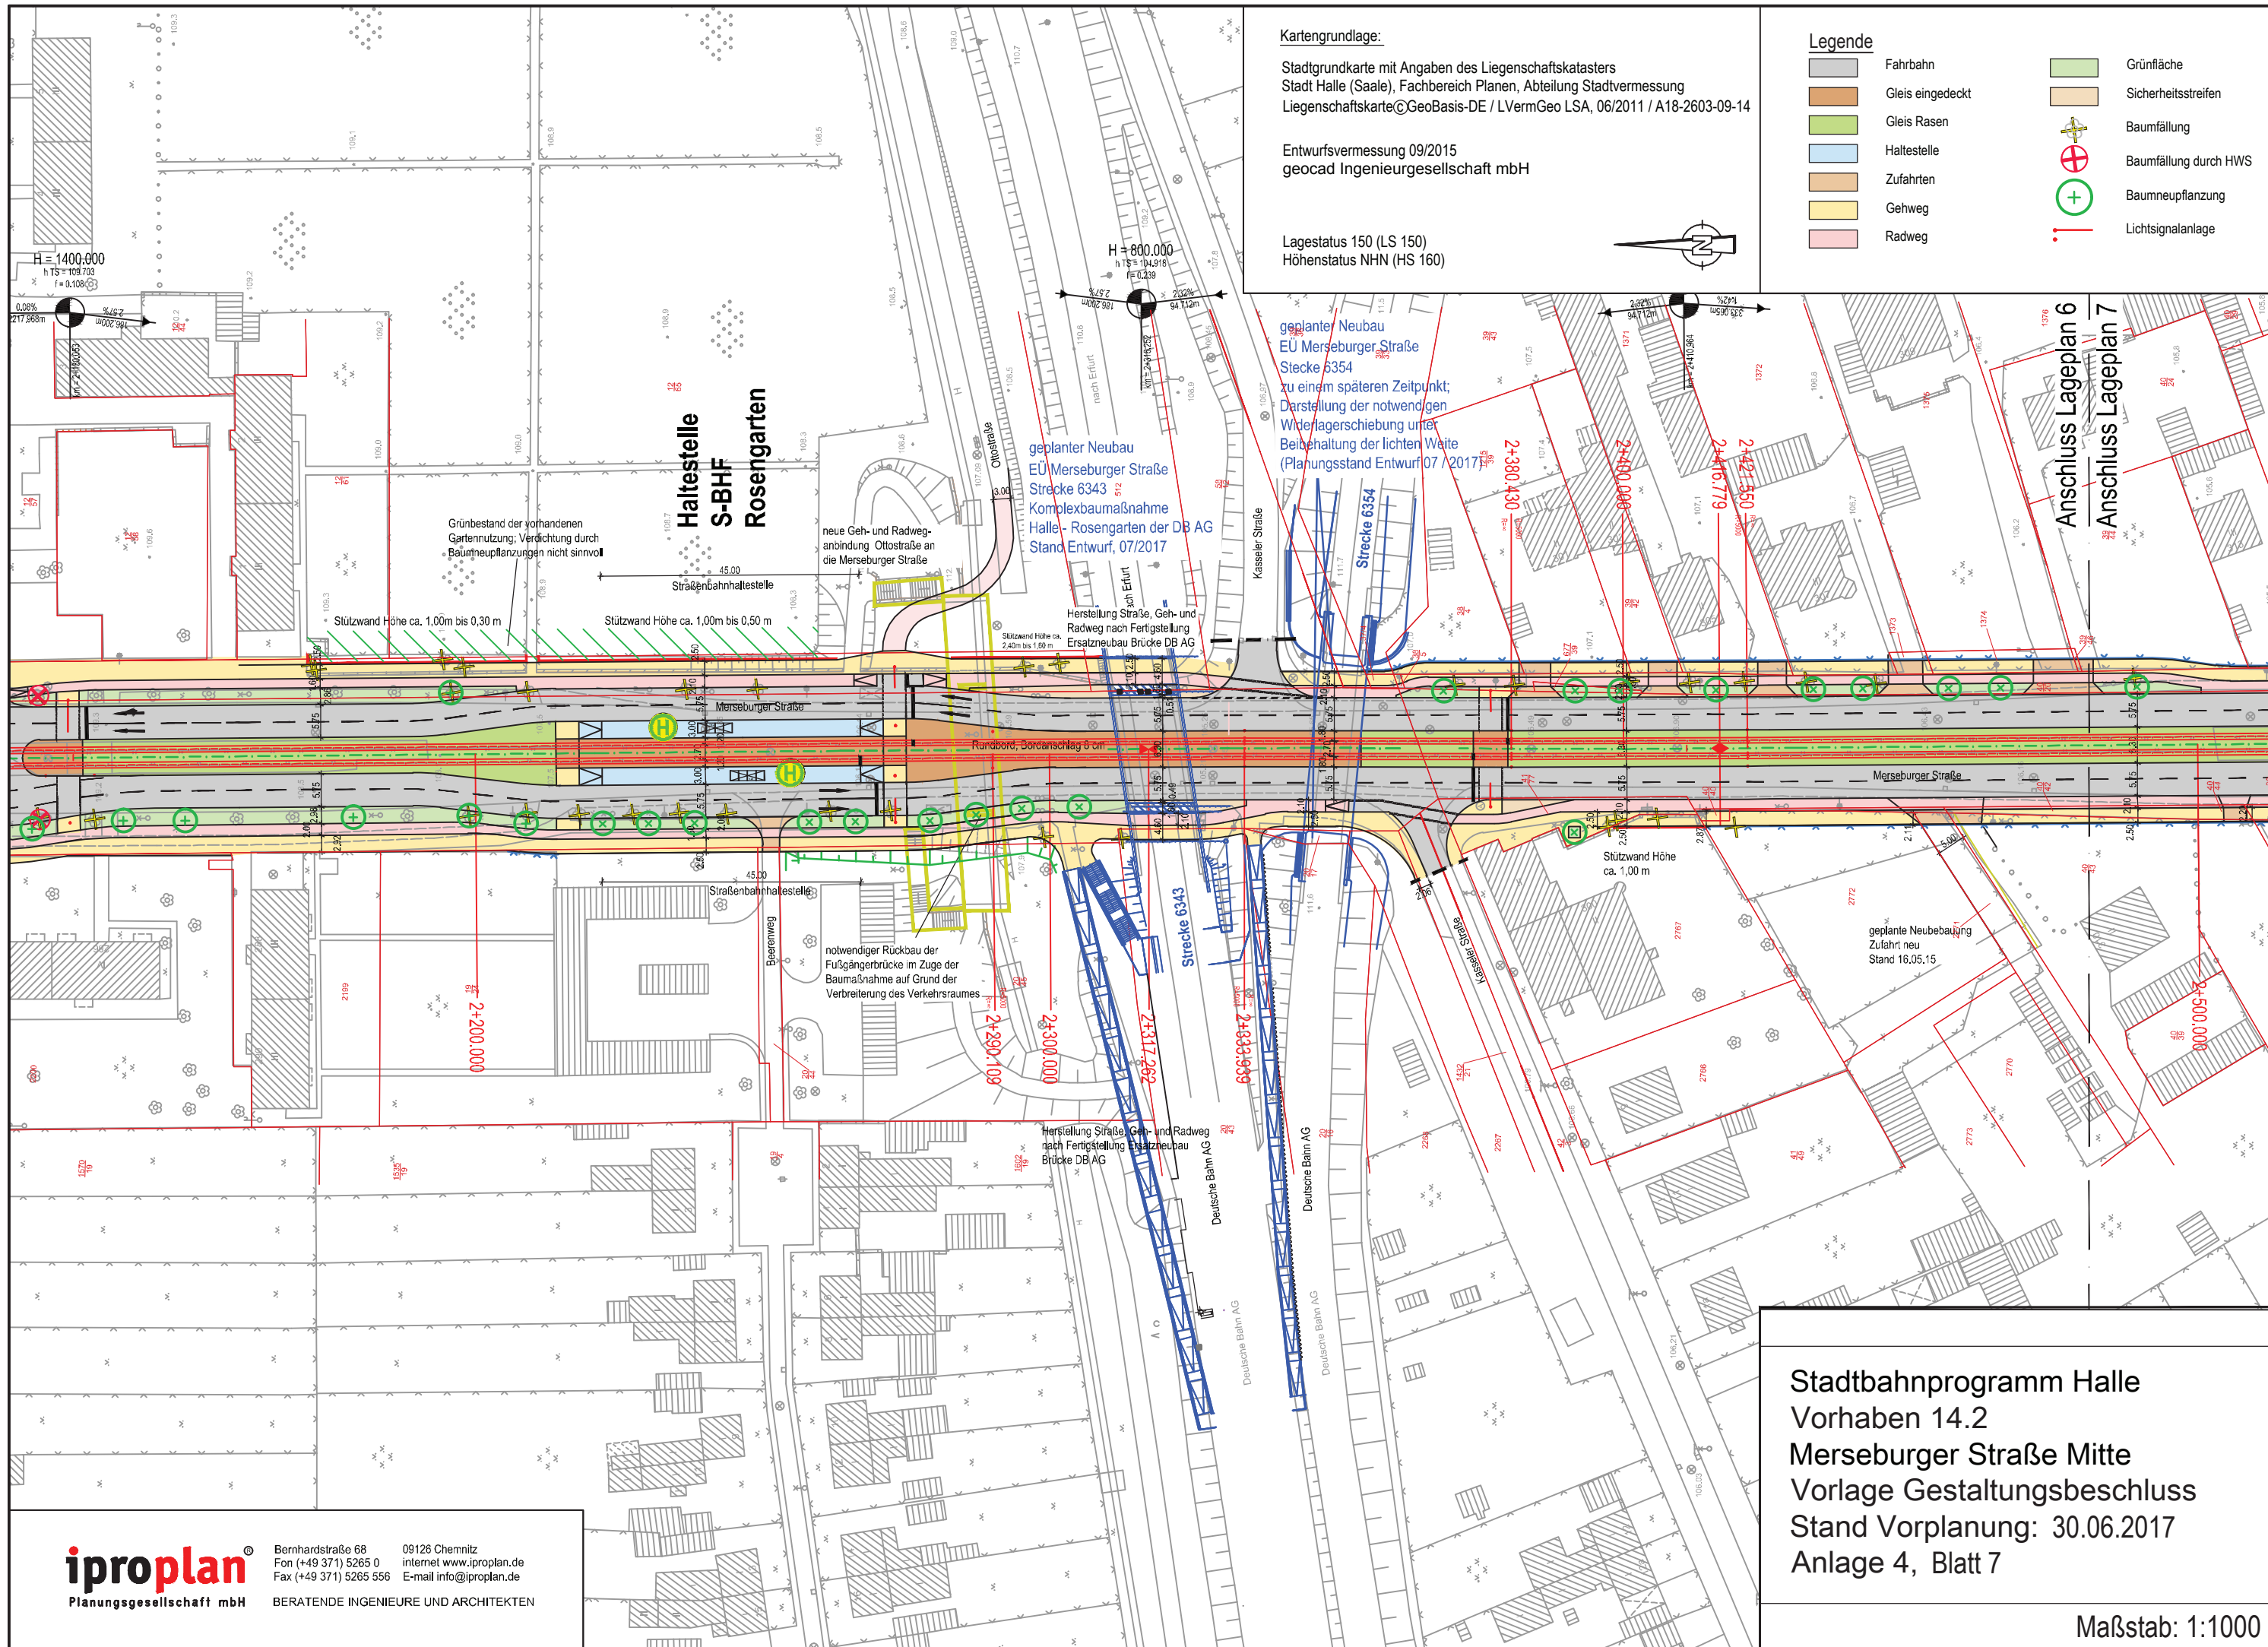


Stadtbahnprogramm Halle
Vorhaben 14.2
Merseburger Straße Mitte
Vorlage Gestaltungsbeschluss
Stand Vorplanung: 30.06.2017
Anlage 4, Blatt 7

Maßstab: 1:1000

iproplan
Planungsgesellschaft mbH

Bernhardstraße 68
Fon (+49 371) 5265 0
Fax (+49 371) 5265 556
09126 Chemnitz
internet www.iproplan.de
E-mail info@iproplan.de
BERATENDE INGENIEURE UND ARCHITEKTEN

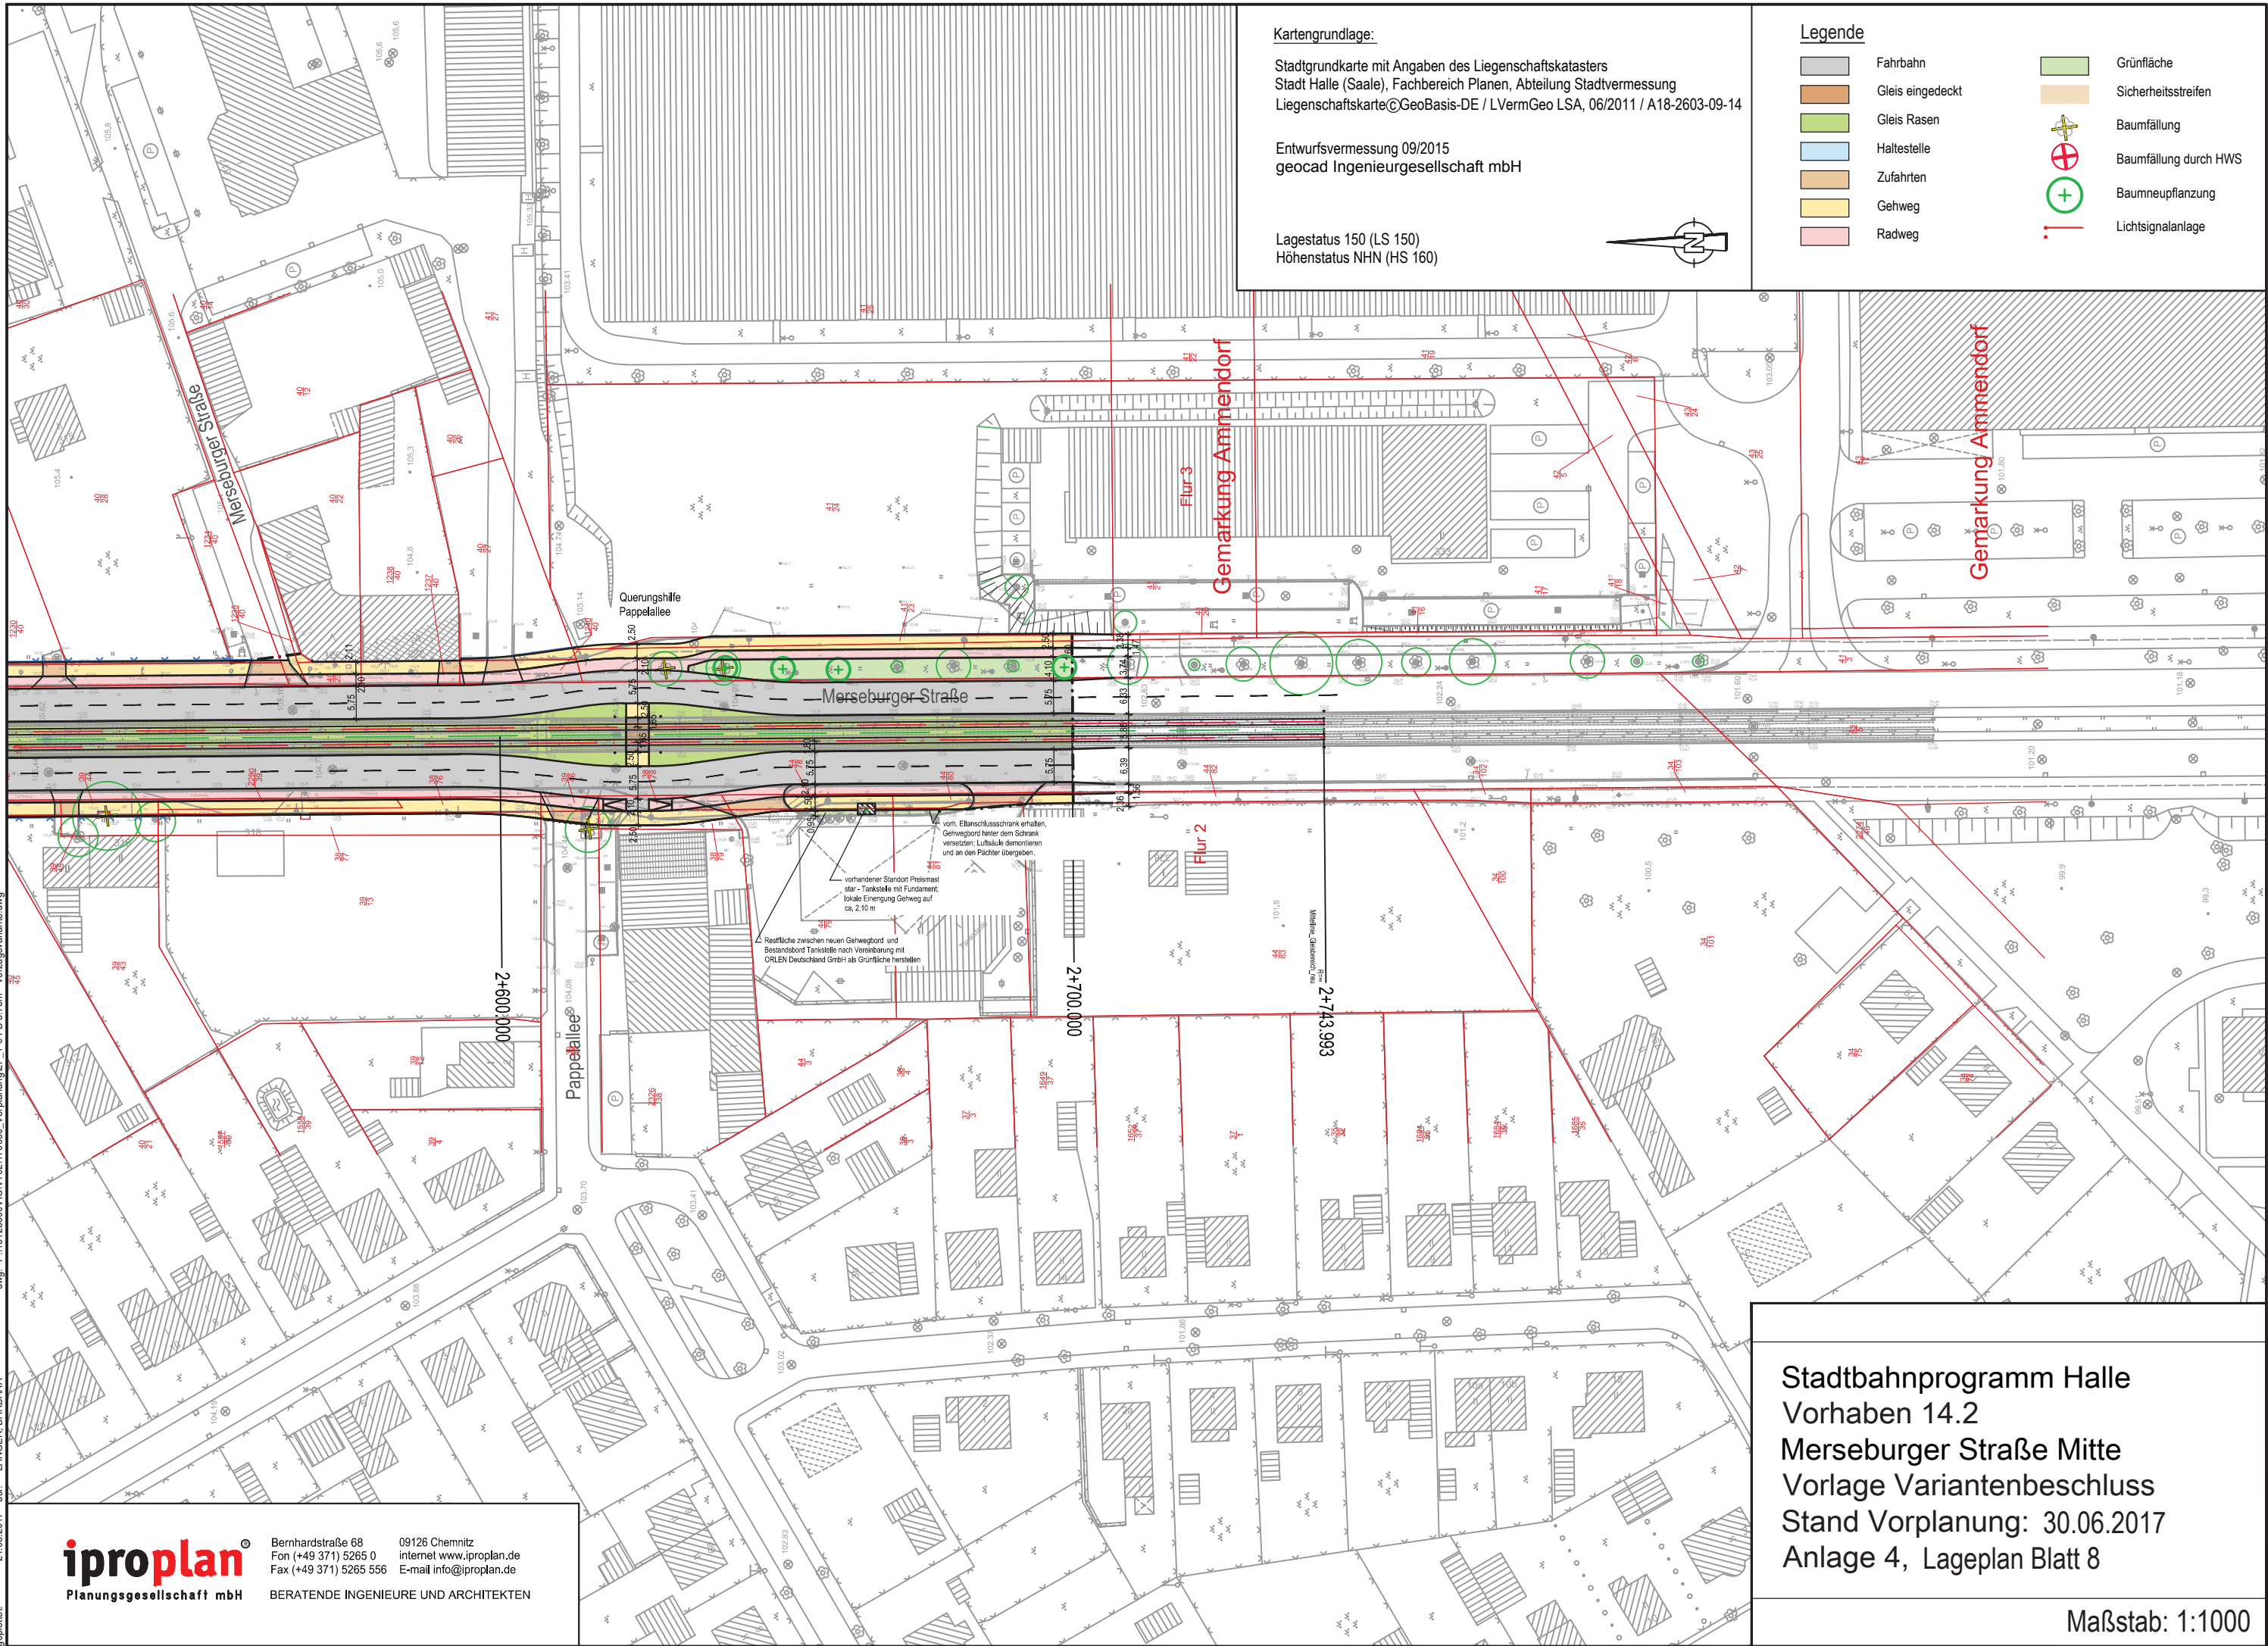

Kartengrundlage:

Stadtgrundkarte mit Angaben des Liegenschaftskatasters
Stadt Halle (Saale), Fachbereich Planen, Abteilung Stadtvermessung
Liegenschaftskarte©GeoBasis-DE / LVermGeo LSA, 06/2011 / A18-2603-09-14

Entwurfsvermessung 09/2015
geocad Ingenieurgesellschaft mbH

Lagestatus 150 (LS 150)
Höhenstatus NHN (HS 160)

Legende

- | | | | |
|--|------------------|--|-----------------------|
| | Fahrbahn | | Grünfläche |
| | Gleis eingedeckt | | Sicherheitsstreifen |
| | Gleis Rasen | | Baumfällung |
| | Haltestelle | | Baumfällung durch HWS |
| | Zufahrten | | Baumneupflanzung |
| | Gehweg | | Lichtsignalanlage |
| | Radweg | | |

Stadtbahnprogramm Halle
Vorhaben 14.2
Merseburger Straße Mitte
Vorlage Variantenbeschluss
Stand Vorplanung: 30.06.2017
Anlage 4, Lageplan Blatt 8

Maßstab: 1:1000

iproplan[®]
Planungsgesellschaft mbH

Bernhardstraße 68
Fon (+49 371) 5265 0
Fax (+49 371) 5265 556
E-mail info@iproplan.de

09126 Chemnitz
internet www.iproplan.de
E-mail info@iproplan.de

BERATENDE INGENIEURE UND ARCHITEKTEN