



Legende


- - - Baugrenze
- Baugrundstück
- - - Bauzaun

Übersichtslageplan ohne Maßstab



Höhenbezug:
±0.00 = 114.67m ü. NHN

Index	Datum	Bezeichnung	gezeichnet						
Bauherr Stadt Halle (Saale) Am Stadion 5 06122 Halle (Saale)									
Planverfasser Arcadis Germany GmbH Seebener Straße 22 06114 Halle (Saale)									
Bauvorhaben Lage Sanierung der Grundschule "G. E. Lessing" Schleiermacher Straße 30b 06110 Halle (Saale)								Projektnummer FB24 2016-071-Stark III	
Phase Entwurfsplanung		Objekt Grundschule "G. E. Lessing"						Leistungsphase 3	
								Maßstab 1 : 100	
								Einheit Meter	
Plattitel Lageplan - Abbruch / Umbau								Plannummer GSLA.3.0001	
Projektleiter Dipl.-Ing. Rarndolf Kuschel								Tel.: 0345 529 2405	
Bearbeiter Dipl.-Ing. Arch. Dorit Schade								Tel.: 0345 529 2199	
Bearbeiter Heike Schütze / M. Mieth								Datum 05.05.2017	
Planer Datum _____ Unterschrift _____					Entwurfsverfasser Datum _____ Unterschrift _____				
FB 24 - Leiter Hochbau Datum _____ Unterschrift _____					FB 24 - Projektverantwortlicher Datum _____ Unterschrift _____				
Nur vollständig unterzeichnete Pläne dürfen zur Ausführung verwendet werden. Pläne die nicht vollständig unterzeichnet sind, dienen lediglich der Information.									

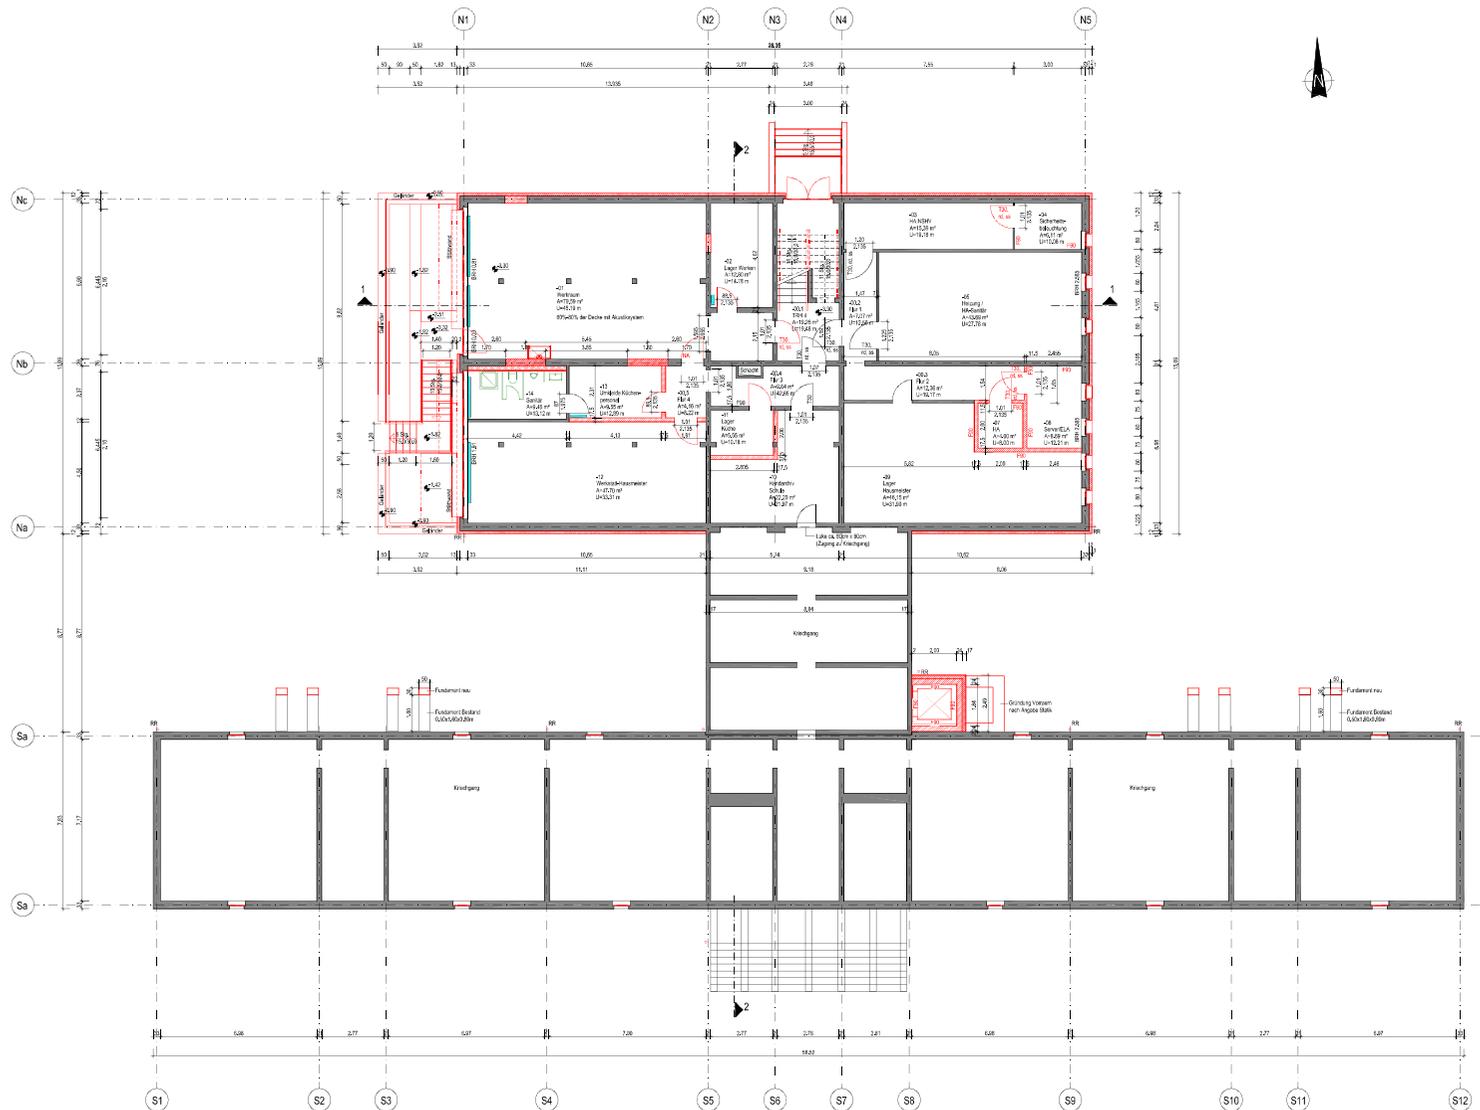


- Legende**
- Bauteil, Bestand
 - Bauteil, neu
 - Rückbau und Entgerüst für spätere Wiederaufbau
 - Heckkörper
- Abkürzungen**
- A Fläche in m²
 - BRH Bauteilgröße ab OK Fertigtülboden bis OK Fertigtürlage (siehe Schnitt)
 - Sp. Stiegen
 - RR Regenrinne
 - F30 feuertrennend
 - F90 feuerbeständig
 - F120 feuerbeständig
 - W120 Wand aus Stahl einer Brandwand unter mech.-Beanspruchung hochtaunermäand
 - T10 Tür mit Feuerwiderstand 10min
 - T30 Tür mit Feuerwiderstand 30min
 - OS drehstehende Tür
 - HT rauchdichte Tür
 - AS selbstschließende Tür
 - PLS Prüfbedürftig mit mang. Rauchmähle
 - SUF selbstschließend mit Explosionsverfestigung
- Übernahme Türanforderung aus Brandschutzplan vom 06/11 von Eigenbetrieb ZGM Bereich Bauprojekt.

Übersichtslageplan
aus Maßstab

Höhenerhebung: ±0,00 (+114,67m ü. NN)			
Inhalt	Datum	Bezeichnung	gezeichnet
		Stadt Halle (Saale)	
		Am Stadtplatz 5 06110 Halle (Saale)	
Verantwortlich: Arcadis Germany GmbH Saarländer Platz 22 06114 Halle (Saale)			
Bezeichnung: Sanierung der Grundschule Schleiermacher Straße 30b 06110 Halle (Saale)			Projektnummer: 1704/16101-sank II
Phase	Entwurfsplanung	Leistungsphase	3
Objekt	Grundschule "G. E. Lessing"	Werkstatt	1.1.18
		Etage	Mezz.
Heute	Grundriss Kellergeschoss - Neubau	Blattnummer	06A.03.01
Projektleiter	Dr. rer. oec. Toralf Kuschel	Titel	03.03.2018
Beauftragter	Stadtplatz 5, 06110 Halle (Saale)	Titel	03.03.2018
Beauftragter	Halle (Saale)	Datum	15.05.2017
Planer Datum Unterschrift		Entwurfsverfasser Datum Unterschrift	
FB 24 - Leiter Hochbau Datum Unterschrift		FB 24 - Projektverantwortlicher Datum Unterschrift	

Nur im Auftrag des Auftraggebers zu verwenden. Weitergabe oder öffentliche Verbreitung ist ohne schriftliche Genehmigung des Auftraggebers untersagt.

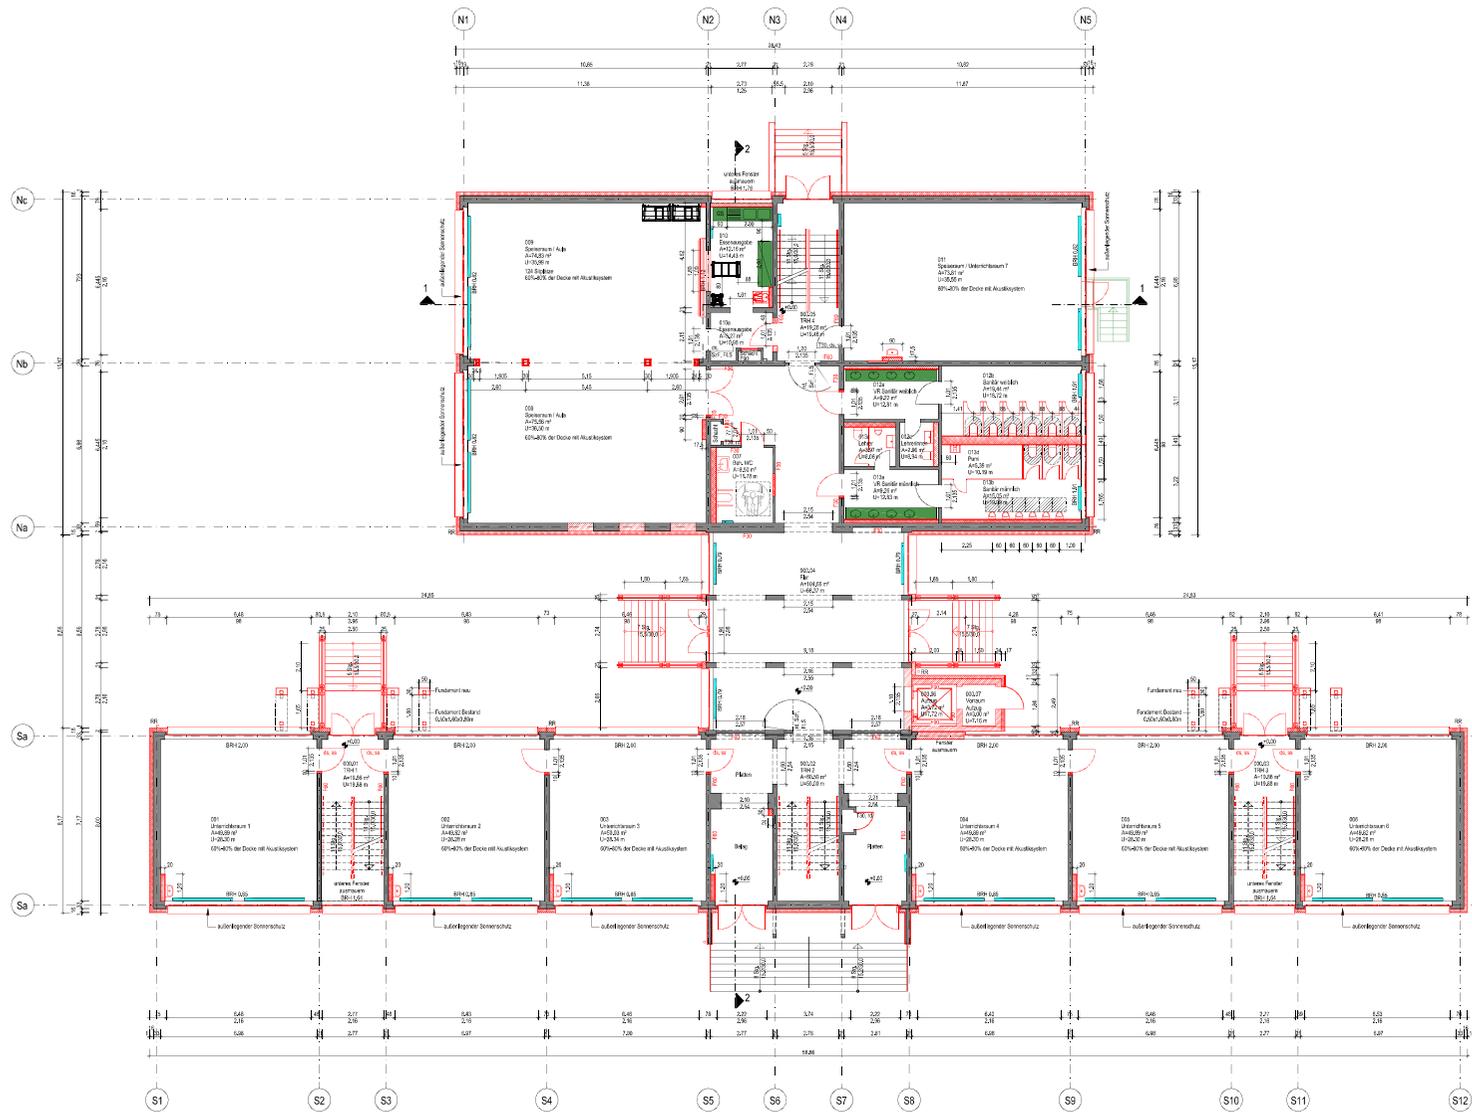

- Legende**
- Bauteil, Bestand
 - Bauteil, neu
 - Rückbau und Entgegen für späteren Wiederaufbau
 - Hochlager

- Abkürzungen**
- A Fläche in m²
 - BRH Bauteilgröße ab OK Fertigputz bis OK Fertigputz (siehe Schnitt)
>
 - Stg. Stiegen
 - RR Regenrinn
 - F30 feuertrennend
 - W30 Wandausschnitt einer Brandwand unter mech.-Beanspruchung hochtaugelbar
 - F90 feuertrennend
 - T30 Tür mit Feuerwiderstand 30min
 - T90 Tür mit Feuerwiderstand 90min
 - OS dichter Rollläden Tür
 - HT rauchdichte Tür
 - AS selbstschließende Tür
 - PLS Profilschiebetür mit integ. Rauchschleibe
 - SUF selbstschließend mit Explosionsentlastung

Übernahme Türanforderung aus Brandschutzplan vom 06/11 von Eigenbetrieb ZGM Bereich Bauprojekt.


Übersichtslageplan



Höhenerhebung: ±0,00 = 114,67m ü. NN

<table border="1"> <tr> <td>Arch</td> <td>Datum</td> <td>Bearbeitung</td> <td>gezeichnet</td> </tr> <tr> <td colspan="3"> Bauebene: Stoll Halle (Saale) Anbauebene: Anbauebene 0110 Halle (Saale) </td> <td></td> </tr> <tr> <td colspan="4"> Bauvertragspartner: ARCADIS / ARCADIS Germany GmbH Bauebene: Bauebene 0110 Halle (Saale) </td> </tr> <tr> <td colspan="3"> Bauvertragspartner: Sanierung der Grundschule "G. E. Lessing" Schleiermacher Straße 30b 06110 Halle (Saale) </td> <td> Projektnummer: 1704-ws-01-sa-01 </td> </tr> <tr> <td colspan="2"> Phase: Entwurfsplanung </td> <td colspan="2"> Zeichnungsphase: 3 </td> </tr> <tr> <td colspan="2"> Objekt: Grundschule "G. E. Lessing" </td> <td colspan="2"> Maßstab: 1:100 </td> </tr> <tr> <td colspan="2"> Entwurfsart: Grundriss Erdgeschoss - Unterges. </td> <td colspan="2"> Entwurf: Neuer </td> </tr> <tr> <td colspan="2"> Projektziele: DA&P, TO&B, Kuchel </td> <td colspan="2"> TGA: 06.01.2018 </td> </tr> <tr> <td colspan="2"> Bauebene: Stoll Halle, Bauebene </td> <td colspan="2"> TGA: 06.01.2018 </td> </tr> <tr> <td colspan="2"> Bauebene: Halle Saale </td> <td colspan="2"> Datum: 15.05.2017 </td> </tr> <tr> <td colspan="4"> Planer </td> </tr> <tr> <td colspan="2"> Datum: Umsatz </td> <td colspan="2"> Entwurfverfasser: Umsatz </td> </tr> <tr> <td colspan="2"> FB 24 - Leiter Hochbau </td> <td colspan="2"> FB 24 - Projektverantwortlicher </td> </tr> <tr> <td colspan="2"> Datum: Umsatz </td> <td colspan="2"> Datum: Umsatz </td> </tr> </table>				Arch	Datum	Bearbeitung	gezeichnet	Bauebene: Stoll Halle (Saale) Anbauebene: Anbauebene 0110 Halle (Saale)				Bauvertragspartner: ARCADIS / ARCADIS Germany GmbH Bauebene: Bauebene 0110 Halle (Saale)				Bauvertragspartner: Sanierung der Grundschule "G. E. Lessing" Schleiermacher Straße 30b 06110 Halle (Saale)			Projektnummer: 1704-ws-01-sa-01	Phase: Entwurfsplanung		Zeichnungsphase: 3		Objekt: Grundschule "G. E. Lessing"		Maßstab: 1:100		Entwurfsart: Grundriss Erdgeschoss - Unterges.		Entwurf: Neuer		Projektziele: DA&P, TO&B, Kuchel		TGA: 06.01.2018		Bauebene: Stoll Halle, Bauebene		TGA: 06.01.2018		Bauebene: Halle Saale		Datum: 15.05.2017		Planer				Datum: Umsatz		Entwurfverfasser: Umsatz		FB 24 - Leiter Hochbau		FB 24 - Projektverantwortlicher		Datum: Umsatz		Datum: Umsatz	
Arch	Datum	Bearbeitung	gezeichnet	
Bauebene: Stoll Halle (Saale) Anbauebene: Anbauebene 0110 Halle (Saale)	
Bauvertragspartner: ARCADIS / ARCADIS Germany GmbH Bauebene: Bauebene 0110 Halle (Saale)	
Bauvertragspartner: Sanierung der Grundschule "G. E. Lessing" Schleiermacher Straße 30b 06110 Halle (Saale)			Projektnummer: 1704-ws-01-sa-01	
Phase: Entwurfsplanung		Zeichnungsphase: 3	
Objekt: Grundschule "G. E. Lessing"		Maßstab: 1:100	
Entwurfsart: Grundriss Erdgeschoss - Unterges.		Entwurf: Neuer	
Projektziele: DA&P, TO&B, Kuchel		TGA: 06.01.2018	
Bauebene: Stoll Halle, Bauebene		TGA: 06.01.2018	
Bauebene: Halle Saale		Datum: 15.05.2017	
Planer	
Datum: Umsatz		Entwurfverfasser: Umsatz	
FB 24 - Leiter Hochbau		FB 24 - Projektverantwortlicher	
Datum: Umsatz		Datum: Umsatz	

Ein Verstoß gegen den Inhalt der Ausführung ist dem Auftraggeber anzuzeigen. Nach der Ausführung ist der Bauherr über die Ausführung zu informieren.

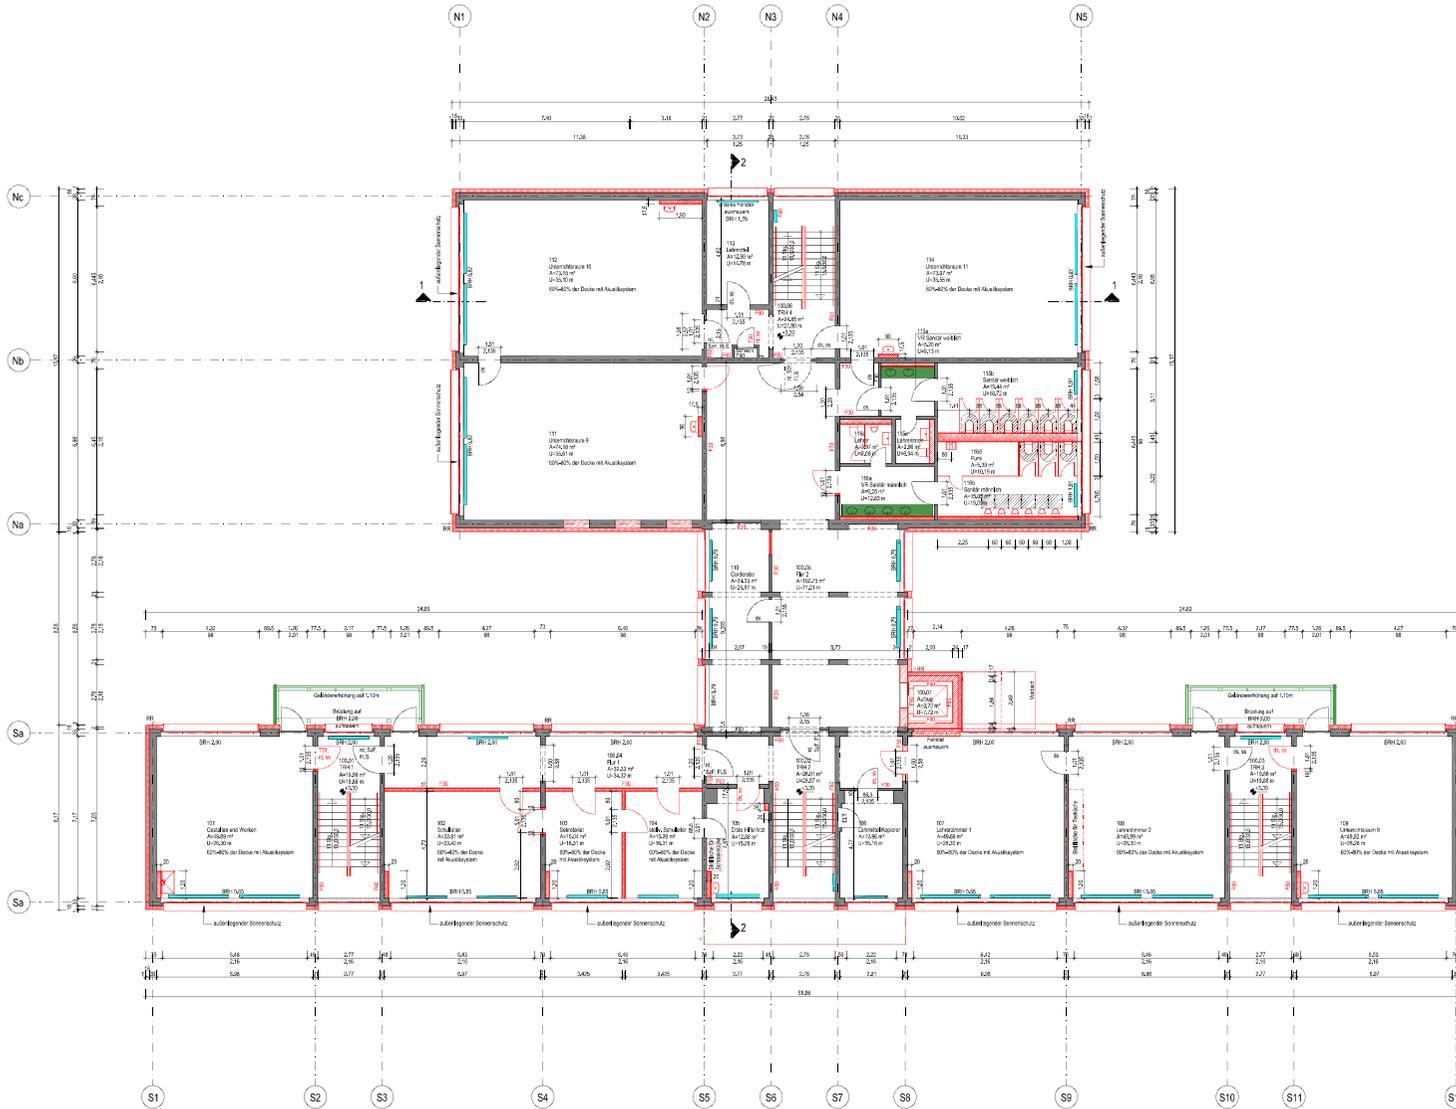

- Legende**
- Bauteil, Bestand
 - Bauteil, neu
 - Rückbau und Entfertigung für weiteren Wiederaufbau
 - Heckkammer


- Abkürzungen**
- A Fläche in m²
 - BRN Bauteilgröße ab OK Fortgüßboden bis OK Fortgüßbrücke (siehe Schnitt)
 - Stg Stiegenraum
 - RR Regeneraum
 - F30 feuertrennend
 - W30 Wandausschnitt einer Bauteilwand unter mech.-beanspruchung hochtauchwand
 - F90 feuertrennend
 - T30 Tür mit feuertrennendem Stielen
 - T90 Tür mit feuertrennendem Stielen
 - OS dichter schließende Tür
 - HT rauchdichte Tür
 - AS selbstschließende Tür
 - PLS Profilschließender mit integ. Rauchschmelze
 - SUF selbstschließend mit Explosionsverfestigung

Übernahme Türanforderung aus Brandschutzplan vom 09/11 von Eigenbetrieb ZGM Bereich Bauprojekt.



Höheangaben ±0,00 = 114,67m ü. NN			
Arch	Datum	Bezeichnung	gezeichnet
Bauteil		Stoll Halle (Saale)	
Anfertiger		Am Stadtplatz 5 06109 Halle (Saale)	
Heruntergeladen von		Architect Germany GmbH	
Bauteilnummer		Bauteil Nr. 022	
Bauteilname		011114 (Saale)	
Bezeichnet		Sanierung der Grundschule "G. E. Lessing" Schleiermacher Straße 30b 06110 Halle (Saale)	Projektnummer 102410001-saale-01
Phase		Grundrissplanung	Leistungssphase 3
Objekt		Grundschule "G. E. Lessing"	Wochen 1 - 08
Merkmal		Grundriss 1.Obergeschoss - Oben	Skizzenart M041
Projektant		Stoll, 1000 Halle (Saale)	Titel 0001101-001
Bauteilname		Stoll, 1000 Halle (Saale)	Titel 0001101-001
Bauteilnummer		Halle-Saale	Datum 15.05.2017
Planer		Entwurfsverfasser	
Datum	Unterschrift	Datum	Unterschrift
FB 24 - Leiter Hochbau		FB 24 - Projektverantwortlicher	
Datum	Unterschrift	Datum	Unterschrift

Nachfolgende Änderungen sind durch Änderungswesen zu berücksichtigen. Nach der Fertigstellung sind die Änderungen zu berücksichtigen.

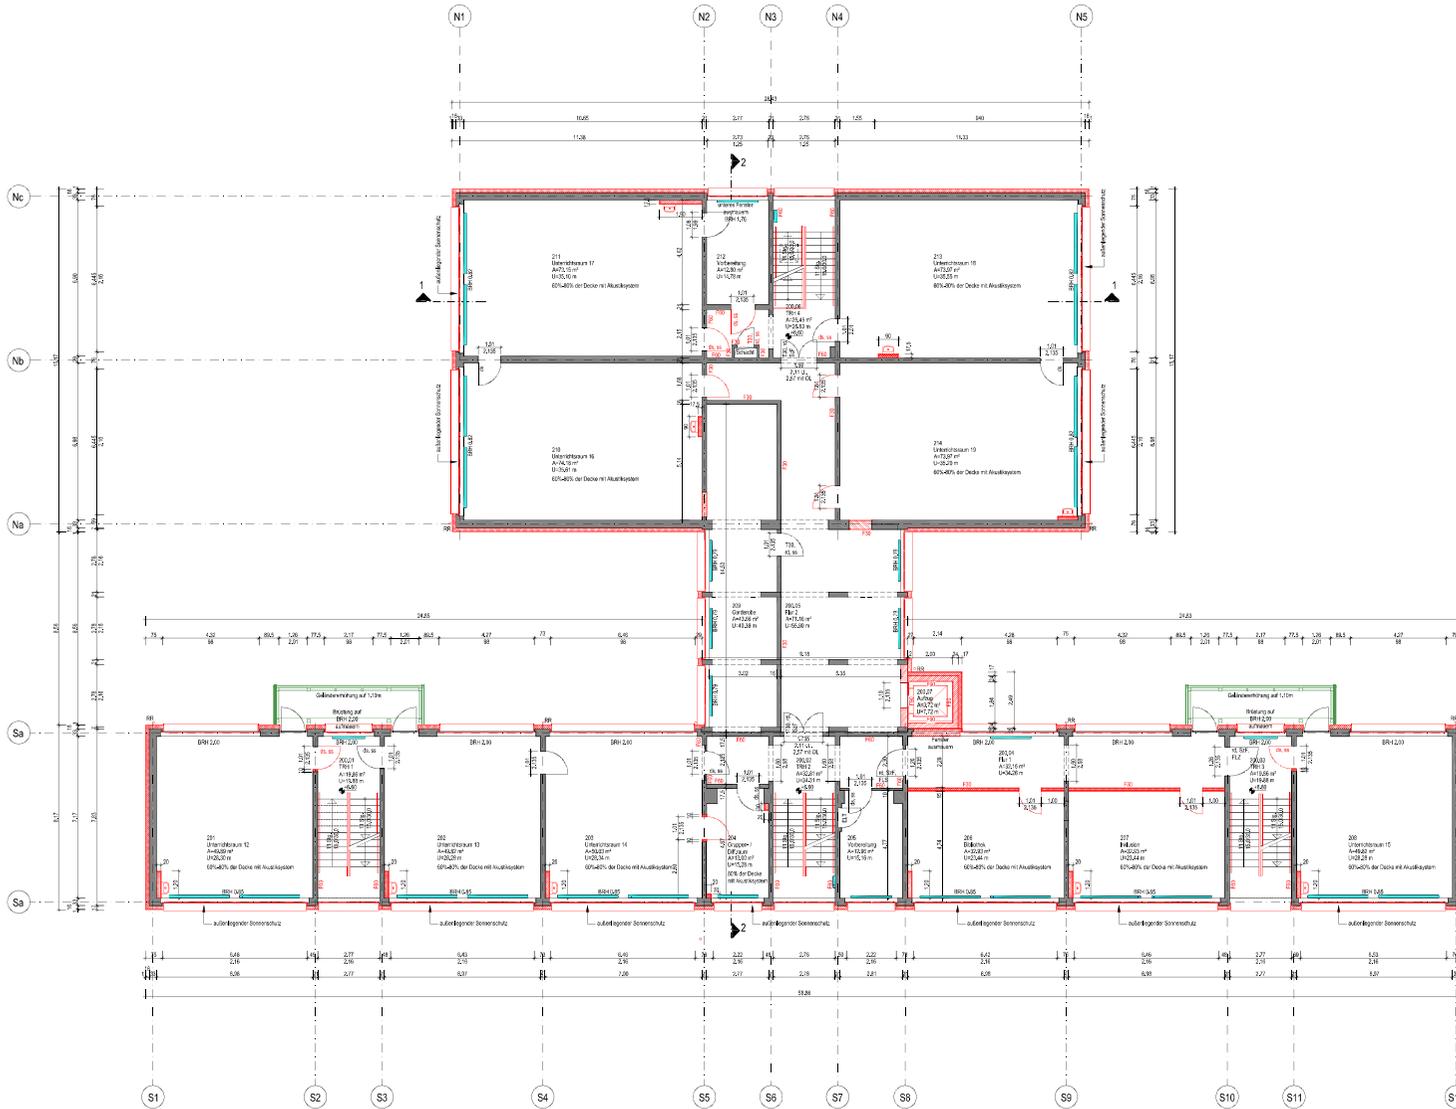

- Legende**
- Bauteil, Bestand
 - Bauteil, neu
 - Rückbau und Entlagerung für weiteren Wiederaufbau
 - Hochkriecher


- Abkürzungen**
- A Fläche in m²
 - Umfang in m
 - BRH Bauteilgröße ab OK Fortgüßboden bis OK Fortgüßbrücke (siehe Schnitt)
 - Sp. Stiegegang
 - RR Regenrinne
 - F30 feuertrennend
 - V30 Vordach anstelle einer Brandwand unter mech.-Beanspruchung hochtauchwand
 - FRG feuertrennend
 - T30 Tür mit Feuerwiderstand 30min
 - T90 Tür mit Feuerwiderstand 90min
 - OS dachseitige Öffnung
 - ST selbstschließende Tür
 - STL selbstschließende Tür mit lang. Rauchschleibe
 - SUF selbstschließend mit Explosionsver. Fenestration

Übernahme Türanforderung aus Brandschutzplan vom 06/11 von Eigenbetrieb ZGM Bereich Bauprojekt.

Übersichtsplan
aus Maßstab



Höhe/Anlage: 45,00 + 114,67m ü. NN																									
<table border="1"> <tr> <th>Art</th> <th>Datum</th> <th>Bezeichnung</th> <th>gezeichnet</th> </tr> <tr> <td rowspan="2">  </td> <td></td> <td>Stoll Halle (Saale)</td> <td></td> </tr> <tr> <td></td> <td>Am Stadtweg 06110 Halle (Saale)</td> <td></td> </tr> </table>		Art	Datum	Bezeichnung	gezeichnet			Stoll Halle (Saale)			Am Stadtweg 06110 Halle (Saale)														
Art	Datum	Bezeichnung	gezeichnet																						
		Stoll Halle (Saale)																							
		Am Stadtweg 06110 Halle (Saale)																							
<table border="1"> <tr> <td>  </td> <td>ARCADIS Germany GmbH</td> </tr> <tr> <td colspan="2">Baustelle: Stadtweg 22 06110 Halle (Saale)</td> </tr> </table>			ARCADIS Germany GmbH	Baustelle: Stadtweg 22 06110 Halle (Saale)																					
	ARCADIS Germany GmbH																								
Baustelle: Stadtweg 22 06110 Halle (Saale)																									
<table border="1"> <tr> <td> Bezeichnung: Sanierung der Grundschule "G. E. Lessing" Lage: Schliermacher Straße 30b 06110 Halle (Saale) </td> <td> Projektleiter: FR24 06110-000111 </td> </tr> </table>		Bezeichnung: Sanierung der Grundschule "G. E. Lessing" Lage: Schliermacher Straße 30b 06110 Halle (Saale)	Projektleiter: FR24 06110-000111																						
Bezeichnung: Sanierung der Grundschule "G. E. Lessing" Lage: Schliermacher Straße 30b 06110 Halle (Saale)	Projektleiter: FR24 06110-000111																								
<table border="1"> <tr> <td> Phase: Entwurfsplanung Objekt: Grundschule "G. E. Lessing" </td> <td> Zeichnungsphase: 3 Maßstab: 1:100 Datum: 06/2017 </td> </tr> <tr> <td> Name: Grundriss 2.Obergeschoss - Oberbau </td> <td> Zeichner: G. E. Lessing </td> </tr> <tr> <td> Projekt: 06110-000111-0001 </td> <td> T.A.: 06/2017/10 </td> </tr> <tr> <td> Bearbeiter: G. E. Lessing, G. E. Lessing </td> <td> Datum: 06/2017 </td> </tr> </table>		Phase: Entwurfsplanung Objekt: Grundschule "G. E. Lessing"	Zeichnungsphase: 3 Maßstab: 1:100 Datum: 06/2017	Name: Grundriss 2.Obergeschoss - Oberbau	Zeichner: G. E. Lessing	Projekt: 06110-000111-0001	T.A.: 06/2017/10	Bearbeiter: G. E. Lessing, G. E. Lessing	Datum: 06/2017																
Phase: Entwurfsplanung Objekt: Grundschule "G. E. Lessing"	Zeichnungsphase: 3 Maßstab: 1:100 Datum: 06/2017																								
Name: Grundriss 2.Obergeschoss - Oberbau	Zeichner: G. E. Lessing																								
Projekt: 06110-000111-0001	T.A.: 06/2017/10																								
Bearbeiter: G. E. Lessing, G. E. Lessing	Datum: 06/2017																								
<table border="1"> <tr> <th colspan="2">Planer</th> <th colspan="2">Entwurfsverfasser</th> </tr> <tr> <td>Datum:</td> <td>Umsatzart:</td> <td>Datum:</td> <td>Umsatzart:</td> </tr> <tr> <td></td> <td></td> <td></td> <td></td> </tr> <tr> <th colspan="2">FB 24 - Leiter Hochbau</th> <th colspan="2">FB 24 - Projektverantwortlicher</th> </tr> <tr> <td>Datum:</td> <td>Umsatzart:</td> <td>Datum:</td> <td>Umsatzart:</td> </tr> <tr> <td></td> <td></td> <td></td> <td></td> </tr> </table>		Planer		Entwurfsverfasser		Datum:	Umsatzart:	Datum:	Umsatzart:					FB 24 - Leiter Hochbau		FB 24 - Projektverantwortlicher		Datum:	Umsatzart:	Datum:	Umsatzart:				
Planer		Entwurfsverfasser																							
Datum:	Umsatzart:	Datum:	Umsatzart:																						
FB 24 - Leiter Hochbau		FB 24 - Projektverantwortlicher																							
Datum:	Umsatzart:	Datum:	Umsatzart:																						
<p><small>Nur in Abhängigkeit vom Inhalt des Auftrags anzuwenden. Nicht ansonsten gültig. Nicht als verbindliche Grundlage für die Ausführung zu verwenden.</small></p>																									

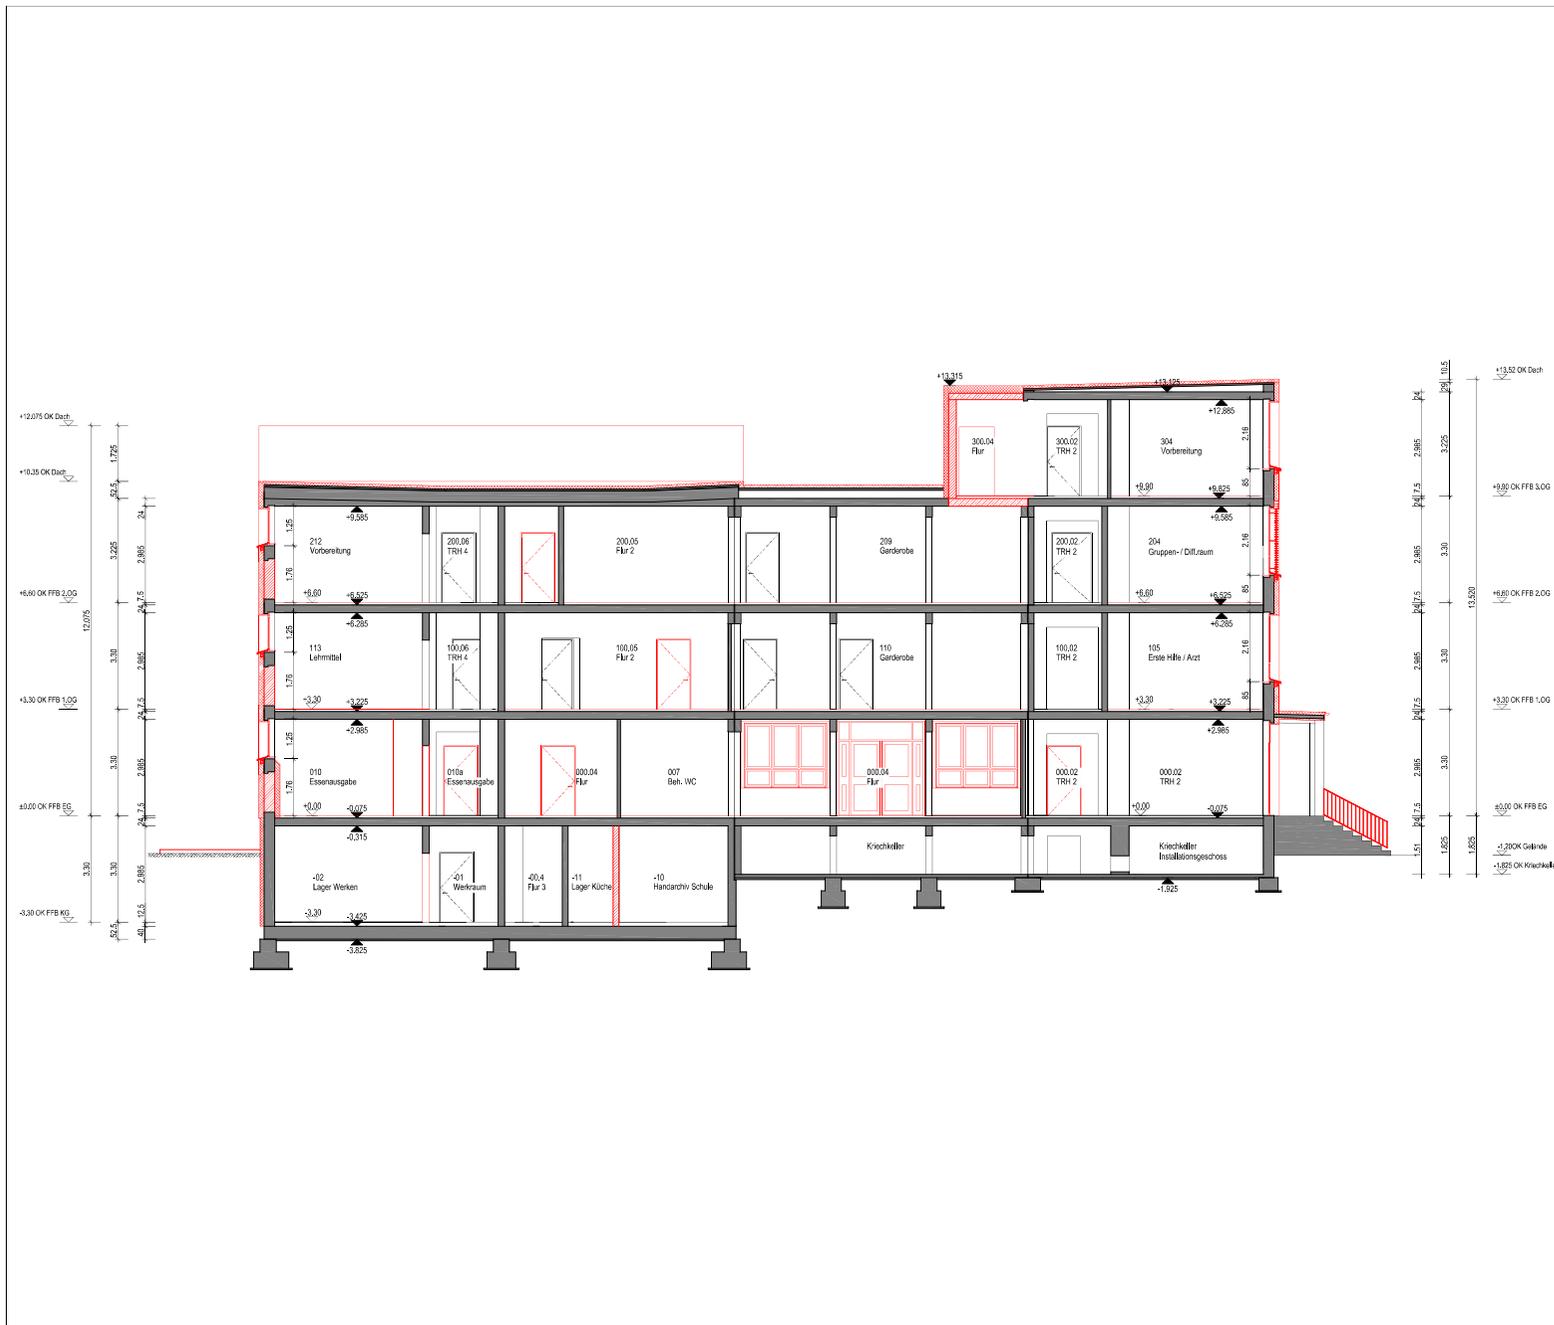

- Legende**
- Bauteile, Bestand
 - Bauteile, neu

Übersichtslageplan ohne Maßstab



Höhenbezug:
±0.00 = 114.67m ü. NHN

Index	Datum	Bezeichnung	gezeichnet
Bauherr  Stadt Halle (Saale) Am Stadion 5 06122 Halle (Saale)			
Planverfasser  Arcadis Germany GmbH Seebener Straße 22 06114 Halle (Saale)			
Baunutzen	Sanierung der Grundschule "G. E. Lessing"		Projektnummer FB24 2018-071-Stark II
Lage	Schleiermacher Straße 30b 06110 Halle (Saale)		
Phase	Entwurfsplanung	Leistungsphase	3
Objekt	Grundschule "G. E. Lessing"	Maßstab	1 : 100
Planbild	Schnitt 2-2 - Umbau	Einheit	Meter
Projektleiter	Dipl.-Ing. Rüdolf Kuschel	Plannummer	GS/A.3.192
Bearbeiter	Dipl.-Ing. Arch. Dore Schade	Telefon	0345 529 2405
Bearbeiter	Heike Schütze	Telefon	0345 529 2199
		Datum	05.05.2017
Planer		Entwurfsverfasser	
Datum	Unterschrift	Datum	Unterschrift
FB 24 - Leiter Hochbau		FB 24 - Projektverantwortlicher	
Datum	Unterschrift	Datum	Unterschrift

Nur vollständig unterzeichnete Pläne dürfen zur Ausführung verwendet werden. Pläne die nicht vollständig unterzeichnet sind, dienen lediglich der Information.

Vorhaben: Sanierung Grundschule Lessing, Schleiermacherstraße 30b in Halle (Saale)

Forderungen gemäß DIN 18040-1	nicht relevant	umgesetzt	nur eingeschränkt umgesetzt	nicht umgesetzt	Bemerkungen / Begründung
1 Äußere Erschließung auf dem Grundstück					
1.1 Gehweg					wird in Planung der Außenanlagen berücksichtigt
< 15,00 m Länge: Breite >= 1,50 m		x			
< 6,00 m Länge: Breite >= 1,20 m		x			
Querneigung < 2,5 %		x			
Längsneigung < 3 %		x			
Längsneigung < 6 ‰ nach 10,00 m Zwischenpodest < 3 %	x				
seitliche Begrenzung Höhe >= 3 cm		x			
1.2 PKW-Stellplätze					
in Nähe zu barrierefreiem Zugang		x			
Breite >= 3,50 m/ Länge >= 5,00 m		x			
1.3 Zugangs- und Eingangsbereiche					
stufen- und schwellenlos			x		nur im Bereich Aufzug umgesetzt
unmittelbare Erschließungsfläche < 3 % Neigung	x				
ebene Bewegungsfläche vor dem Eingang		x			
kontrastreich, Beleuchtung		x			
Klingel und Gegensprechanlage am Hauseingang		x			
2 Innere Erschließung des Gebäudes					
2.1 Verkehrsflächen, Bewegungsflächen, Platzbedarf					
Neigung < 3 %		x			
Bewegungsflächen mind. 1,50m x 1,50m vor Türen		x			Raumseite
Bewegungsflächen mind. 1,50m x 1,50m vor Aufzug		x			
Bewegungsflächen mind. 1,50m x 1,50m vor Waschtischen			x		nur im Behinderten-WC umgesetzt
Bewegungsflächen mind. 1,50m x 1,50m in Fluren			x		Hochtrakt, vor den Giebelräumen aufgrund von Brandschutzanforderung nicht möglich
Flächenbreite >= 1,50 m in Fluren			x		Hochtrakt, vor den Giebelräumen aufgrund von Brandschutzanforderung nicht möglich
Durchgangsbreite >= 0,90 m bei Durchgängen, Türen			x		direkte Zugänge in alle Unterrichtsräume nicht möglich, Zugang über Nachbarraum umgesetzt
keine Einschränkung der Bewegungsfläche durch Einbauten, Konstruktionsteile, Ausstattung		x			
Begegnungsfläche zweier Rollstuhlbewerber 1,80 m x 1,80 m (auf Fluren nach max. 15 m)		x			
Bewegungsflächen >= 1,50 m vor Schiebetür	x				
Bewegungsflächen >= 1,50 m x 1,50 m bei Bedienelementen		x			
Kennzeichnung von Glasflächen		x			
2.2 Türen					
Gebäudeeingangstüren vorzugsweise Automatik Türen			x		am barrierefreien Zugang umgesetzt
Pendeltüren mit Schließvorrichtung	x				
Brandschutztüren mit zugelassener Offenhaltung		x			
leicht öffnen- und schließbar			x		
schwellenfrei/ technisch notwendige Schwelle < 2 cm Höhe		x			
lichte Durchgangsbreite >= 0,90 m			x		außer in Nebenräumen
lichte Durchgangshöhe >= 2,05 m			x		Bestandstüröffnungen der Unterrichtsräume; Türen sind im Lichten im Mittel ca. 1,98 m hoch
Ganzglastüren mit Sicherheitsglas und Kennzeichnung	x				
Bewegungsfläche vor Tür (1,50 m x 1,50 m)			x		Hochtrakt, vor den Giebelräumen aufgrund von Brandschutzanforderung nicht möglich
Drücker, Griffe in Höhe von 0,85 m			x		nur im Behinderten-WC umgesetzt
kontrastreiche Gestaltung der Türen		x			
2.3 Bodenbeläge					
rutschhemmend R9, fest verlegt		x			
visuelle Abhebung von Bauteilen		x			
2.4 Aufzüge					
Bewegungsfläche vor Aufzug mind. 1,50 m x 1,50 m		x			
Abstand zu abwärtsführender Treppe >= 3,00 m		x			
lichte Zugangsbreite >= 0,90 m		x			
barrierefreie Nutzung der Befehlsgeber		x			
2.5 Treppen (außer Rettungstreppen außen)					
offene Setzstufen unzulässig		x			
beidseitig Handläufe		x			
Handlauf Ø 30 – 45 mm		x			
Handlauf Höhe 0,85 m bis 0,90 m			x		
Handlauf darf keine freien Ende haben		x			
Handlauf kontrastreich ausbilden		x			
Halterung Handlauf an Unterseite		x			
helles, blendfreies Licht		x			

Vorhaben: Sanierung Grundschule Lessing, Schleiermacherstraße 30b in Halle (Saale)

	Forderungen gemäß DIN 18040-1	nicht relevant	umgesetzt	nur eingeschränkt umgesetzt	nicht umgesetzt	Bemerkungen / Begründung
	gerade Läufe bis 2,00 m Innen-Ø Treppenaue		x			
	gleichmäßige Auftritte und Steigungen notwendig		x			
	Stufenmarkierung (besonders erste u. letzte Stufe)		x			
	rutschfester Bodenbelag		x			
2.6	Rampen (im Gebäude)					
	Steigung < 6 %	x				
	keine Querneigung	x				
	Bewegungsflächen 1,50 m x 1,50 m an Anfang und Ende	x				
	nutzbare Laufbreite >= 1,20 m	x				
	Zwischenpodest ab 6,00 m Länge	x				
	Zwischenpodest Länge >= 1,50 m	x				
	Radabweiser beidseitig Höhe 10 cm	x				
	beidseitige Handläufe (Anforderungen siehe Treppen)	x				
	in Verlängerung der Rampe keine abwärtsführende Treppe	x				
2.7	Rollstuhlstellplätze					keine Anforderung an Rollstuhlstellplätze formuliert, optional in den Verbindertüren möglich
	Bewegungsfläche 1,80 m x 1,50 m	x				
	Bewegungsfläche vor Rollstuhlstellplatz 1,80 m x 1,50 m	x				
3	Räume					
3.1	Veranstaltungen					
	bei fester Bestuhlung Standfläche und Anfahrbarkeit gewährleisten		x			gilt nur für Speiseraum/Aula
3.2	Sanitärräume					
	mind. ein barrierefreies Besucher-WC im Gebäude		x			
	Bedienungselemente in Höhe von 0,85 m		x			
	WC-Tür außen mit Piktogramm		x			
	Tür nach außen öffnend		x			
	Notrufanlage		x			
	Bewegungsfläche 1,50 m x 1,50 m vor Sanitärobjekt (Überlagerung möglich)		x			
	Bewegungsfläche neben WC-Becken beidseitig >= 90 cm		x			
	WC-Becken Höhe 46 - 48 cm		x			
	WC-Becken Rückenstütze 55 cm hinter Vorderkante WC		x			
	Stützgriffe, umklappbar		x			
	unterfahrbare Waschtisch (45-55 cm), Beinfreit >= 90 cm		x			
	Waschtisch-Vorderkante Höhe < 80 cm		x			
	Abstand Waschtischarmatur < 40 cm	x				
	Einhebelstandarmatur oder berührungslose Armatur		x			
	Temperaturbegrenzung < 45°C		x			
	Spiegel, star befestigt, Hochformat > 1,00 m		x			
	Kleiderhaken in 2 Höhen (sitzend und stehend erreichbar)		x			
	Duschen niveaugleich/ mögliche Absenkung < 2 cm	x				
	waagerechte Haltegriffe im Duschbereich	x				
	Duschklappsitz 45 cm tief/ Höhe 46 - 48 cm/ Stützgriff beidseitig	x				
4	Informations- und Orientierungssysteme					
	eindeutige und sichtbare Beschilderung		x			
	Blindenleitsysteme				x	
	gefahrenlose Flucht- und Rettungswege		x			
	BMA - akustische und optische Signale		x			
	ELA		x			

Vorhaben: Sanierung Grundschule Lessing, Schleiermacherstraße 30b in Halle (Saale)

08.02.2017

	Forderungen gemäß BauO LSA § 49 Absatz 3	nicht relevant	umgesetzt	nur eingeschränkt umgesetzt	nicht umgesetzt	Bemerkungen / Begründung
1	Eingang lichte Breite \geq 0,90 m und stufenlos			x		nur im Bereich Aufzug umgesetzt
2	ausreichende Bewegungsfläche vor der Tür		x			
3	Rampen Neigung $<$ 6 %	x				
4	Rampen Breite \geq 1,20 m	x				
5	beidseitiger fester Handlauf an Rampen	x				
6	Podest am Anfang und Ende jeder Rampe	x				
7	Zwischenpodest alle 6,00 m	x				
8	Podest Länge \geq 1,50 m		x			
9	beidseitige Handläufe an Treppen, durchgängig über Podeste und letzte Stufe		x			
10	Setzstufen		x			
11	Flure Breite \geq 1,50 m		x			
12	ein für Nutzer von Rollstühlen geeigneter und erreichbarer Toilettenraum		x			im Erdgeschoss
13	Kennzeichnung dieses Toilettenraumes		x			
14	Absatz 4: Ausnahme unverhältnismäßiger Mehraufwand	x				