


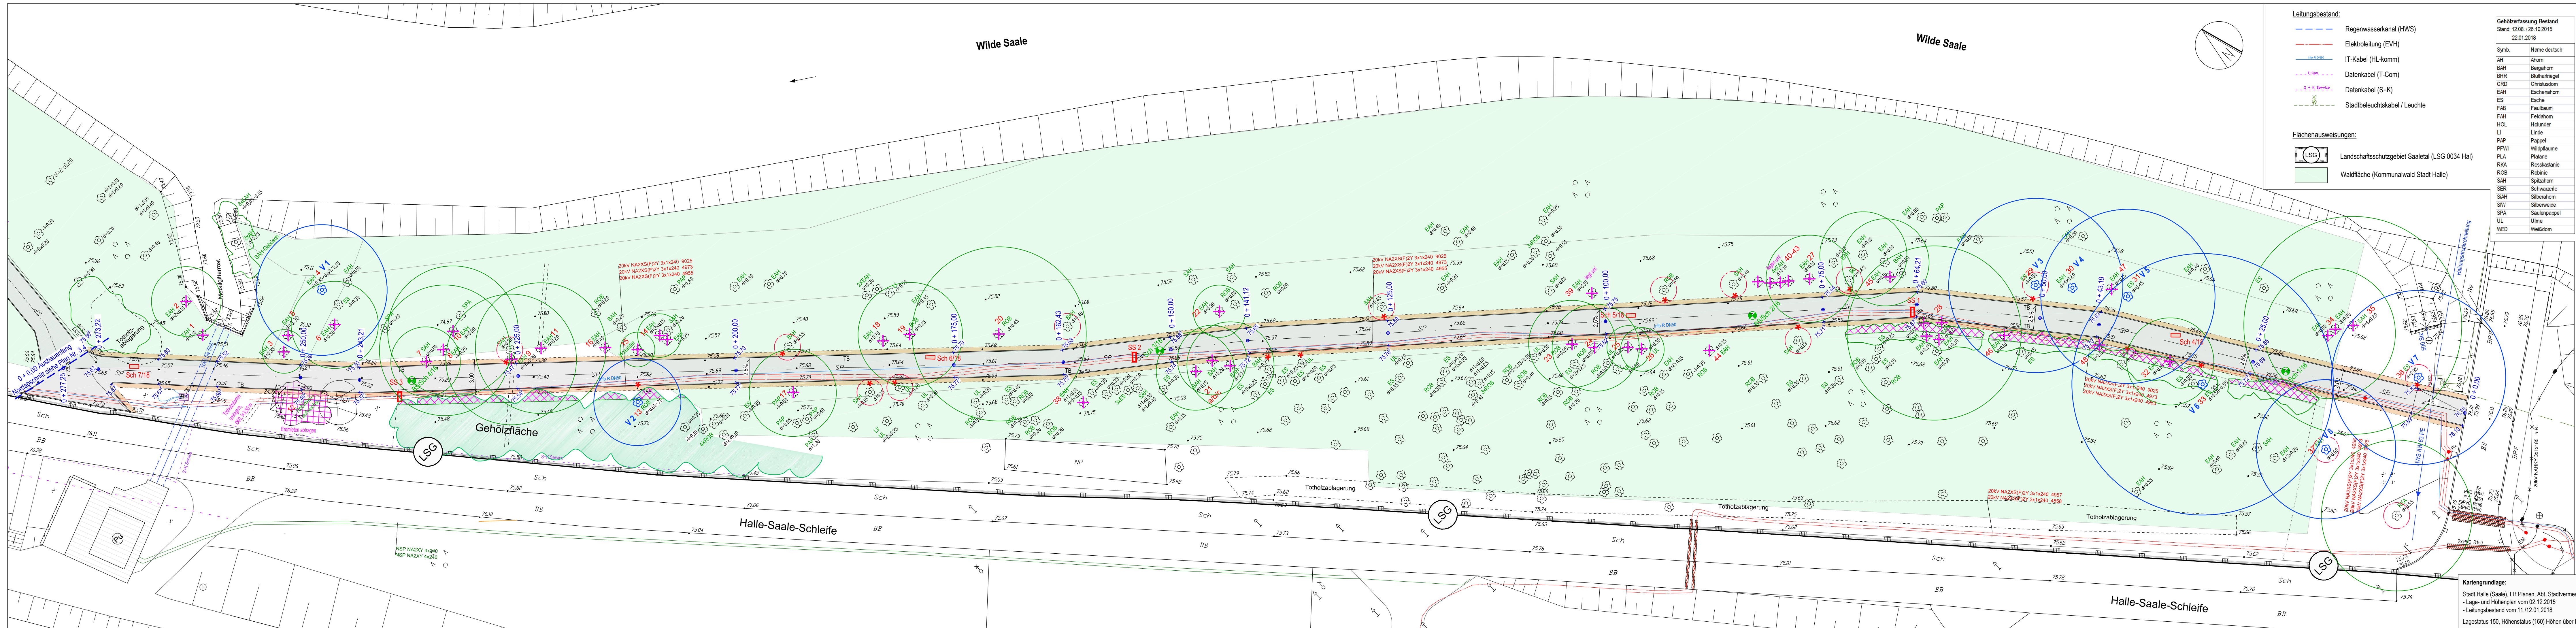

Leitungsbestand:

- Regenwasserkanal (HWS)
- Elektroleitung (EVH)
- IT-Kabel (HL-Komm)
- Datenkabel (T-Com)
- Datenkabel (S+K)
- Stadtbeleuchtungskabel / Leuchte

Flächenausweisungen:

- Landesschutzgebiet Saaletal (LSG 0034 Hal)
- Waldfläche (Kommunalwald Stadt Halle)

Gehölzfassung Bestand
Stand: 12.08. / 26.10.2015
22.01.2018

Symb.	Name deutsch
AH	Ahorn
BAH	Bergahorn
BHR	Blutahorn
CRD	Christusdom
EAH	Eschenahorn
ES	Esche
FAB	Faulbaum
FAH	Feldahorn
HOL	Holunder
LI	Linde
PAP	Pappel
PFW	Wildpflaume
PLA	Platane
RKA	Roskastanie
ROB	Robinie
SAH	Schwarzahorn
SER	Silberahorn
SHH	Silberweide
SIW	Silberpappel
SPA	Säulenpappel
UL	Ulm
WED	Weißdom

Legende

- Baumbestand (Arten siehe Tabelle)
- Gebüsch- / Gehölzbestand (flächig)
- Ruderaflur
- Rodung Baumbestand / Strauchflächen im Arbeitsbereich
- 13 / V2 laufende Nummer der Baumrodung / Maßnahmen der Verkehrssicherung siehe Aufstellung / Tabelle
- Baumschutz (Brettermantel)
- Anarbeitungsstreifen mit Rodung Bewuchs
- Wassergebundene Wegedecke
- Tiefbord
- Borde im Wurzelbereich unterbrechen
- Bestandshöhe
- Planungshöhe
- Schurf gemäß Baugrunduntersuchung erstellt von Baugrundbüro Klein
- Schurf gemäß Baugrunduntersuchung vom 09.05.2018 erstellt von Baugrundbüro Klein
- Kabelsuchschiachtung vom 11.04.2018 erstellt von Baugrundbüro Klein

A	11.07.2018	Nummerierung der zu entnehmenden Bäume fortgeschrieben	
Index	Datum	Änderung	Unterschrift
Projekt:			
Stadt Halle (Saale) Freianlagenplanung Fluthilfemaßnahme Nr. 153			
Objekt:			
Wiederherstellung Weg An der Wilden Saale			
Plan:			
Lageplan Entwurf - Südschnitt			
Auftraggeber:		Planverfasser:	
Stadt Halle (Saale) Geschäftsbereich II FB Planen (61) Marktplatz 1 06100 Halle (Saale)		 QUERCUS BÜRO FÜR FREIRAUM- & LANDSCHAFTSPLANUNG Dipl.-Ing. (FH) Klaus Müller Kurt-Tucholsky-Straße 4 06110 Halle (Saale)	
Leistungsphase: Entwurfs- und Genehmigungsplanung	Plan-Nr.: 3.6 Index A	Maßstab: 1 : 250	Datum: 27.06.2018