


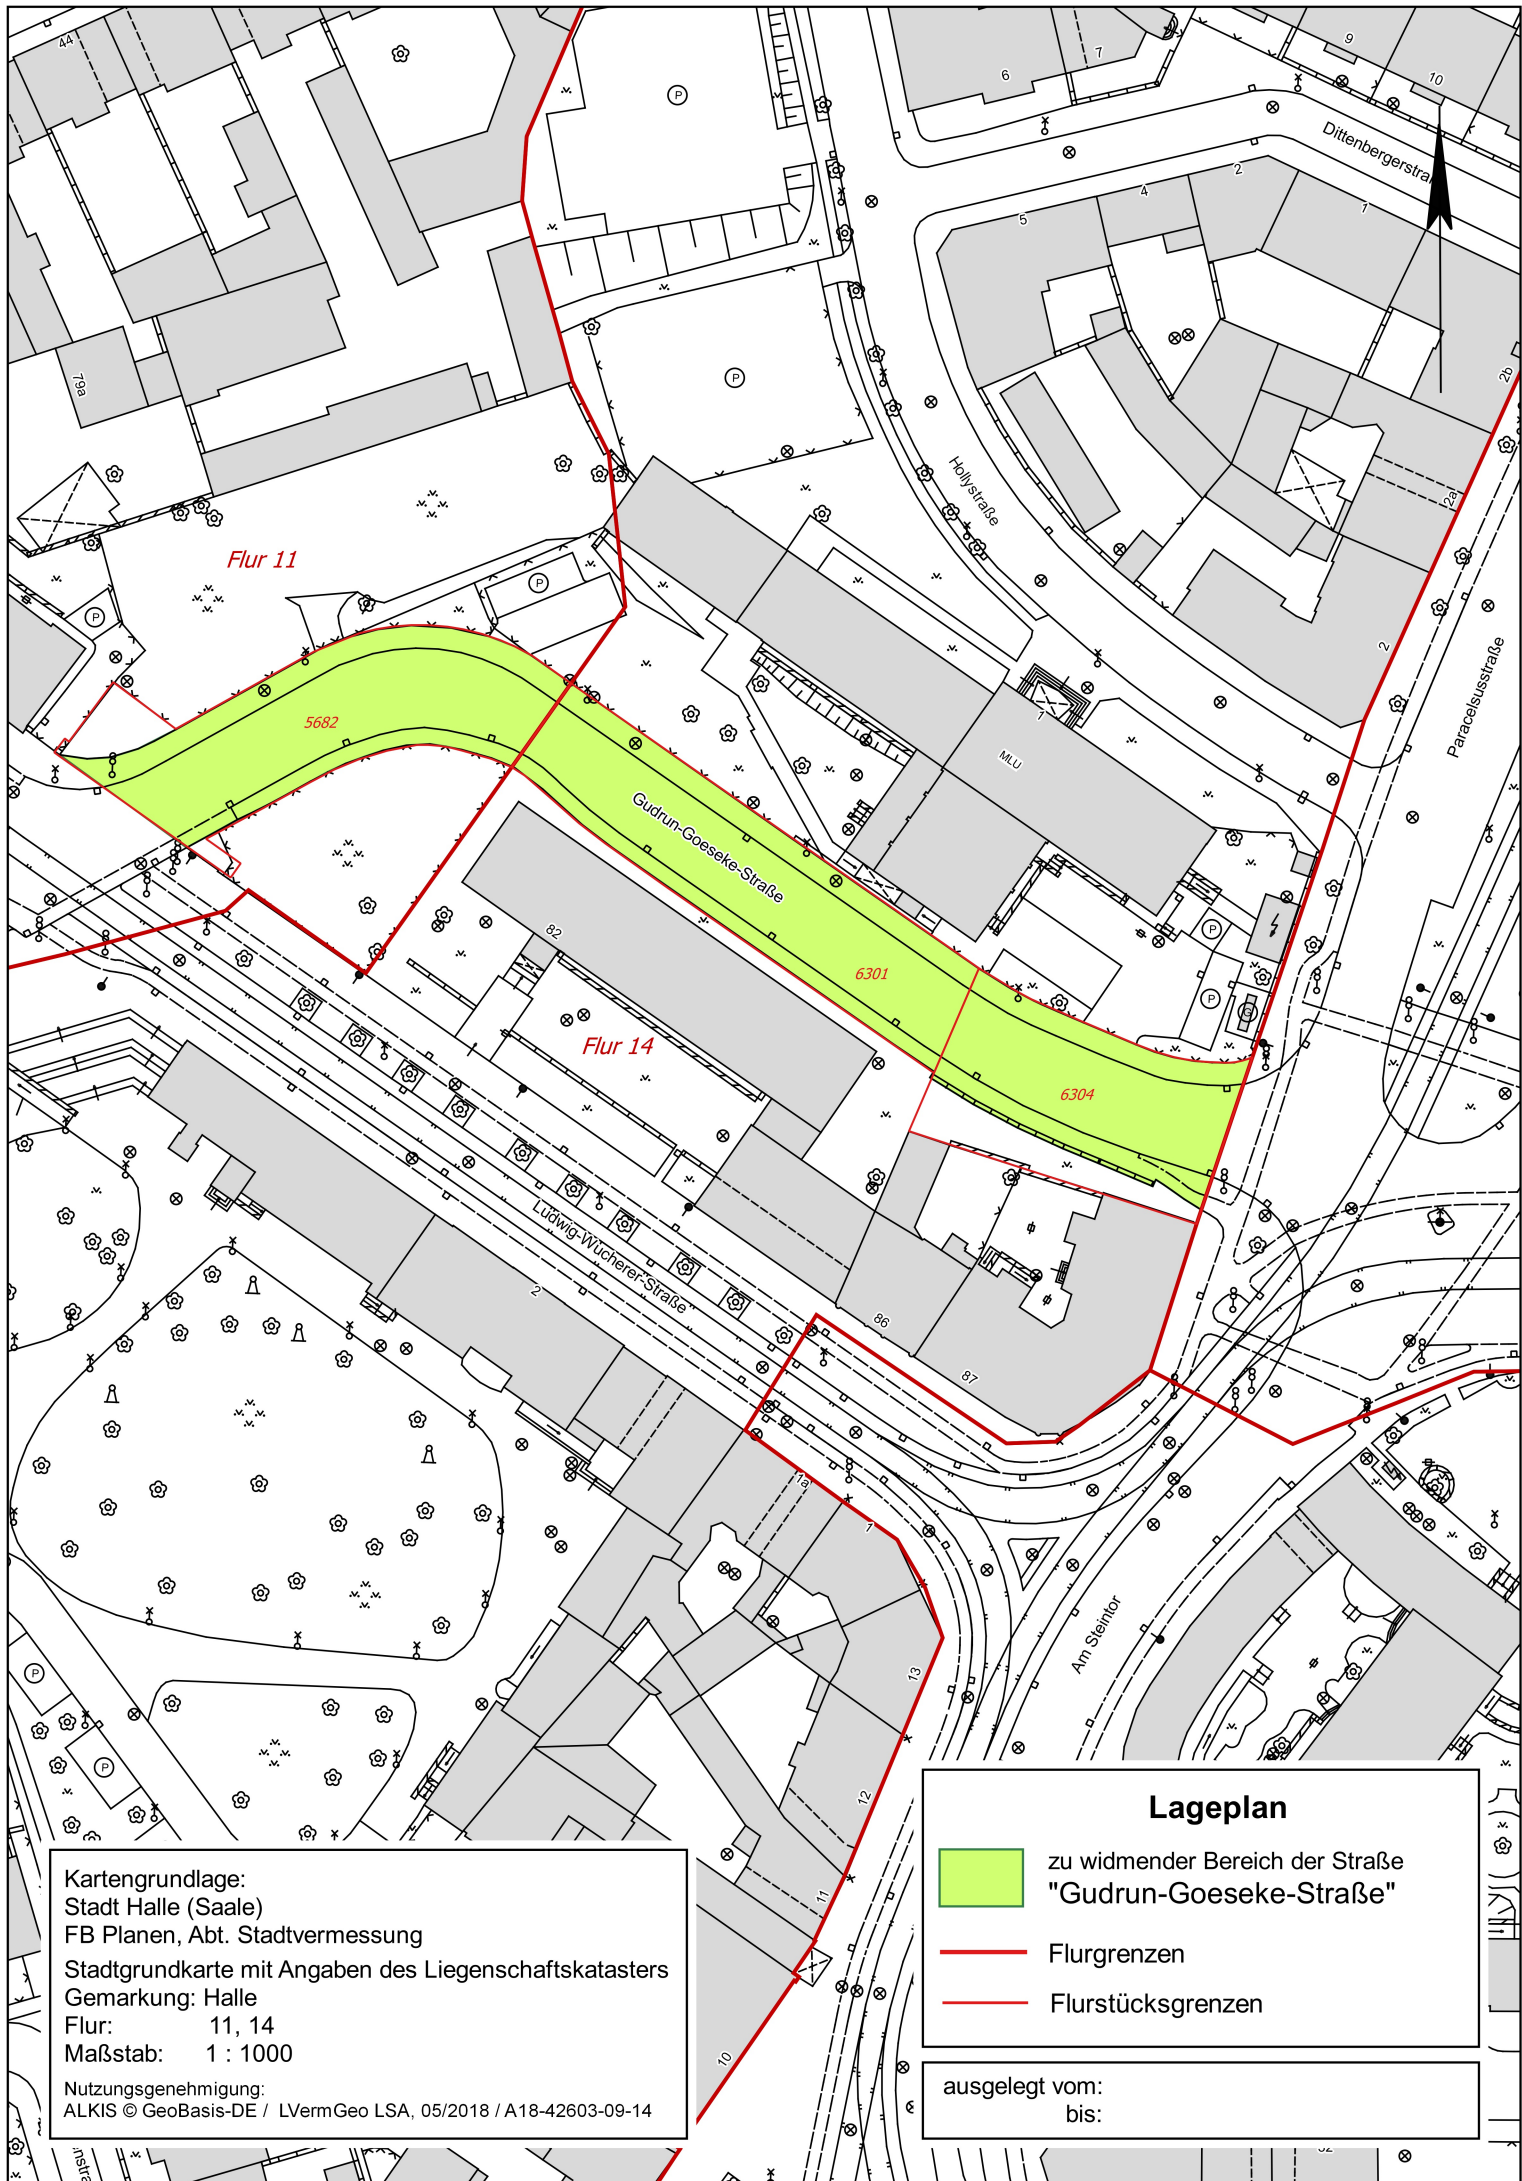

Kartengrundlage:  
Stadt Halle (Saale)  
FB Planen, Abt. Stadtvermessung  
Stadtgrundkarte mit Angaben des Liegenschaftskatasters  
Gemarkung: Halle  
Flur: 11, 14  
Maßstab: 1 : 1000  
Nutzungsgenehmigung:  
ALKIS © GeoBasis-DE / LVermGeo LSA, 05/2018 / A18-42603-09-14

### Lageplan

-  zu widmender Bereich der Straße  
"Gudrun-Goeseke-Straße"
-  Flurgrenzen
-  Flurstücksgrenzen

ausgelegt vom:  
bis: