




ÜBERSICHTSPLAN

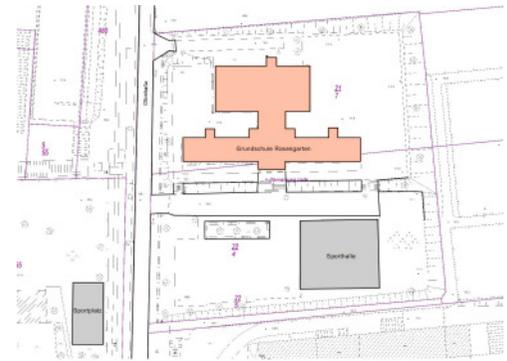

LEGENDE



-  HAUPTINGANG
-  GRUNDSCHULE
-  BEFAHRBARE FLÄCHE
-  HAUPTZUFABRT
-  SAMMELPLATZ
-  HYDRANT

A		Name:		Datum:	
Index	Änderungen bzw. Ergänzungen				
Auftragnehmer:	Planverfasser:	 ALBERT-SCHWEITZER-STR. 51, 06114 HALLE TEL. 0345/520 870 FAX 0345/520 00 20 eMail: info@projekt-bau-halle.de		gez.:	JAN 2018
				beerb.:	INGCHA IYAPHUM
				gepr.:	
				BA-Nr.:	
Ort, Datum, Unterschrift:	Ort, Datum, Unterschrift:	Auftrags-Nr.:		Blatt Nr.:	
				0	
Bauherr:	Planung:	Planzeichen:		Planiert:	
STADT HALLE AM STADION 5 06122 HALLE (SAALE)				Blattgr.: 495 x 287	
Ort, Datum, Unterschrift:	Ort, Datum, Unterschrift:	Ausgabe vom:			
MoStab:	Projekt:	BRANDSCHUTZKONZEPT GRUNDSCHULE ROSENGARTEN OTTOSTRASSE 25, 06130 HALLE (SAALE)			
OHNE		LAGEPLAN			

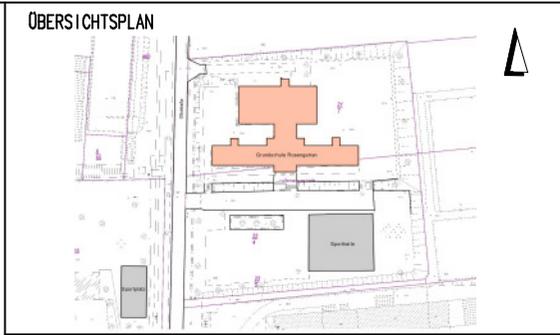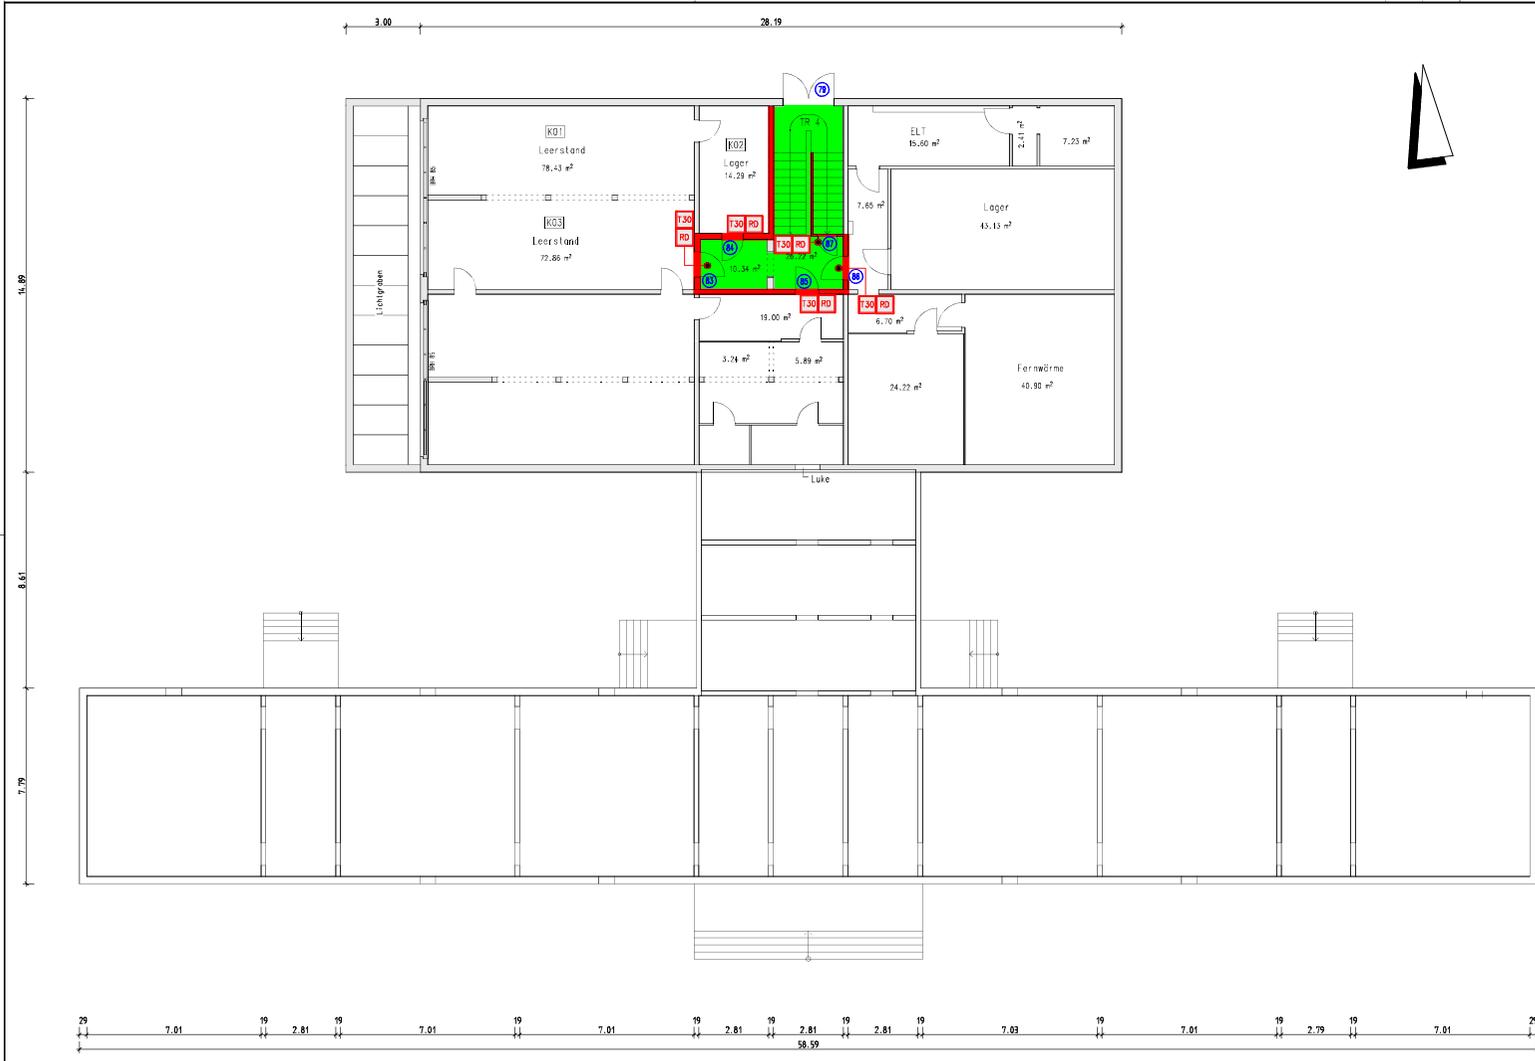

- LEGENDE**
- █ FEUERBESTÄNDIGE WAND, BALIART: BRANDWAND [F90]
 - █ NOTWENDIGER TREPPENRAUM
 - 1. RETTUNGSWEG
 - 2. RETTUNGSWEG
 - ➔ FLUCHTWEGKENNZEICHEN
 - T30 FEUERHEIMENDE TÜR
 - RD RAUCHDICHTER TÜR
 - B TÜRLISTE SIEHE BSK

A	Index Änderungen bzw. Ergänzungen	Name:	Datum:
Auftragnehmer: Ort, Datum, Unterschrift	Planverfasser: <div style="text-align: center;"> PROJEKT-BAU ALBERT-SCHWEITZER-STR. 51, 06114 HALLE TEL. 0345/520 870 FAX 0345/520 00 20 eMail: info@projekt-bau-halle.de </div> Ort, Datum, Unterschrift	Name: Datum: FEB 2018 Home: JINGCHAI YAPKIAN BA-Nr.:	Auftrags-Nr.: Blatt Nr.: 1 Planzeichen: Planart: Blattgröße: 600 x 287 Ausgabe vom:
Bauherr: STADT HALLE AM STADION 5 06122 HALLE (SAALE) Ort, Datum, Unterschrift	Projekt: BRANDSCHUTZKONZEPT GRUNDSCHULE ROSENGARTEN OTTOSTRASSE 25, 06130 HALLE (SAALE) Ort, Datum, Unterschrift		
Maßstab: 1:150	GRUNDRISS KELLERGEHOSS		

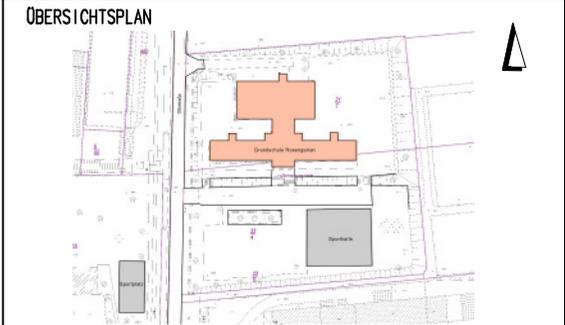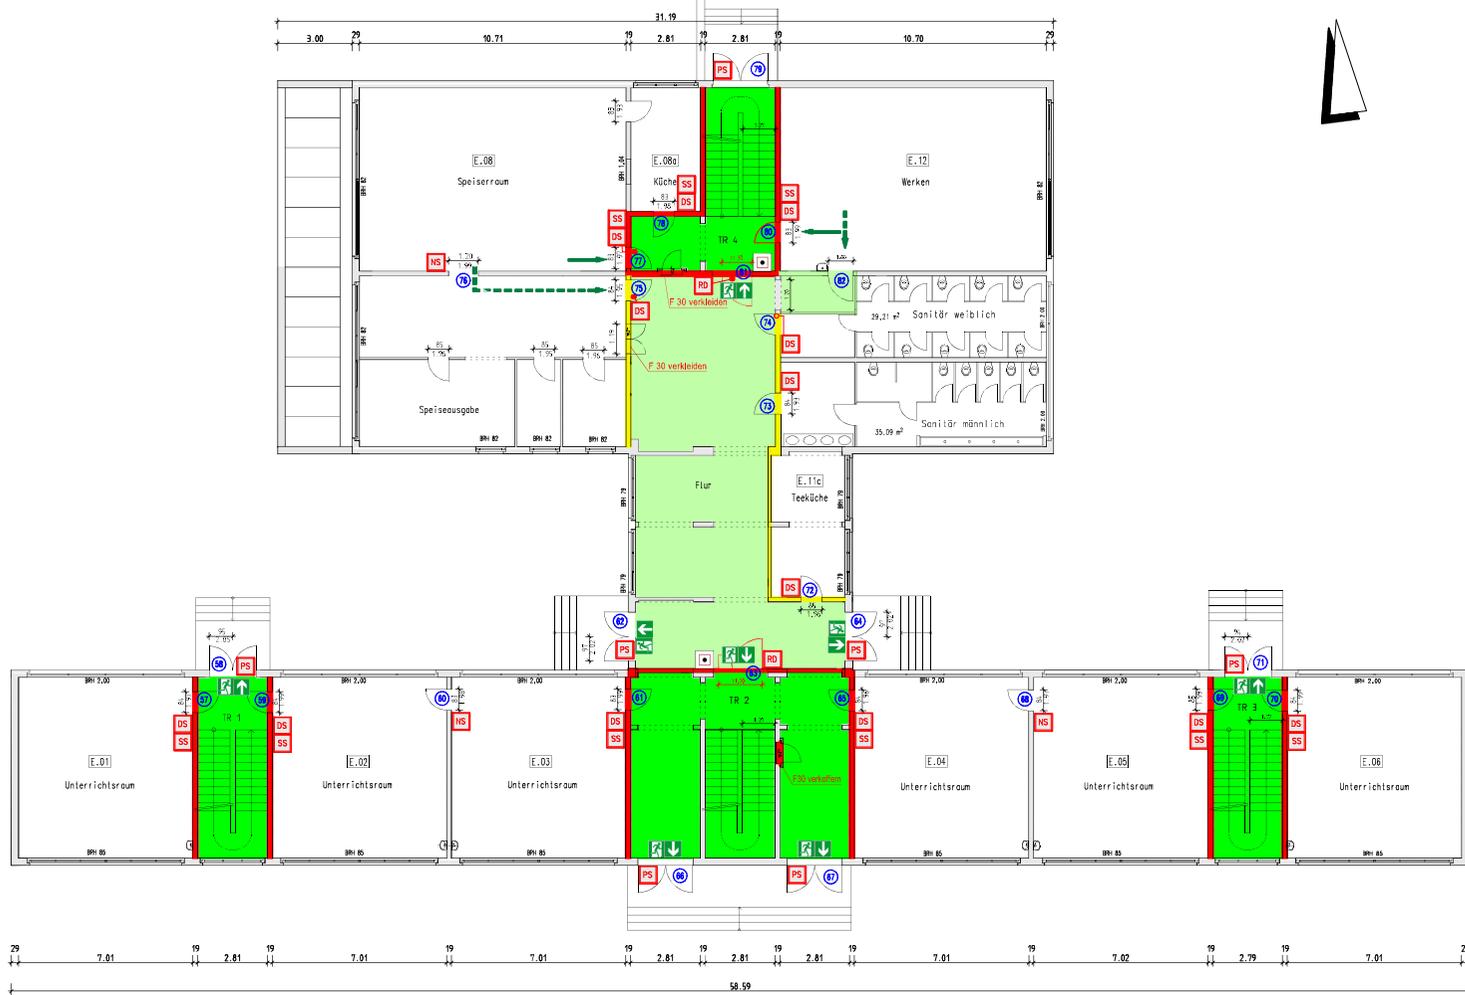


LEGENDE

FEUERHEIMENDE WAND [F30]	PANIKSCHLIESSUNG
FEUERBESTÄNDIGE WAND, BAUART: BRANDWAND [F80]	RAUCHDICHTE TÜR
NOTWENDIGER FLUR	SELBSTSCHLIESSENDE TÜR
NOTWENDIGER TREPPENRAUM	DICHTSCHLIESSENDE TÜR
1. RETTUNGSWEG	NICHTABSCHLIESSBARE TÜR
2. RETTUNGSWEG	FEUERLÖSCHER
FLUCHTWEGKENNZEICHEN	HANDMELDER HAUSALARM
TÜRLISTE SIEHE BSK	


OK FF = +0,74 m / OK Gelände = ± 0,00

A		Name:		Datum:		
Index	Änderungen bzw. Ergänzungen					
Auftragnehmer:		Planverfasser:		Datei: Home		
				spez. FEB 2018 JINGCHI YAPHAH bearb. zeich.		
		ALBERT-SCHWEITZER-STR. 51, 06114 HALLE TEL. 0345/520 870 FAX 0345/520 00 20 eMail: info@projekt-bau-halle.de		BA-Nr.:		
Bauherr:		Planung:		Auftrags-Nr.:		
STADT HALLE AM STADION 5 06122 HALLE (SAALE)				Blatt Nr.: 2		
Grü., Datum, Unterschrift:		Grü., Datum, Unterschrift:		Planzeichen:		
Maßstab:		Projekt:		Planim.: 600 x 287		
1:150		BRANDSCHUTZKONZEPT GRUNDSCHULE ROSENGARTEN OTTOSTRASSE 25, 06130 HALLE (SAALE)		Ausgabe vom:		
GRUNDRISS ERDGESCHOSS						

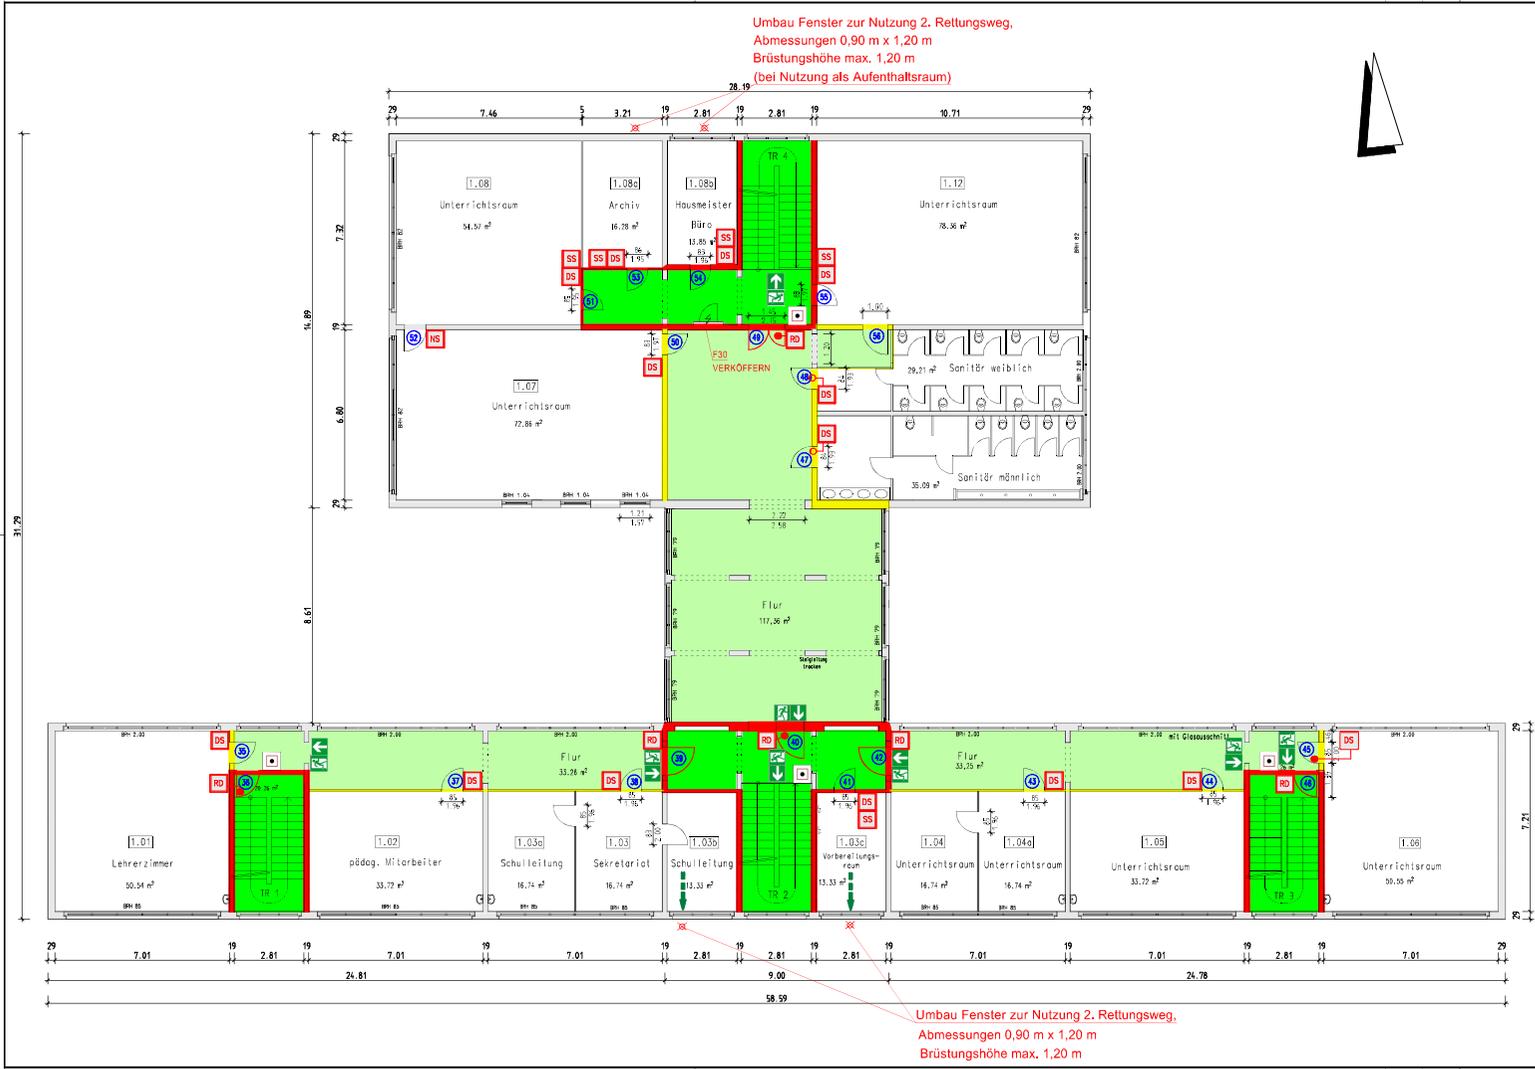

Umbau Fenster zur Nutzung 2. Rettungsweg,
Abmessungen 0,90 m x 1,20 m
Brüstungshöhe max. 1,20 m
(bei Nutzung als Aufenthaltsraum)



Umbau Fenster zur Nutzung 2. Rettungsweg,
Abmessungen 0,90 m x 1,20 m
Brüstungshöhe max. 1,20 m

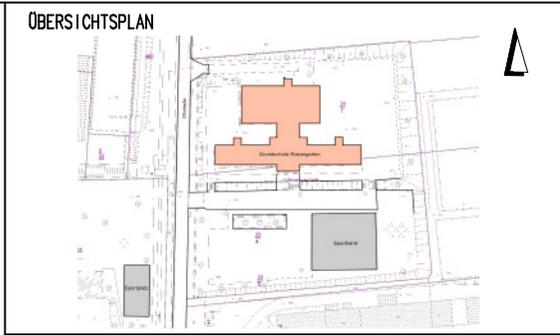

- LEGENDE**
- FEUERHEIMENDE WAND [F30]
 - FEUERBESTÄNDIGE WAND, BAUART: BRANDWAND [F90]
 - NOTWENDIGER FLUR
 - NOTWENDIGER TREPPENRAUM
 - 2. RETTUNGSWEG
 - HANDMELDER HAUSALARM
 - FLUCHTWEGKENNZEICHEN
 - PANIKSCHLIESSUNG
 - RAUCHDICHTE TÜR
 - SELBSTSCHLIESSENDE TÜR
 - DICHTSCHLIESSENDE TÜR
 - NICHTABSCHLIESSBARE TÜR
 - FEUERLÖSCHER
 - TÜRLISTE SIEHE BSK
- OK FF = + 4,05 m / OK Gelände = ± 0,00

A		Name:	
Index	Änderungen bzw. Ergänzungen	Datum:	Home
Auftragnehmer:	Planverfasser:	gepr.:	FEB 2018
	PROJEKT-BAU	bearb.:	JINGCHAI YAPHAH
	ALBERT-SCHWEITZER-STR. 51, 06114 HALLE TEL. 0345/520 870 FAX 0345/520 00 20 eMail: info@projekt-bau-halle.de	gepr.:	
Ort, Datum, Unterschrift:	Ort, Datum, Unterschrift:	BA-Nr.:	
Bauherr:	Planung:	Auftrags-Nr.:	
STADT HALLE AM STADION 5 06122 HALLE (SAALE)		Blatt Nr.:	3
Ort, Datum, Unterschrift:	Ort, Datum, Unterschrift:	Planzeichen:	
Maßstab:	Projekt:	Blattgröße:	600 x 287
1:150	BRANDSCHUTZKONZEPT GRUNDSCHULE ROSENGARTEN OTTOSTRASSE 25, 06130 HALLE (SAALE)	Ausgabe vom:	

GRUNDRISS 1. OBERGESCHOSS

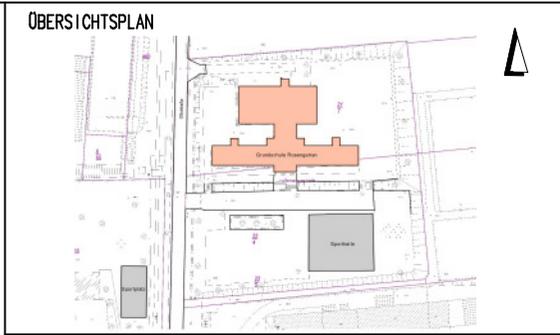
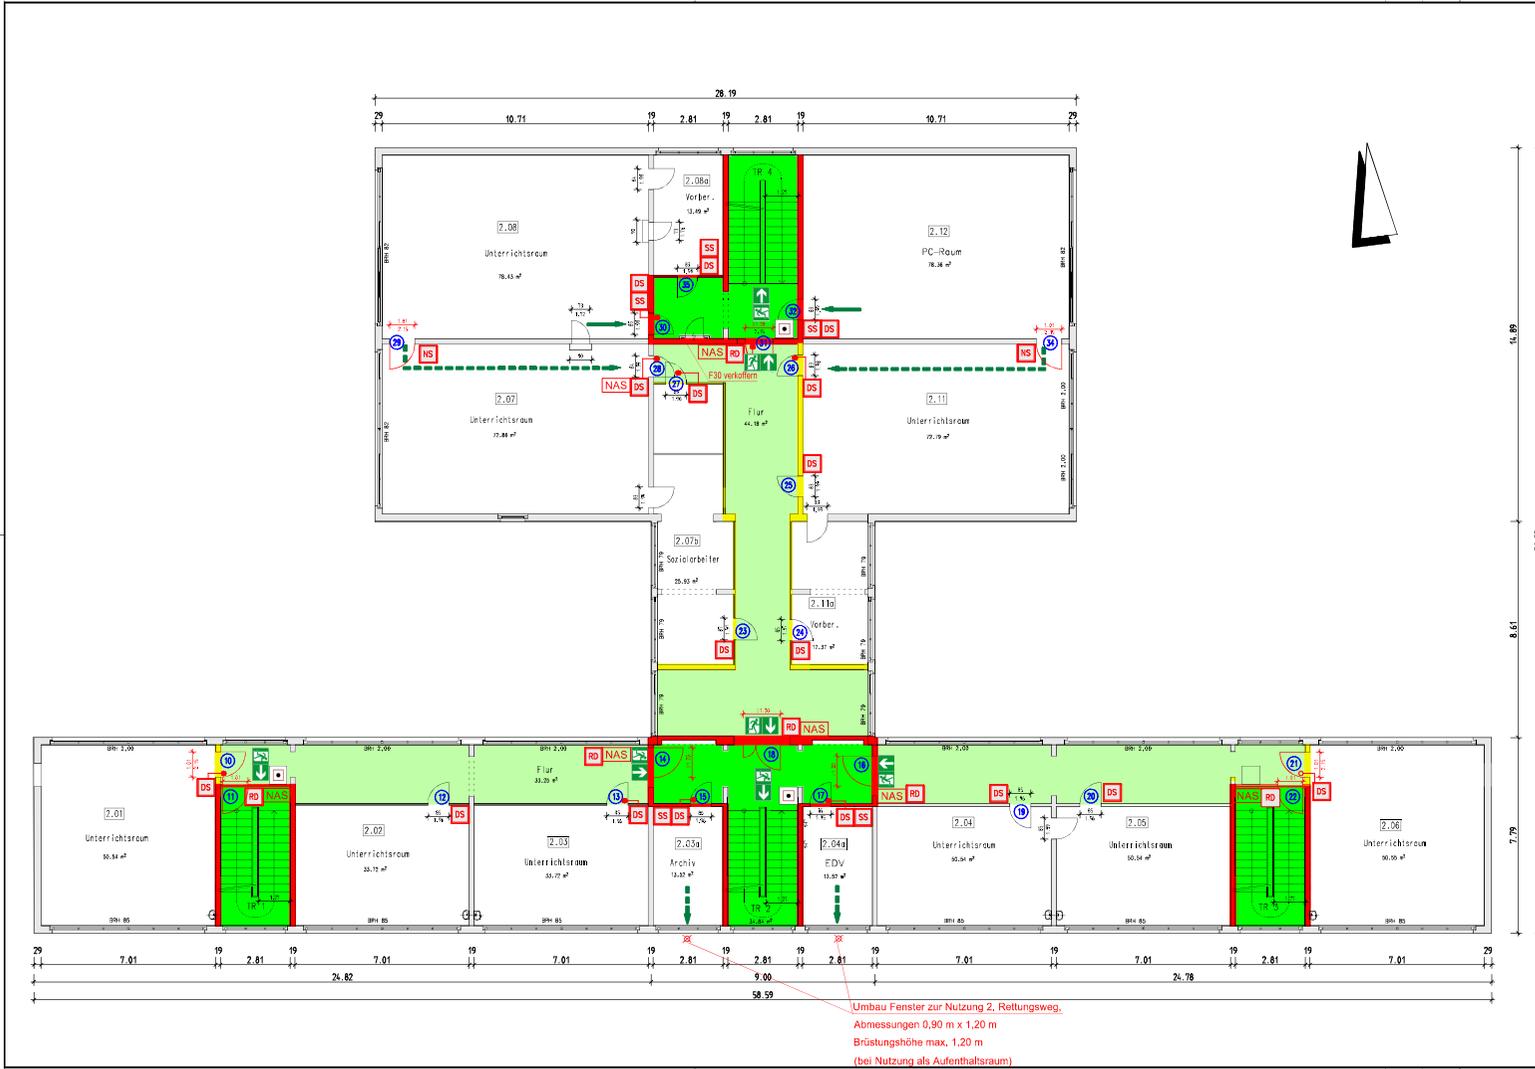


LEGENDE

FEUERHEMMENDE WAND [F30]	NICHTSCHLIESSBARE TÜR
FEUERBESTÄNDIGE WAND, BAUART: BRANDWAND [F90]	PANIKSCHLIESSUNG
NOTWENDIGER FLUR	RAUCHDICHTE TÜR
NOTWENDIGER TREPPENRAUM	SELBSTSCHLIESSENDE TÜR
1. RETTUNGSWEG	DICHTSCHLIESSENDE TÜR
2. RETTUNGSWEG	TÜRLISTE SIEHE BSK
FLUCHTWEGKENZEICHEN	
NOTAUSGANGSCHLIESSUNG	
FEUERLÖSCHER	

OK FF = ca 7,34 m / OK Gelände = ± 0,00

Index Änderungen bzw. Ergänzungen		Name:	Datum:
Auftragnehmer:		Planverfasser:	gez. FEB 2018 JINGCHAI YAPHAH
Ort, Datum, Unterschrift		<p>PROJEKT-BAU ALBERT-SCHWEITZER-STR. 51, 06114 HALLE TEL. 0345/520 870 FAX 0345/520 00 20 eMail: info@projekt-bau-halle.de</p>	
Bauherr:		Planung:	Auftrags-Nr.:
STADT HALLE AM STADION 5 06122 HALLE (SAALE)		Unterrichtsräume	Blatt Nr.: 4
Ort, Datum, Unterschrift		Planzeichen:	
Maßstab:		Planzug:	
1:150	Projekt:	Blattgröße: 600 x 287	
BRANDSCHUTZKONZEPT GRUNDSCHULE ROSENGARTEN OTTOSTRASSE 25, 06130 HALLE (SAALE)		Ausgabe vom:	
GRUNDRISS 2. OBERGESCHOSS			

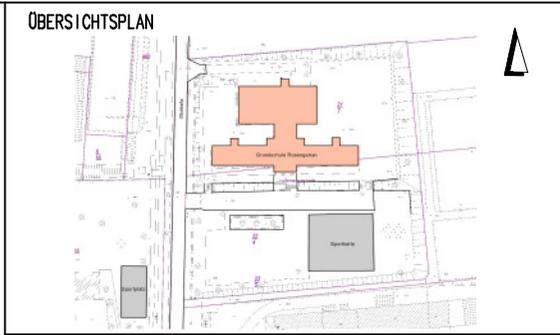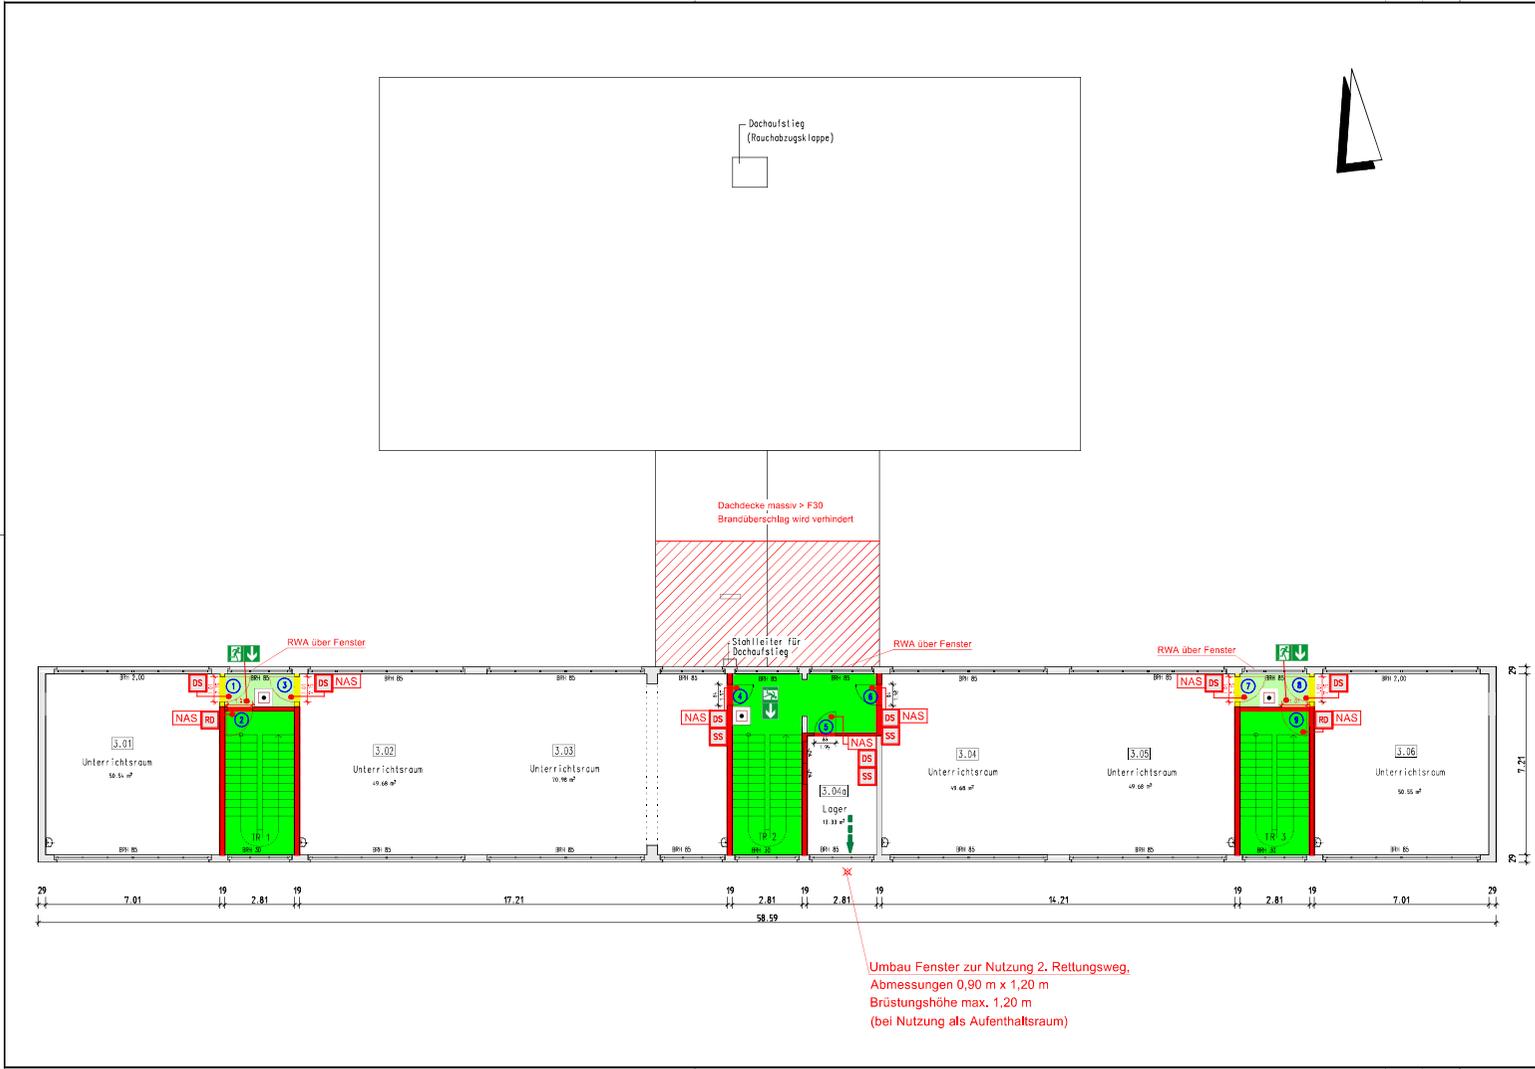

LEGENDE

	FEUERHEHMENDE WAND [F30]		PANIKSCHLIESSUNG
	FEUERBESTÄNDIGE WAND, BAUART: BRANDWAND [F90]		RAUCHDICHTER TÜR
	NOTWENDIGER FLUR		SELBSTSCHLIESSENDE TÜR
	NOTWENDIGER TREPPENRAUM		DICHTSCHLIESSENDE TÜR
	HANDMELDER HAUSALARM		FEUERLÖSCHER
	FLUCHTWEGKENNZEICHEN		TÜRLISTE SIEHE BSK
	NOTAUSGANGSCHLIESSUNG		

OK FF = ca 10,65 m / OK Gelände = ± 0,00

Index Änderungen bzw. Ergänzungen		Name:	Datum:
Auftragnehmer:	Planverfasser:	spez. Datum:	Home Datum:
	PROJEKT-BAU	bearb.:	JINGCHAI YAPHAH
	ALBERT-SCHWEITZER-STR. 51, 06114 HALLE TEL. 0345/520 870 FAX 0345/520 00 20 eMail: info@projekt-bau-halle.de	gepr.:	
Ort, Datum, Unterschrift:	Ort, Datum, Unterschrift:	BA-Nr.:	
Bauherr:	Planung:	Auftrags-Nr.:	
STADT HALLE AM STADION 5 06122 HALLE (SAALE)		Blatt Nr.:	5
Ort, Datum, Unterschrift:	Ort, Datum, Unterschrift:	Planzeichen:	
Maßstab:	Projekt:	Planer:	
1:150	BRANDSCHUTZKONZEPT GRUNDSCHULE ROSENGARTEN OTTOSTRASSE 25, 06130 HALLE (SAALE)	Blattgr.: 600 x 287	
		Ausgabe vom:	
GRUNDRISS 3. OBERGESCHOSS			