


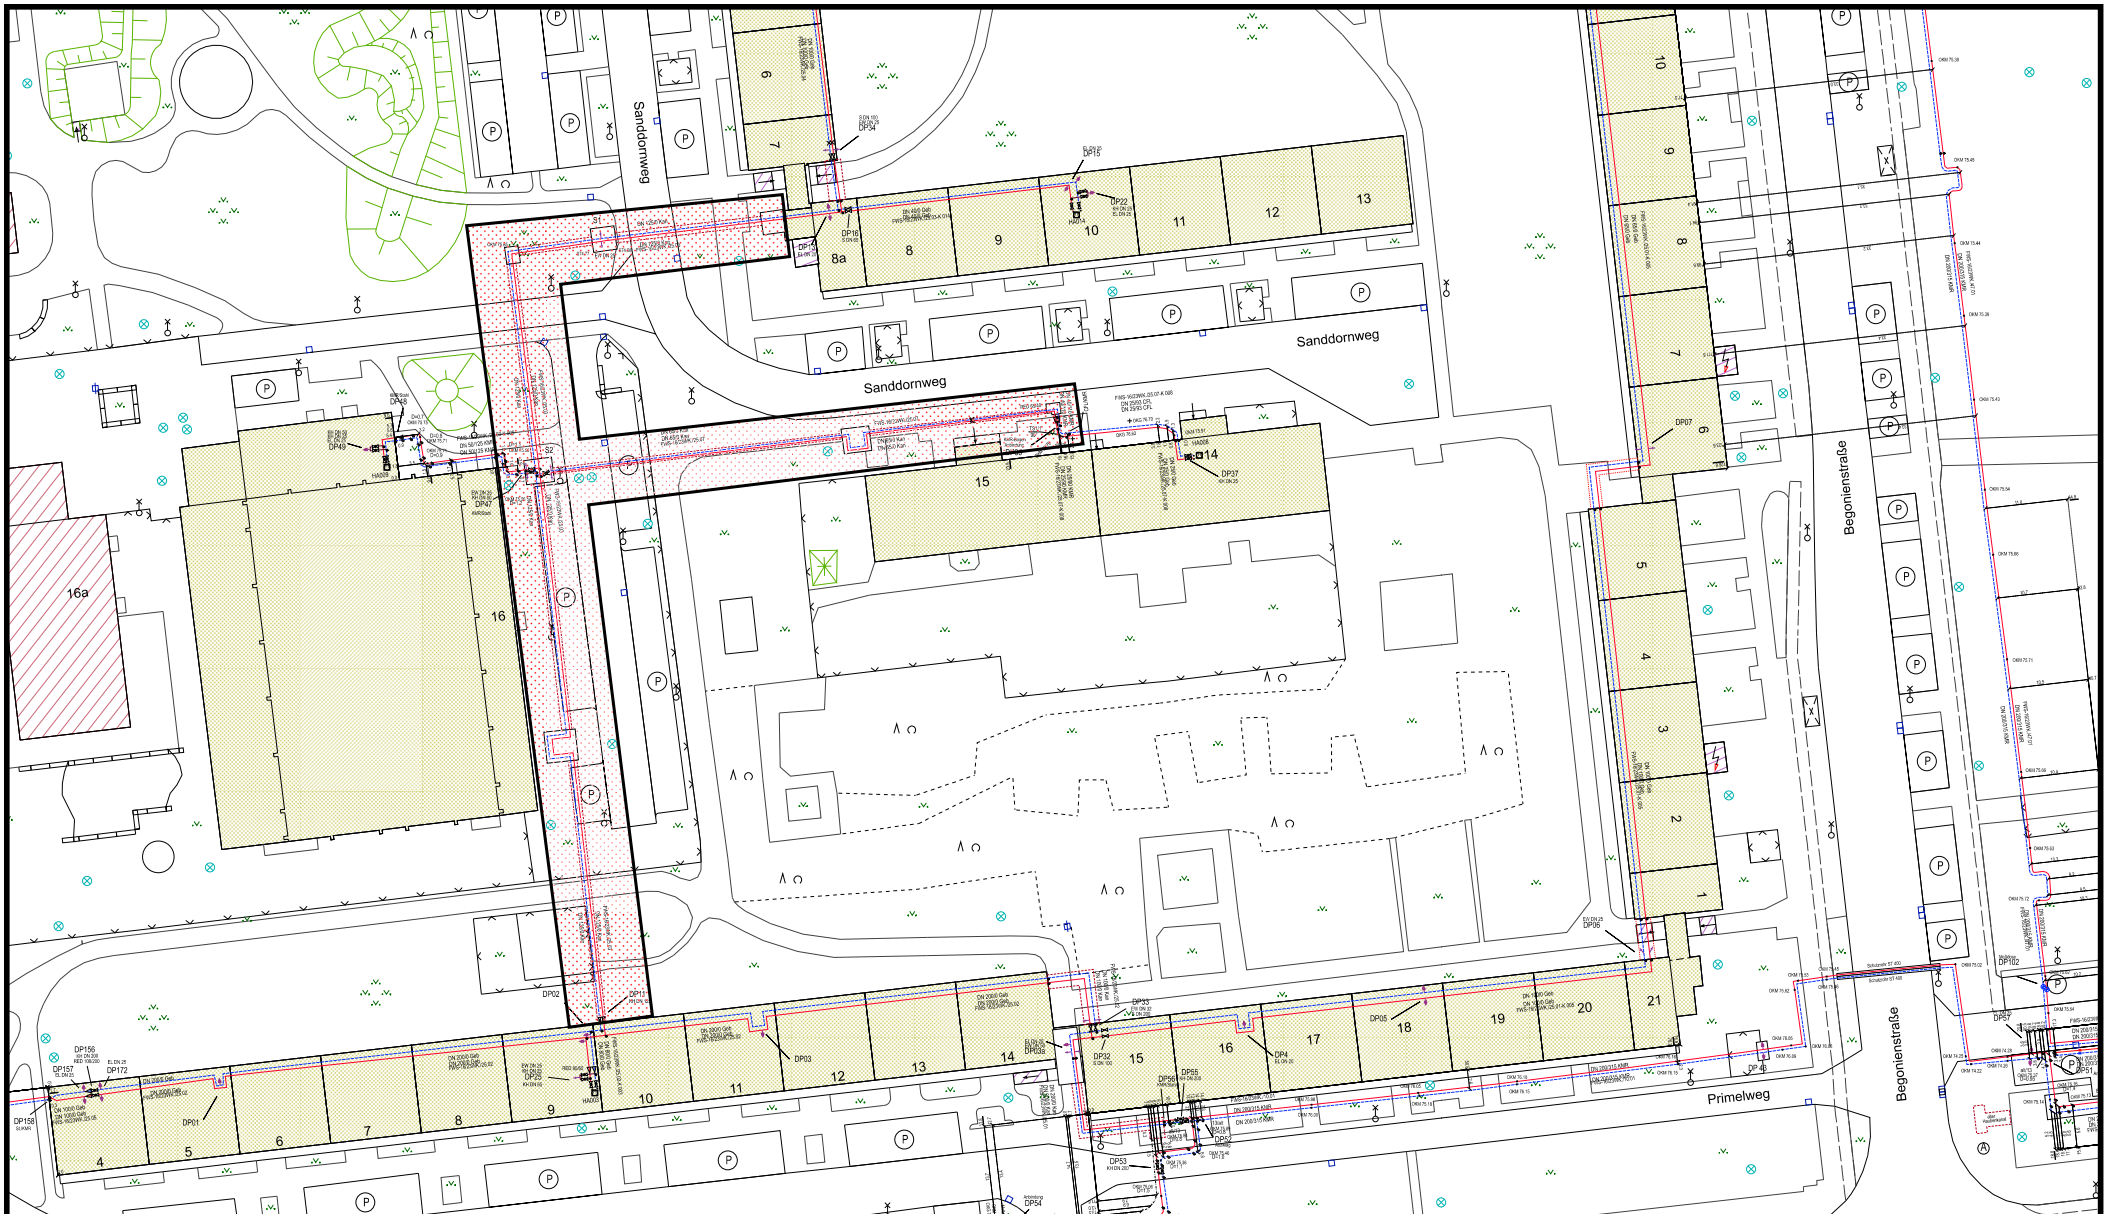

Energieversorgung Halle Netz GmbH / Planauskunft

Bemerkung: Lageplan Fördermittelfaßnahme Fernwärme Sanddornweg

Blatt: 1 von 1

Kartengrundlage:
Stadt Halle(Saale), FB Planen
Abt. Stadtvermessung



Planwerk: Fernwärme - SGK (Bestand)
Maßstab: 1 : 1000
Datum: 24.01.2019
Ersteller: Lawnik, Ingo

