



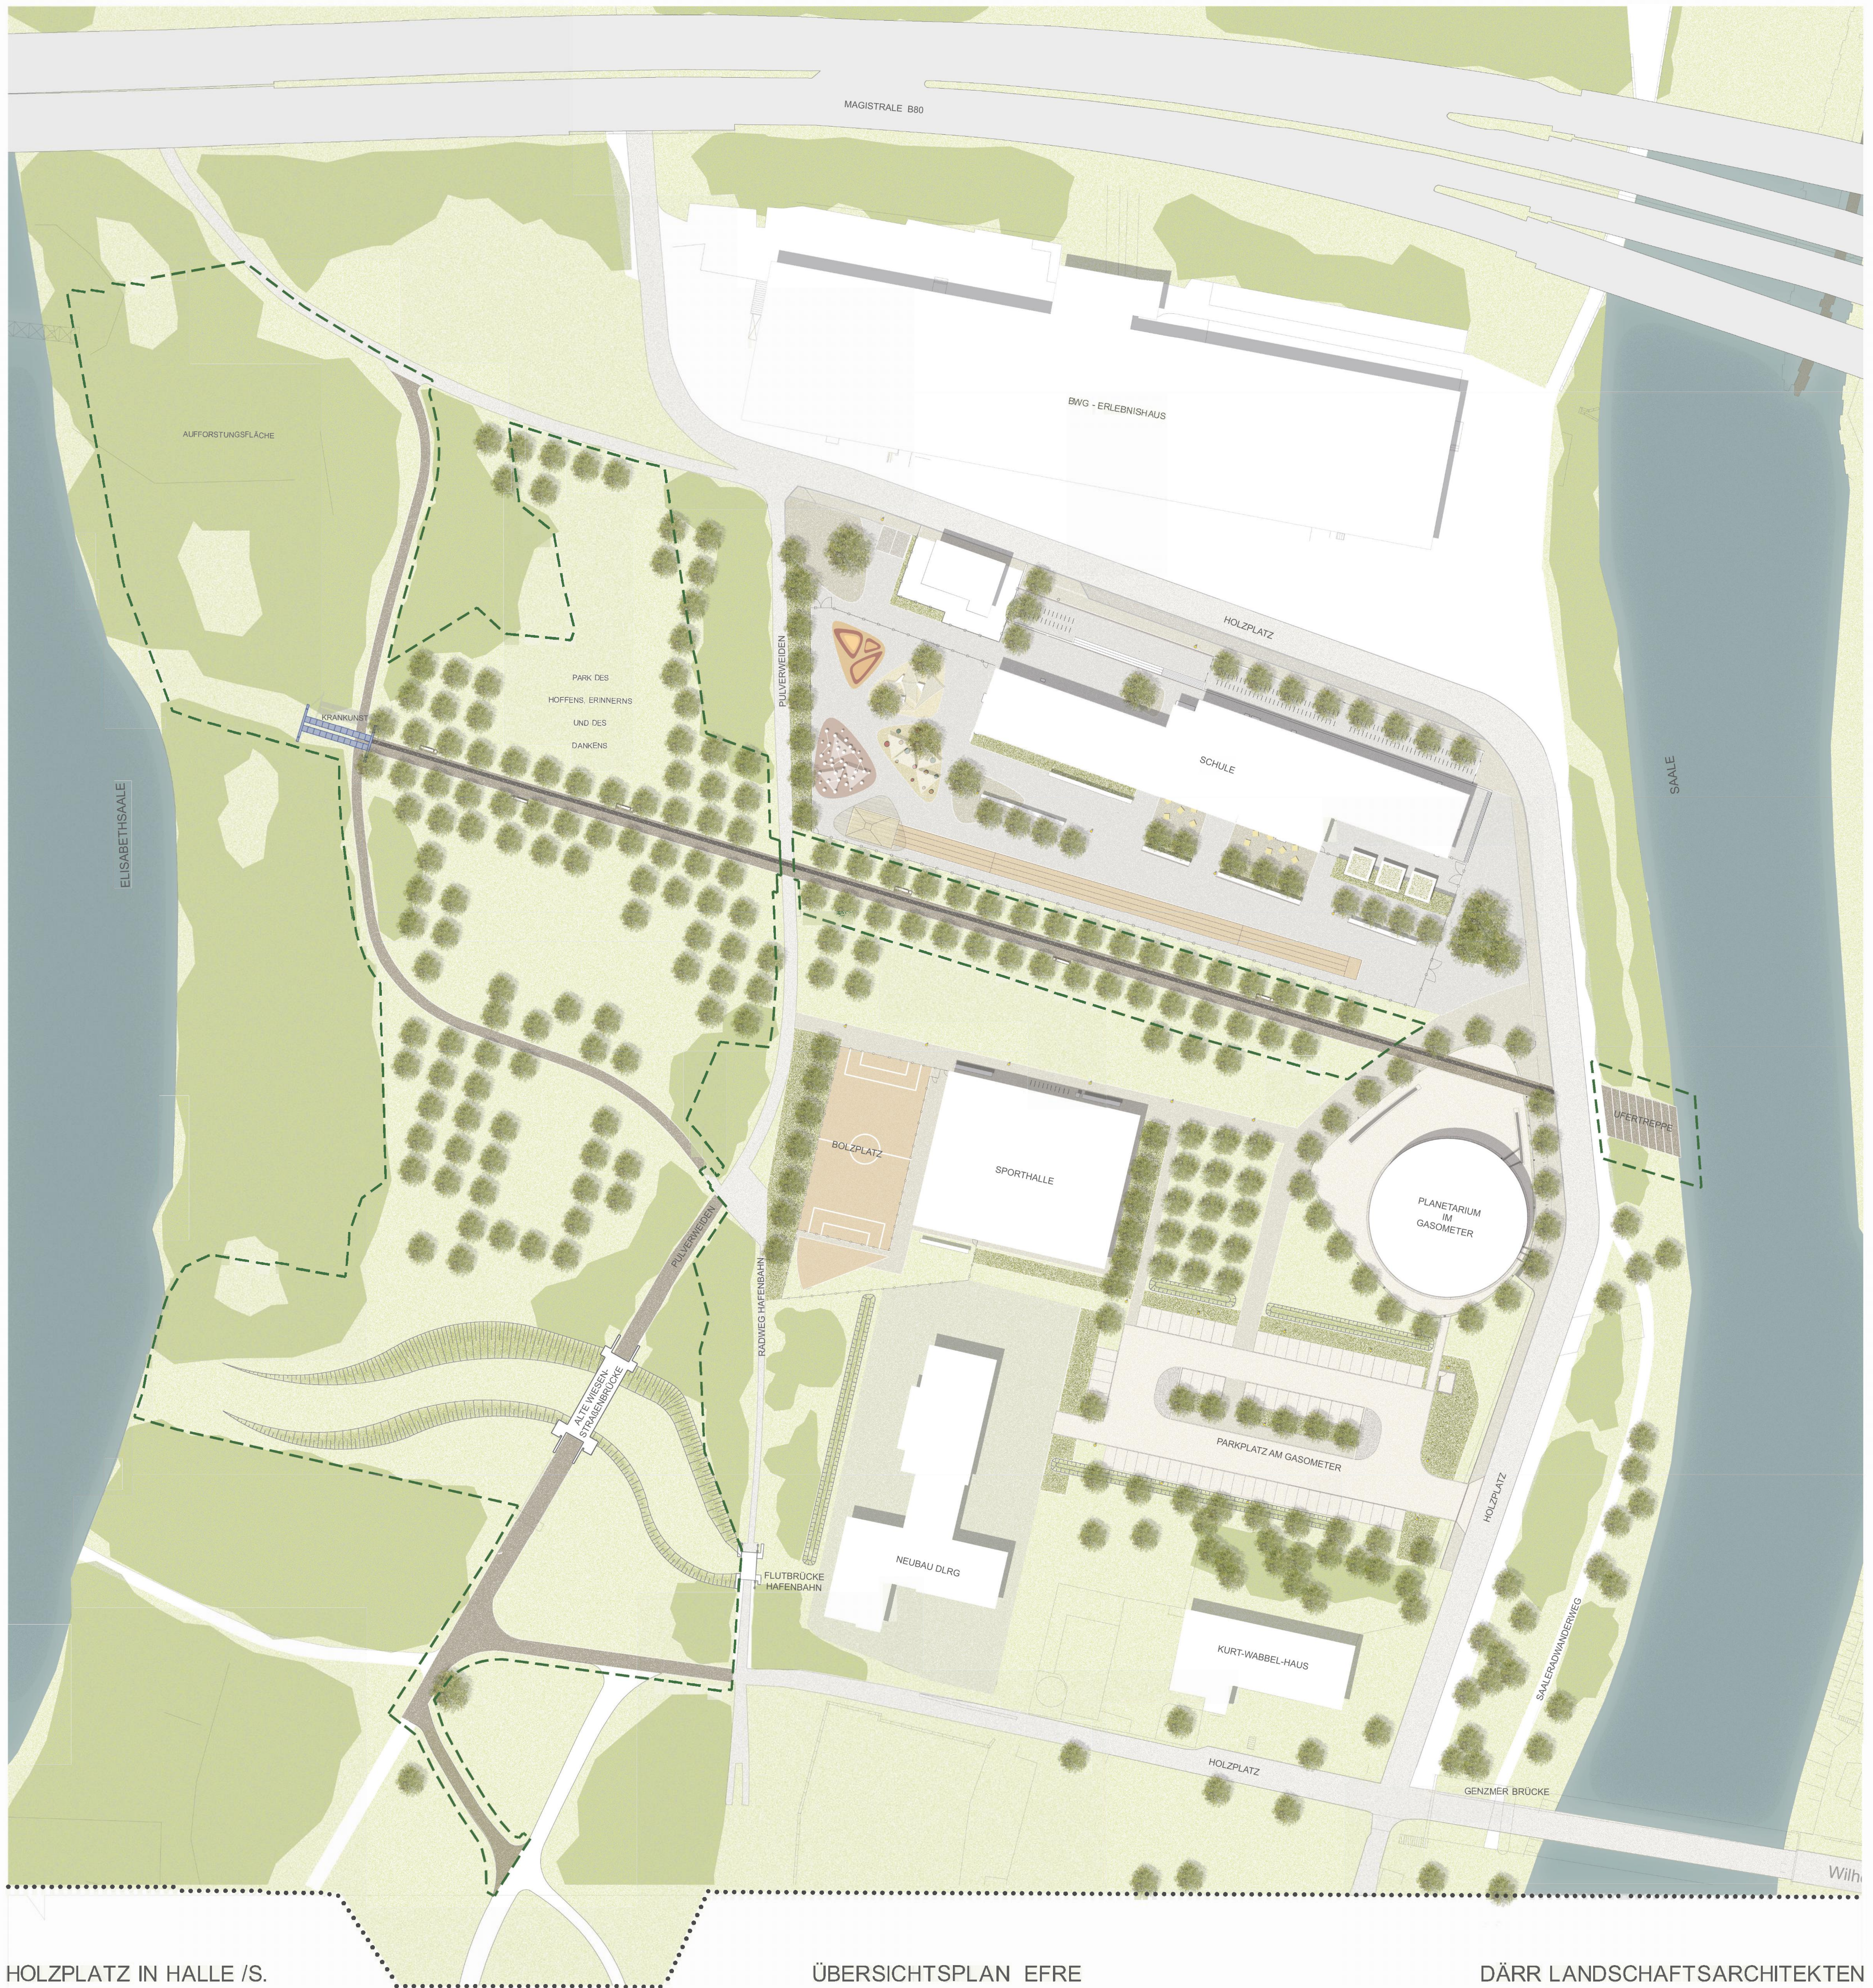


HOLZPLATZ IN HALLE /S.

ÜBERSICHTSPLAN EFRE

DÄRR LANDSCHAFTSARCHITEKTEN
E_Ü_PS_01-1B M 500 09|07|2019

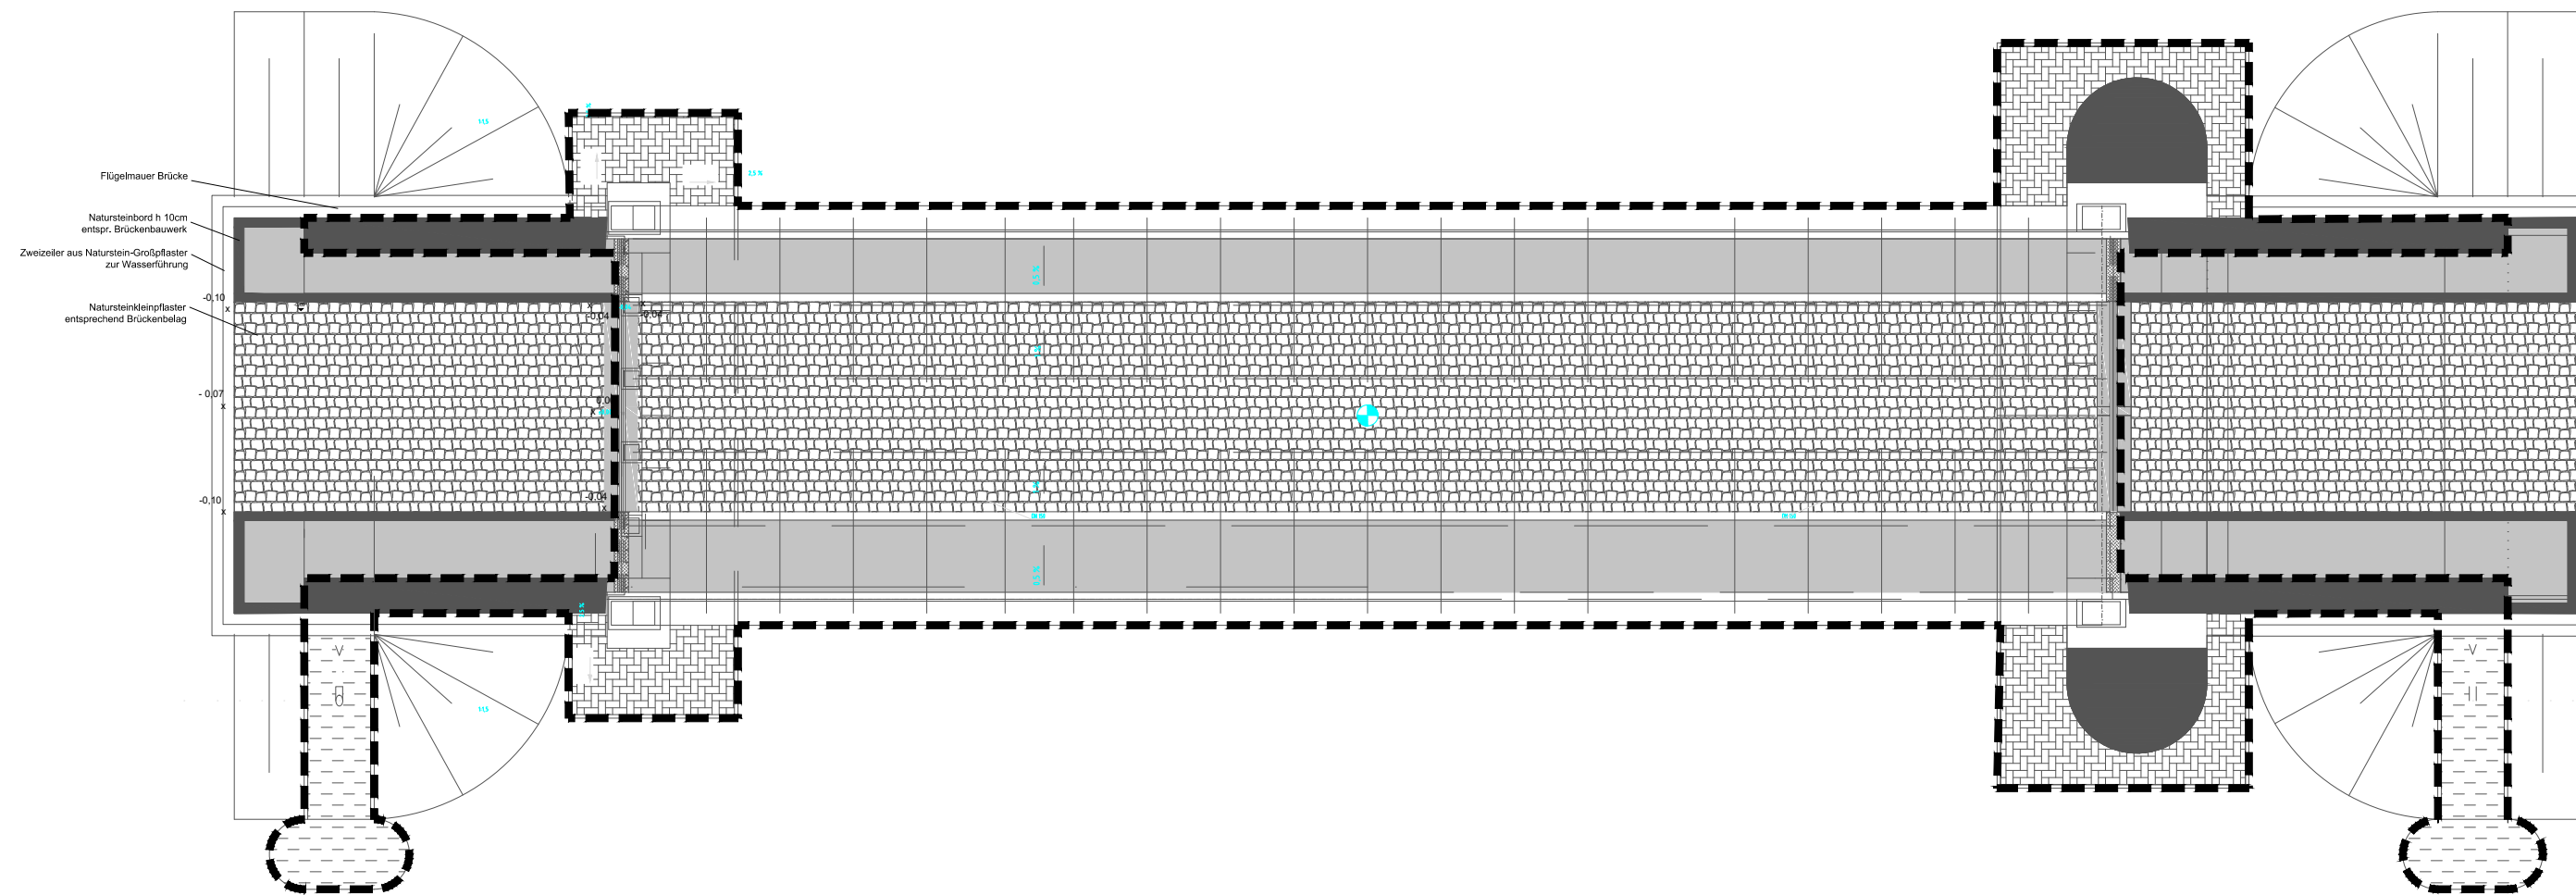

Schnittansicht West | M 1:100

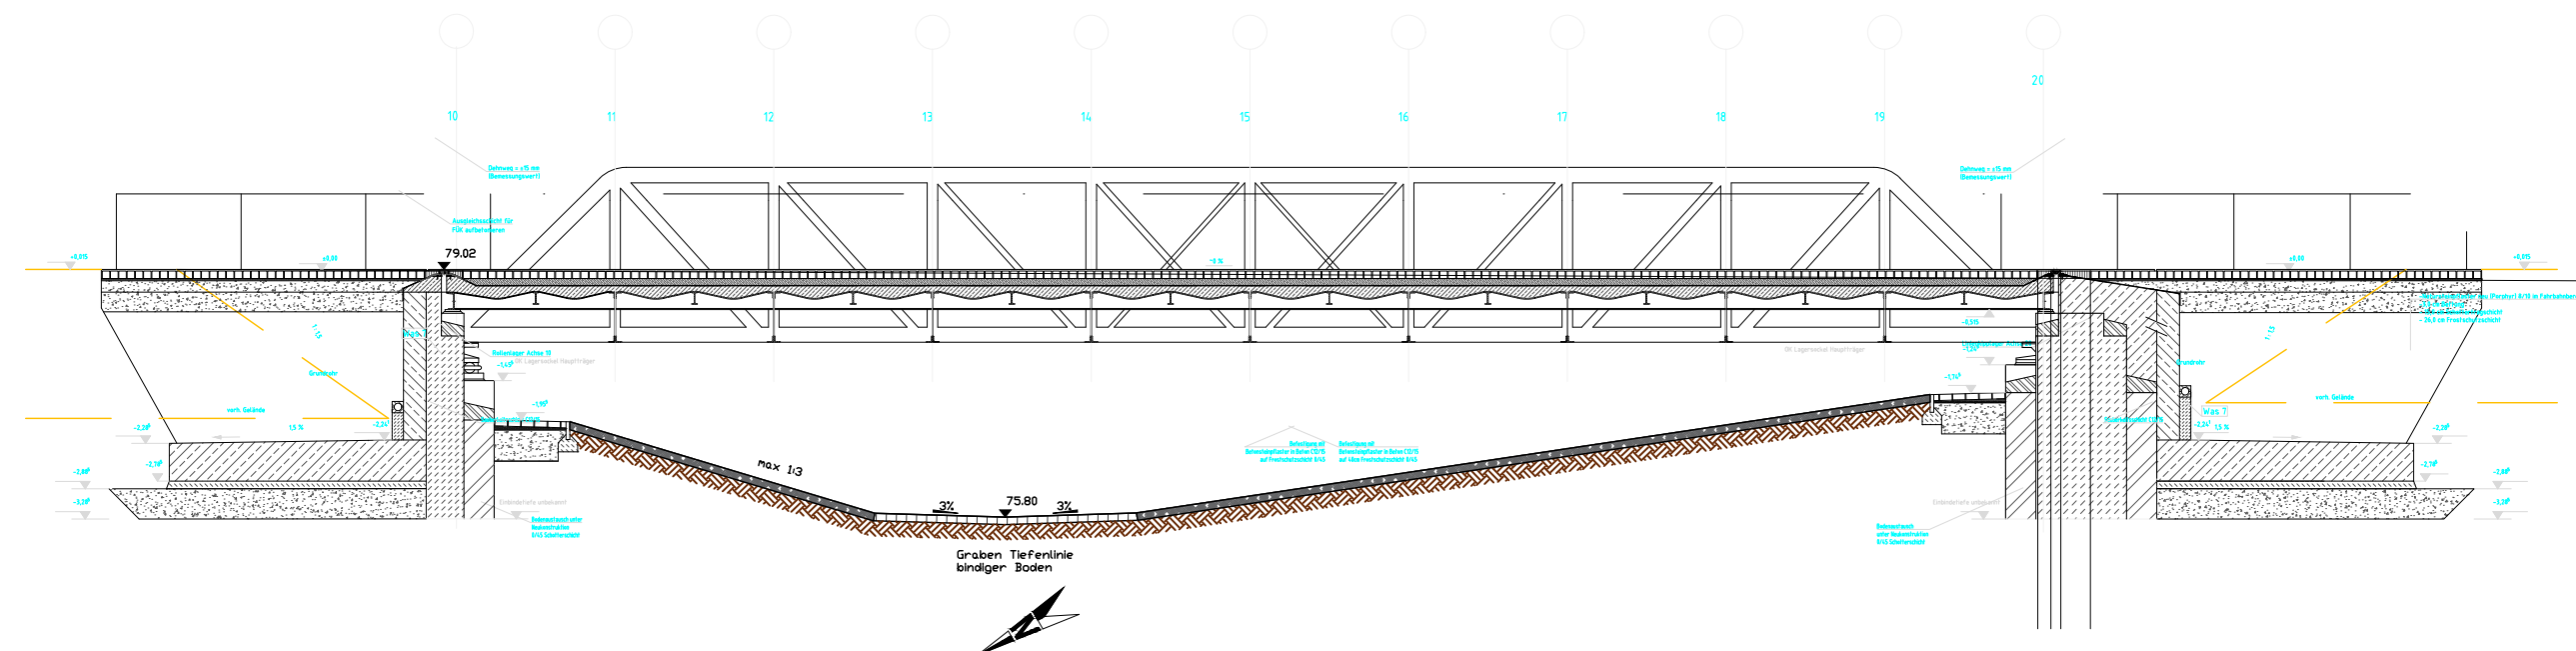

Datum:	bearbeitet:	gezeichnet:	Bemerkung:	Index:

Plangrundlage:

Vermessung:
Kataster:

Auftraggeber:



hallesaale*

Stadt Halle (Saale)
GB II - Stadtentwicklung und Umwelt | FB Planen (61)
Abt. Stadtentwicklung (61.1) | Team Freiraumplanung (61.1.2)

Landschaftsarchitekt:

DÄRR LANDSCHAFTSARCHITEKTEN

DIPL.-ING. M. DÄRR FREIER LANDSCHAFTSARCHITEKT BDLA / IFLA | DIPL.-ING. S. DÄRR LANDSCHAFTSARCHITEKTIN
06120 HALLE (SAALE) | ERNST-GRUBE-STRASSE 1 | FON +49 345 5 55 81 0 | FAX +49 345 5 55 81 30 | WWW.LA-DAERR.DE | FREIRAUM@LA-DAERR.DE

Projektbeteiligte:

Ingenieurbüro Brückenbauwerk:
LAVIS engineering GmbH
Köthener Straße 33a; 06118 Halle(Saale)

Projekt:

Halle (Saale)
EFRE-Projekt
Freilächengestaltung Holzplatz

Planinhalt:

Entwurfsplanung

Detail Alte Wiesenstraßenbrücke

520 x 297

Leistungsphase: LP 3

Auftragnehmer: _____ Projektnummer: _____


17033

Plannummer: E D01-4


Index:

Halle (Saale), den 18.....



Ansicht von Westen
M 150

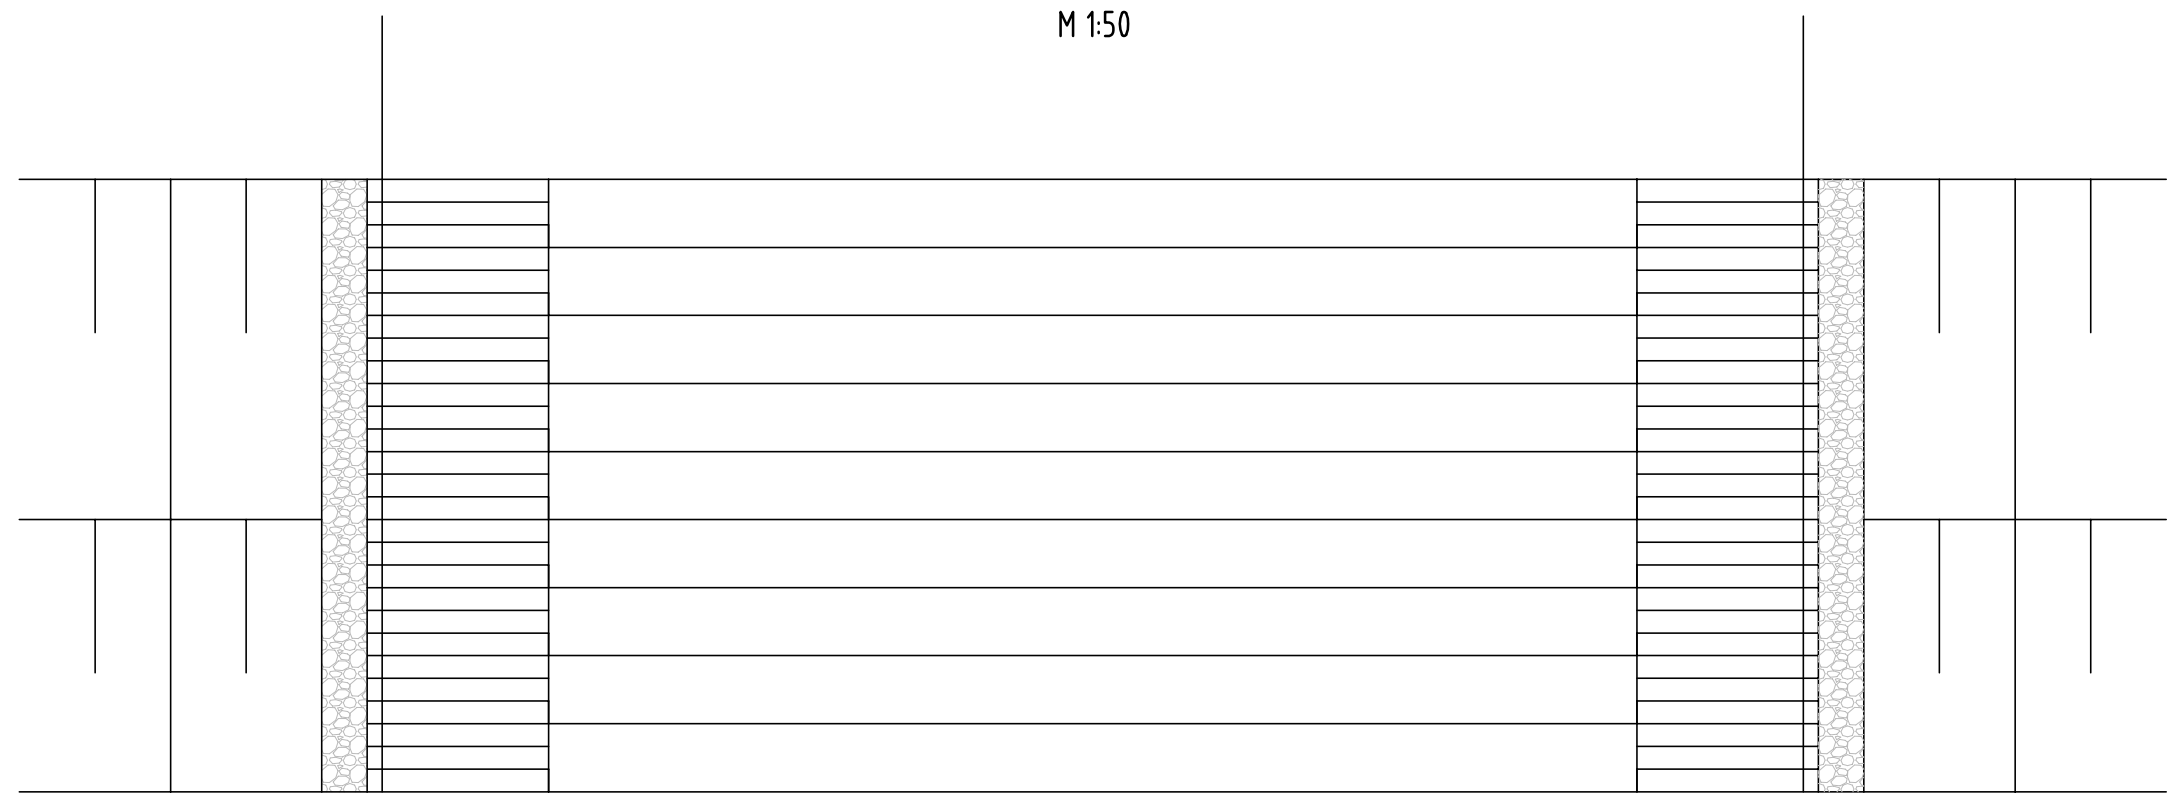

Schnitt A-A
M 150

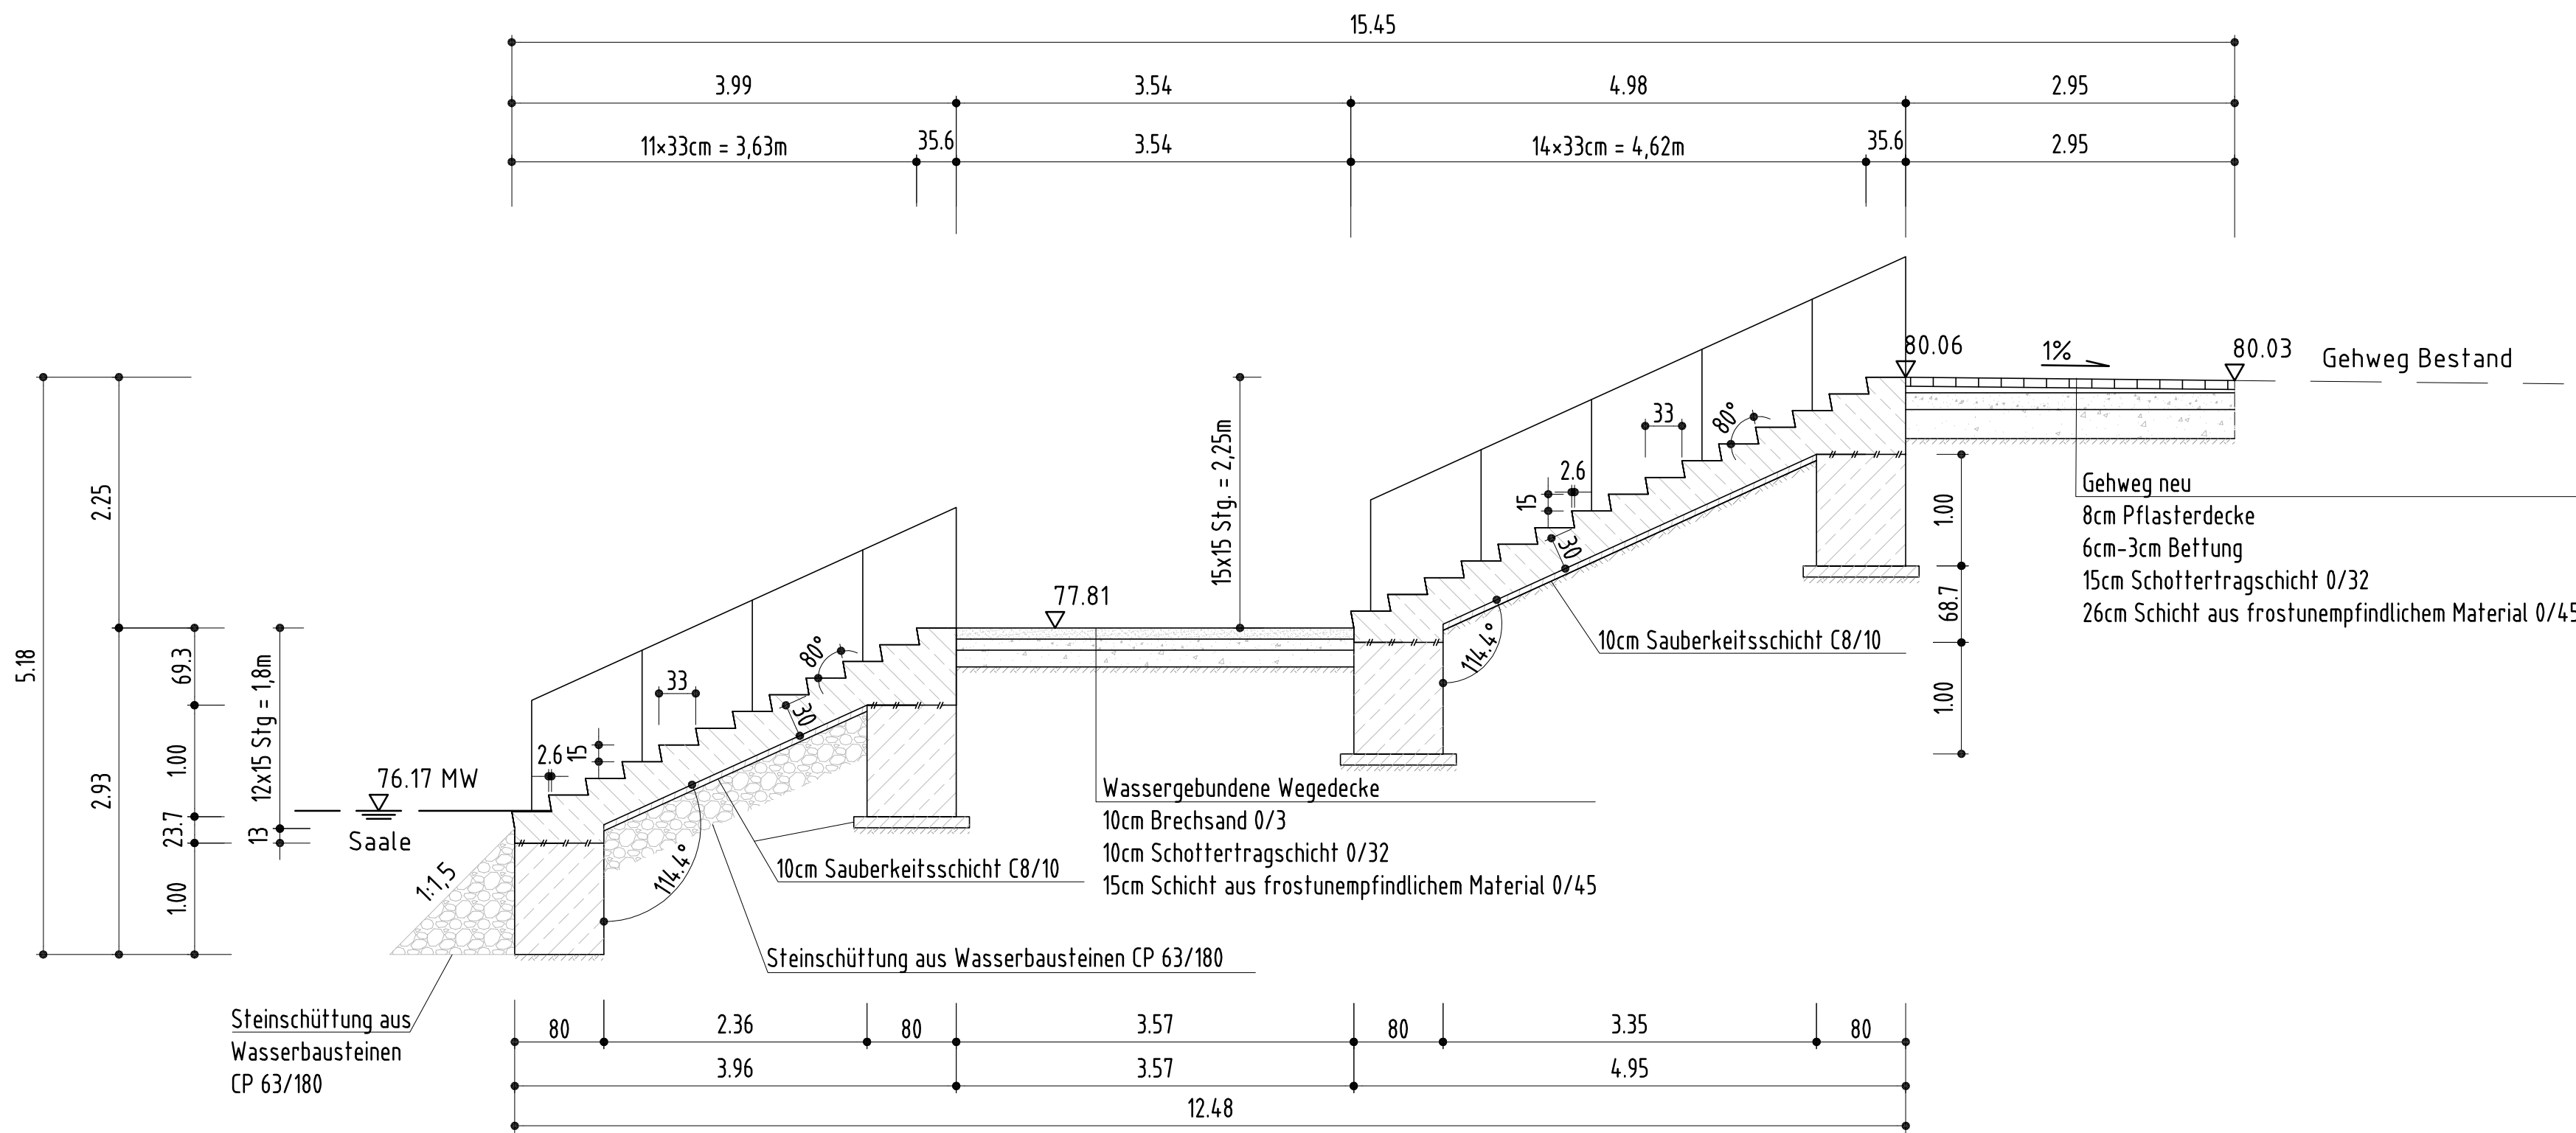

Schnitt B-B
M 150

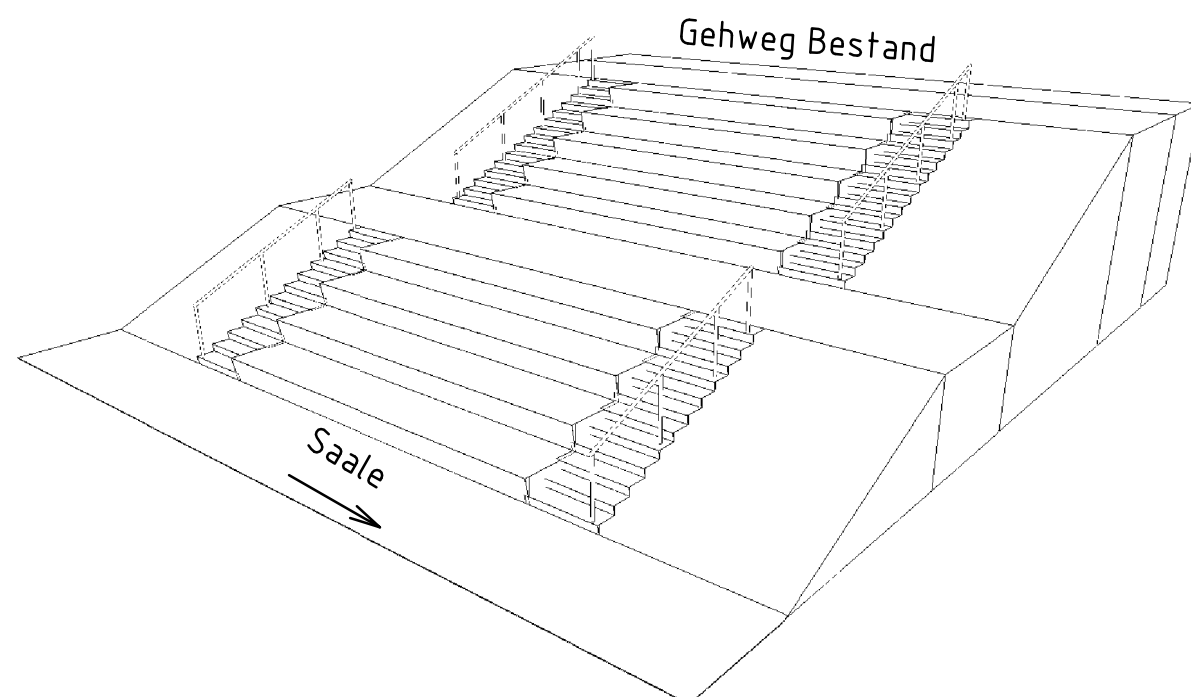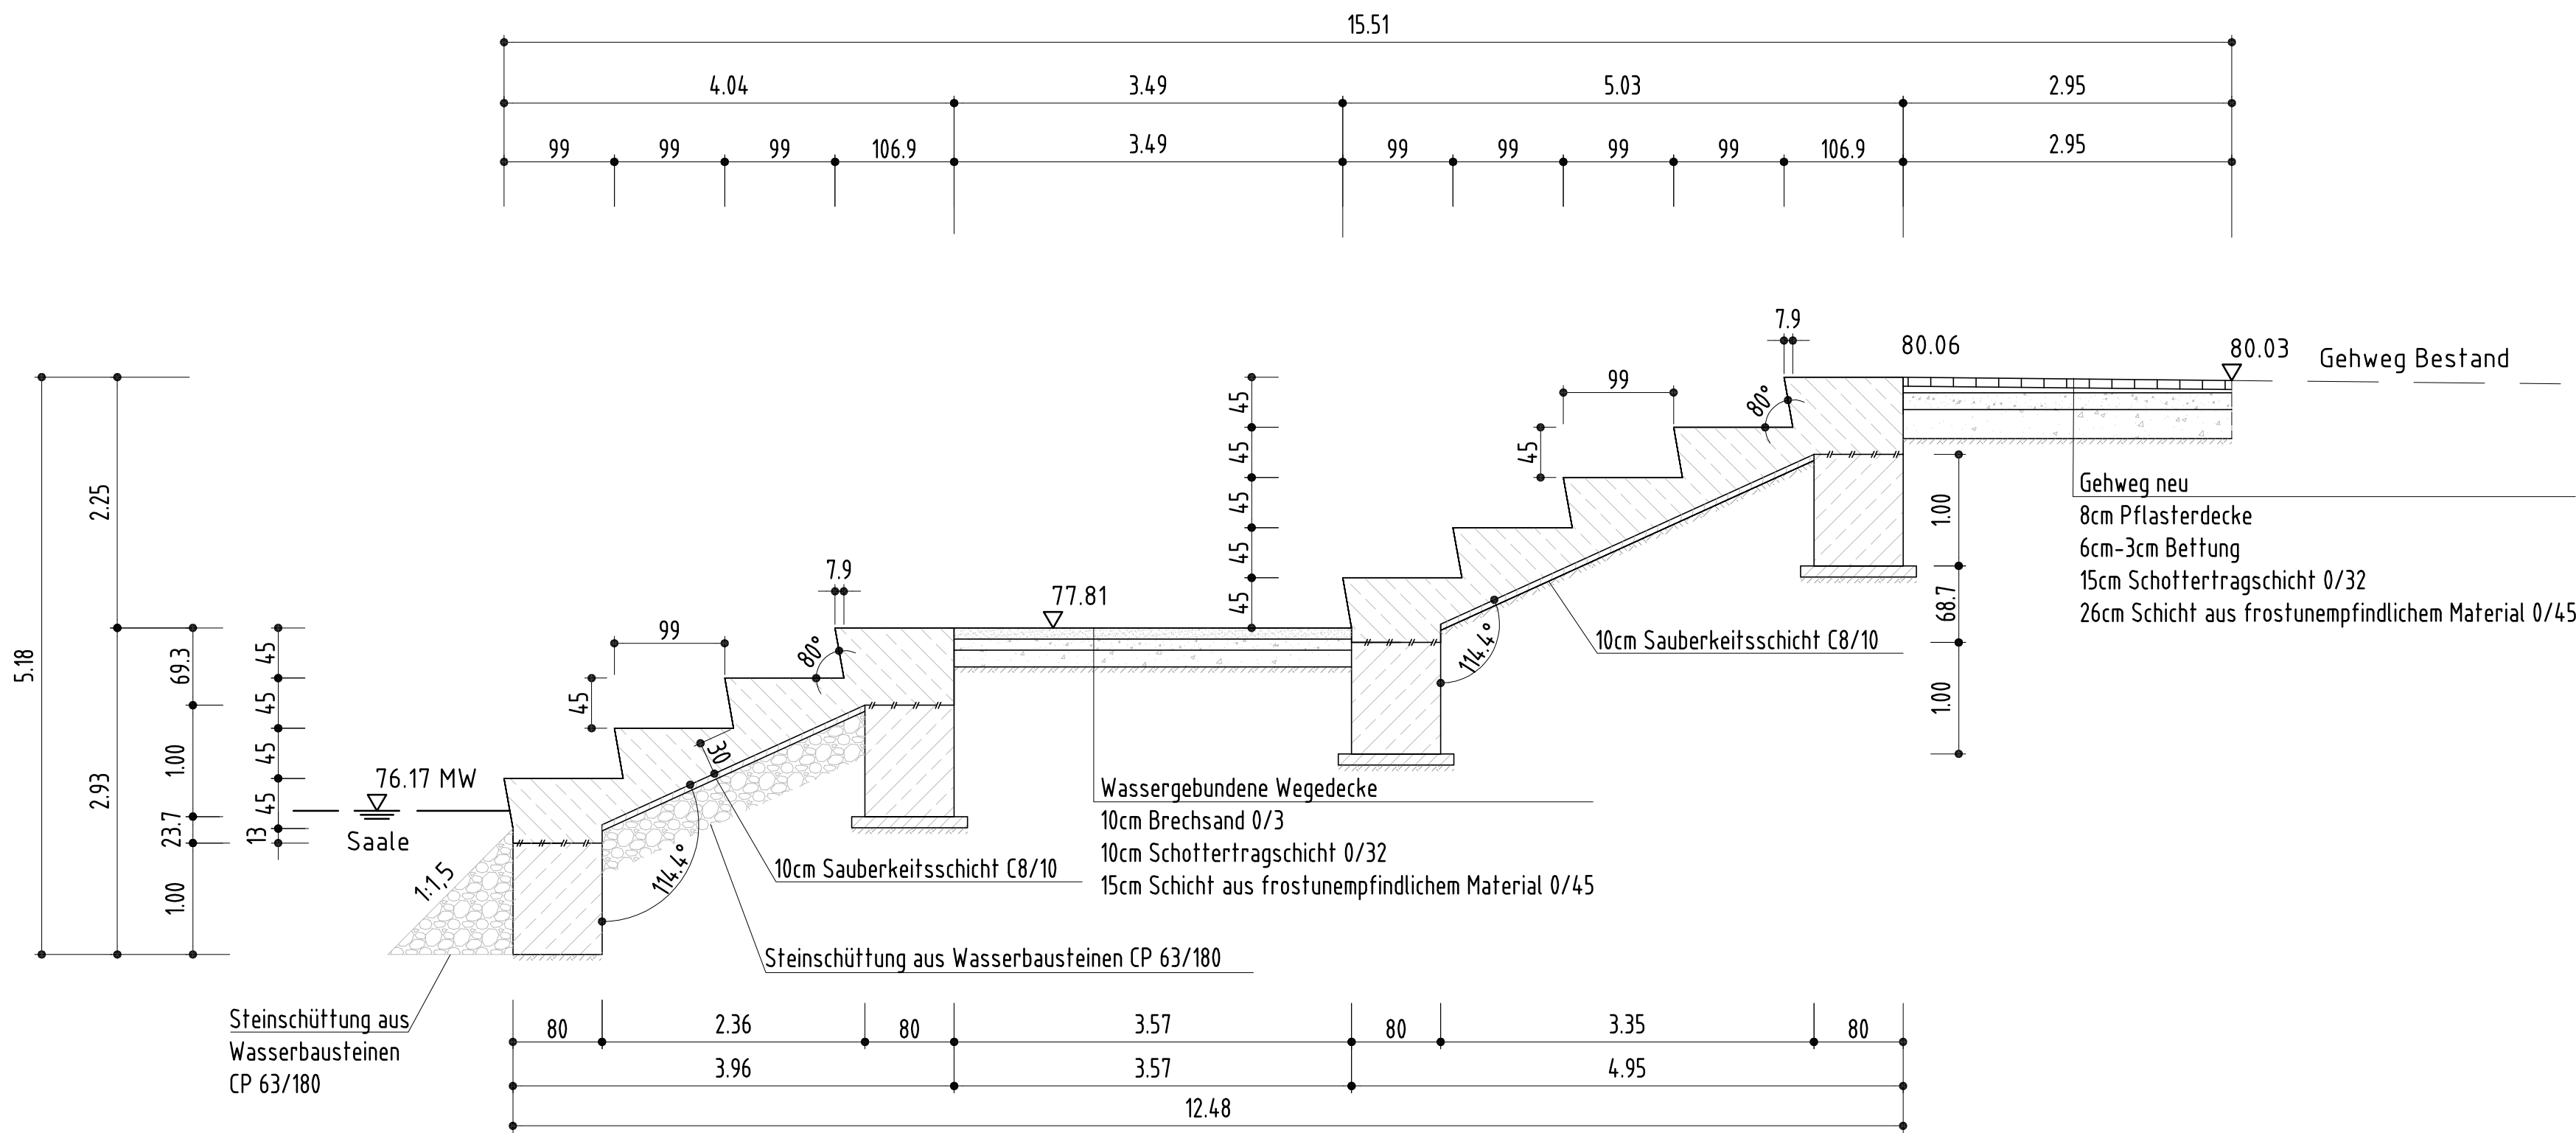

Höhenbezugssystem: System des deutschen Haupthöhennetzes DHHN 2016
Bezeichnung der Höhen: Höhen über NN

Alle Sichtflächen sind in Sichtbetonqualität herzustellen.
Kanten mittels Dreikanleiste brechen

Darstellung der Boden- und Gesteinsarten in den Schichtenprofilen der Bodenaufschlüsse
nach dem geotechnischen Bericht ...

Bodenkennwerte/ geotechnische Bemessungswerte

Bauteil / Achse / Bodenart	Boden- art	γ_s / γ_d kN/m³	ϕ_1 / ϕ_2 °	c_1 / c_2 kN/m²	δ_1 / δ_2 °	k_{sk} MN/m²	$\sigma_{R,d}$ kN/m²	q_{sk} MN/m²	q_{sk} MN/m²
---	---	---	---	---	---	---	---	---	---

Baustoffangaben

Bauteil:	Beton	Expositions-klassen Feuchtigkeitsklasse	Entwicklungs- festigkeit	Bau- stahl	Beton- stahl	Spannstahl
Treppenlauf	C 35/45	XC4, XD3, XF1	-	-	B500B	-
Fundamente	C 35/45	XC2, XD2, XF3, WA	-	-	B500B	-

ENDGÜLTIGE ABMESSUNGEN NACH STATISCHEN, KONSTRUKTIVEN UND
WIRTSCHAFTLICHEN ERFORDERNISSEN

Entwurfsbearbeitung:		Projekt-Nr.: 5234		
 LAVIS engineering GmbH LAVIS engineering GmbH Kühnauer Straße 34a 8178 Halle (Saale) Telefon: (0345) 52375-0 Fax: (0345) 52375-99 E-Mail: info@lavis-halle.de		Datum	Zeichen	
		Bearb.:	15.06.2018 Kunkel	
		Gez.:	15.06.2018 Wagner	
		Gepr.:	15.06.2018 Kunkel	
Geändert		Datum	Gez.	Geprüft
a				
b				
c				
d				



Stadt Halle (Saale), FB Bauen, Abt. Straßen und Brückenbau Am Stadion 5, 06122 Halle (Saale)	Unterlage: 8
Streckenbezeichnung: Holzplatz	Blatt - Nr.: 01
Straßenklasse und Nr.:	Projekt - Nr.:
Gemarkung: Halle (Saale)	

Bauwerk/Baummaßnahme:	Datum	Zeichen
Treppenanlage am Saaleufer	Gez.: 15.06.2018 Gepr.: 15.06.2018	Kunkel Wagner Kunkel
ASB-Nr.:		

Planarstellung:	Bauwerksplan
Ansicht, Grundriss, Schnitt, Isometrie	Maßstab: 1:50



Aufgestellt:	Geprüft:
Gesehen:	Genehmigt:

Grundriss
M 150

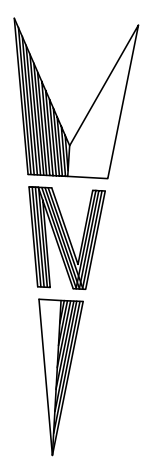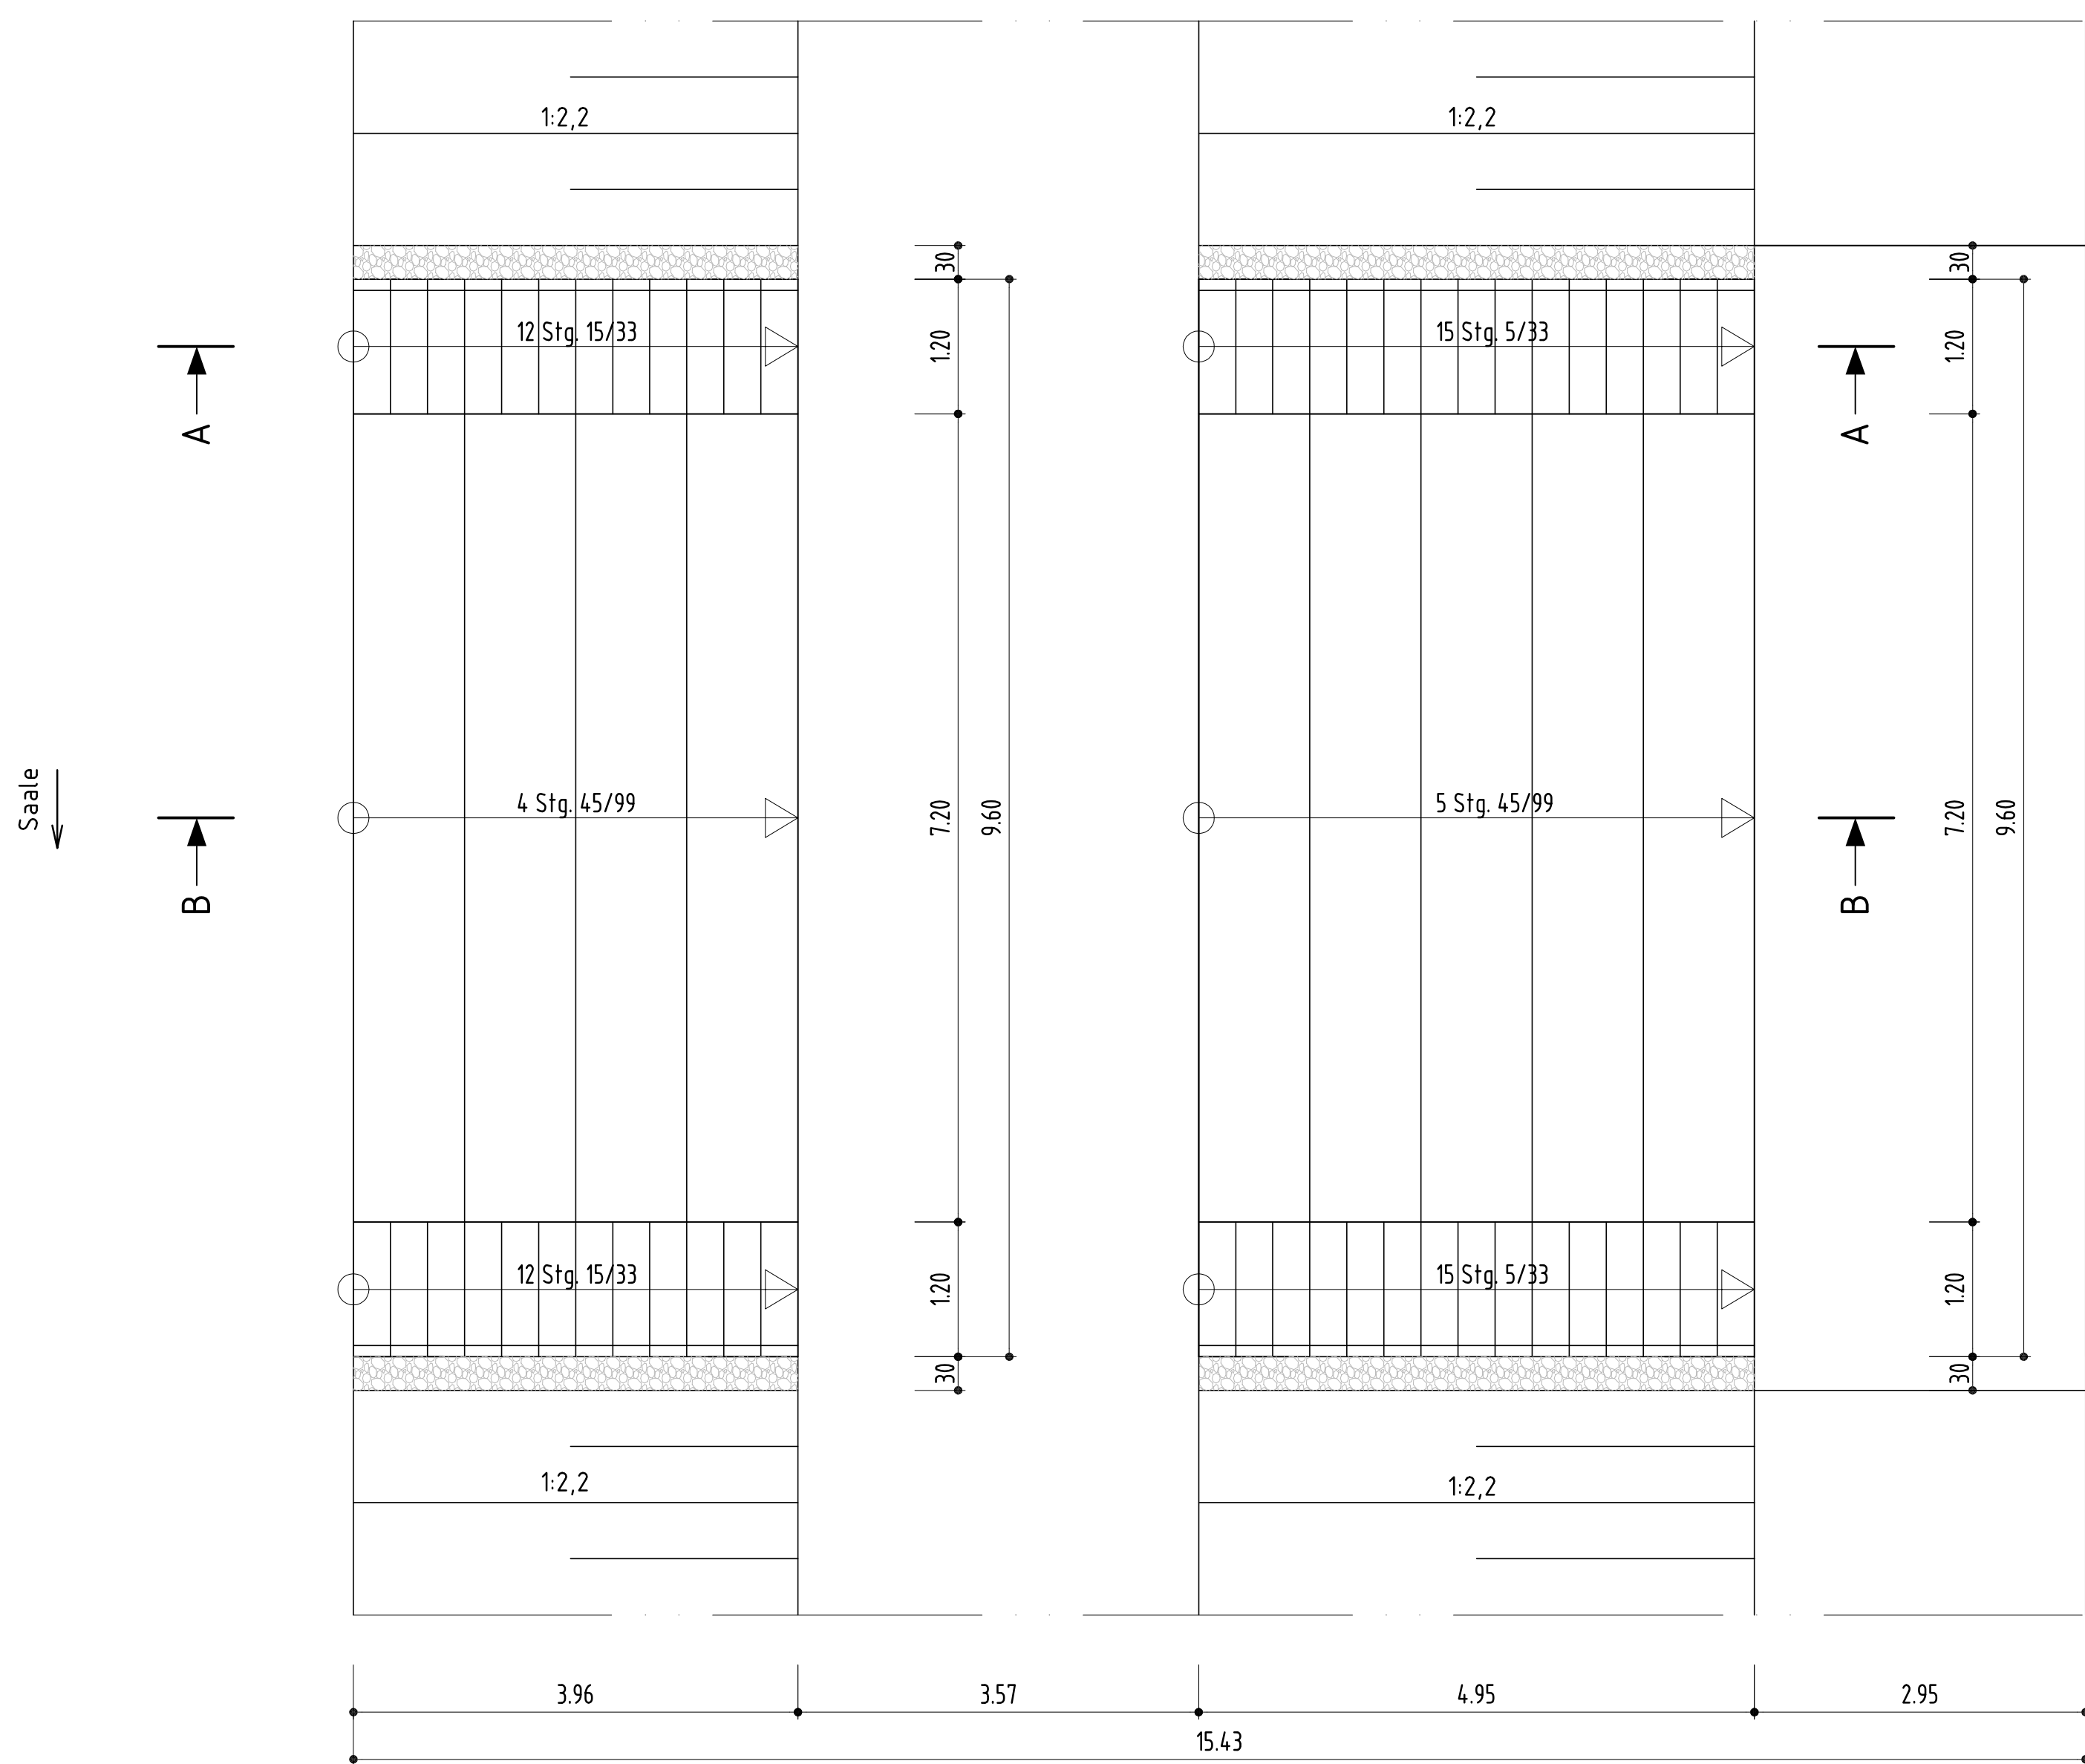

Korrosionsschutz							
lfd. Nr.	Bauteil-Nr. gemäß ZIV-ING Teil 4, Abs. 3, Anhang a	Beschichtungssystem	Stichtest- Dicke (µm)	Oberflächen- vorbereitungsgrad	Stoffe nach TL/TP-KOR Stahlbauten	Stoff-Nr.	Anwendungs- verfahren
1	3.1 c) Geländer	Feuerverzinkung nach DIN EN ISO 1461. 1. ZB: 2K-EP-EG 1. DB: 2K-PUR	80 80	Sweep-Strahlen	-- Bl. 87 Bl. 87	687.13 687.--	A/P

EFRE-Projekt
Freiflächen-gestaltung Holzplatz

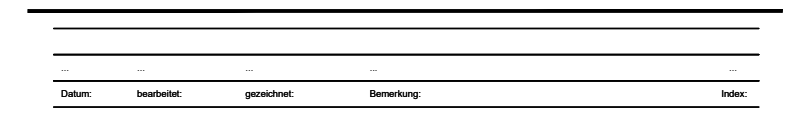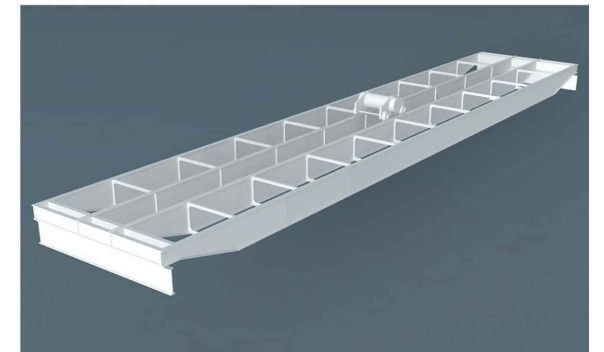

hallesaal

DÄRR LANDSCHAFTSARCHITEKTEN

DIPL.-ING. M. DÄRR FREIER LANDSCHAFTSARCHITEKT BDLA / IFLA | DIPL.-ING. S. DÄRR LANDSCHAFTSARCHITEKTIN
06120 HALLE (SAALE) | ERNST-GRUBE-STRASSE 1 | FON +49 345 5 55 81 0 | FAX +49 345 5 55 81 30 | WWW.LA-DAERR.DE | FREIRAUM@LA-DAERR.DE

Projektbeteiligte:

Halle (Saale)
EFRE-Projekt
Freilächengestaltung Holzplatz

Schnittdarstellung KrankKunst

Auftraggeber: Auftragnehmer:

Halle (Saale), den

Datum: 15.03.2018

Maßstab: 1:100

Blattformat:

DIN A3

Leistungsphase: LP 3

Projektnummer: 17033

Plannummer: 5.200.0

E_D03-2

Index:

-

Anlage: 3

Deckblatt

Formblatt: **Checkliste - Barrierefreie Gestaltung von Grün- und Freianlagen**

Planungsgrundlage ist die DIN 18040-3 Barrierefreies Bauen - Planungsgrundlagen - Teil 3: öffentlicher Verkehrs- und Freiraum

Vorhaben: **EFRE-Maßnahme Freiflächengestaltung Holzplatz**

Prüfung Entwurfsplanung durch FB Planen am 19.06.2019 Kenntnisnahme durch den Behindertenbeauftragten Herrn Dr. Fischer am

Prüfung Ausführungsplanung durch FB Planen am Kenntnisnahme durch den Behindertenbeauftragten Herrn Dr. Fischer am

Bauabnahme durch Abt. 67.3 bzw. FB Bauen am Kenntnisnahme durch den Behindertenbeauftragten Herrn Dr. Fischer am

Hiermit wird bestätigt, dass bei oben genanntem Vorhaben die Checkliste (Barrierefreie Gestaltung von Grün- und Freianlagen) mit ihren formulierten Planungsanforderungen eingehalten wird.

In folgenden begründeten Ausnahmen musste von den Vorgaben abgewichen werden:

Pkt. DIN 18040-3	Abweichung von den Forderungen der DIN 18040-3	Begründung
5.1.0.d	Längsneigung von Gehwegen max. 6%	Bei der westlichen Querachse (L: ca.18 m) liegt die Längsneigung aus topografischen Gründen bei 6%. Es ist kein Zwischenpodest vorgesehen. Auf Grund der Nutzerfreundlichkeit für Radfahrer und Kinderwagen wurde auf die Einordnung von Stufen verzichtet. Es stehen in unmittelbarer Nähe der DIN entsprechende Alternativen zur Verfügung.
6.1. c)	Sitzbänke mit Armlehne, erhöhter Sitzhöhe und waagerechter Sitzfläche	Lt. Vereinbarung mit dem Arbeitskreis der kommunalen Behindertenverbände und der Seniorenvertretung der Stadt Halle e.V. sollen mind. 1/3 der Bänke diesen Anforderungen entsprechen.